




PLANIMETRIA

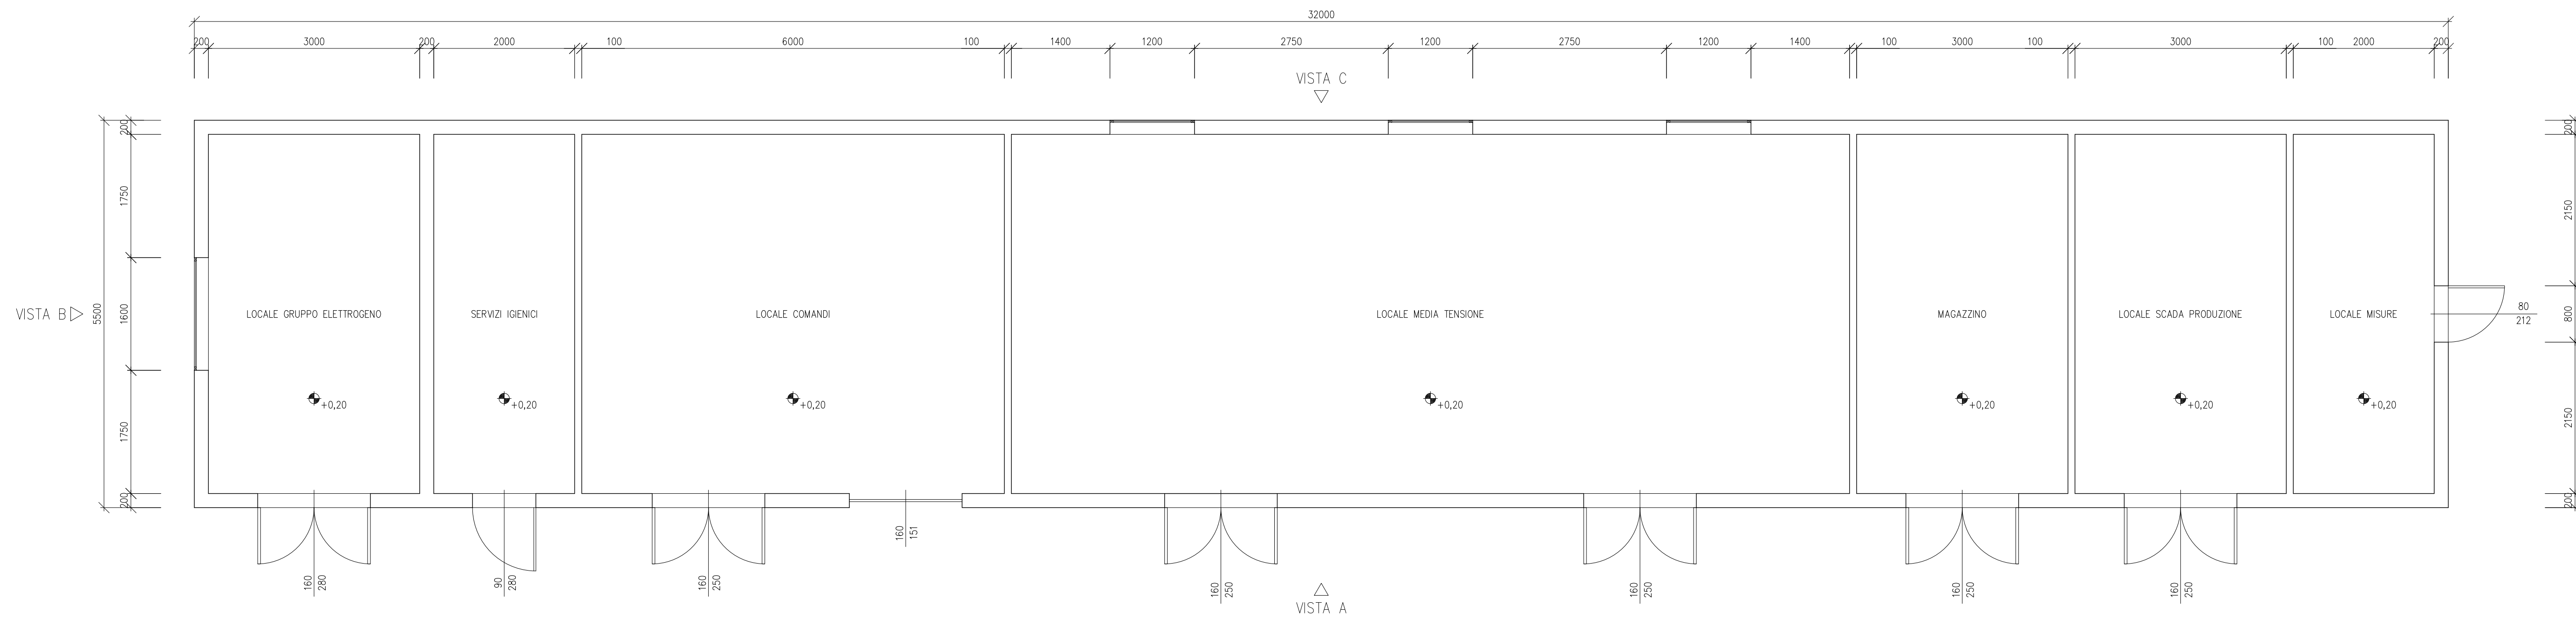


VISTA B

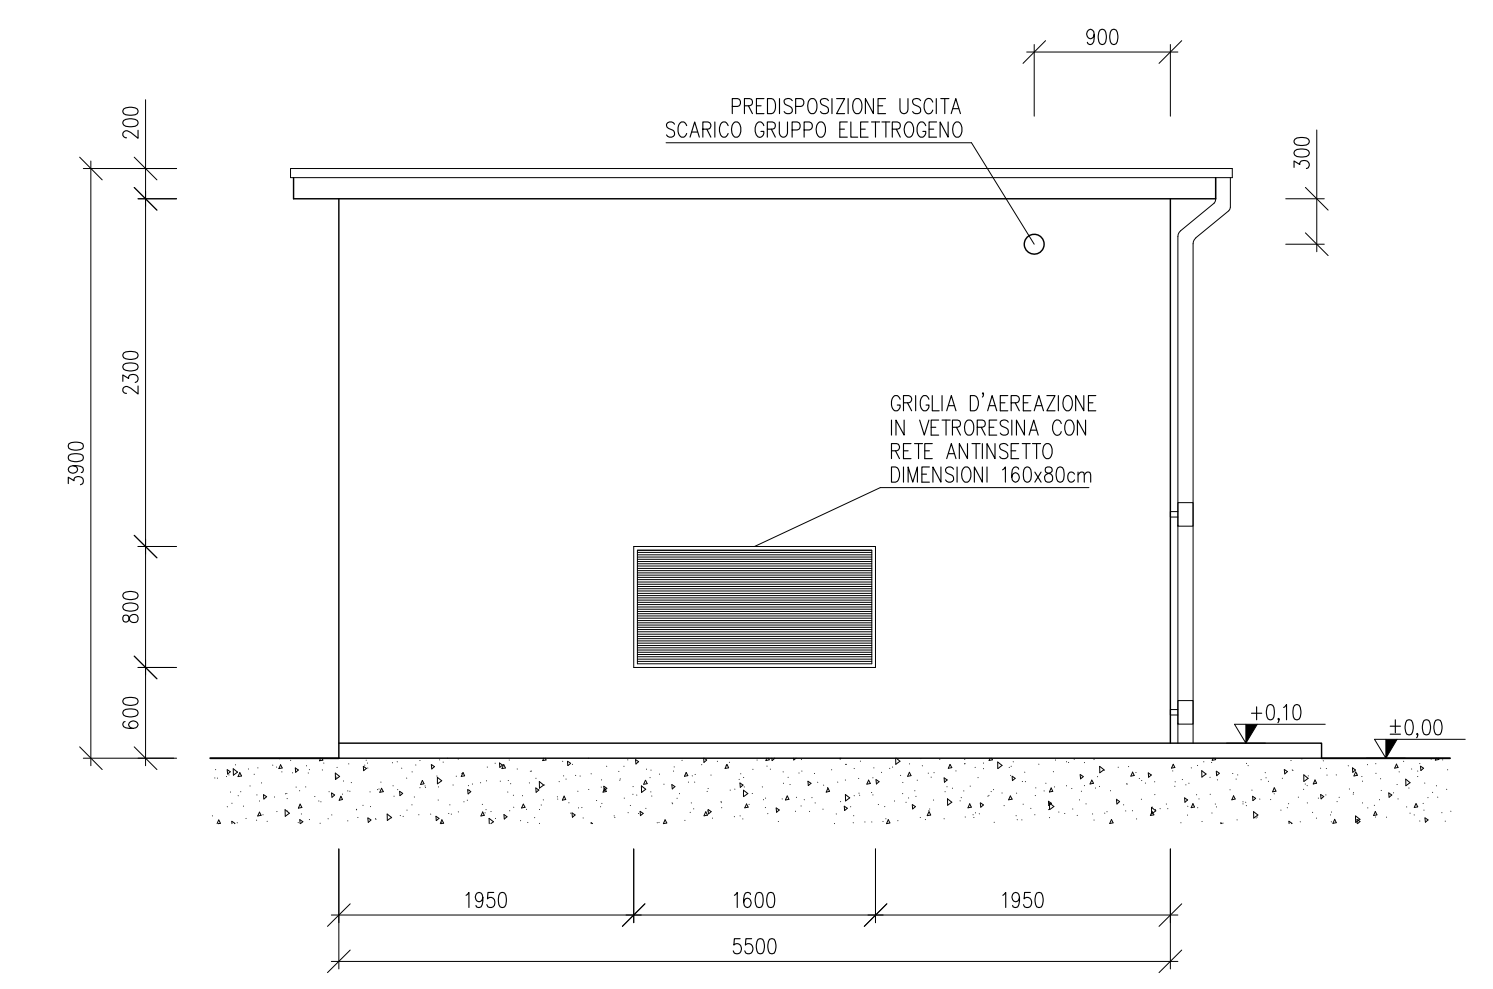


PIANTA COPERTURA

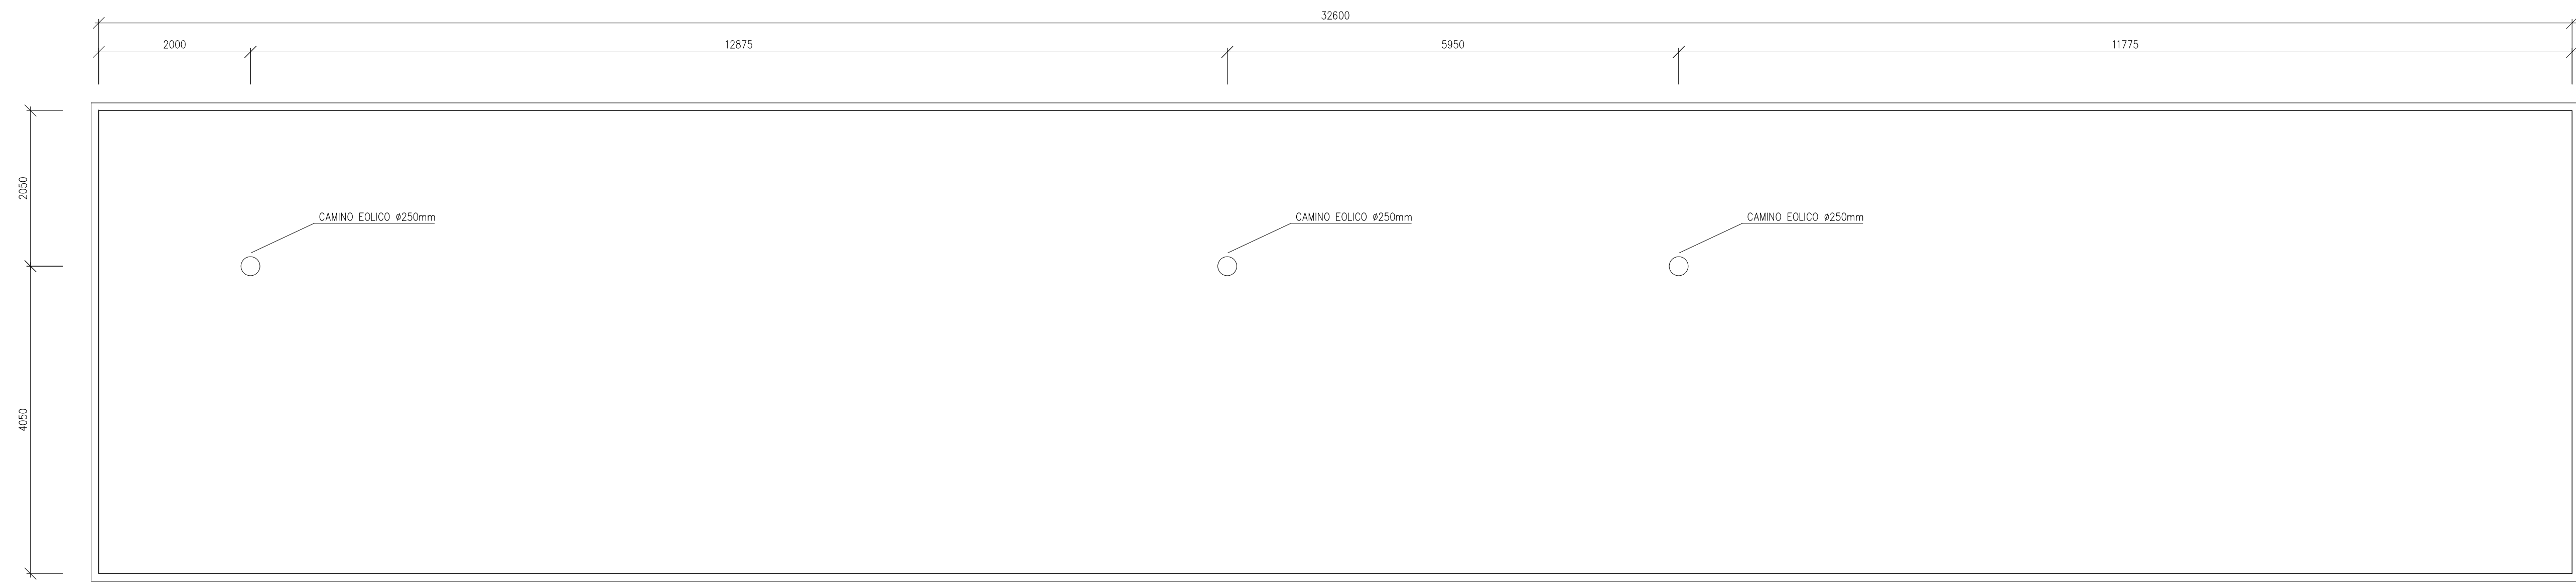


VISTA C

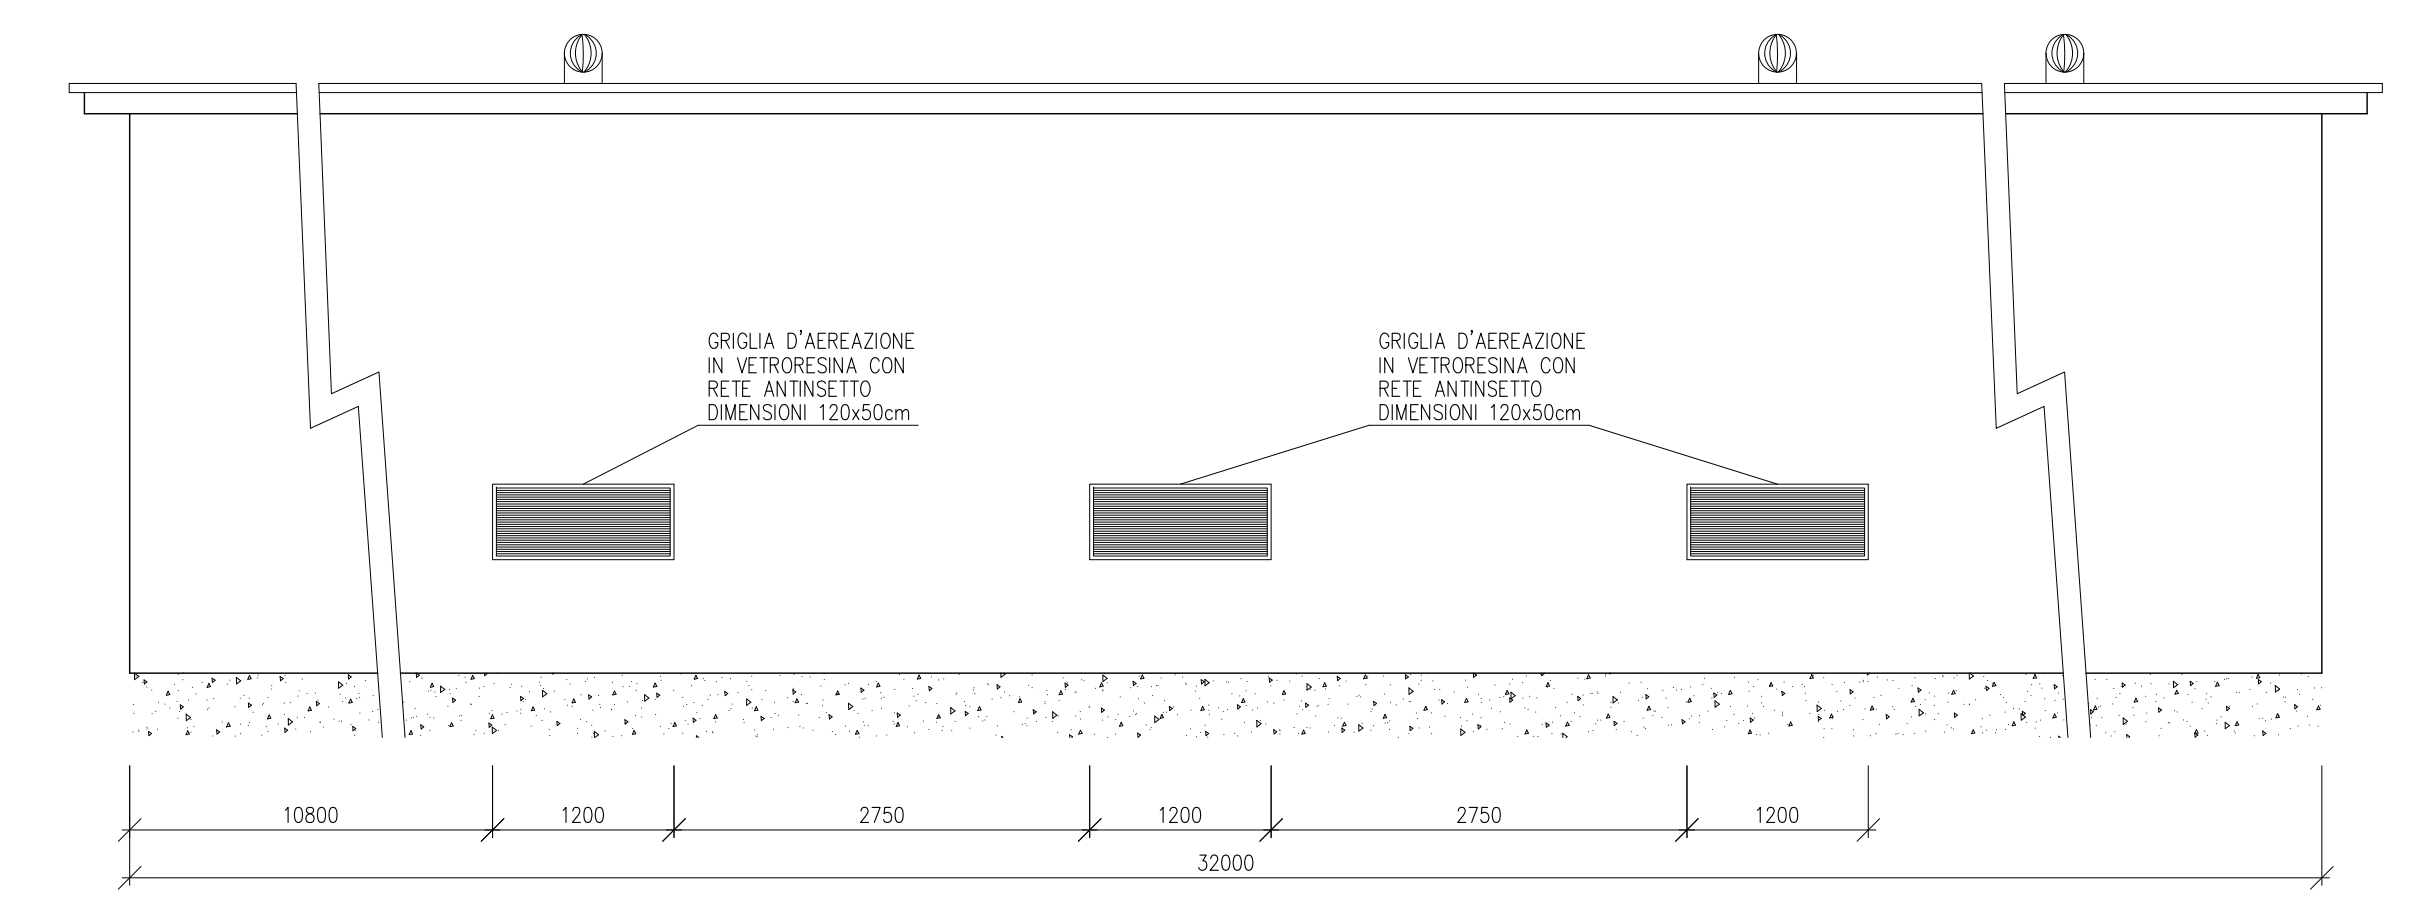

VISTA A

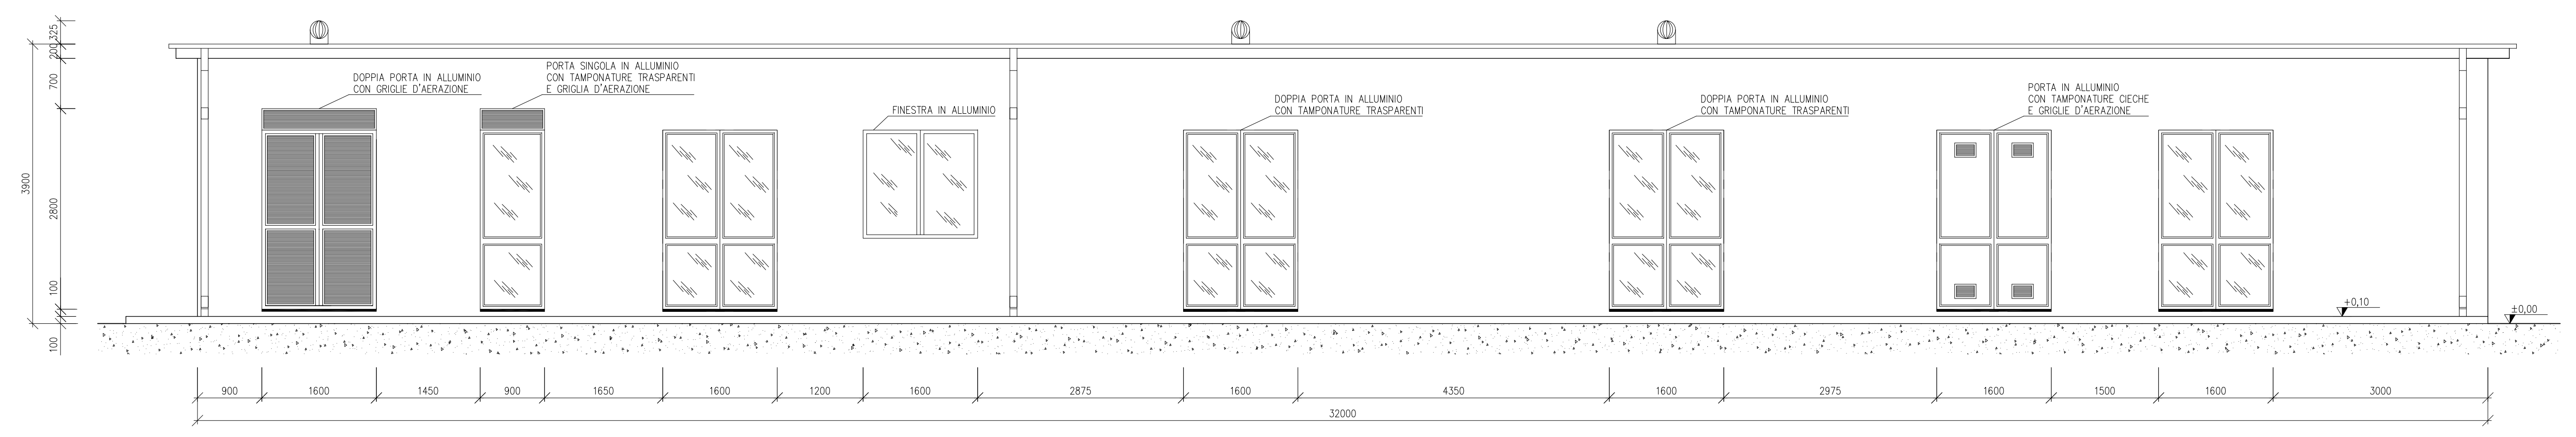

VISTA D

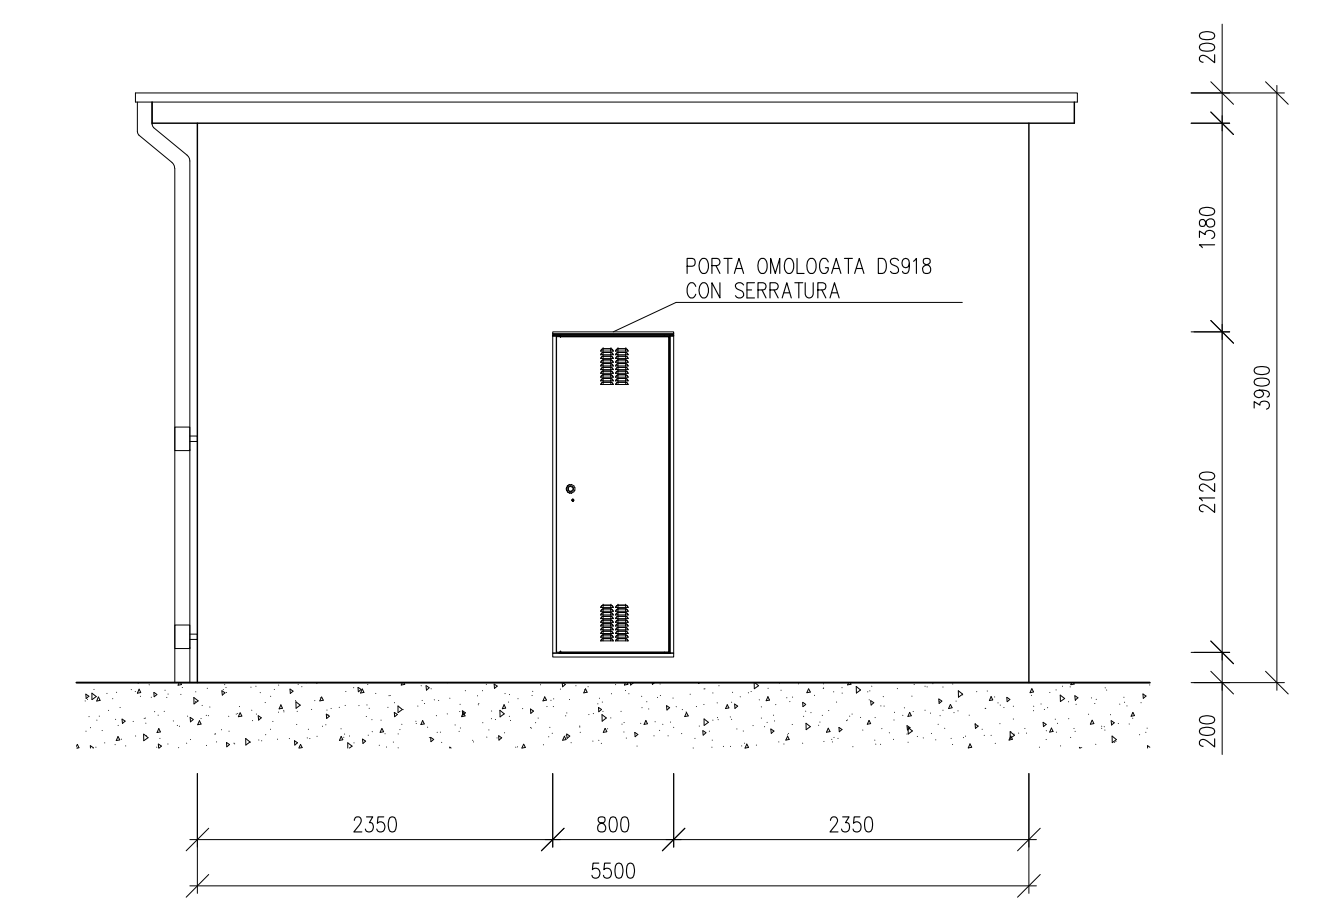

		Emissione per autorizzazione	
A	9/9/2022	100	013
REVISIONE	DATA	ELABORATO	VERIFICATO
COMMITENTE	IMPIANTO		
		SAN SEVERO 96.2	
INGEGNERIA & COSTRUZIONI 		TITOLO CABINA UTENTE ARCHITETTONICO FABBRICATO CODICE PRATICA USMP1P6	
SCALA	FORMATO	FOLIO / DI	N. DOCUMENTO
1:50	A1+	1/1	3 2 2 6 5 A