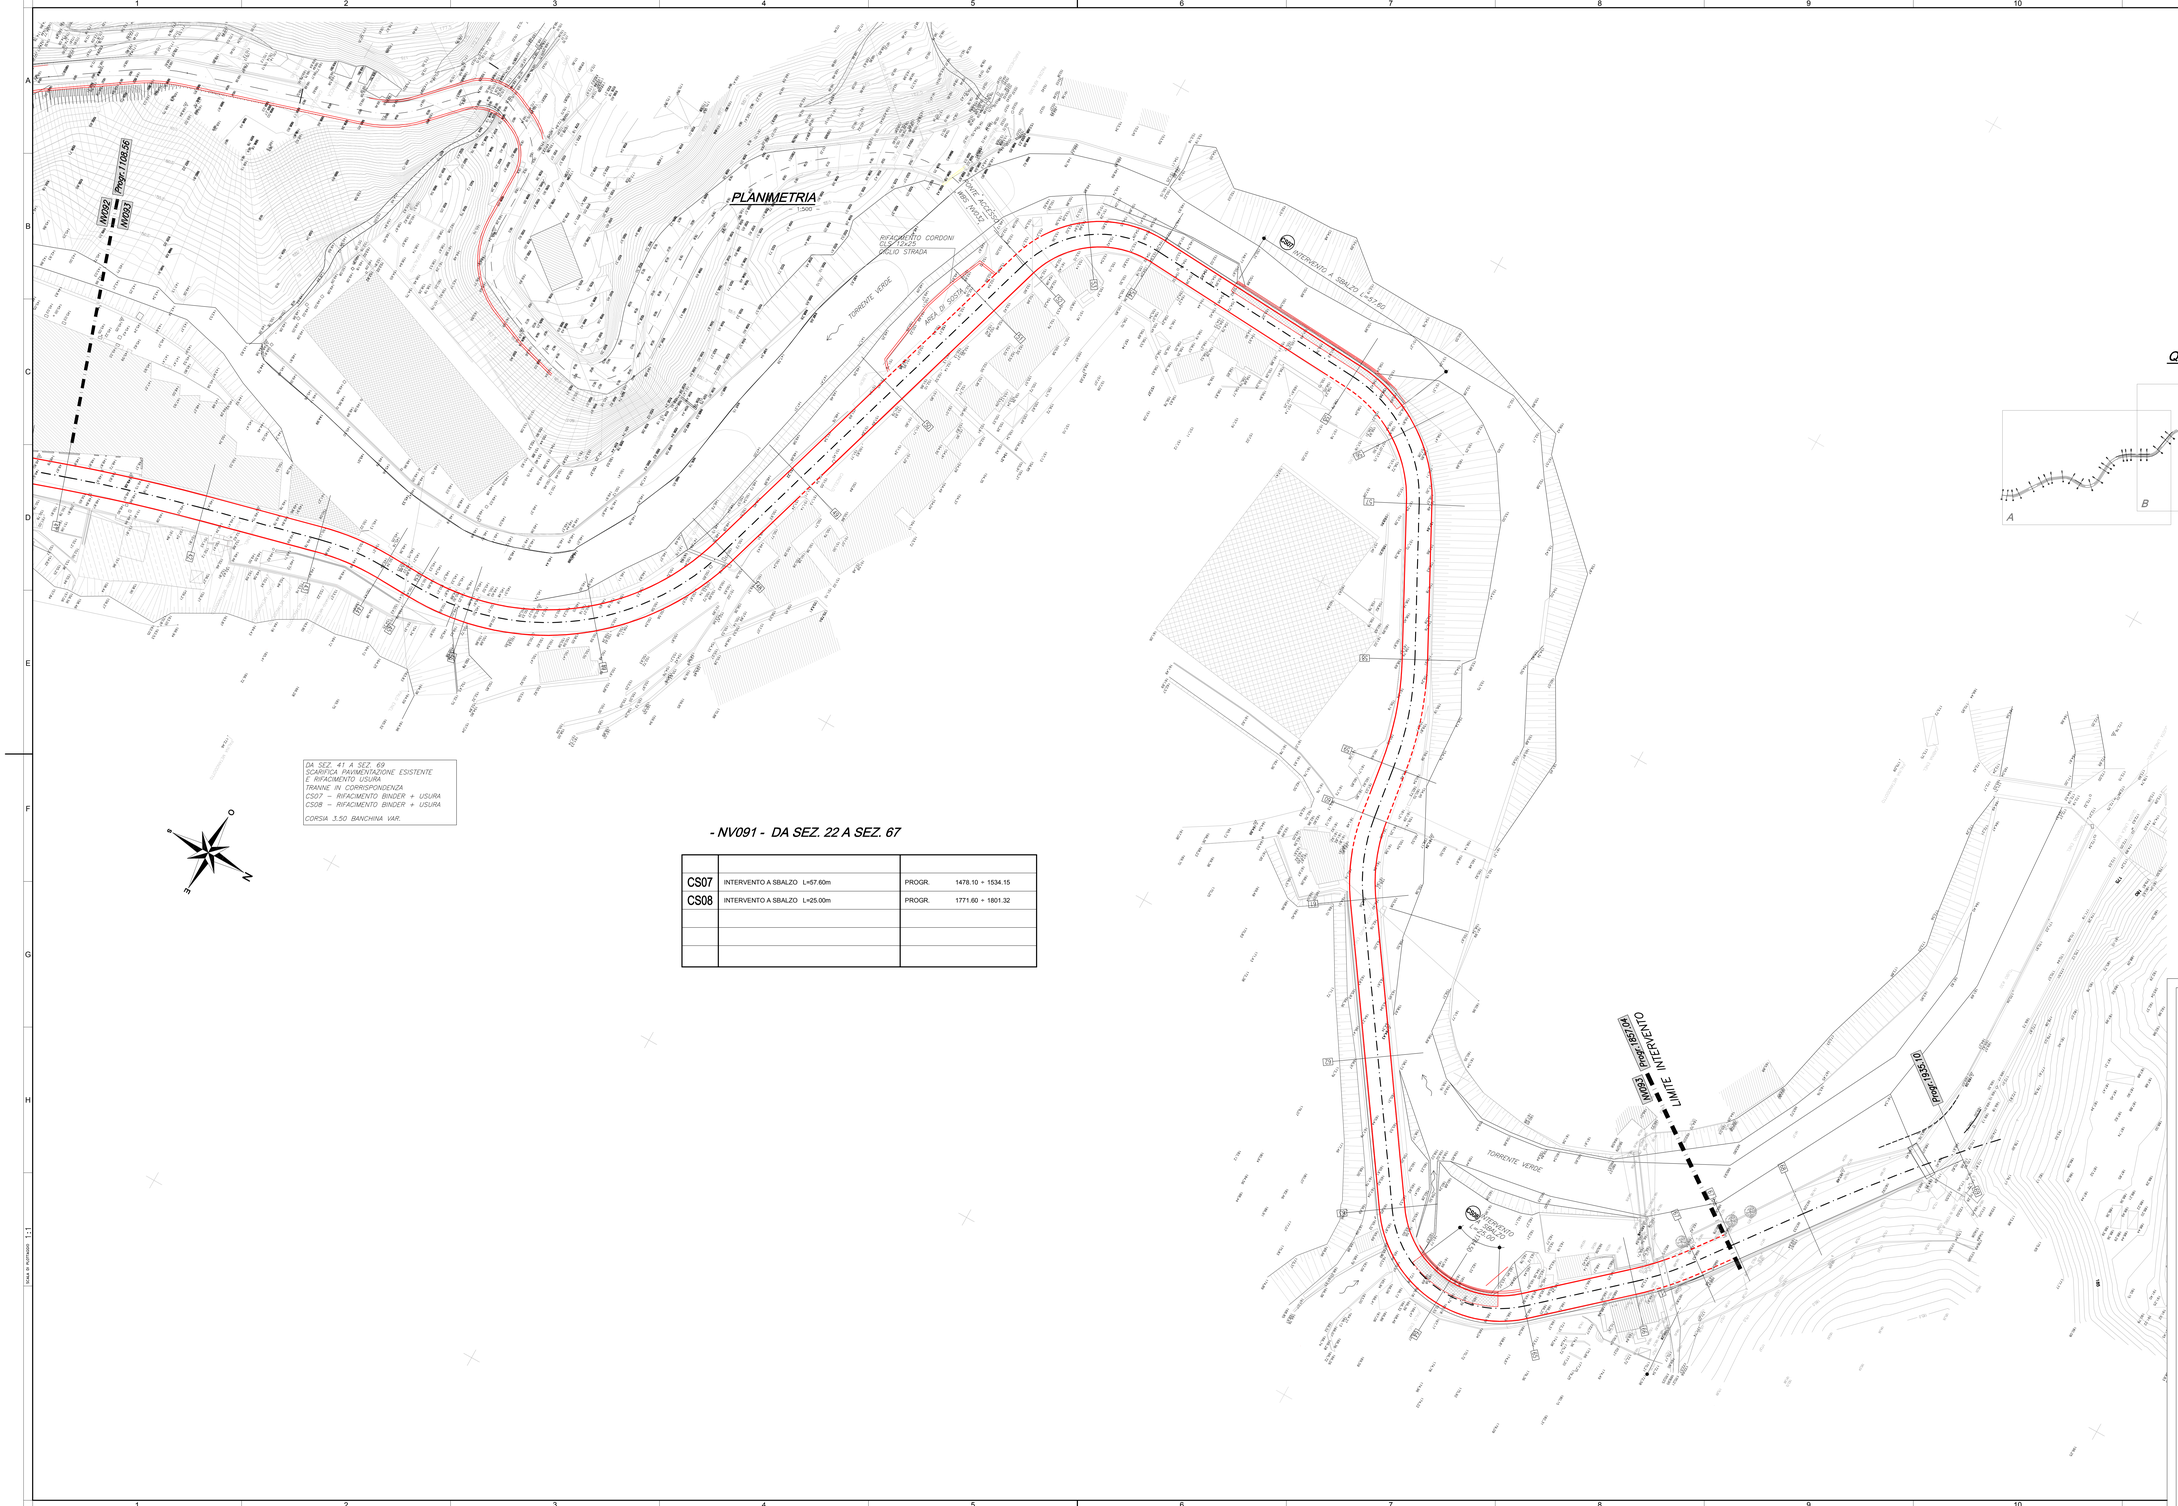

- NV091 - DA SEZ. 22 A SEZ. 67

CS07	INTERVENTO A SBALZO L=57.60m	PROGR.	1478.10 ÷ 1534.15
CS08	INTERVENTO A SBALZO L=25.00m	PROGR.	1771.60 ÷ 1801.32

QUADRO DI UNIONE

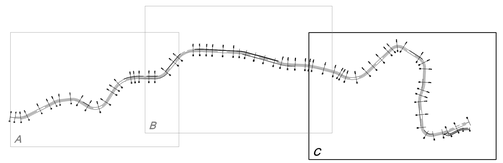

COMMITTENTE:

RFI RETE FERROVIARIA ITALIANA
GRUPPO FERROVIE DELLO STATO ITALIANE

ALTA SORVEGLIANZA:

ITALFERR
GRUPPO FERROVIE DELLO STATO ITALIANE

GENERAL CONTRACTOR:

Consorzio Collegamenti Integrati Veloci

INFRASTRUTTURE FERROVIARIE STRATEGICHE DEFINITE DALLA LEGGE OBIETTIVO N.443/01

TRATTA A.V./A.C. TERZO VALICO DEI GIOVI
PROGETTO ESECUTIVO

Adeguamento S.P.6 da Campomorone a Isoverde
Planimetria con individuazione interventi
Parte C

GENERAL CONTRACTOR:	DIRETTORE LAVORI	SCALA:
Consorzio Cociv Ing. G. Guagnozzi		1:500

COMMESSA	LOTTO	FASE	ENTE	TIPO DOC.	OPERA/DISCIPLINA	PROGR.	REV.
I G 5 1	0 1	E	C V	P 8	N V 0 9 0 2	0 0 6	A

PROGETTAZIONE

Rev.	Descrizione emissione	Redatto	Data	Verificato	Data	Progettista Integrazione	Data	IL PROGETTISTA
A00	Prima emissione	Leonardo Di	17/09/2012	Ing. F. Colla	18/09/2012	E. Pagani	21/09/2012	Ing. E. GHELANDI

n. Elab.

Nome File: IG51.01.E.CV.PB.NV09.02.006.A00

CUP: F81H92000000008

Scala di plot: 1: 1