


- LEGENDA**
- UCP - area di rispetto - rete tratturi
 - UCP - area di rispetto - siti storico culturali
 - UCP - area di rispetto - zone di interesse archeologico
 - UCP - aree a rischio archeologico
 - UCP - Aree di rispetto dei boschi
 - UCP - Aree di rispetto dei parchi e delle riserve regionali (100m)
 - UCP - Aree soggette a vincolo idrogeologico
 - UCP - Aree umide
 - UCP - Città Consolidata
 - UCP - Coni visuali
 - UCP - Cordoni dunari
 - UCP - Doline
 - UCP - Formazioni arbustive in evoluzione naturale
 - UCP - Geositi (100m)
 - UCP - Grotte (100m)
 - UCP - Inghiottoi (50m)
 - UCP - Lame e gravine
 - UCP - Luoghi panoramici (poligoni)
 - UCP - Luoghi panoramici (punti)
 - UCP - Paesaggi rurali
 - UCP - Prati e pascoli naturali
 - UCP - Reticolo idrografico di connessione della R.E.R. (100m)
 - UCP - Sorgenti (25m)
 - UCP - Strade a valenza paesaggistica
 - UCP - Strade a valenza paesaggistica (poligoni)
 - UCP - Strade panoramiche
 - UCP - Strade panoramiche (poligoni)
 - UCP - stratificazione insediativa - rete tratturi
 - UCP - stratificazione insediativa - siti storico culturali
 - UCP - Versanti

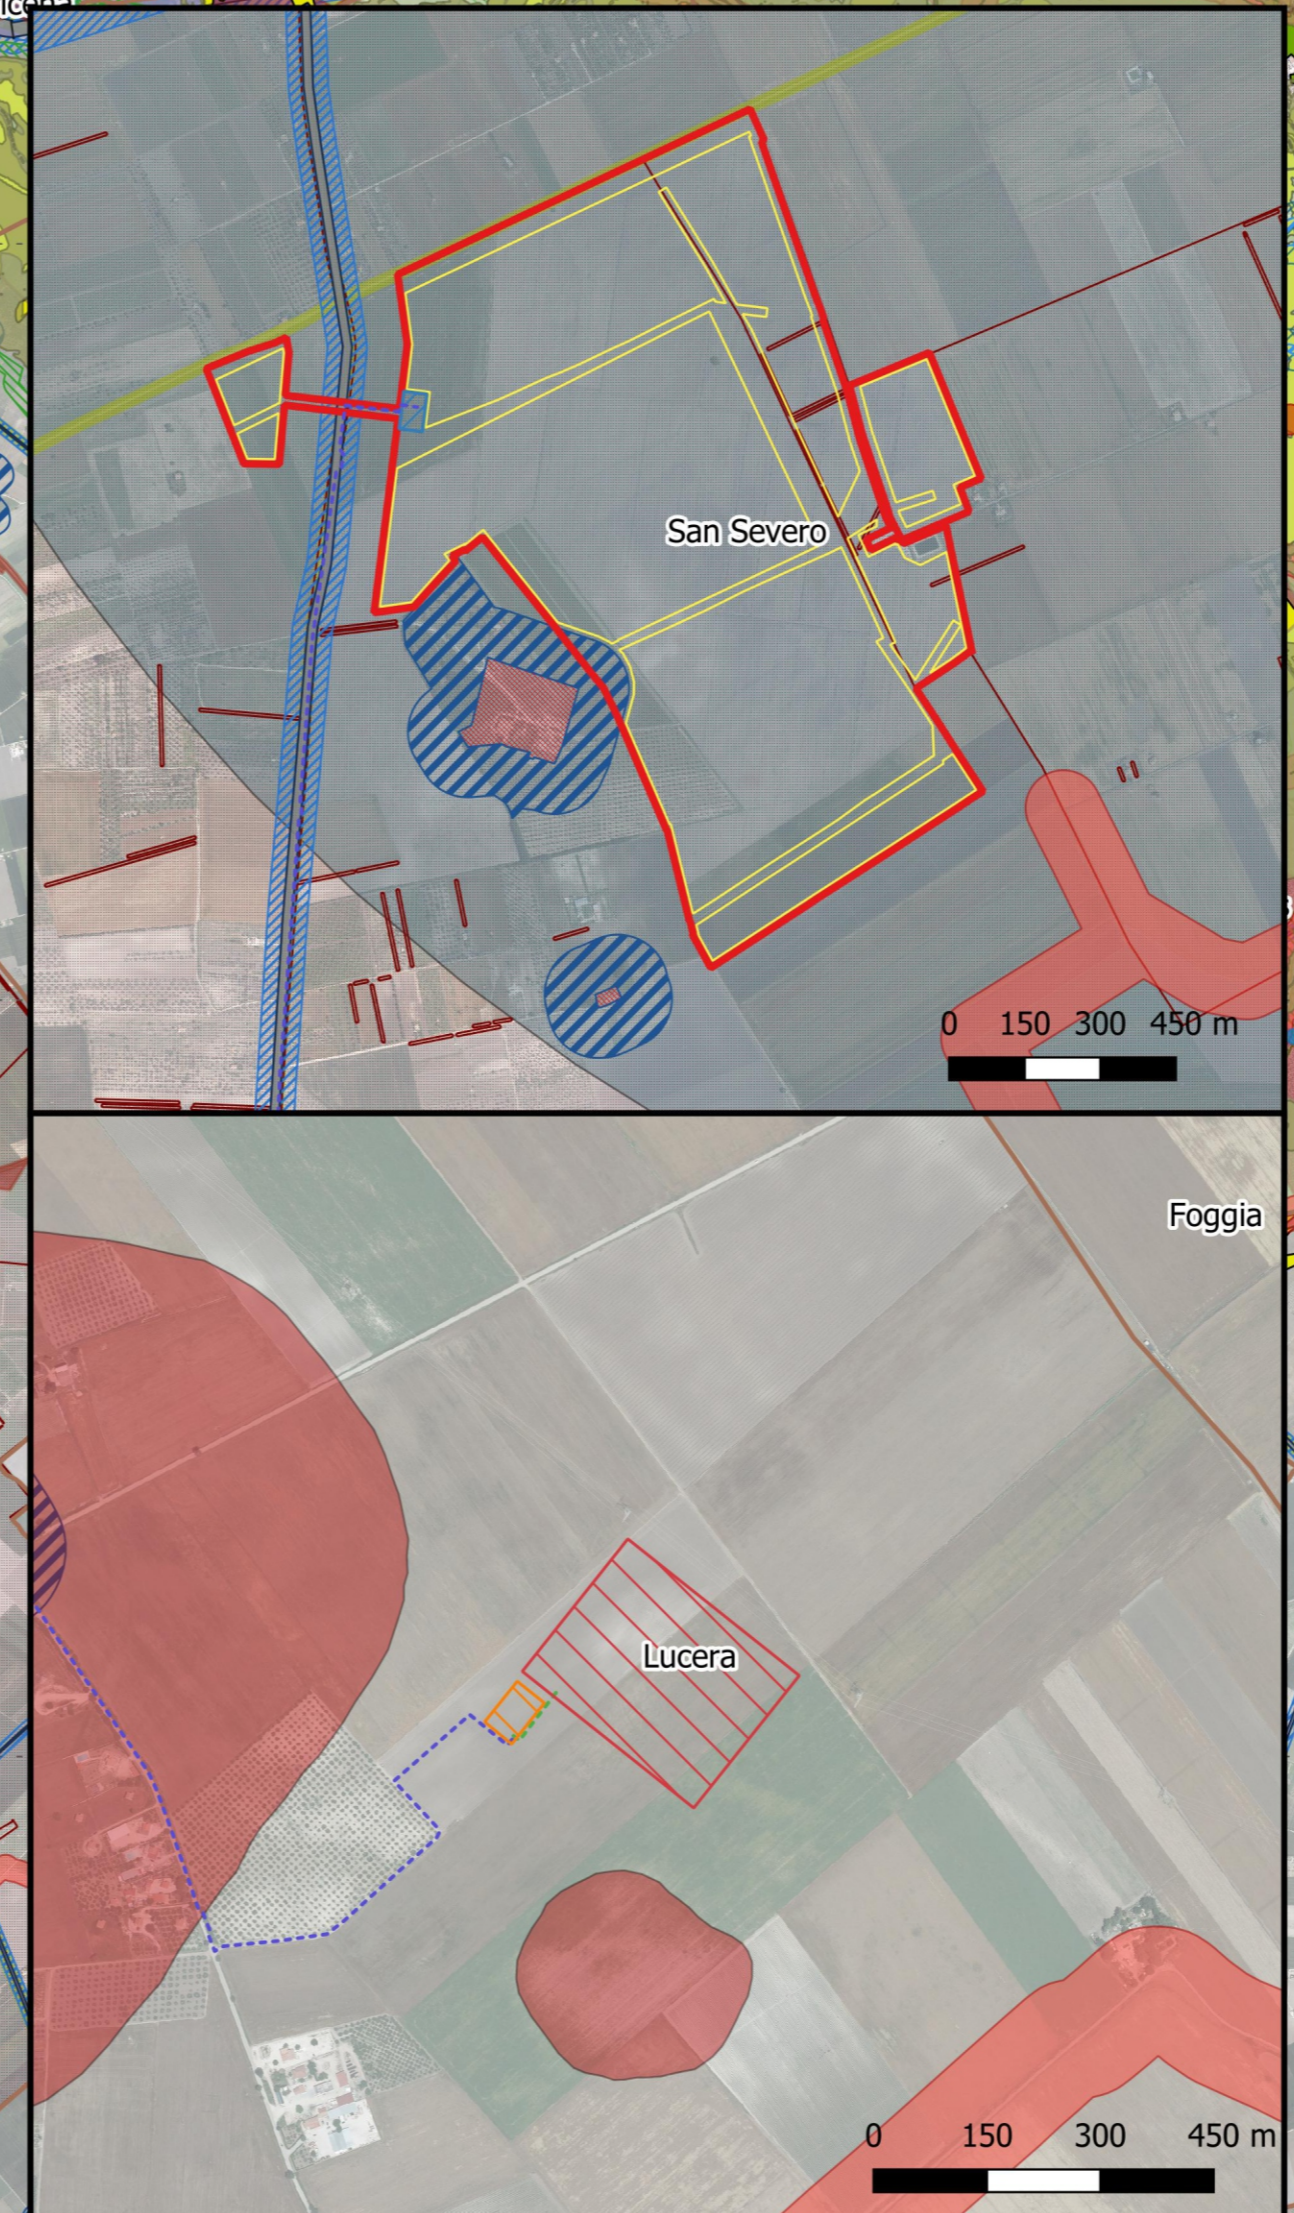

LEGENDA

- Limite ISTAT Regioni
- Limite ISTAT Comuni
- Limite Lotto
- PV Area

Stazione utente 150 kV San Severo 96.2


Futura SE 380/150 kV Lucera
 Autorizzazione con Determina del 05 dicembre 2018, n.194 della Regione Puglia

Futuro PR 150 kV Lucera
 Iter autorizzativo in corso (progetto Wind Energy La Rocca: prot. 5236 del 27/04/2020 presso il MITE; Progetto Wind Energy Foggia: prot. 0001436 del 18/10/2021 presso provincia di Foggia)

CAVIDOTTO

Linea in cavo 150 kV stazione utente San Severo 96.2 - futuro PR 150 kV Lucera

Linea in cavo 150 kV futuro PPR 150 kV Lucera - futura SE 380/150 kV Lucera

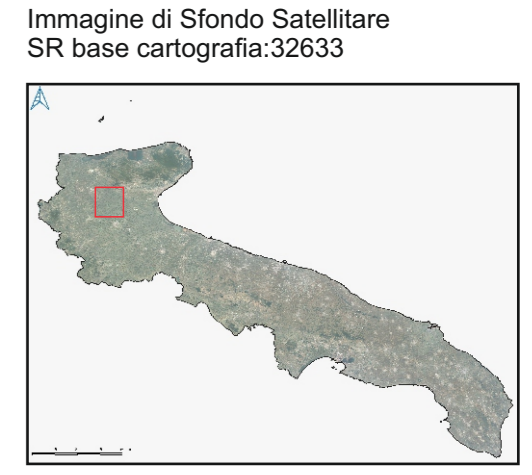

APOLLO SAN SEVERO S.R.L. Viale della Stazione, 7 39100 Bolzano P. IVA - 03132340211 apollostanseverosrl@legalmail.it		REGIONE	PUGLIA
		PROVINCIA	FOGGIA
		COMUNI	SAN SEVERO LUCERA
PROGETTO			
IMPIANTO AGROVOLTAICO SAN SEVERO 96.2			
Identificatore	Titolo	Scala	Data
AV1155	PPTR - UCP	1:50.000	Settembre 2022
PROFESSIONISTI		Firma digitale	
Dott. Geologo Giancarlo Rocco Di Berardino g.diberardino@proes.it			
Dotto.ssa Biologa Claudia Nuzzi c.nuzzi@proes.it			
RESPONSABILE TECNICO PROES SRL		Firma digitale	
Ing. Maurizio Elisio m.elisio@proes.it			
PROPONENTE		Firma digitale	