


Sistema di coordinate
UTM-WGS 1984 - fuso33

0 1 2 km

Legenda

- Area Catastale di intervento
- Stazione TERNA
- Cabina di Consegna
- Cavidotto 30kV_Esterno
- Cavidotto 30kV_Interno
- Cavidotto 36kV
- Confini Comunali
- Lavello
- Montemilone
- Venosa

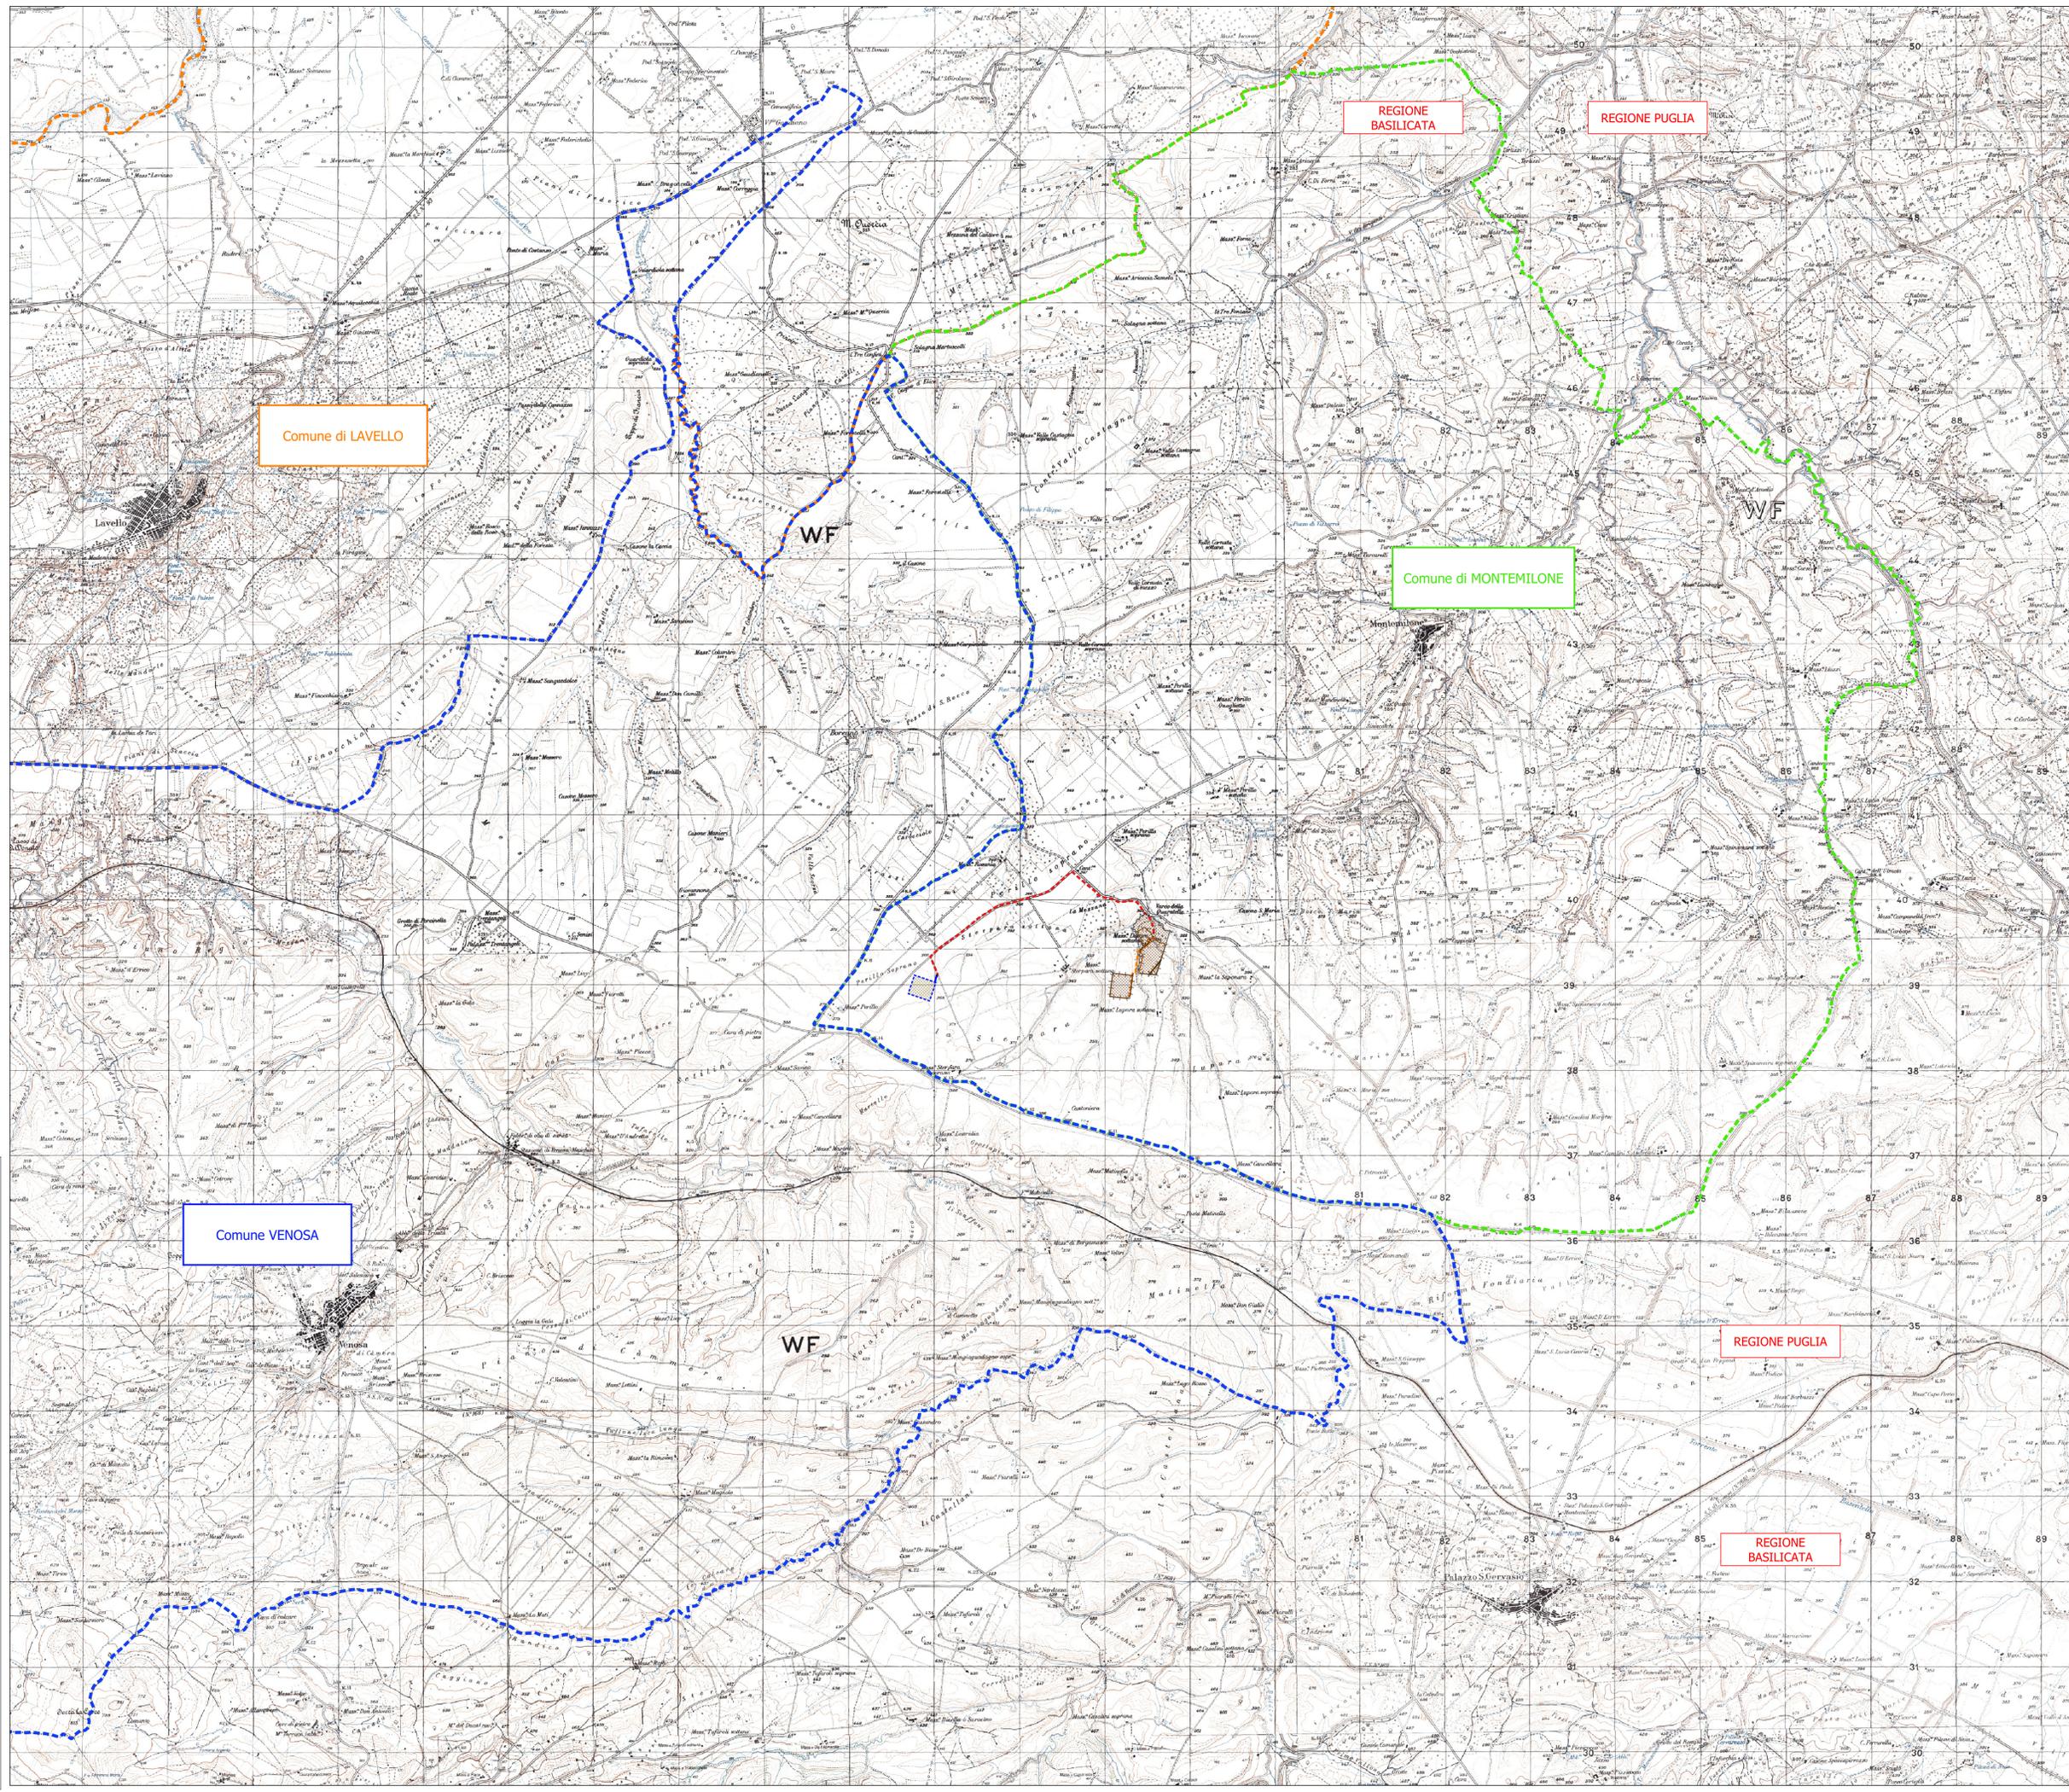

REGIONE BASILICATA



PROVINCIA di POTENZA



COMUNE DI MONTEMILONE

Progetto per la costruzione e l'esercizio di un impianto
agrovoltaico e delle relative opere connesse, di
potenza pari a 15,51276 MW DC - 14,8 MW AC
da realizzare in località "MASSERIA LUPARA SOTTANA"
nel Comune di Montemilone (PZ)

Committente
SIGMA BEL ENERGY S.r.l.
S.S. "Bradonica", km 39+125 snc, 85025
Melfi (PZ) - P. Iva 02080040765

Progettazione
Simec S.r.l.
Società di Ingegneria
Via S. Pertini 35, 71020
Rocchetta Sant' Antonio (FG)

Elaborato redatto da:
Ing. Spigone Francesco Paolo
Ordine degli Ingegneri prov.
di Foggia, n. iscrizione 2192

Collaborazione:
arch. Giuseppe Pulizzi



PROGETTO DEFINITIVO

TITOLO
Corografia d'inquadramento dell'area - IGM

Numero documento
P. Iva: **D** | Prog. doc.: **D** | Rev.: **A.12.a.1.1** | Scala: 1:25.000 | Formato Stampa: AD

Rev.	Data	Descrizione revisione	Redatto	Verificato	Approvato
00	30/05/2022	Redazione			