


Sistema di coordinate  
UTM-WGS 1984 - fuso33

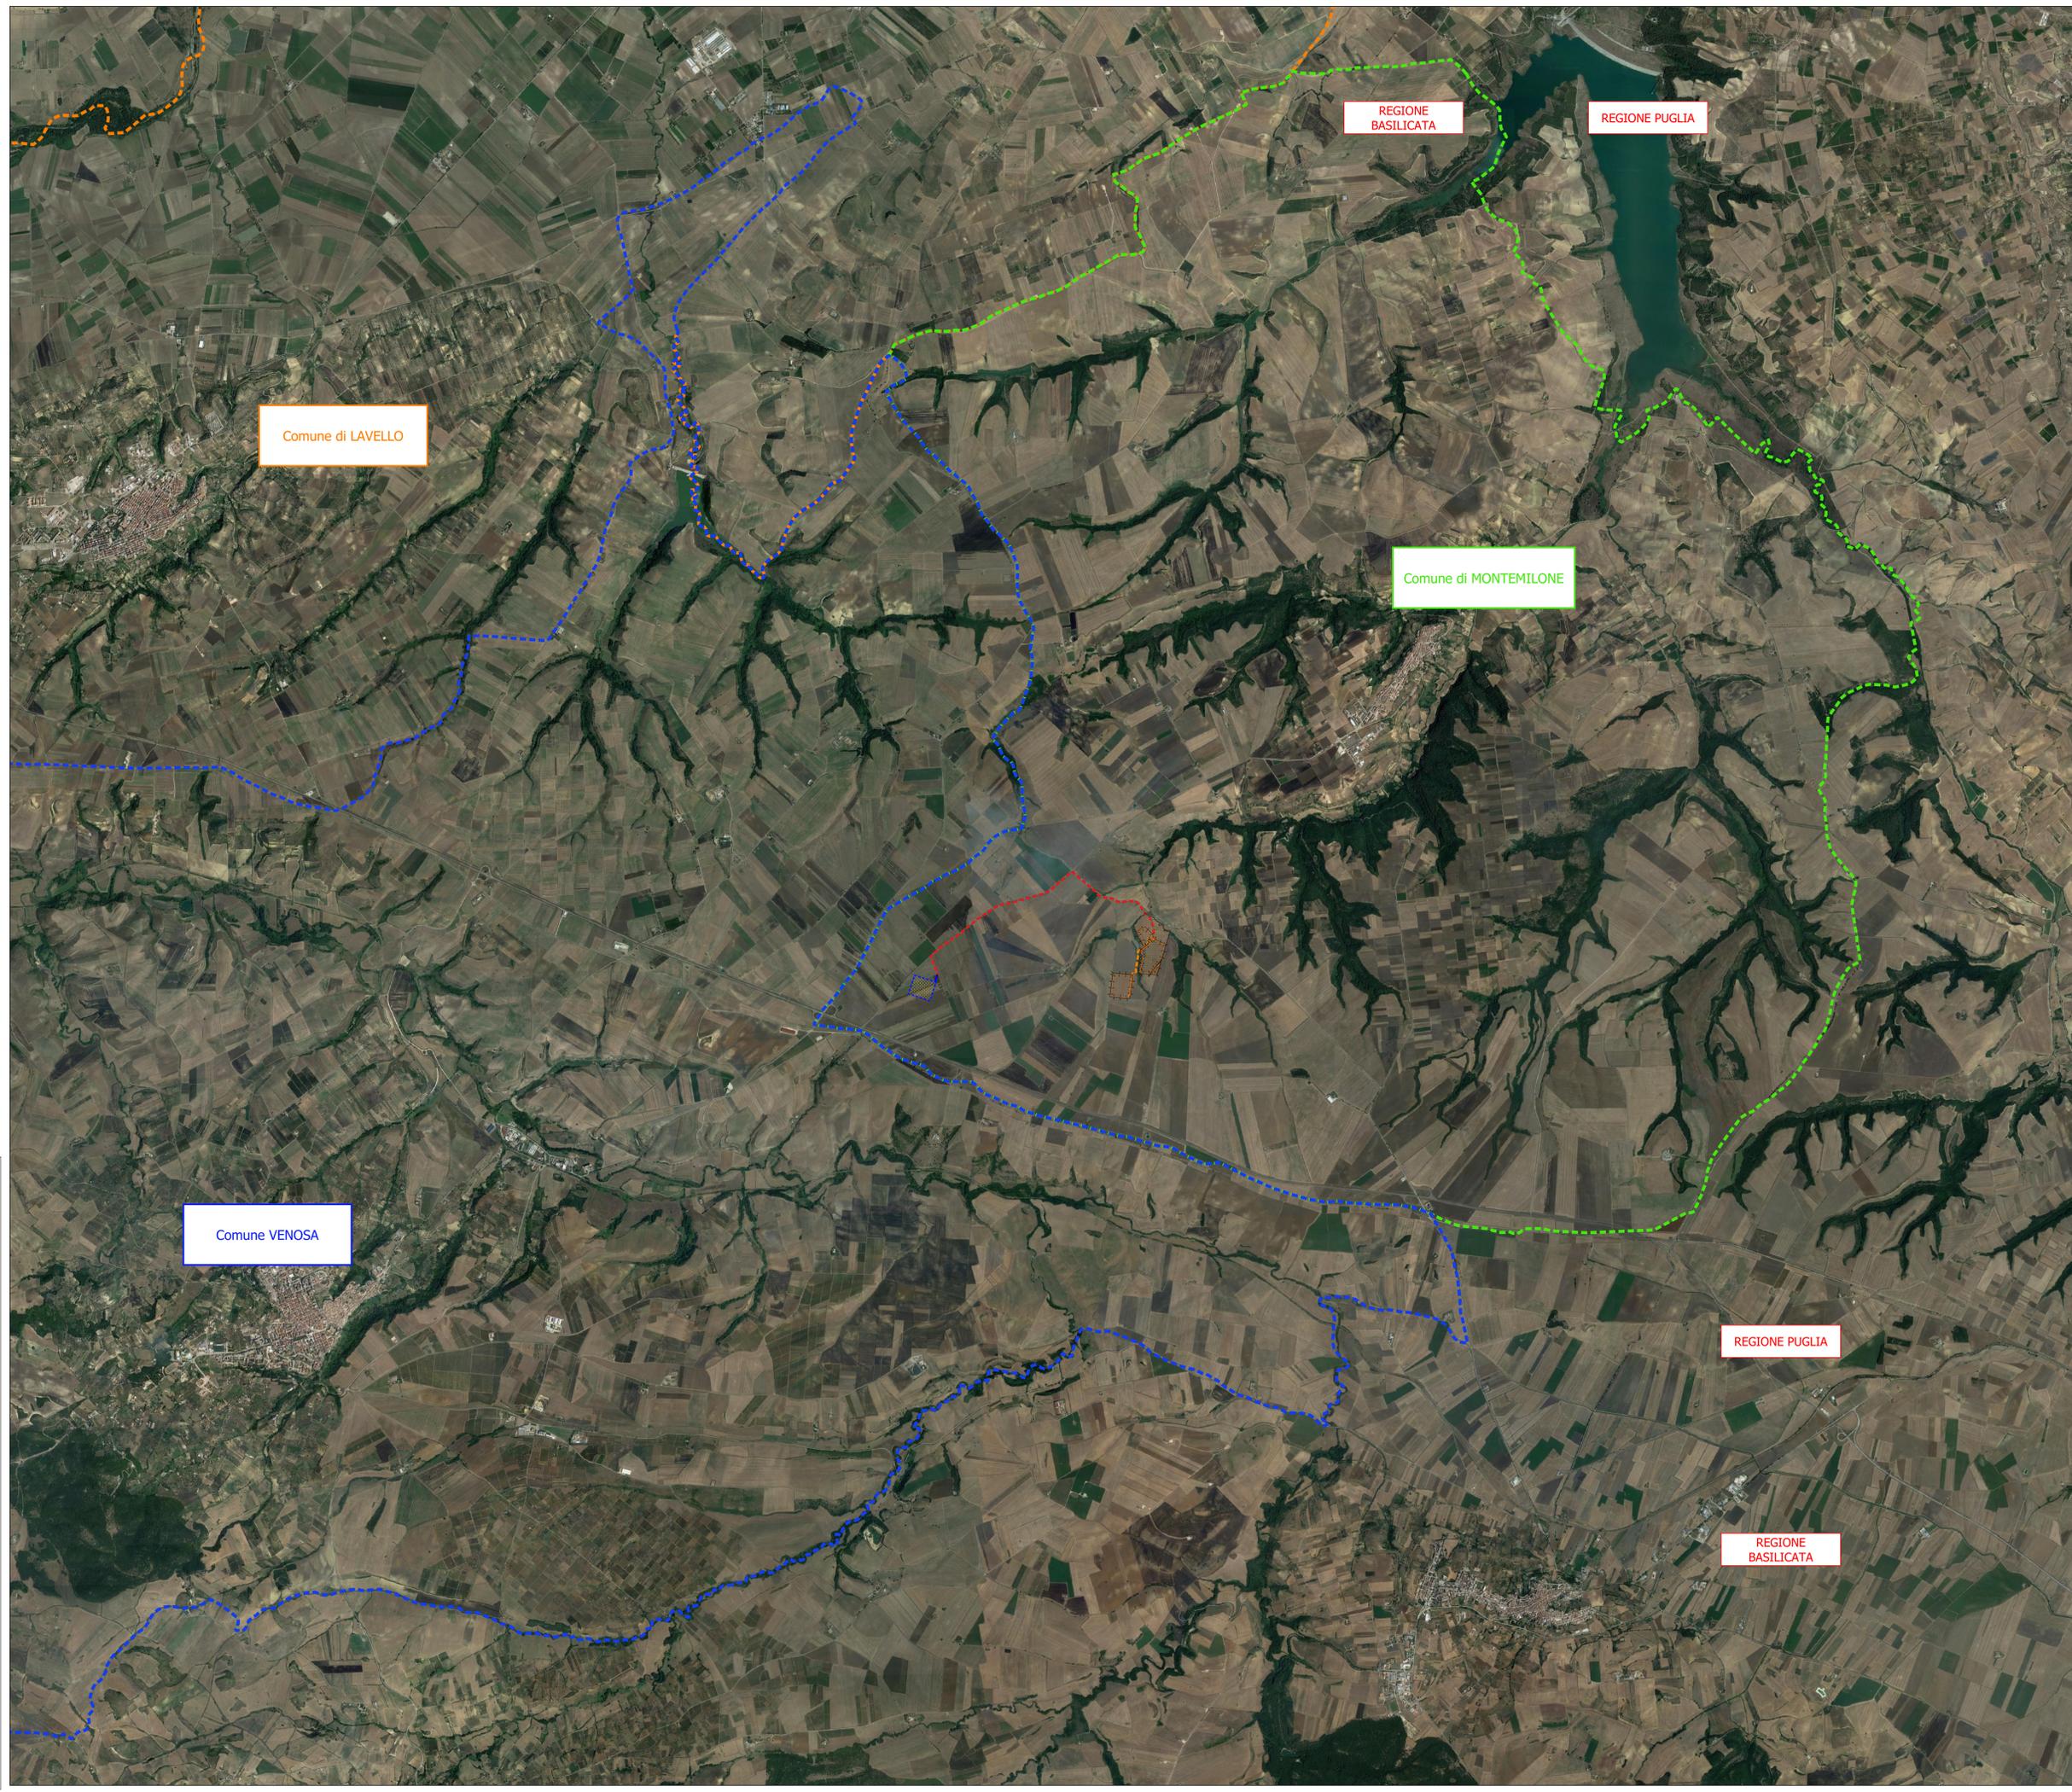

**Legenda**

	Area Catastale di intervento
	Stazione TERNA
	Cabina di Consegna
	Cavidotto 30kV_Esterno
	Cavidotto 30kV_Interno
	Cavidotto 36kV
<b>Confini Comunali</b>	
	Lavello
	Montemilone
	Venosa



<b>Progetto per la costruzione e l'esercizio di un impianto agrovoltaico e delle relative opere connesse, di potenza pari a 15,51276 MW DC - 14,8 MW AC da realizzare in località "MASSERIA LUPARA SOTTANA" nel Comune di Montemilone (PZ)</b>					
<b>Committente</b> SIGMA BEL ENERGY S.r.l. S.S. "Bradonica", km 39+125 snc, 85025 Metfi (PZ) - P. Iva 02080040765					
<b>Progettazione</b> Simec S.r.l. Società di Ingegneria Via S. Pertini 35, 71020 Rocchetta Sant' Antonio (FG)	<b>Elaborato redatto da:</b> Ing. Spigone Francesco Paolo Ordine degli Ingegneri prov. di Foggia, n. iscrizione 2192				
<b>Collaborazione:</b> arch. Giuseppe Pulizzi					
<b>PROGETTO DEFINITIVO</b>					
<b>TITOLO</b> Corografia d'inquadramento dell'area - Ortofoto					
<b>Numero documento</b> Pian. Tip. Doc. Progr. Obb. Rev. D D A.12.a.1.2 01	<b>Scala</b> 1:25.000 <b>Formato stampa</b> A4				
<small>Si prescinde da ogni responsabilità e DIRITTO DI PROPRIETÀ. Qualsiasi utilizzo non preventivamente autorizzato sarà perseguito ai sensi della normativa vigente.</small>					
<b>Rev.</b>	<b>Data</b>	<b>Descrizione revisione</b>	<b>Redatto</b>	<b>Controllato</b>	<b>Approvato</b>
01	30/05/2022	Redazione			