REGIONE BASILICATA

PROVINCIA di POTENZA

COMUNE DI MONTEMILONE

# Progetto per la costruzione e l'esercizio di un impianto agrovoltaico e delle relative opere connesse, di potenza pari a 15,51276 MW DC - 14,8 MW AC

da realizzare in località "MASSERIA LUPARA SOTTANA"

nel Comune di Montemilone (PZ)

Committenza

**SIGMA BEL ENERGY S.r.l.**

S.S. "Bradanica", km 39+125 snc, 85025

Melfi (PZ) - P. Iva 02080040765


Progettazione

Simec S.r.l.
Società di Ingegneria
Via S. Pertini 35, 71020
Rocchetta Sant' Antonio (FG)

SPAGONE FRANCESCO PAOLO
27.06.2022 09:15:37 GMT+00:00

Elaborato redatto da:

Ing. Spagone Francesco Paolo
Ordine degli Ingegneri prov. di Foggia, n. iscrizione 2192

*Collaborazione:*
*Dott. For. Alfonso Tortora*

DOTT. ING. FRANCESCO PAOLO SPAGONE N° 2192 ORDINE INGEGNERI DELLA PROVINCIA DI FOGGIA


PROGETTO DEFINITIVO

Titolo

## Carta del Reticolo Idrografico

| Numero documento | | | | Scala | Formato Stampa |
|---|---|---|---|---|---|
| Fase: D | Tipo doc.: D | Progr. doc.: A.13.c.4a | Rev.: 0 | 1:15.000 | A1 |
| | | | | Nome_file / Identificatore | SigmaBE_MONTEM01_A13c4_a_Carta_Reticolo_Idrografico |


Sul presente elaborato sussiste il DIRITTO di PROPRIETA'. Qualsiasi utilizzo non preventivamente autorizzato sarà perseguito ai sensi della normativa vigente.


| Rev. | Data | Descrizione revisione | Redatto | Controllato | Approvato |
|---|---|---|---|---|---|
| 00 | 30/05/2022 | Redazione | | | |

## Legenda

**Opere in Progetto**

- Pannelli Fotovoltaici
- Cabine
- Inverter
- Cancello di Accesso
- Viabilità interna
- Recinzione
- CavidottoMT
- Cavidotto AT
- Sottostazione 30_36kV
- StazioneTERNA
- FILARE ULIVO RECINTATO
- Fascia di mitigazione di TIPO A
- Fascia di mitigazione di TIPO B
- Uliveto Intensivo Non Recintato
- Reticolo Idrografico

**1:15.000**
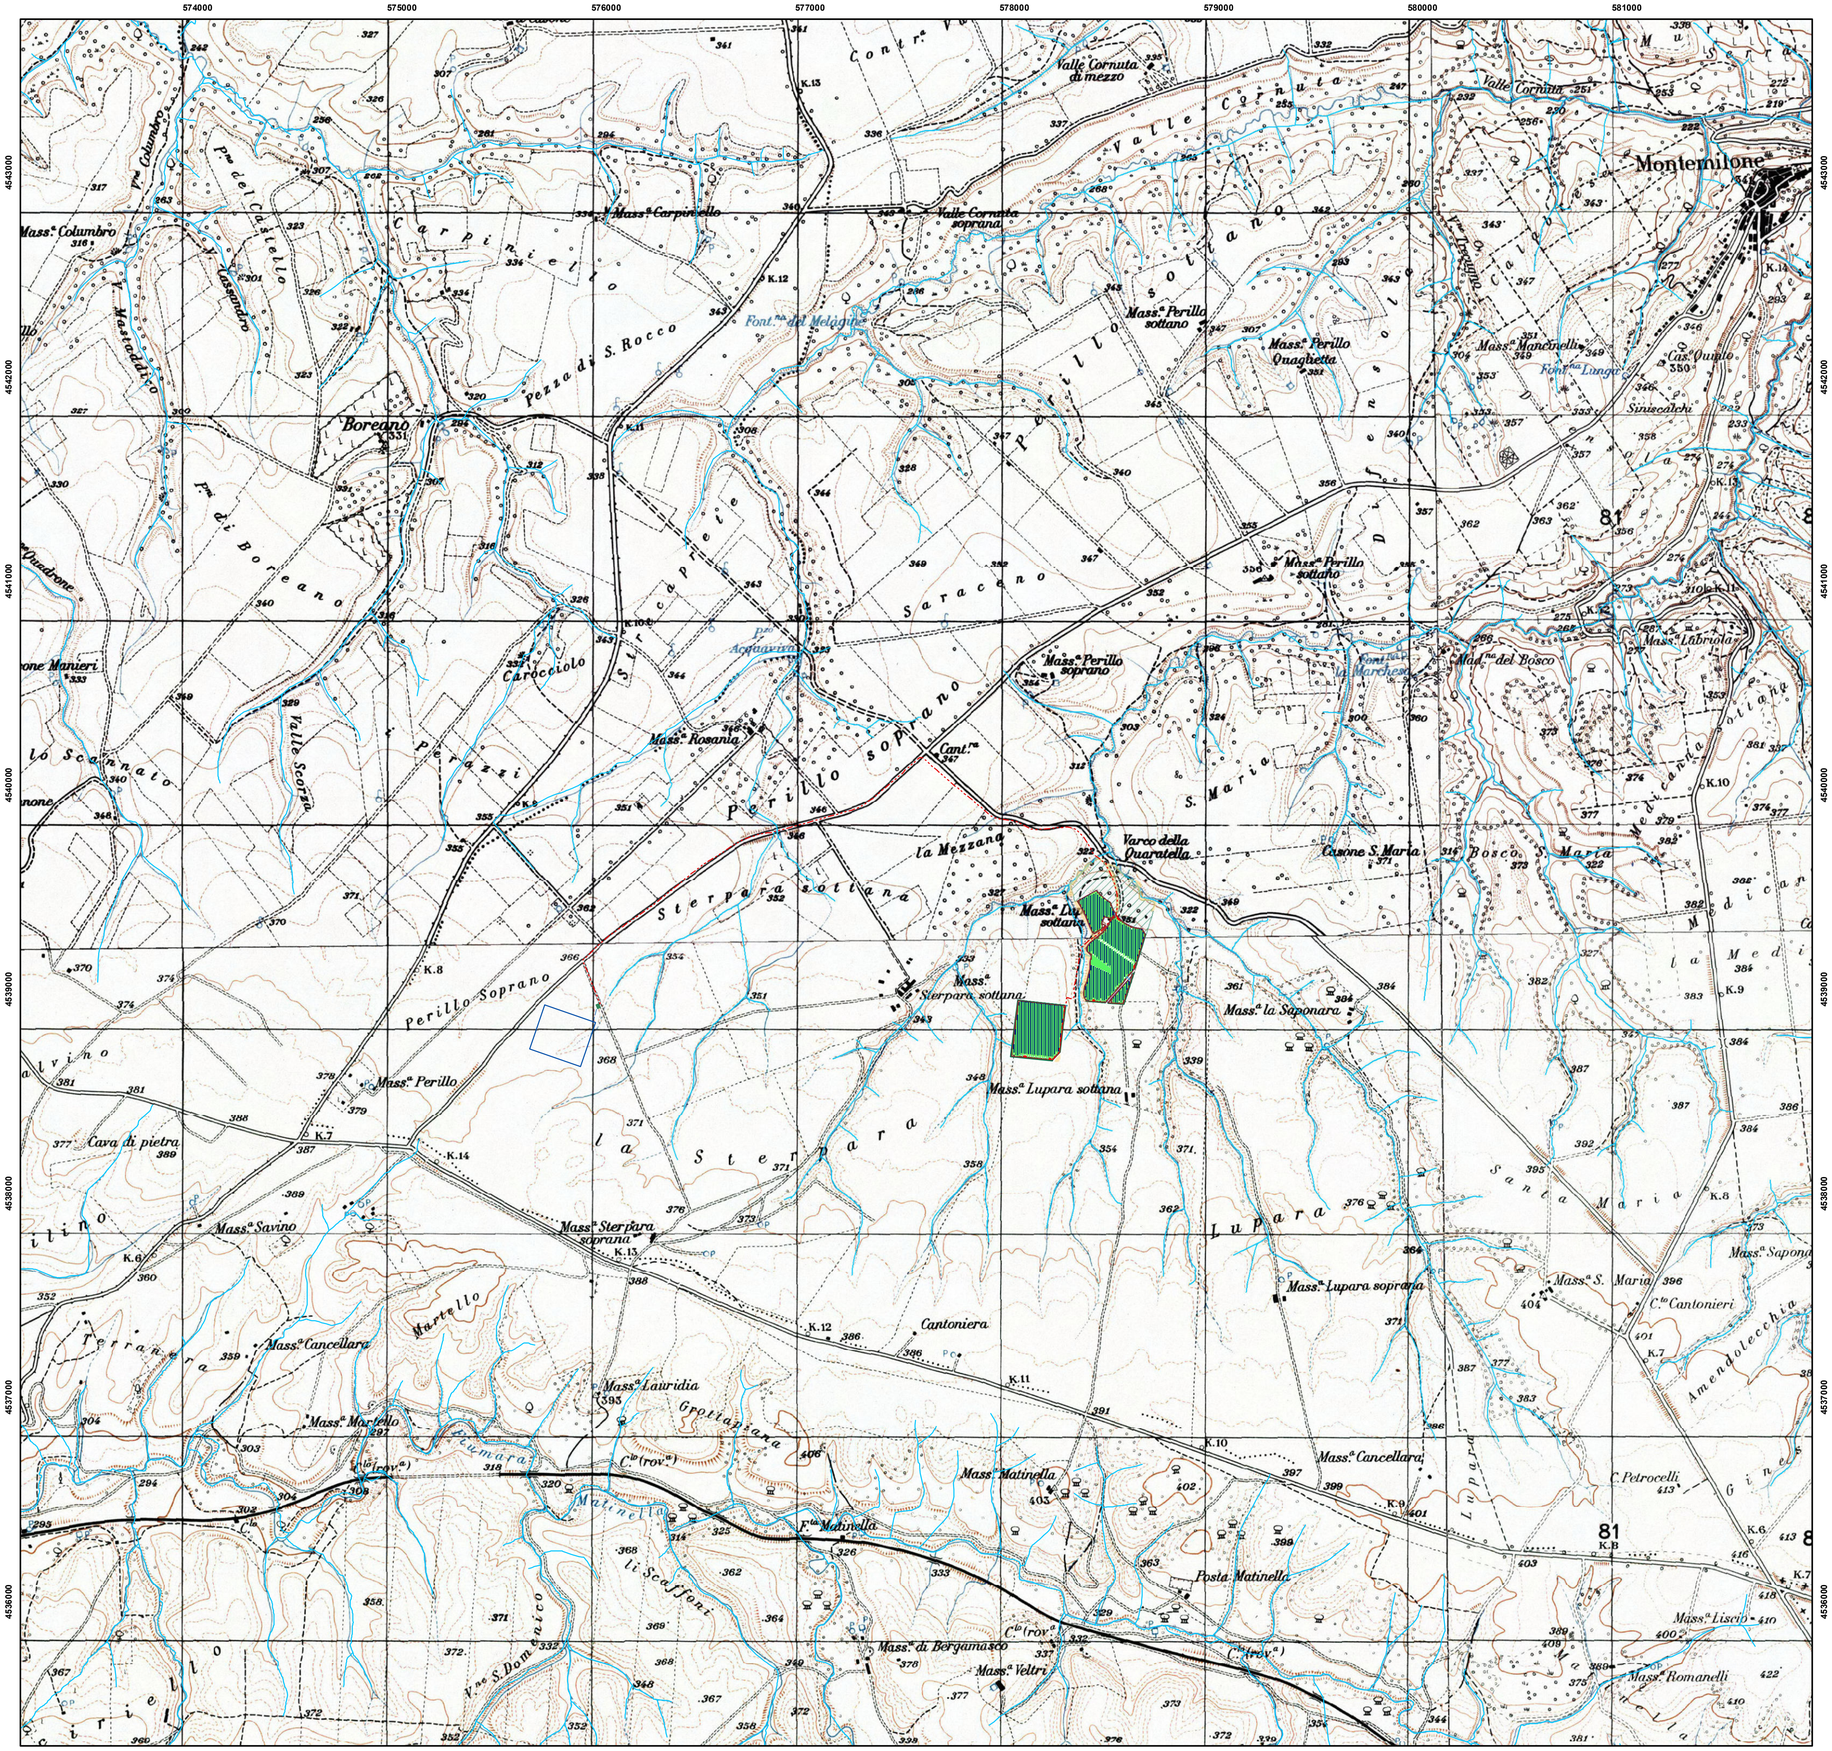
0 — 750 — 1.500 — 3.000 Metri