

**Immobili e aree di notevole interesse pubblico ai sensi degli artt. 136 e 157 del D.lgs. n. 42/2004**

- Bene individuato ai sensi della L. 778/1922 e 1497/1939
- Bene individuato ai sensi della L. 778/1922 e 1497/1939
- ▨ Bene individuato ai sensi della L. 778/1922 e 1497/1939
- ▨ Bene individuato ai sensi della L. 1497/1939, del D.M. 21/9/1984 e del D.L. 312/1985 con DD.MM. 1/8/1985
- Alberi monumentali (L.R. 50/95)
- ▨ Bene individuato ai sensi del D.lgs. n. 42/2004, artt. dal 138 al 141

**Aree tutelate per legge ai sensi dell'art. 142 del D.lgs. n. 42/2004 \***

- ▨ Lettera b) I territori contermini ai laghi compresi in una fascia della profondità di 300 m dalla linea di battigia, anche per i territori elevati sui laghi (art. 15 NdA)
- ▨ Lettera c) I fiumi, i torrenti, i corsi d'acqua iscritti negli elenchi previsti dal testo unico delle disposizioni di legge sulle acque ed impianti elettrici, approvato con R.D. n. 1775/1933, e le relative sponde o piedi degli argini per una fascia di 150 m ciascuna (art. 14 NdA)
- ▨ Lettera d) Le montagne per la parte eccedente 1.600 m s.l.m. per la catena alpina e 1.200 m s.l.m. per la catena appenninica (art. 13 NdA)
- ◆ Lettera e) I ghiacciai (art. 13 NdA)
- ▨ Lettera e) I circhi glaciali (art. 13 NdA)
- ▨ Lettera f) I parchi e le riserve nazionali o regionali, nonché i territori di protezione esterna dei parchi (art. 18 NdA)
- ▨ Lettera g) I territori coperti da foreste e da boschi, ancorché percorsi o danneggiati dal fuoco, e quelli sottoposti a vincolo di rimboscimento, come definiti dall'articolo 2, commi 2 e 6, del D.lgs. n. 227/2001 (art. 16 NdA)
- ▲ Lettera h) Le zone gravate da usi civici (art. 33 NdA) \*\*
- ▨ Lettera m) Le zone di interesse archeologico (art. 23 NdA)


**Temi di base**

- ▭ Confini comunali
- ▨ Edificato
- Ferrovie
- Strade principali

LEGENDA



Impianto fotovoltaico

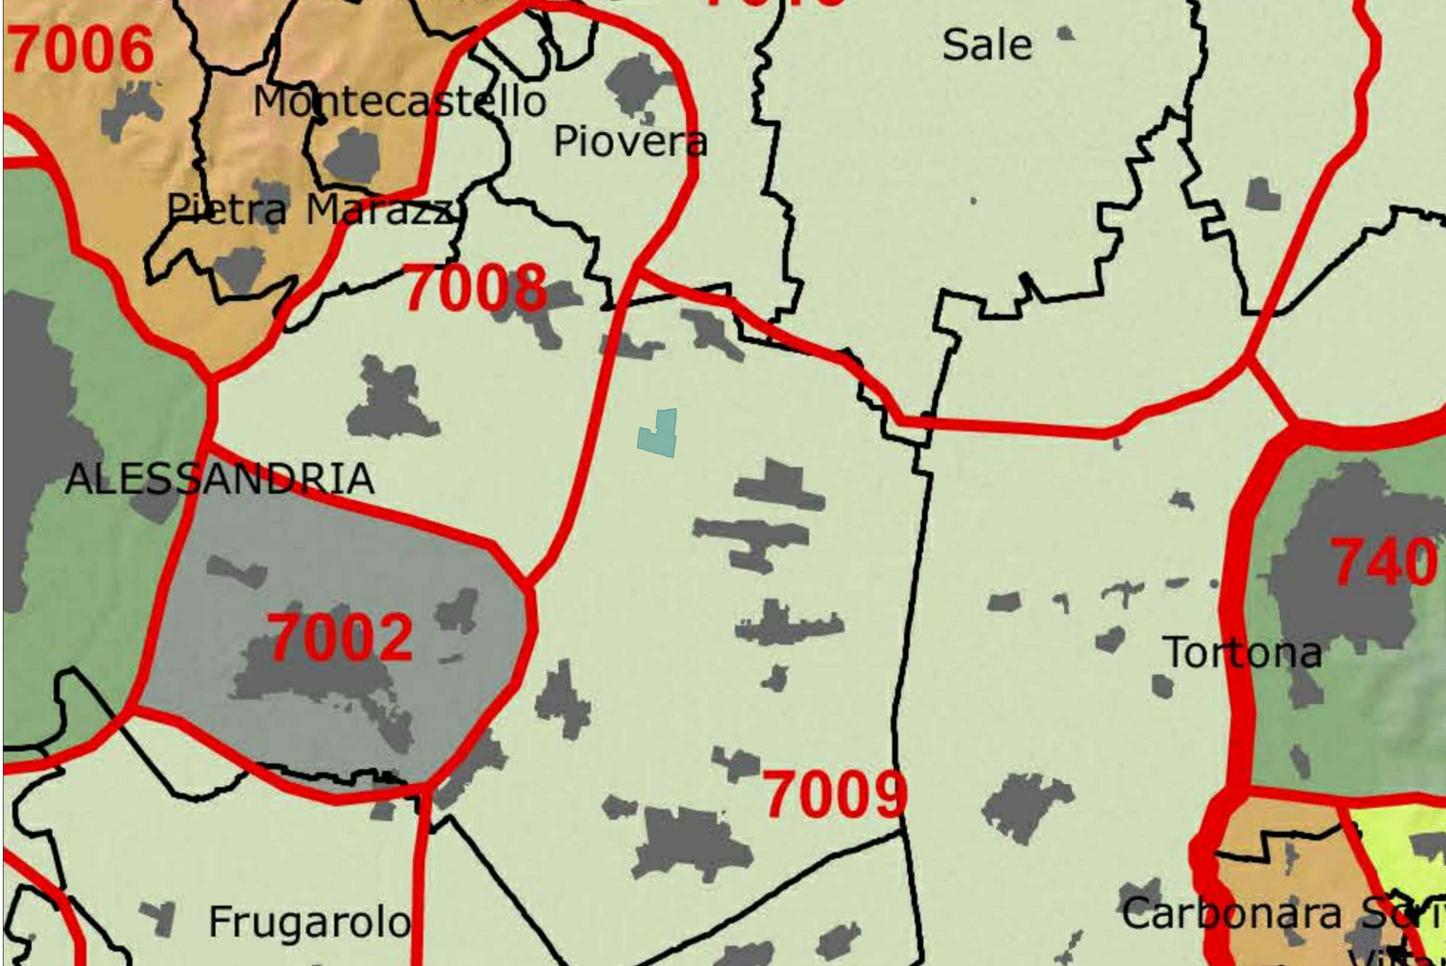

**Ambiti di Paesaggio**

- ▭ Ambiti di Paesaggio
- ▭ Unità di Paesaggio
- ▭ Confini comunali
- ▨ Edificato

**Tipologie normative delle Unità di paesaggio (art. 11 NdA)**

1. Naturale integro e rilevante
2. Naturale/rurale integro
3. Rurale integro e rilevante
4. Naturale/rurale alterato episodicamente da insediamenti
5. Urbano rilevante alterato
6. Naturale/rurale o rurale a media rilevanza e buona integrità
7. Naturale/rurale o rurale a media rilevanza e integrità
8. Rurale/insediato non rilevante
9. Rurale/insediato non rilevante alterato

**70 Piana alessandrina**

- 7001 5 Alessandria
- 7002 9 Piana di Marengo
- 7003 8 Piana alessandrina tra Tanaro, Bormida e Belbo
- 7004 8 Piana tra Tanaro e Monferrato
- 7005 7 Felizzano e Quattordio
- 7006 7 Colline di Pecetto di Valenza
- 7007 7 Valenza e confluenza tra Tanaro e Po
- 7008 8 Fascia sul Tanaro di Pioviera e Castelceriolo
- 7009 8 Piana tra Alessandria e Tortona
- 7010 8 Piana di Frugarolo e Bosco Marengo
- 7011 8 Piana tra Bormida e Orba
- 7012 5 Novi Ligure, Basaluzzo e Pozzolo Formigaro
- 7013 8 La piana di Sale
- 7014 8 La piana di Castelnuovo Scrivia e Pontecurone

Comune  
ALESSANDRIA

Provincia  
ALESSANDRIA

**IMPIANTO SOLARE AGRIVOLTAICO "SPINETTA MARENGO SOLAR 1"**

Progetto  
**IMPIANTO AGRIVOLTAICO A TERRA PER LA PRODUZIONE DI ENERGIA ELETTRICA SITO NEL COMUNE DI ALESSANDRIA (AL)**  
Istanza di valutazione di impatto ambientale per la costruzione e l'esercizio di impianti di produzione di energia elettrica alimentati da fonti rinnovabili ai sensi degli artt. 23, 24-24bis e 25 del D.Lgs.152/2006

**PROGETTO DEFINITIVO**

Oggetto  
B - INQUADRAMENTI - PPR  
Tavola P2 - Beni paesaggistici  
Tavola P3 - Ambiti e unità di paesaggio

Aggiornamenti

Rev.	Data	Descrizione
0	02/12/2022	Emissione

Committente  
ELLOMAY SOLAR ITALY THIRTEEN S.R.L.  
Via Sebastian Altmann, 9 - Bolzano (BZ)

Salvetti Graneroli  
engineering

Progettista  
Dott. Ing. STEFANO SALVETTI  
n. 459 sezione A  
a-Civile e industriale  
b-Indiciale  
c-Dell'informazione

Dott. Ing. CARLO GRANEROLI  
n. 517 sezione A  
a-Civile e industriale  
b-Indiciale  
c-Dell'informazione

SONDRIO L. Mallerio Cadorna, 49  
T. 0342.211625  
F. 0342.210970  
E. info@salvetti-graneroli.com  
C.F./P.IVA 01013400146

LANZADA via Paliù, 414  
T. 0342.386372  
F. 0342.386372  
E. info@studiosalvetti.com  
P.IVA 00737960149

Data

02/12/2022

Scala

1:50000

Tavola

B.05\_00