


PRGC 1990

Approvato con modifiche "ex officio" con deliberazione della Giunta Regionale 7 febbraio 2000, n. 36-29308 (pubblicata sul Bollettino Ufficiale della Regione Piemonte n.7, 16 febbraio 2000) e successiva rettifica con deliberazione della Giunta Regionale n.13-29915 (pubblicata sul Bollettino Ufficiale della Regione Piemonte n.18, 3 maggio 2000)

Variante parziale Luglio/dicembre 2021
ex art. 17° comma della Legge Regionale n.° 56/77 e successive modifiche ed integrazioni.

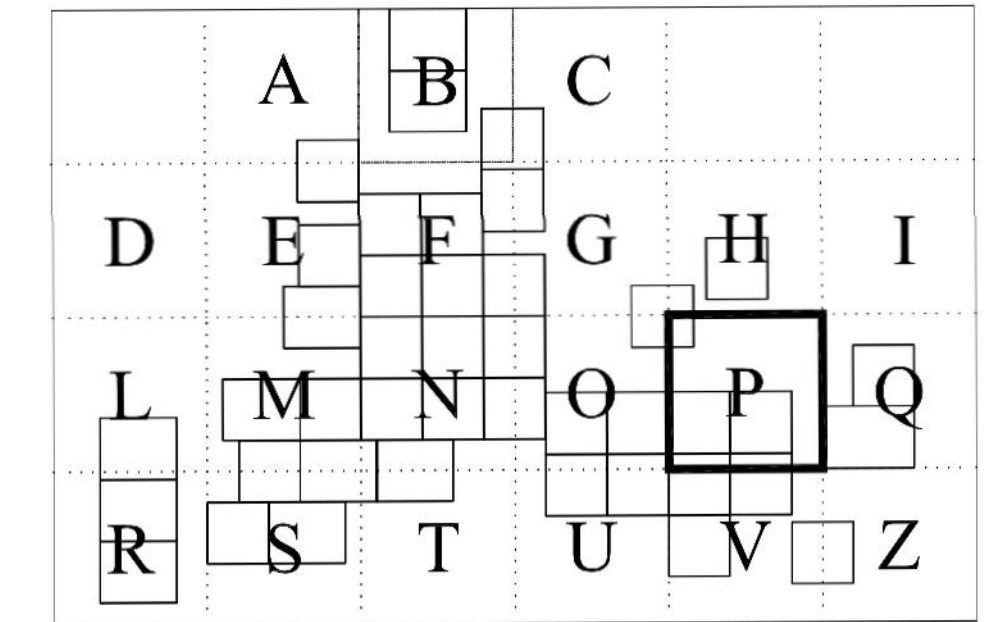

LEGENDA



Impianto fotovoltaico

LEGENDA

- delimitazione del confine comunale;
- delimitazioni degli sviluppi in scala 1:2000;
- delimitazione delle unita' urbanistiche;
- delimitazione delle zone di recupero;
- Corsi e specchi d'acqua
- fiumi, torrenti (comprese le aree di deflusso della piena), canali, laghi artificiali e zone umide; aree di esondazione della piena;
- Aree per attivita' estrattive, discariche:
- cave attive;
- cave inattive;
- discariche;
- Elettrodotti: 132 KV, 15 KV;
- Aree ferroviarie;
- Aree destinate alla viabilita';
- Aree per attivita' agricole;
- aree per attivita' agricole specializzate;
- nuclei residenziali in aree agricole;
- individuazioni di edifici esistenti in area agricola ad uso extragricolo;
- Aree per impianti e servizi di carattere comprensoriale ed urbano; principali specificazioni: vedere elenco a pie' tavola;
- Aree militari;
- Aree ad edificabilita' controllata:
- aree ed edifici soggetti ad inondazione per piena catastrofica;
- aree soggette a tutela per presenza di elementi archeologici;
- delimitazione delle aree di salvaguardia ambientale;
- edifici di pregio ambientale, architettonico e documentario;
- Vincoli:
- aree e fasce di rispetto:
- stradale;
- ferroviario;
- per discariche;
- per cave;
- aree per l'eventuale realizzazione di nuove infrastrutture viarie
- delimitazione della fascia di rispetto dei principali corsi d'acqua e zone umide
- delimitazione delle fasce di rispetto dei cimiteri;
- delimitazioni delle aree soggette a piano esecutivo obbligatorio; principali specificazioni: vedere elenco a pie' tavola;
- individuazione di aree ed edifici vincolati ex lege 1 giugno 1939, n. 1089;
- delimitazione delle aree soggette a vincolo archeologico ex lege 1 giugno 1939, n. 1089;
- individuazione di aree vincolate ex lege 29 giugno 1939, n. 1497;
- individuazione di aree ed edifici individuati ex articolo 24 della L.R. 5 dicembre 1977, n. 56;
- presenza di alberature da conservare e/o valorizzare;
- aree per attivita' turistico ricettive
- aree soggette a bonifica ambientale ex art. 17 D.leg. 5 febbraio 1997 n.°22
- Piano Integrato
- Presenza dei pozzi di captazione
- Aree per impianti e servizi di carattere comprensoriale ed urbano; (impianti tecnici, acquedotto, impianti di depurazione, centrale del latte, mercati, macelli, eccetera) e seguenti principali specificazioni:
- Piano di recupero del patrimonio edilizio esistente individuato ex articolo 24 della legge regionale 7 dicembre 1977, n. 56;
- Piano particolareggiato, piano esecutivo convenzionato obbligatorio ex articoli 40, 44 della legge regionale 7 dicembre 1977, n. 56;
- Piano delle aree per insediamenti produttivi ex articolo 42 della legge regionale 7 dicembre 1977, n. 56;
- Piani tecnici esecutivi di opere pubbliche ex articolo 47 della legge regionale 7 dicembre 1977, n. 56;
- delimitazioni delle aree soggette a piano esecutivo obbligatorio; principali specificazioni:
- A, autodromo
- AP, attivita' polisportive
- AV, aviosuperficie
- C, caserma dei carabinieri
- CC, centro congressi
- CE, centrali elettriche e telefoniche
- CR, croce rossa
- CS, centro sportivo
- E, elisoccorso
- F, fiera
- IR, istituti di ricerca
- T, deposito mezzi di trasporto
- U, universita'
- VF, vigili del fuoco
- X, cimitero
- Y, carcere



Comune ALESSANDRIA Provincia ALESSANDRIA



Salvetti Graneroli engineering

IMPIANTO SOLARE AGRIVOLTAICO "SPINETTA MARENGO SOLAR 1"

Progetto
IMPIANTO AGRIVOLTAICO A TERRA PER LA PRODUZIONE DI ENERGIA ELETTRICA SITO NEL COMUNE DI ALESSANDRIA (AL)
Istanza di valutazione di impatto ambientale per la costruzione e l'esercizio di impianti di produzione di energia elettrica alimentati da fonti rinnovabili ai sensi degli artt. 23, 24-24bis e 25 del D.Lgs.152/2006

PROGETTO DEFINITIVO

Oggetto
B - INQUADRAMENTO - PRGC
Destinazioni d'uso del suolo

Rev.	Data	Descrizione
0	02/12/2022	Emissione

Committente
ELLOMAY SOLAR ITALY THIRTEEN S.R.L.
Via Sebastian Altmann, 9 - Bolzano (BZ)

Data	Scala	Tavola
02/12/2022	1:10000	B.10_00



SONDRIO L. Mallerio Cadorna, 49
T. 0342.336372
F. 0342.336372
E. info@salvetti-graneroli.com
C.F./P.IVA 01013400146

LANZADA via Pali, 414
T. 0342.336372
F. 0342.336372
E. info@studiosalvetti.com
P.IVA 0073760149