




**PARTICOLARE CANCELLO DI INGRESSO  
PROSPETTO**  
Scala 1:25

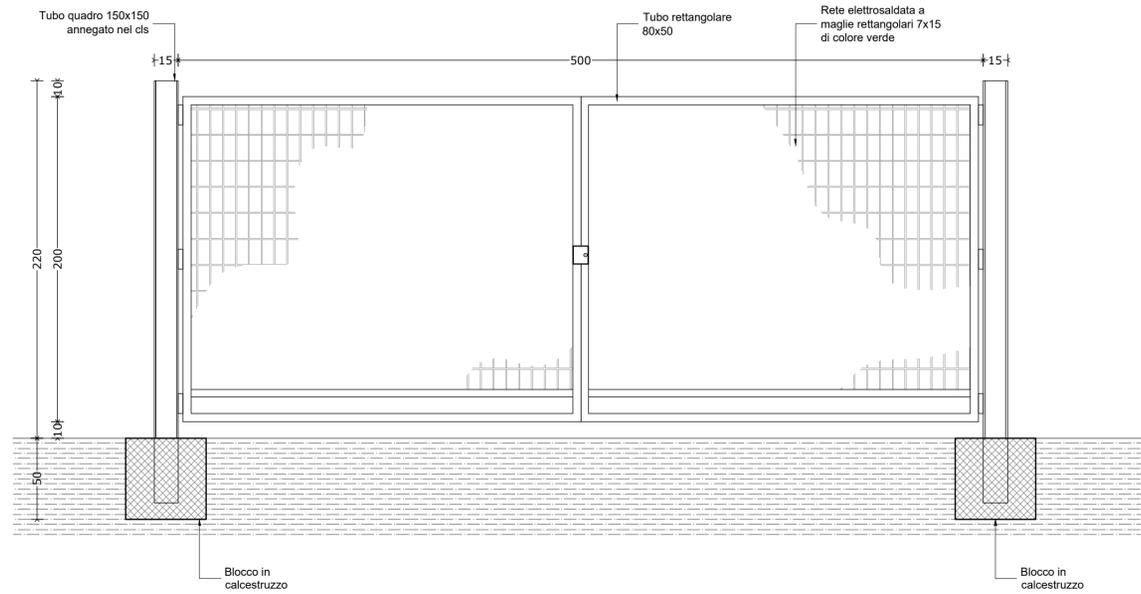


**PARTICOLARE CANCELLO DI INGRESSO  
PIANTA**  
Scala 1:25

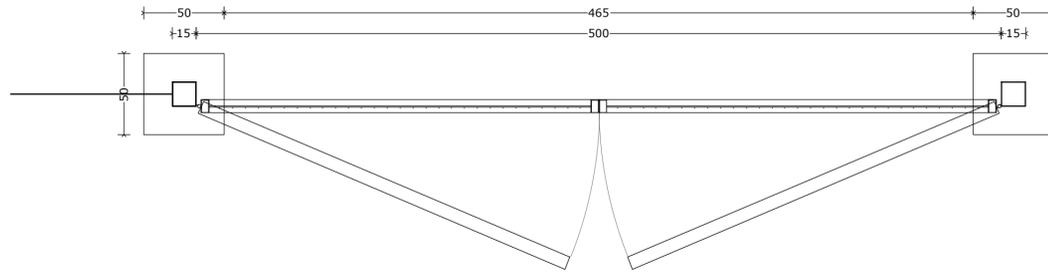


**PARTICOLARE VIABILITÀ E RECINZIONE  
Scala 1:25**

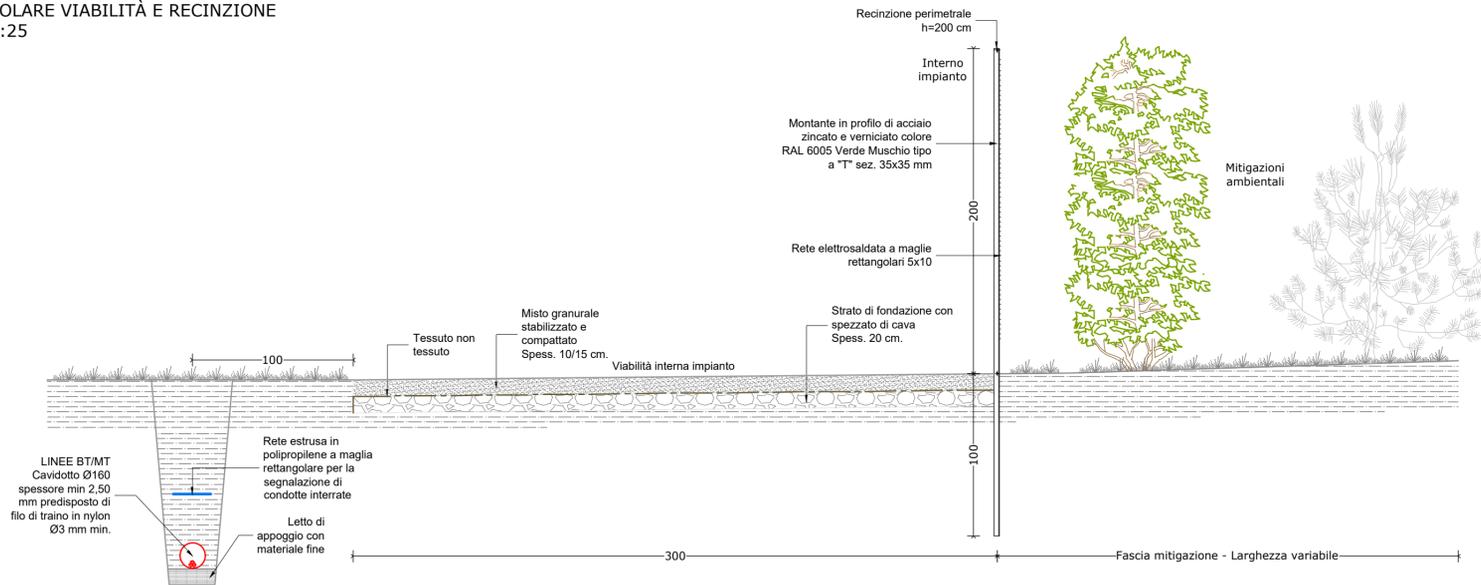


**PARTICOLARE VIABILITÀ E ILLUMINAZIONE  
Scala 1:25**

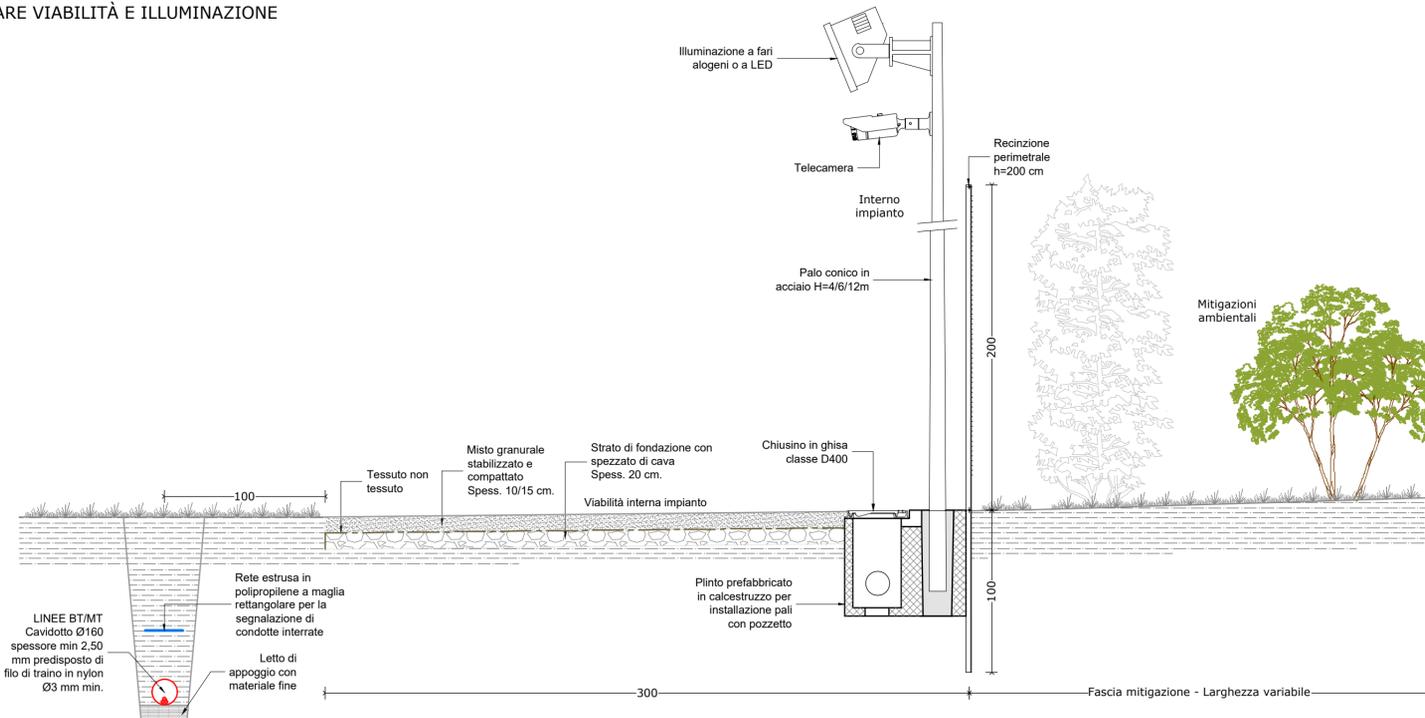

**PARTICOLARE RECINZIONE  
PROSPETTO**  
Scala 1:25

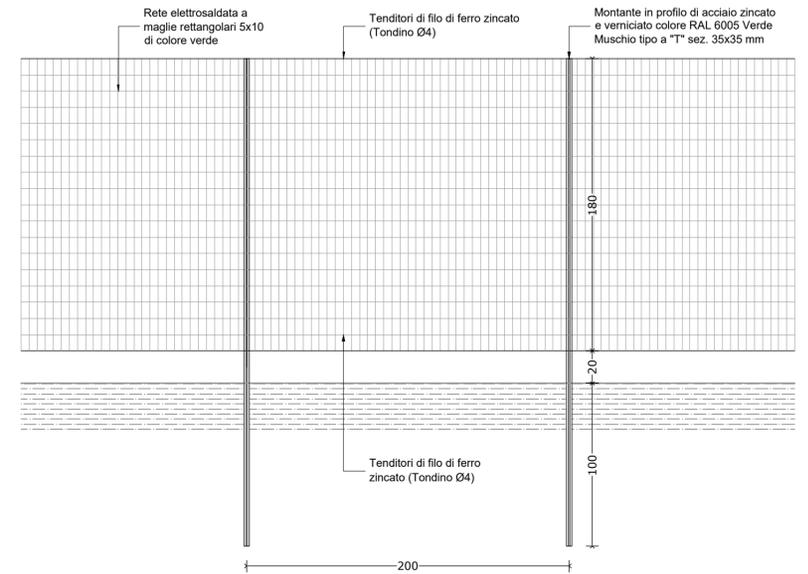

**PARTICOLARE RECINZIONE  
PIANTA**  
Scala 1:25

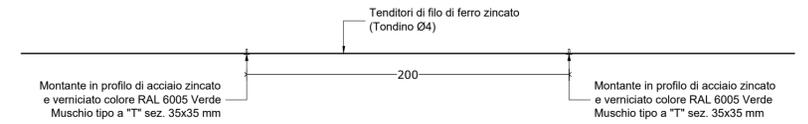

Comune: ALESSANDRIA  
Provincia: ALESSANDRIA



**Salvetti Graneroli**  
engineering

**IMPIANTO SOLARE AGRIVOLTAICO  
"SPINETTA MARENGO SOLAR 1"**

Progetto

**IMPIANTO AGRIVOLTAICO A TERRA  
PER LA PRODUZIONE DI ENERGIA ELETTRICA  
SITO NEL COMUNE DI ALESSANDRIA (AL)**

Istanza di valutazione di impatto ambientale per la costruzione e l'esercizio di impianti di produzione di energia elettrica alimentati da fonti rinnovabili ai sensi degli artt. 23, 24-24bis e 25 del D.Lgs.152/2006

**PROGETTO DEFINITIVO**

Oggetto

C - CIVILI  
Particolari costruttivi

Aggiornamenti

Rev.	Data	Descrizione
0	02/12/2022	Emissione

Committente

ELLOMAY SOLAR ITALY THIRTEEN S.R.L.  
Via Sebastian Altmann, 9 - Bolzano (BZ)

Data	Scala	Tavola
02/12/2022	1:25	C.08_00

Progettista



SONDRIO L. Mallo Cadorna, 49  
T 0342.211625  
F 0342.519070  
E info@salvettingraneroli.com  
C.F./P.IVA 01013400146

LANZADA via Palù, 414  
T 0342.556372  
F 0342.556372  
E info@studiosalvetti.com  
P.IVA 00737360149