




PARTICOLARE TRACKER
48 MODULI
MORNING POSITION
Scala 1:50

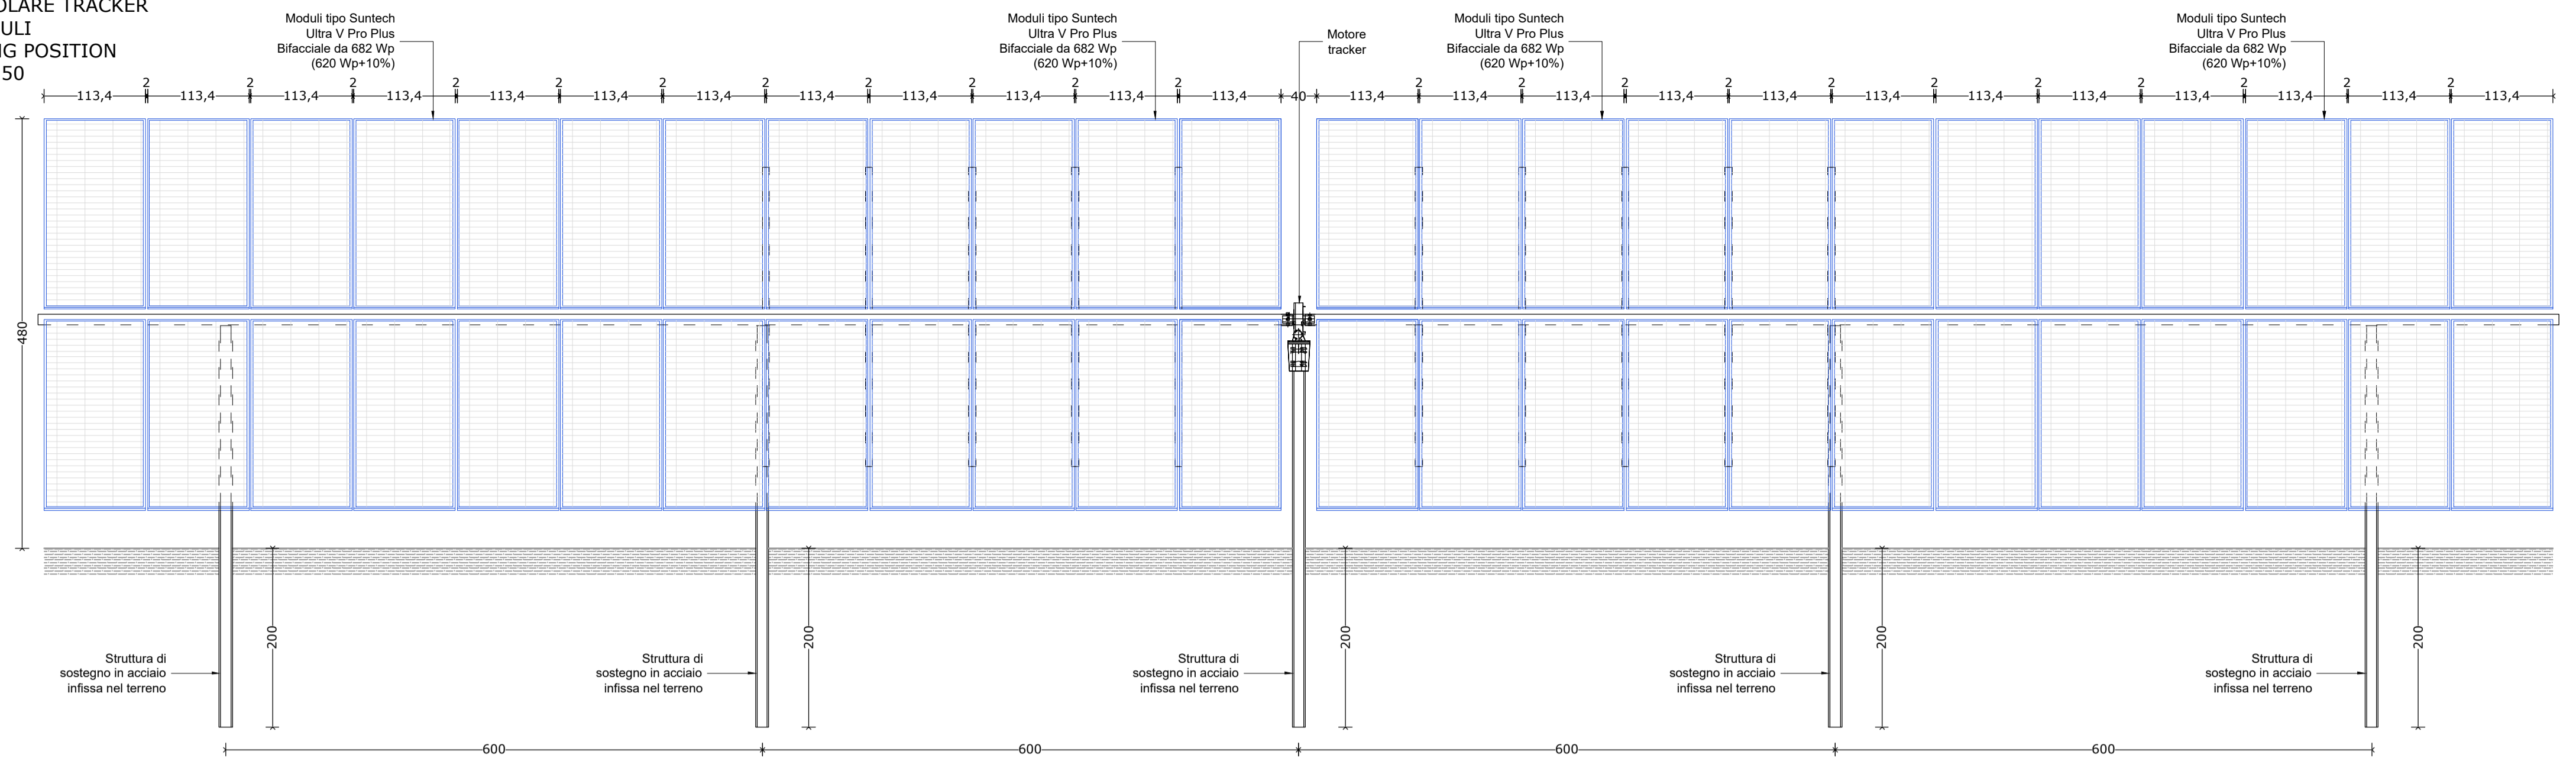


PARTICOLARE TRACKER
48 MODULI
NOON POSITION
Scala 1:50

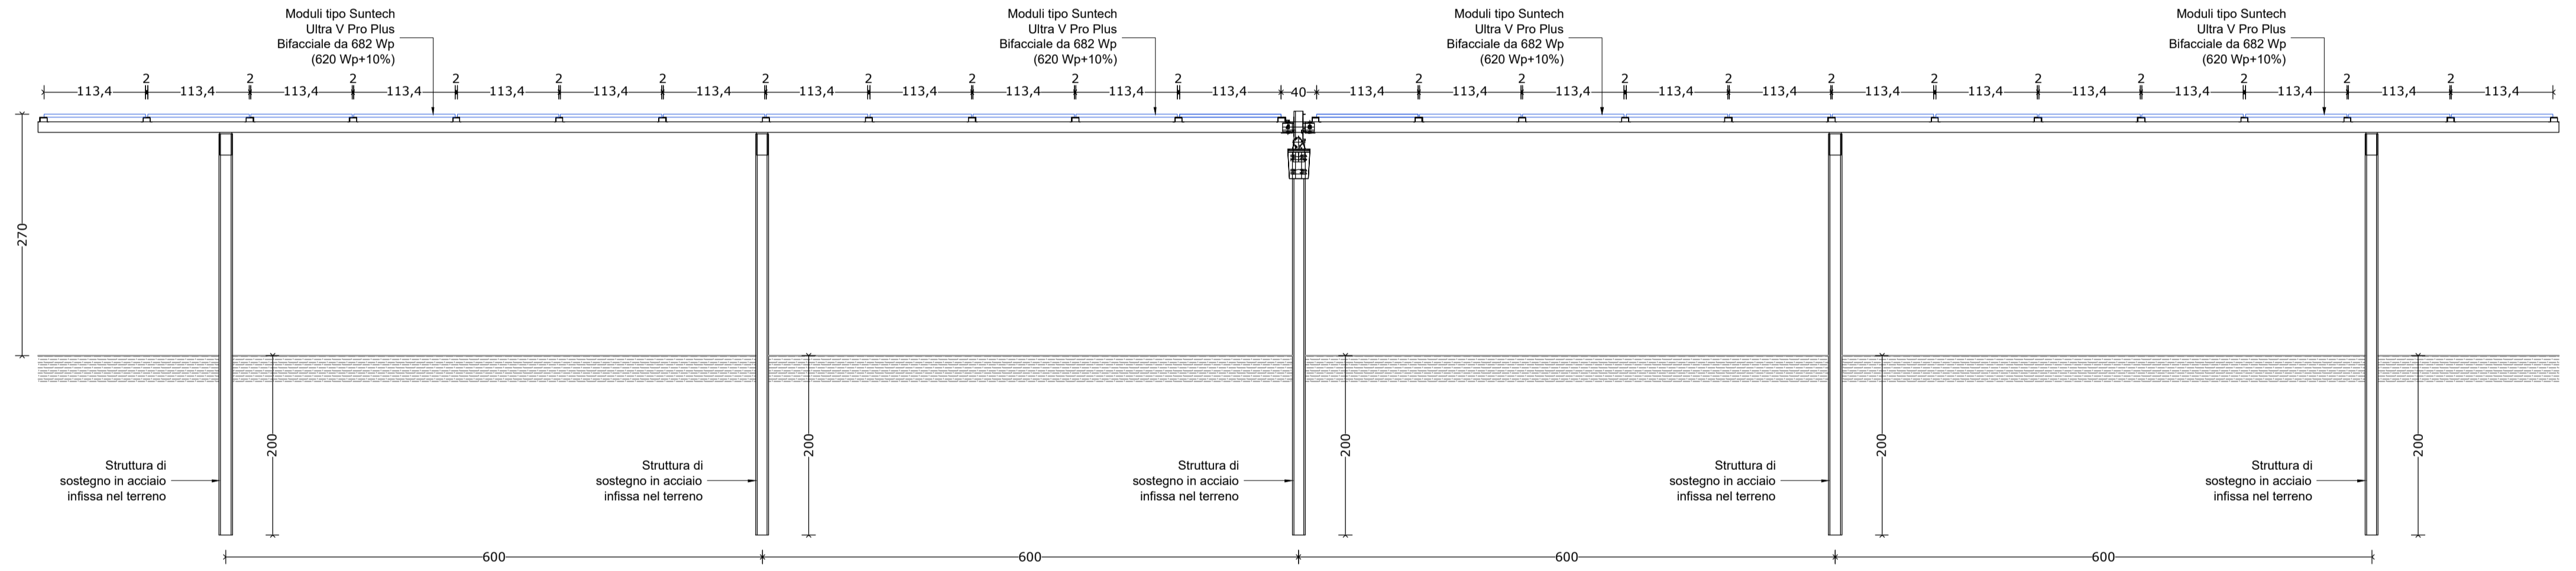

PARTICOLARE TRACKER
NOON POSITION
Scala 1:50

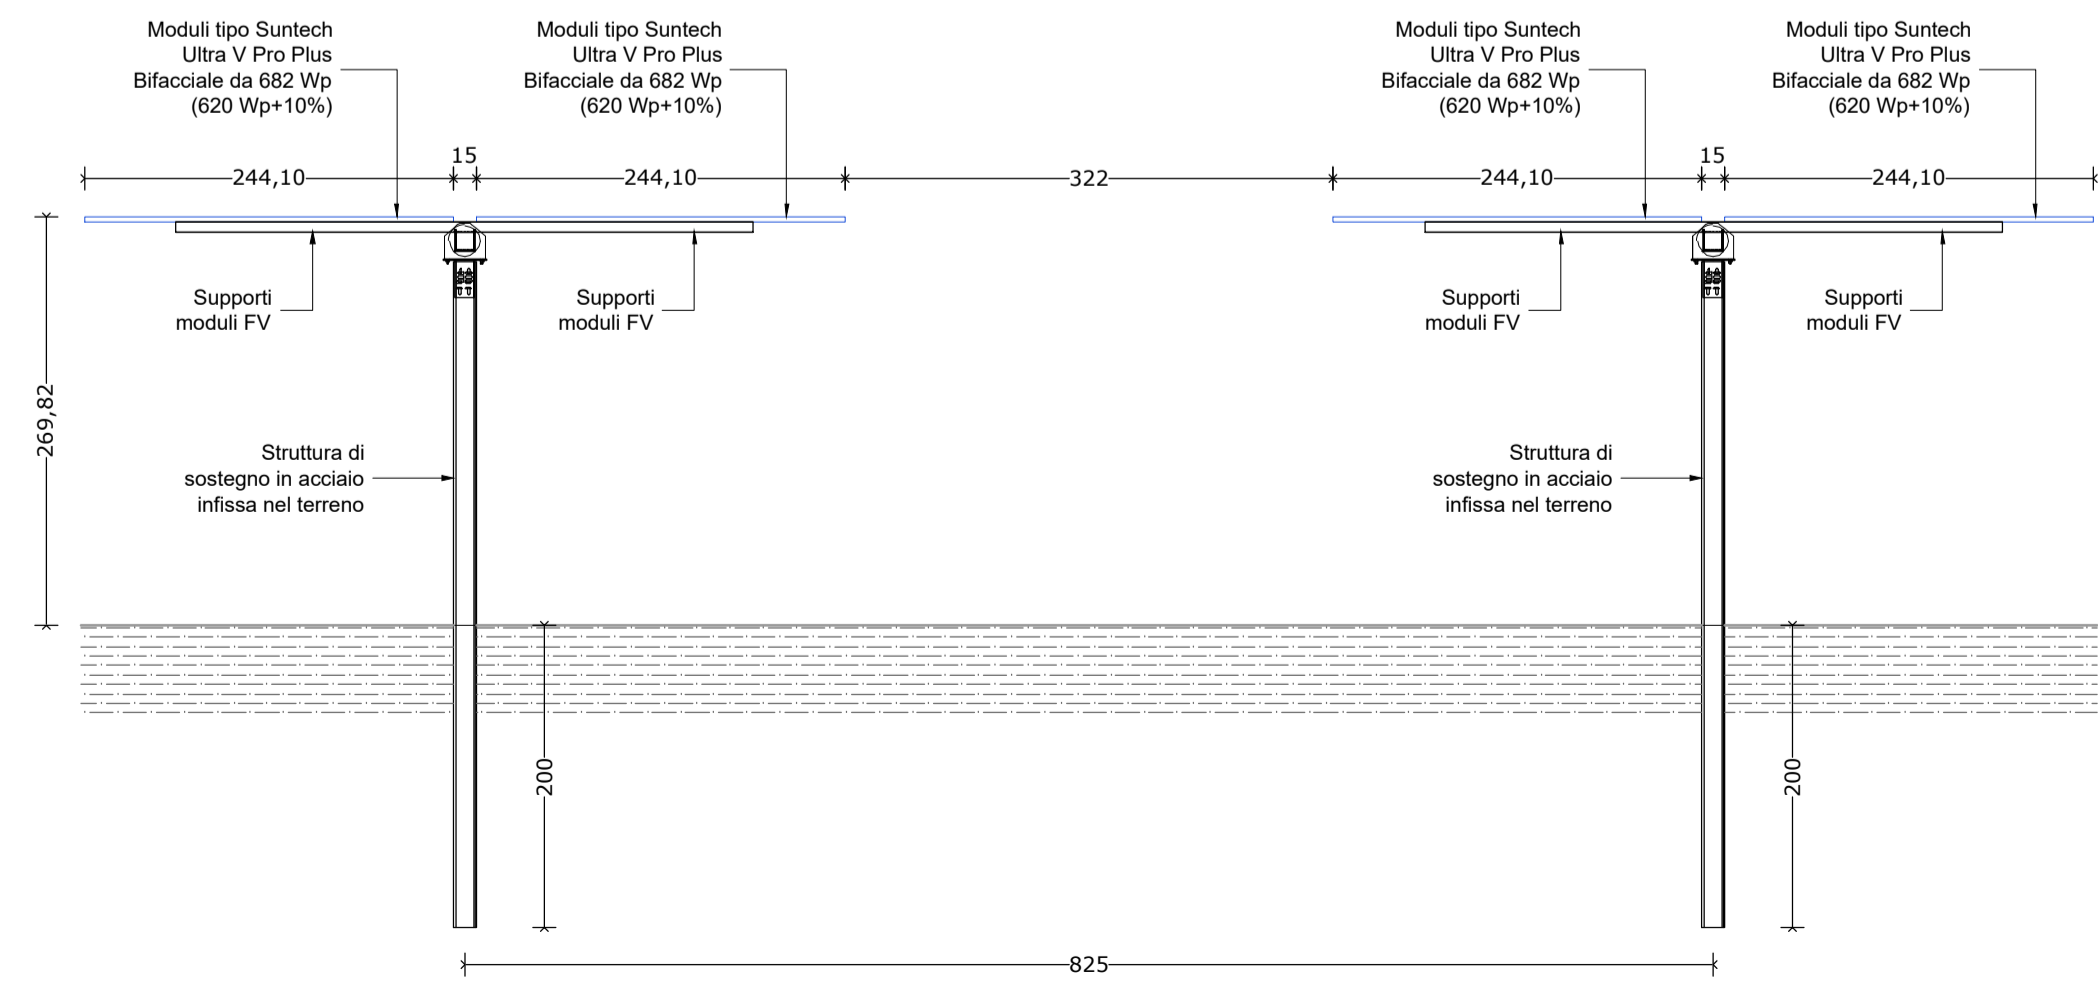

PARTICOLARE TRACKER
MORNING POSITION
Scala 1:50

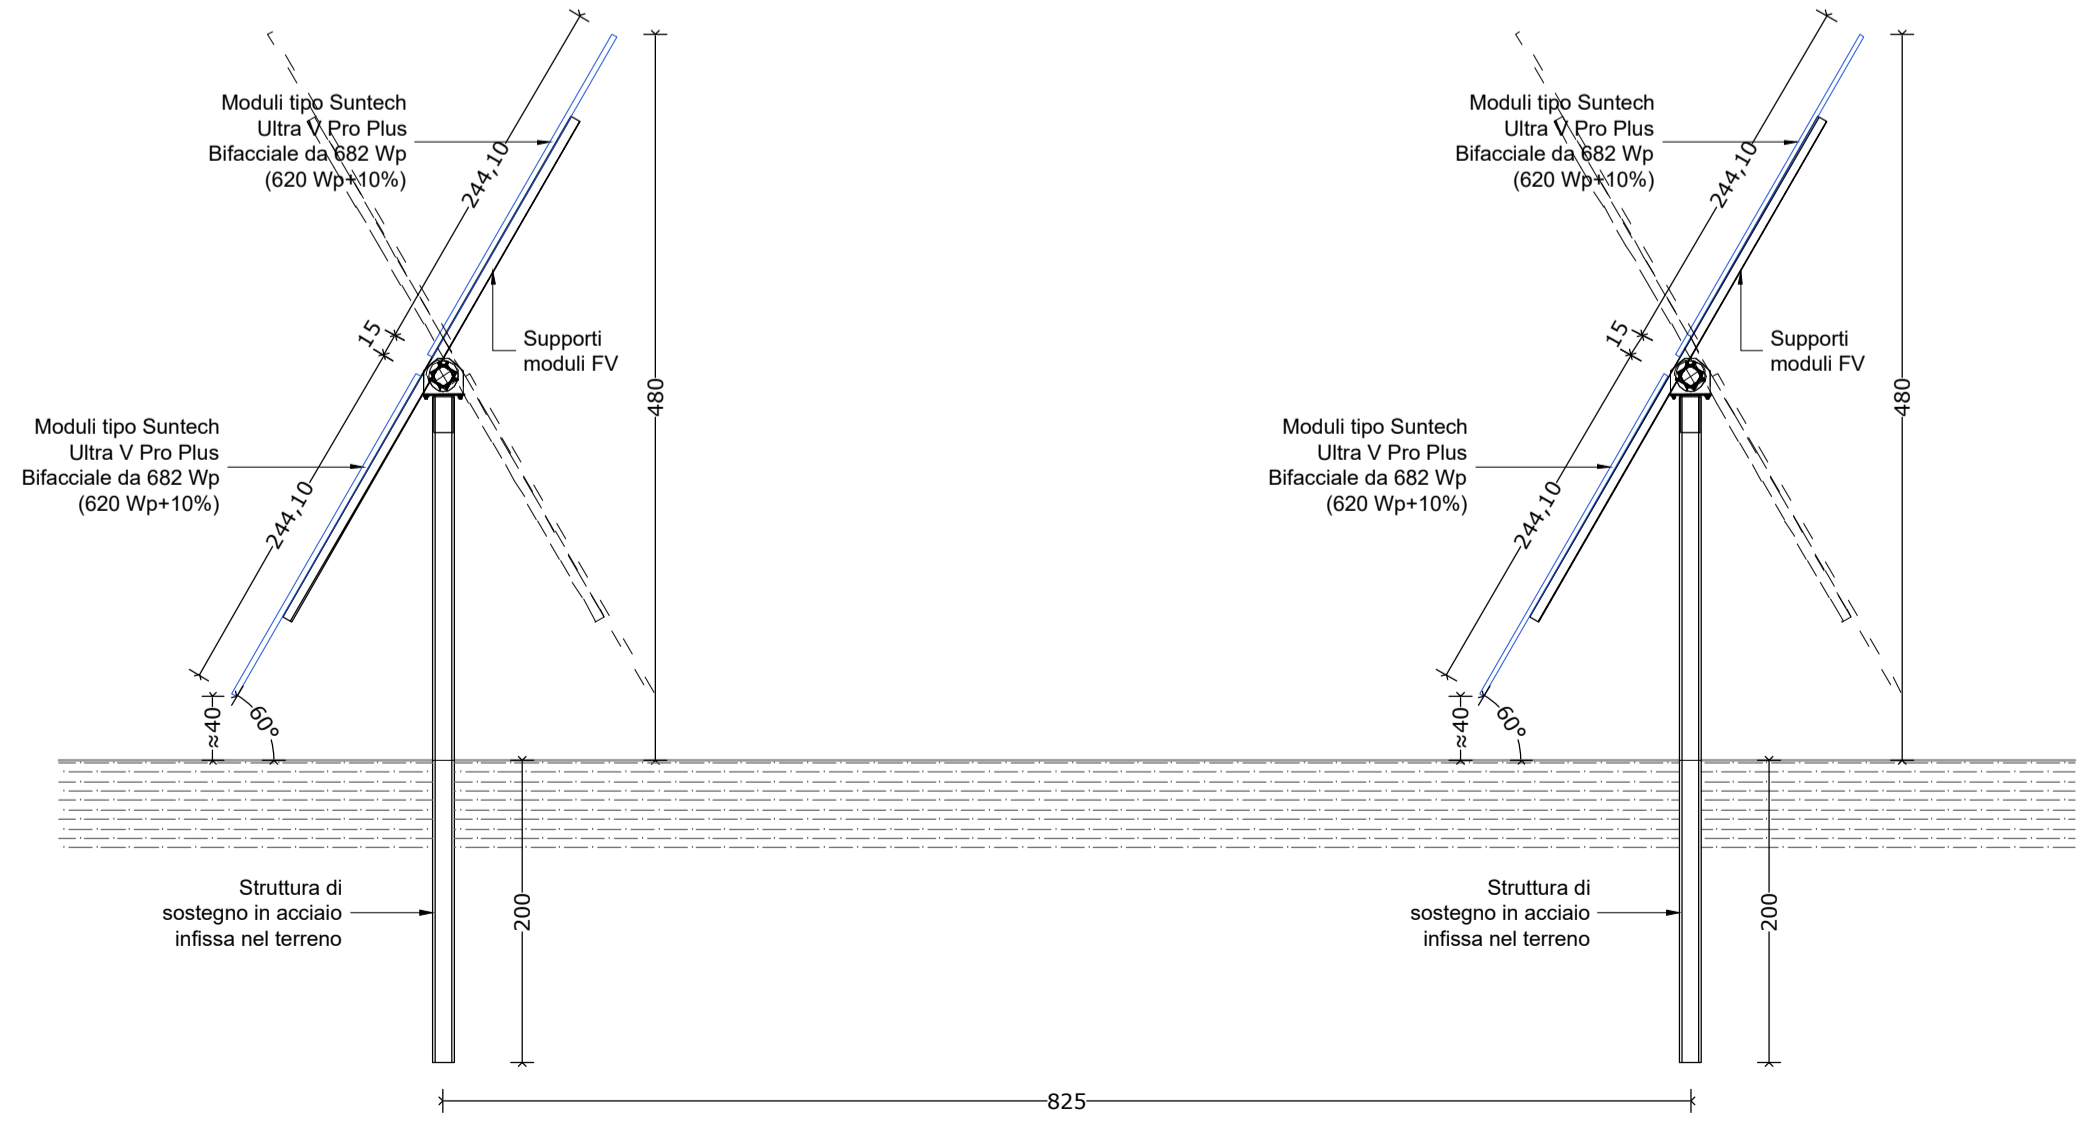

Comune: **ALESSANDRIA** Provincia: **ALESSANDRIA**



Salvetti Graneroli
engineering

IMPIANTO SOLARE AGRIVOLTAICO
"SPINETTA MARENGO SOLAR 1"

Progetto
IMPIANTO AGRIVOLTAICO A TERRA
PER LA PRODUZIONE DI ENERGIA ELETTRICA
SITO NEL COMUNE DI ALESSANDRIA (AL)
Istanza di valutazione di impatto ambientale per la costruzione
e l'esercizio di impianti di produzione di energia elettrica
alimentati da fonti rinnovabili ai sensi degli artt. 23, 24-24bis e
25 del D.Lgs.152/2006

PROGETTO DEFINITIVO

Oggetto
C - CIVILI
Particolari tracker

Rev.	Data	Descrizione
0	02/12/2022	Emissione

Committente
ELLOMAY SOLAR ITALY THIRTEEN S.R.L.
Via Sebastian Altmann, 9 - Bolzano (BZ)

Data	Scala	Tavola
02/12/2022	1:50	C.09_00



SONDRIO L. Mallero Cadoma, 49
T.0342.211625
F.0342.519070
E.info@salvettingraneroli.com
C.F./P.IVA 01013400146

LANZADA via Palù, 414
T.0342.556372
F.0342.556372
E.info@salvettingraneroli.com
P.IVA 00737360149