





SEZIONE
Scala 1:50

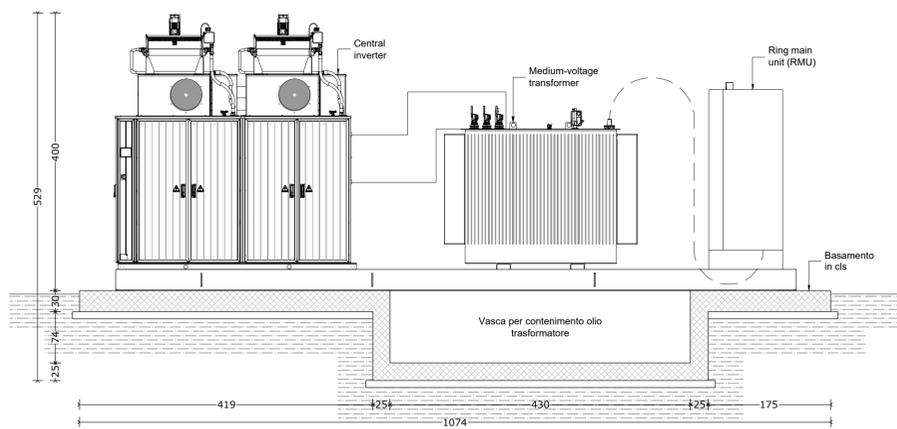


VISTA 3D



PROSPETTI
Scala 1:50

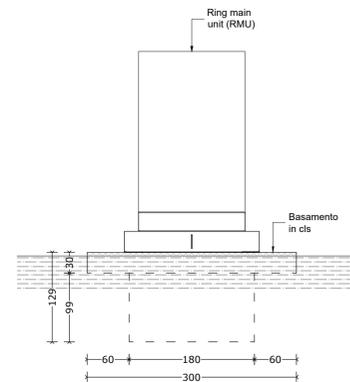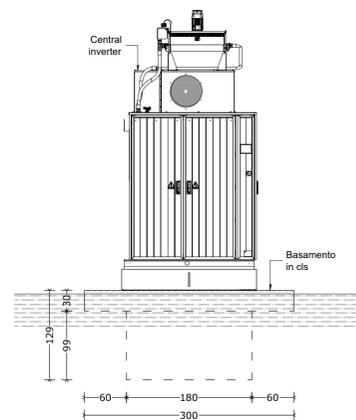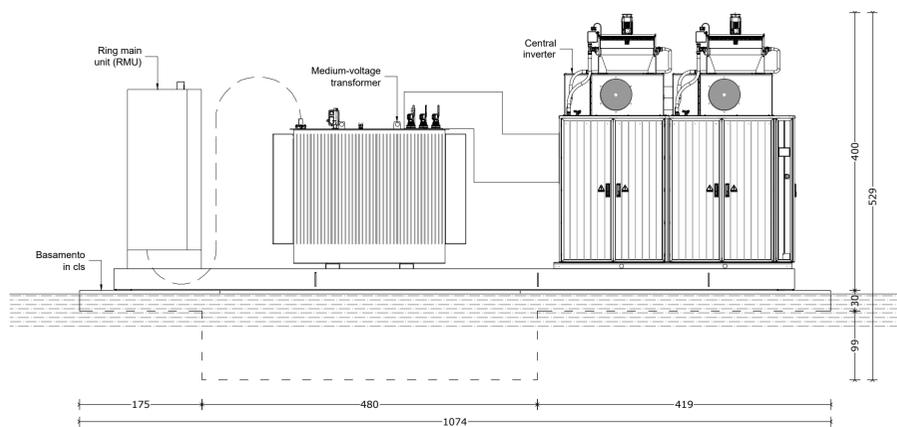

PIANTA
Scala 1:25

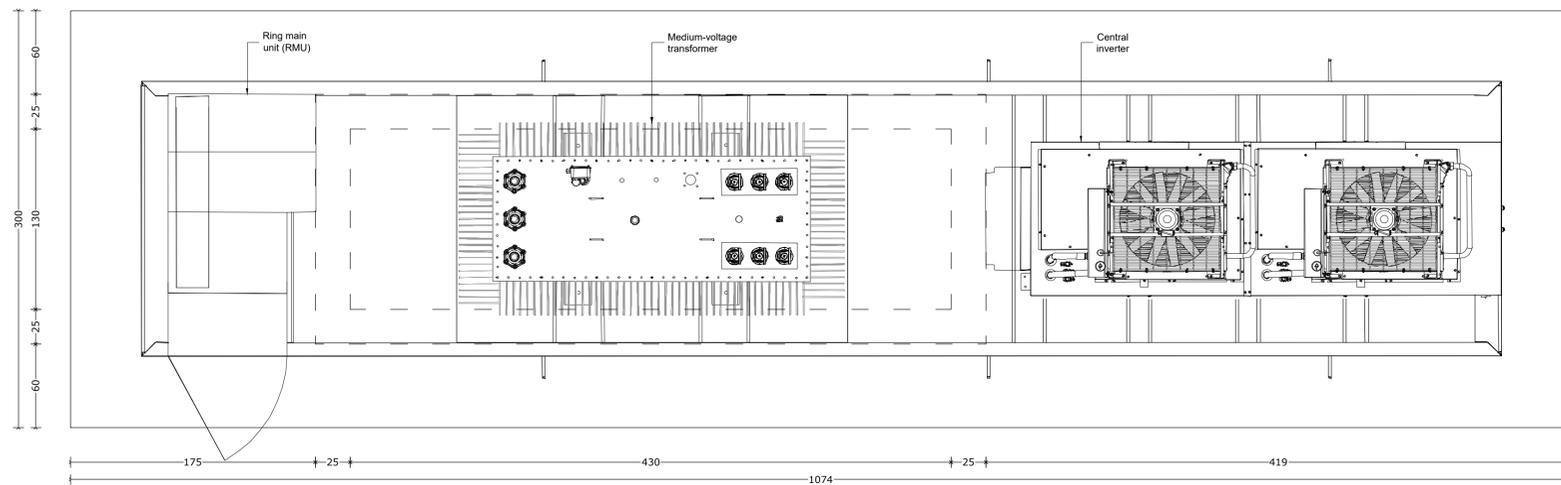

Comune
ALESSANDRIA

Provincia
ALESSANDRIA



Salveti Graneroli
engineering

IMPIANTO SOLARE AGRIVOLTAICO "SPINETTA MARENGO SOLAR 1"

Progetto
**IMPIANTO AGRIVOLTAICO A TERRA
PER LA PRODUZIONE DI ENERGIA ELETTRICA
SITO NEL COMUNE DI ALESSANDRIA (AL)**
Istanza di valutazione di impatto ambientale per la costruzione
e l'esercizio di impianti di produzione di energia elettrica
alimentati da fonti rinnovabili ai sensi degli artt. 23, 24-24bis e
25 del D.Lgs.152/2006

PROGETTO DEFINITIVO

Oggetto
C - CIVILI
Power station

Rev.	Data	Descrizione
0	02/12/2022	Emissione

Committente
ELLOMAY SOLAR ITALY THIRTEEN S.R.L.
Via Sebastian Altmann, 9 - Bolzano (BZ)

Data	Scala	Tavola
02/12/2022	1:25 1:50	C.10_00

Progettista

SONDRIO L. Mallero Cadorna, 49
T 0342.211625
F 0342.556372
E info@salvetigraneroli.com
C.F./P.IVA 01813400146

LANZADA via Palù, 414
T 0342.556372
F 0342.556372
E info@salvetigraneroli.com
P.IVA 00737360149