




PIANTA
Scala 1:50

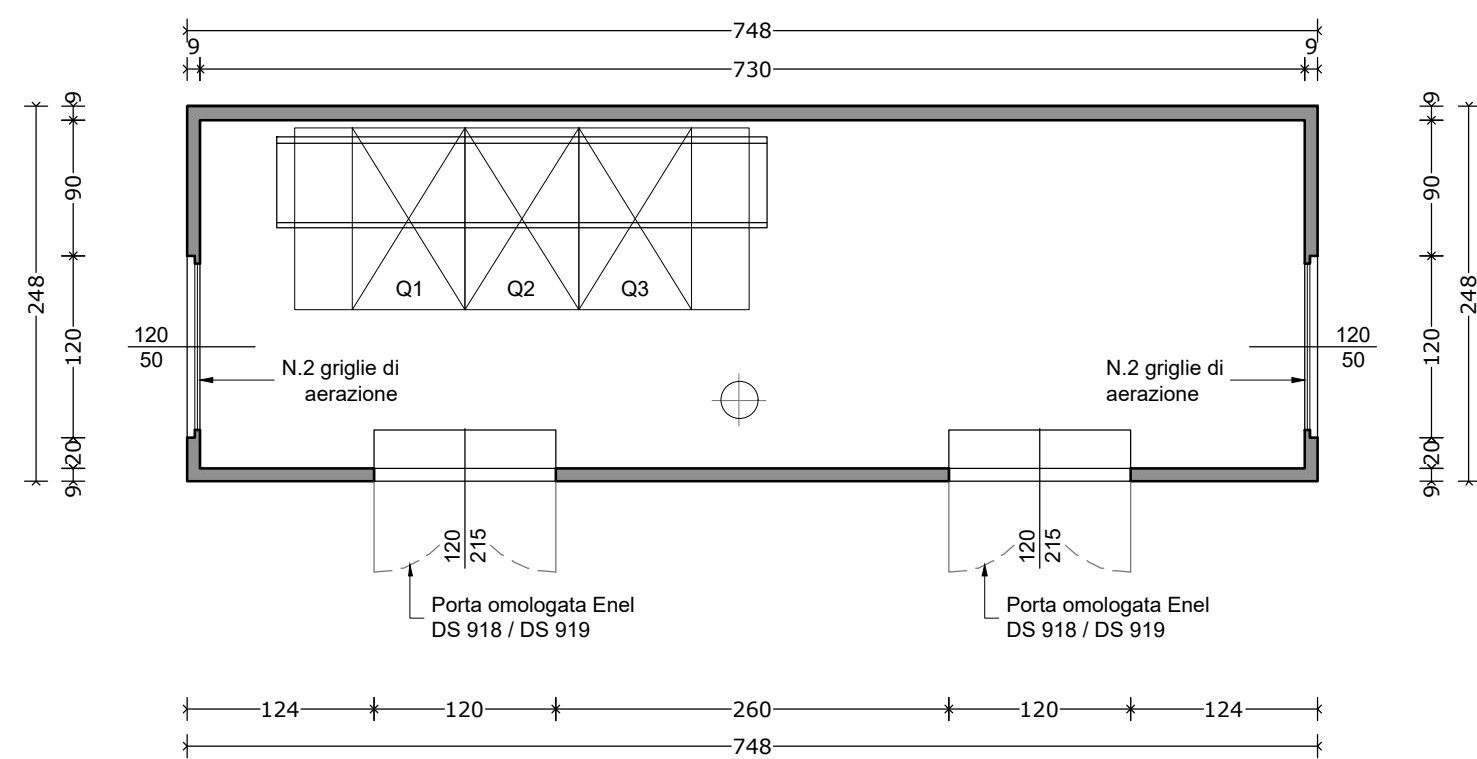


SEZIONE LONGITUDINALE
Scala 1:50

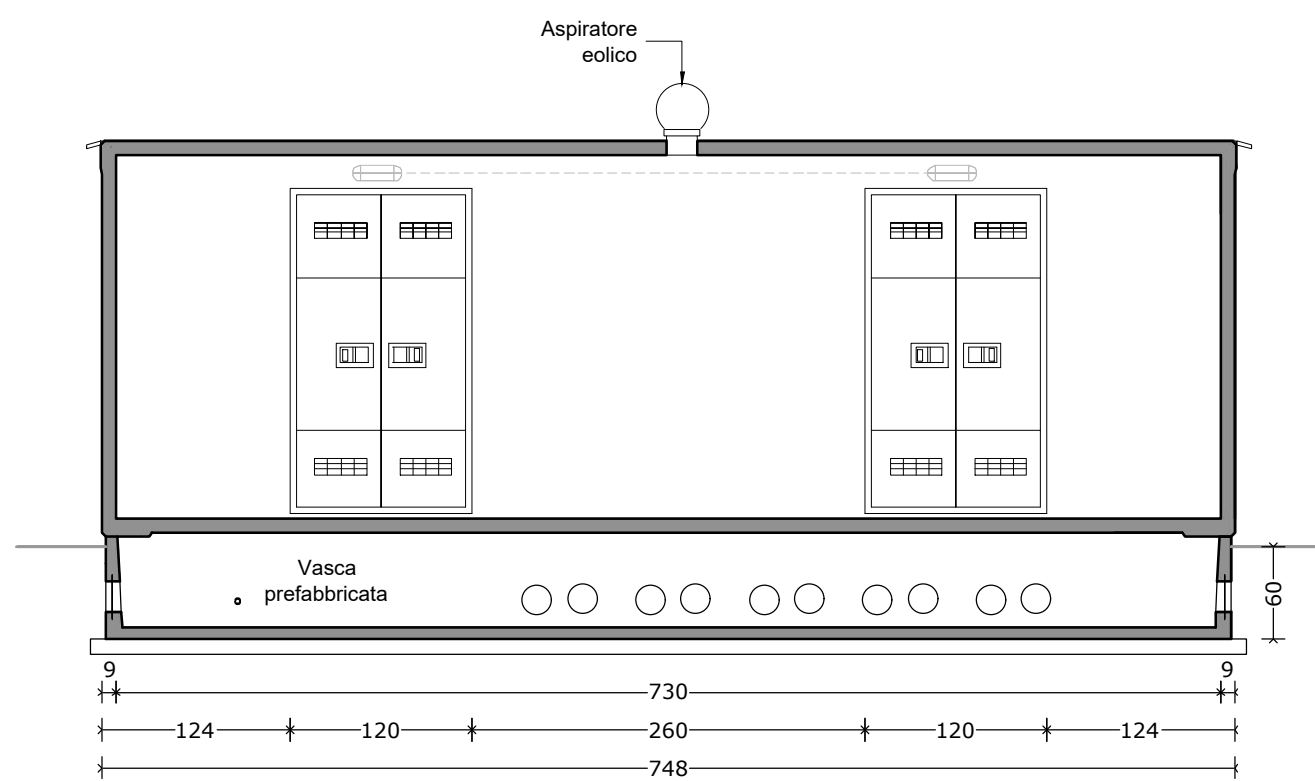


SEZIONE TRASVERSALE
Scala 1:50

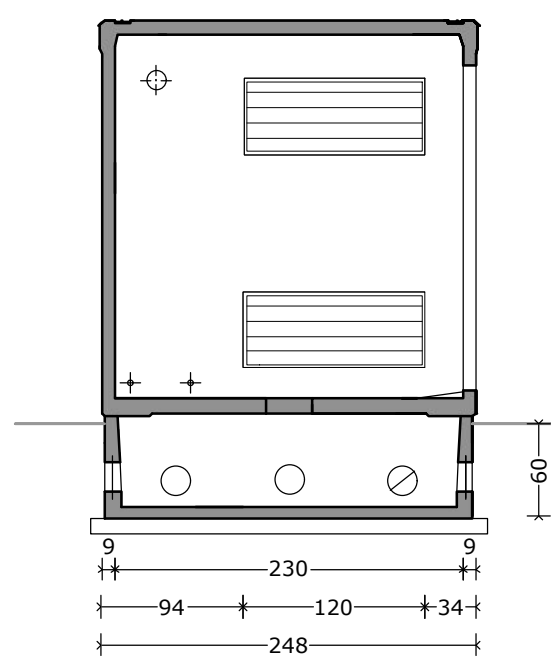


PROSPETTO SUD
Scala 1:50

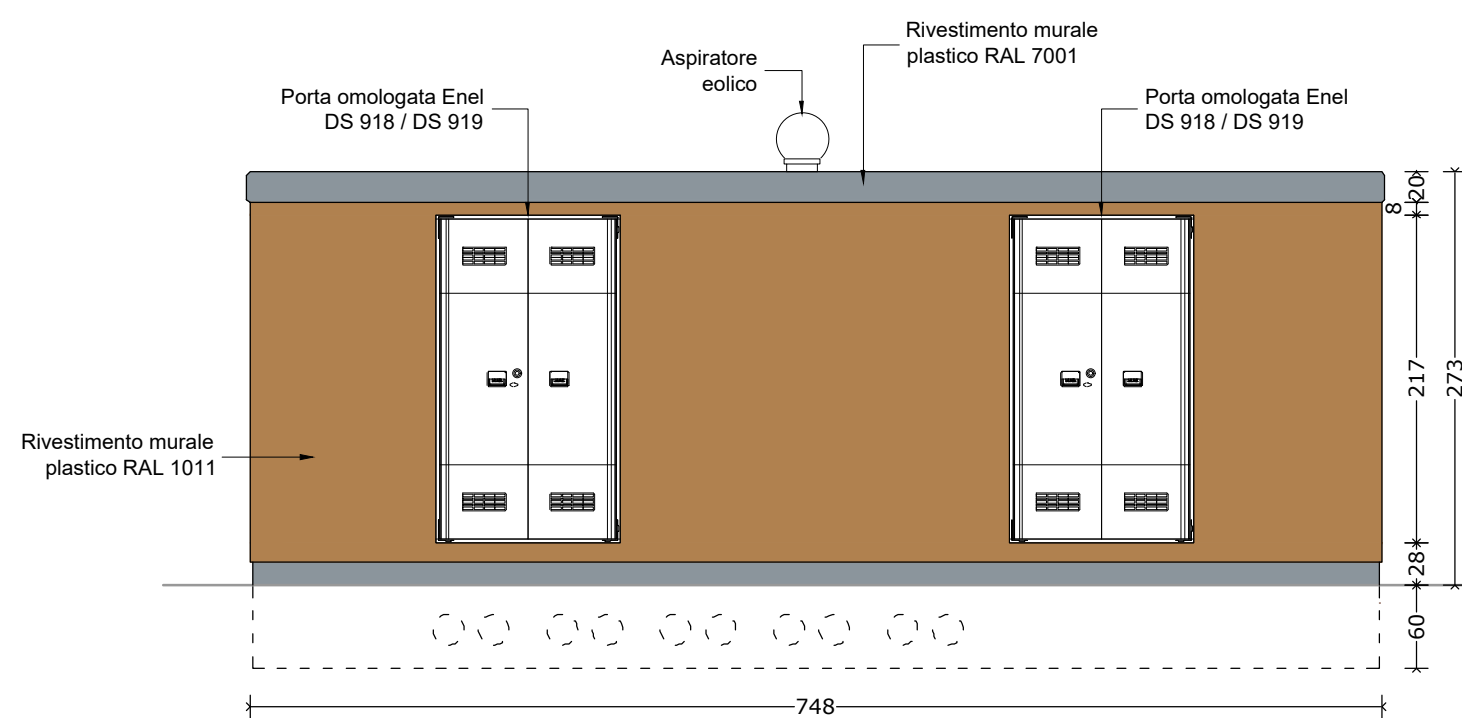


PROSPETTO EST
Scala 1:50

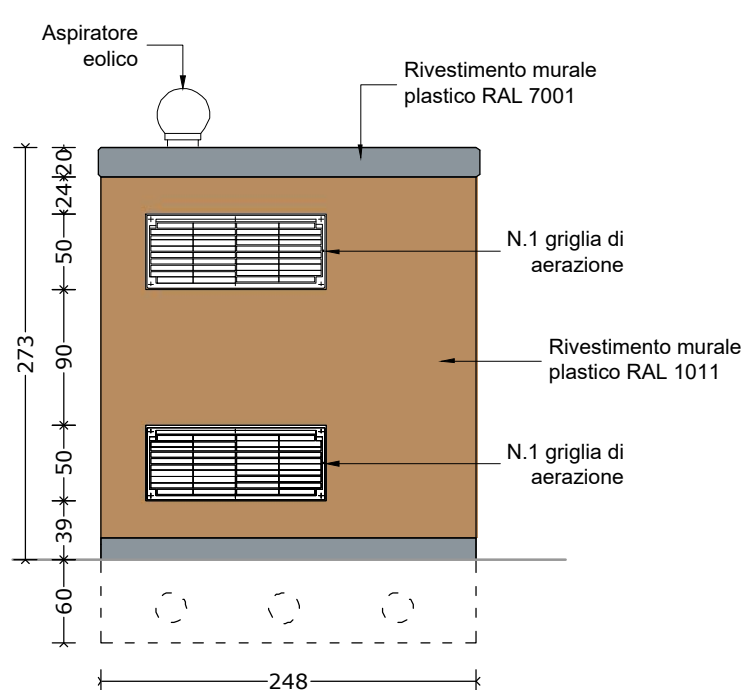


FRONTE QUADRO QMT
Scala 1:25

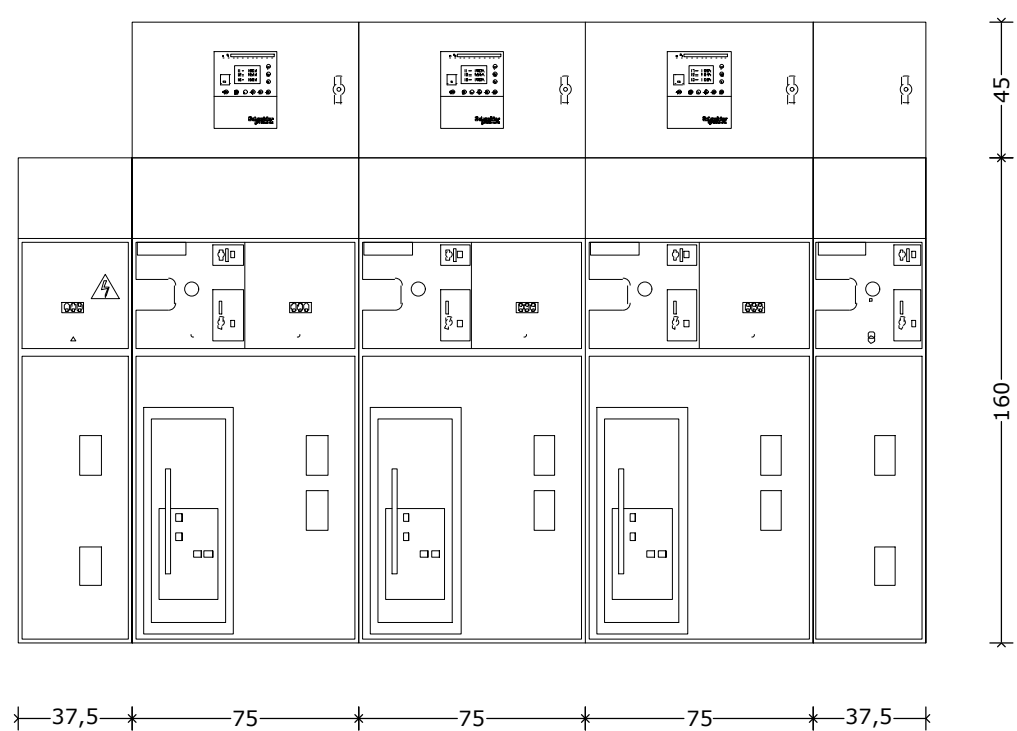

PROSPETTO OVEST
Scala 1:50

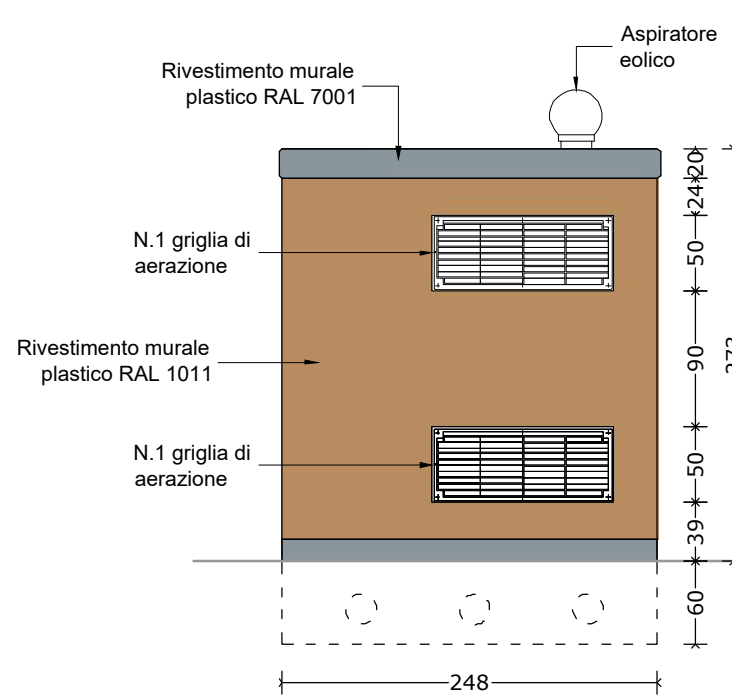

PARTICOLARI CABINA

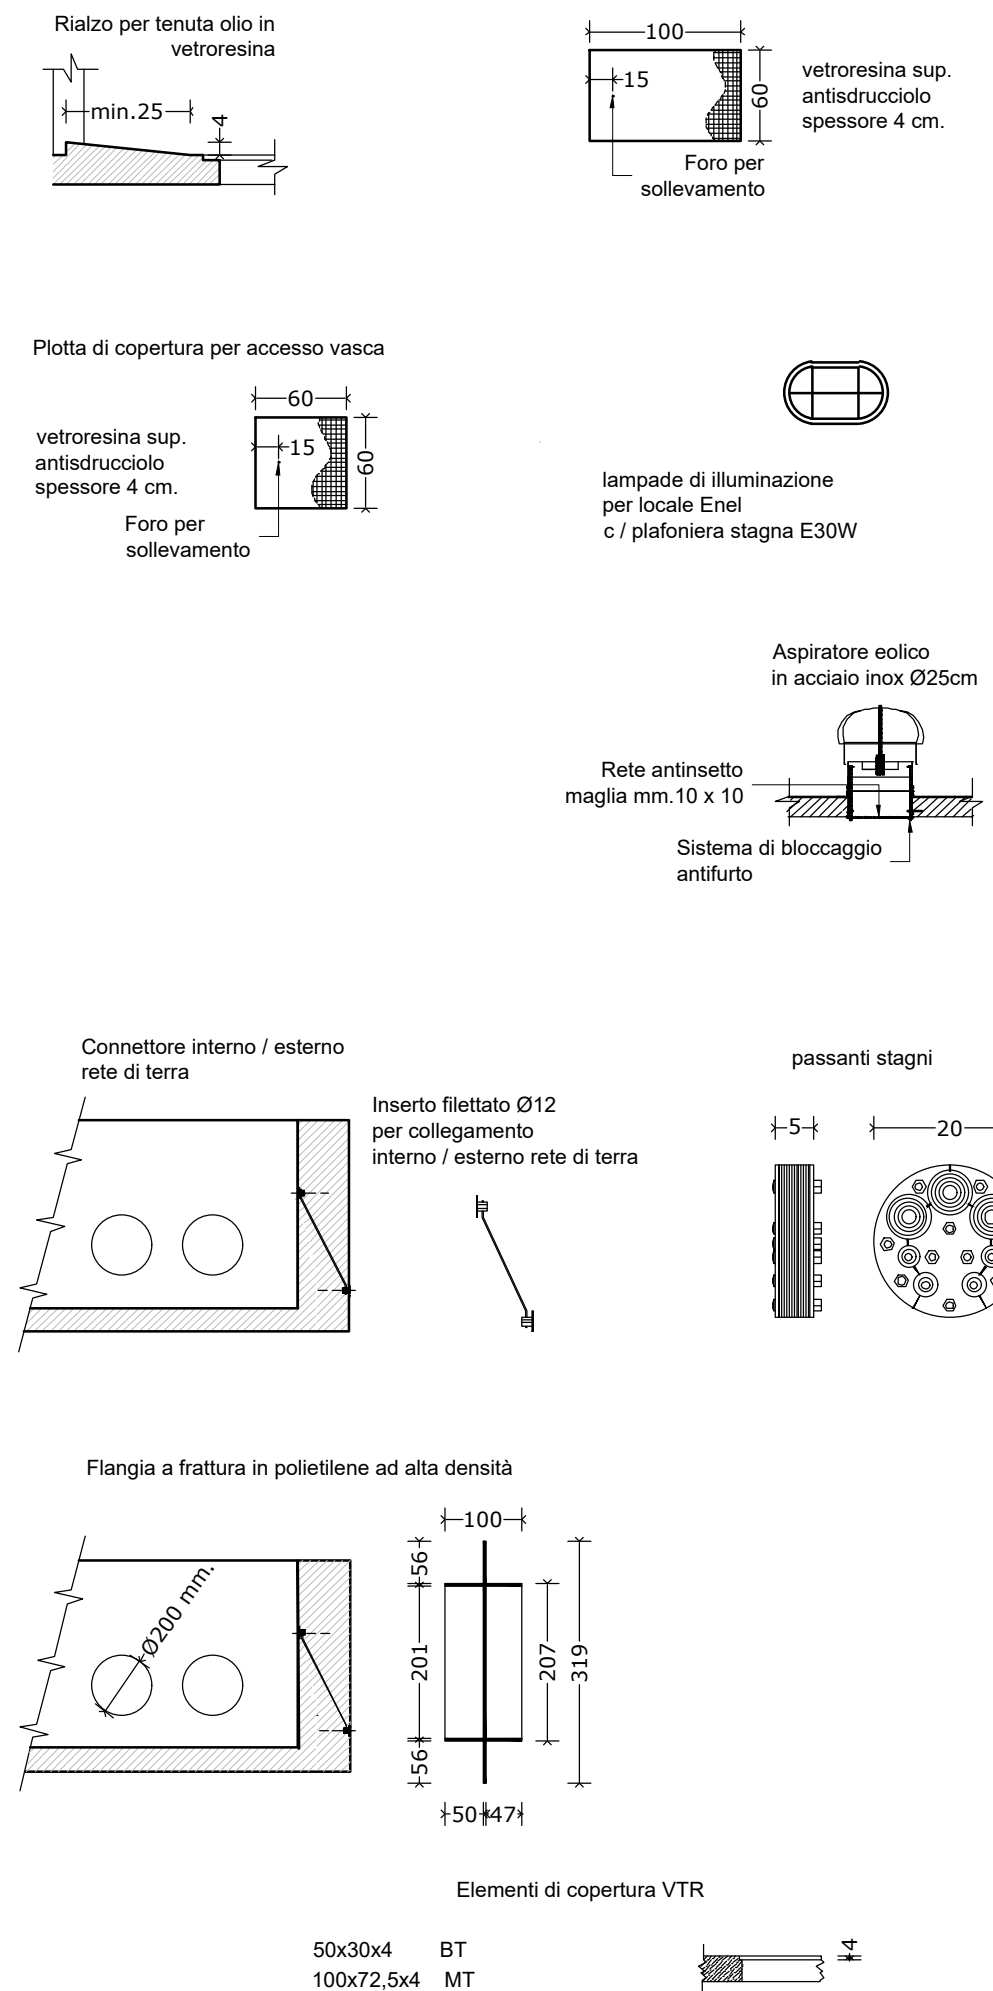

Comune ALESSANDRIA Provincia ALESSANDRIA



Salvetti Graneroli engineering

IMPIANTO SOLARE AGRIVOLTAICO
"SPINETTA MARENGO SOLAR 1"

Progetto

IMPIANTO AGRIVOLTAICO A TERRA
PER LA PRODUZIONE DI ENERGIA ELETTRICA
SITO NEL COMUNE DI ALESSANDRIA (AL)

Istanza di valutazione di impatto ambientale per la costruzione
e l'esercizio di impianti di produzione di energia elettrica
alimentati da fonti rinnovabili ai sensi degli artt. 23, 24-24bis e
25 del D.Lgs.152/2006

PROGETTO DEFINITIVO

Oggetto
C - CIVILI
Cabina utente

Aggiornamenti

Rev.	Data	Descrizione
0	02/12/2022	Emissione

Committente
ELLOMAY SOLAR ITALY THIRTEEN S.R.L.
Via Sebastian Altmann, 9 - Bolzano (BZ)

Data Scala Tavola

02/12/2022

1:50

C.12_00

Progettista



SONDRIO L. Mallo Cadorna, 49
T 0342.211625
F 0342.519070
E info@salvetigraneroli.com
C.F./P.IVA 01013400146

LANZADA via Palù, 414
T 0342.556372
F 0342.556372
E info@studiosalvetti.com
P.IVA 00737360149