




MITIGAZIONE 2
PROSPETTO
Scala 1:100

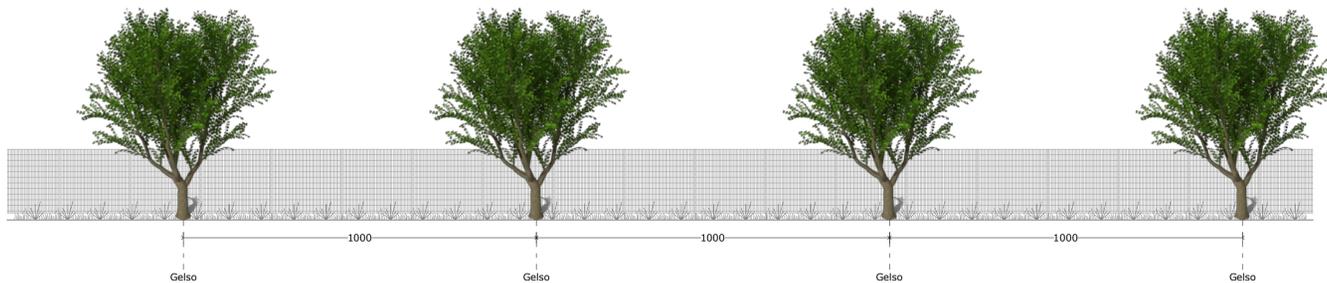

MITIGAZIONE 2
PIANTA
Scala 1:100

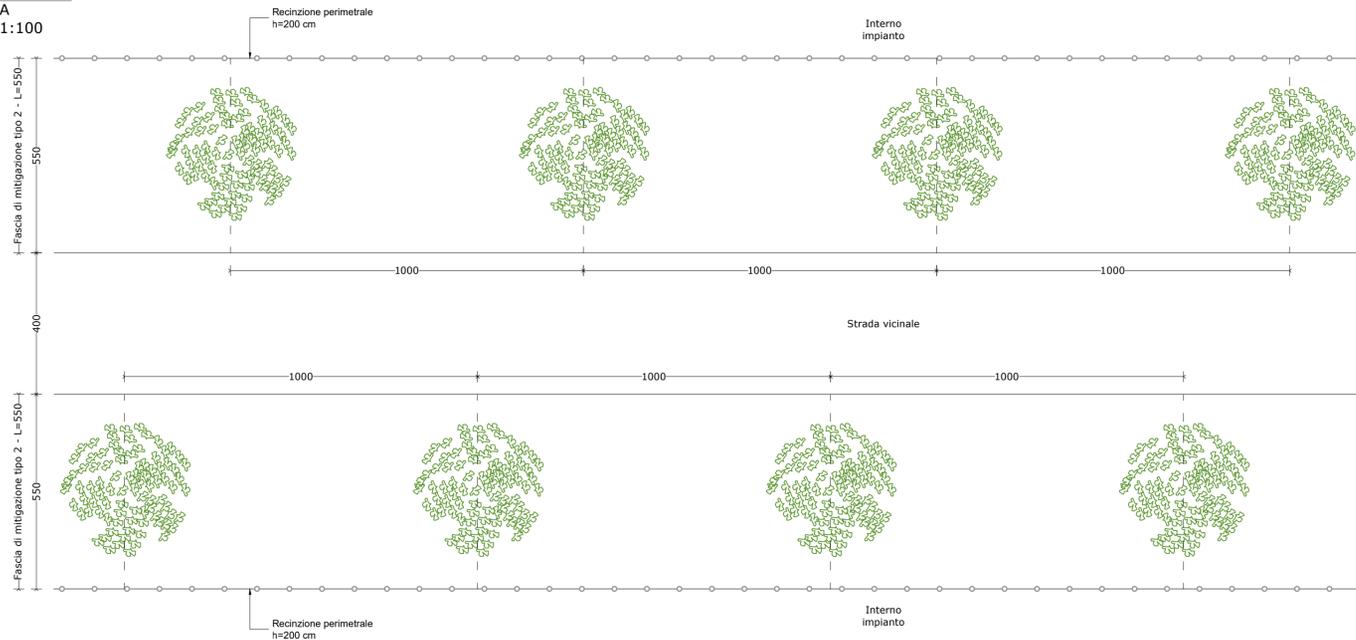

MITIGAZIONE 2
SEZIONE
Scala 1:100

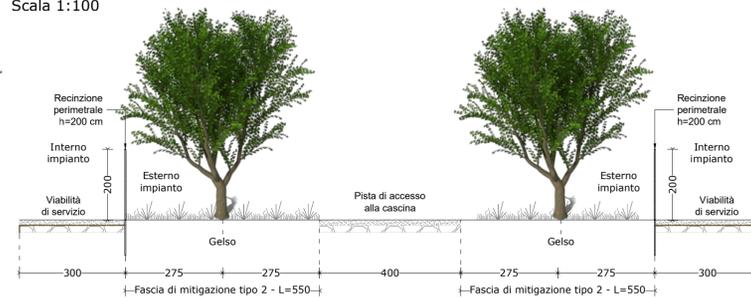


INQUADRAMENTO
Scala 1:4000




LEGENDA

- FASCIA DI MITIGAZIONE TIPO 1
Larghezza 15 m
- FASCIA DI MITIGAZIONE TIPO 2
Larghezza 5,50 m
- FASCIA DI MITIGAZIONE TIPO 3
Larghezza 5,50 m
- FASCIA DI MITIGAZIONE TIPO 4
Larghezza 10 m


MITIGAZIONE 1
PROSPETTO
Scala 1:100

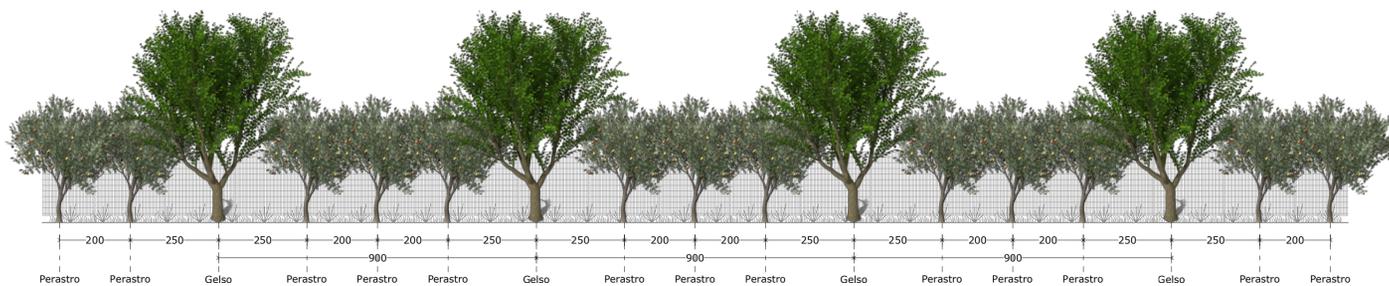

MITIGAZIONE 1
PIANTA
Scala 1:100

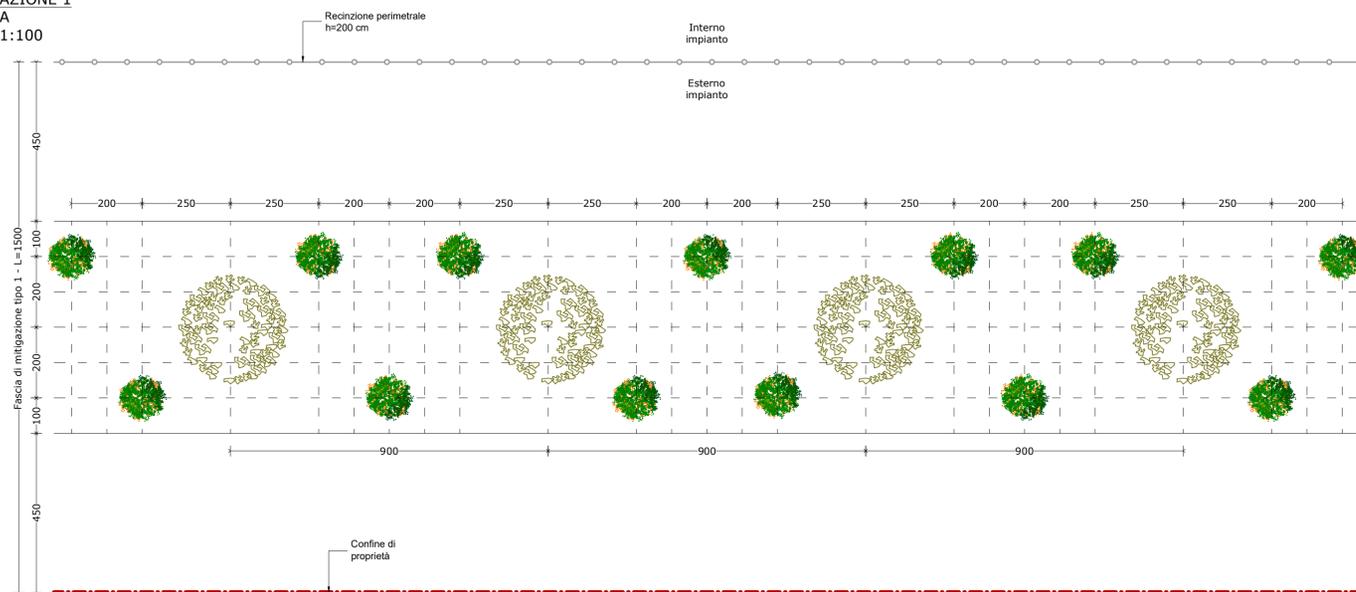

MITIGAZIONE 1
SEZIONE
Scala 1:100

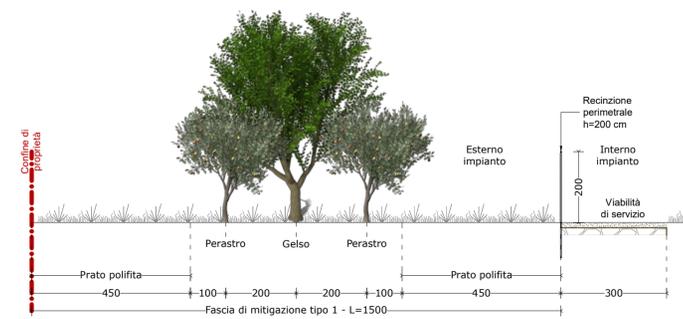

- Gelso (Morus nigra)
- Perastro (Pyrus Pyrastrer)

Comune ALESSANDRIA Provincia ALESSANDRIA



Salvetti Graneroli engineering

IMPIANTO SOLARE AGRIVOLTAICO "SPINETTA MARENGO SOLAR 1"

Progetto
IMPIANTO AGRIVOLTAICO A TERRA PER LA PRODUZIONE DI ENERGIA ELETTRICA SITO NEL COMUNE DI ALESSANDRIA (AL)
Istanza di valutazione di impatto ambientale per la costruzione e l'esercizio di impianti di produzione di energia elettrica alimentati da fonti rinnovabili ai sensi degli artt. 23, 24-24bis e 25 del D.Lgs.152/2006

PROGETTO DEFINITIVO

Oggetto
C - CIVILI
Tabella delle mitigazioni

| Rev. | Data | Descrizione |
|------|------------|-------------|
| 0 | 02/12/2022 | Emissione |

Committente
ELLOMAY SOLAR ITALY THIRTEEN S.R.L.
Via Sebastian Altmann, 9 - Bolzano (BZ)

| Data | Scala | Tabella |
|------------|-------|---------|
| 02/12/2022 | 1:100 | C.13_00 |

Progettista



SONDRIO L. Mallero Cadoma, 49
T.0342.211625
F.0342.519075
E.info@salvetti-graneroli.com
C.F./P.IVA 01013400146

LANZADA via Palù, 414
T.0342.556372
F.0342.556372
E.info@salvetti-graneroli.com
P.IVA 00737360149