MITIGAZIONE 3
PROSPETTO
Scala 1:100

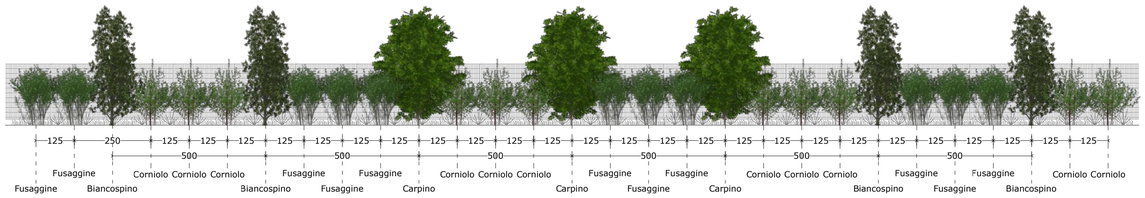

MITIGAZIONE 3
SEZIONE
Scala 1:100

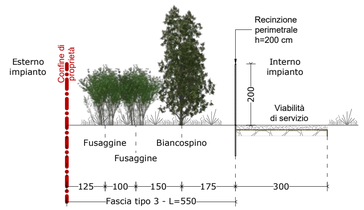

INQUADRAMENTO
Scala 1:4000

MITIGAZIONE 3
PIANTA
Scala 1:100

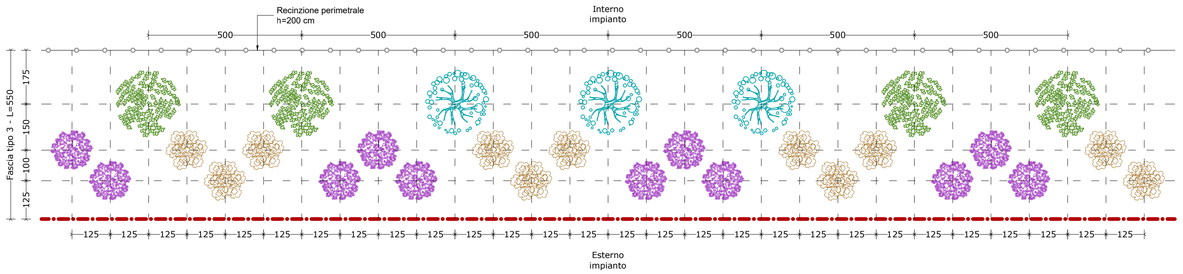

Biancospino
(Crataegus monogyna)

Carpino bianco
(Carpinus betulus)

Corniolo
(Cornus mas)

Fusaggine
(Euonymus europaeus)

LEGENDA

FASCIA DI MITIGAZIONE TIPO 1
Larghezza 15 m

FASCIA DI MITIGAZIONE TIPO 2
Larghezza 5,50 m

FASCIA DI MITIGAZIONE TIPO 3
Larghezza 5,50 m

FASCIA DI MITIGAZIONE TIPO 4
Larghezza 10 m

MITIGAZIONE 4
PROSPETTO
Scala 1:100

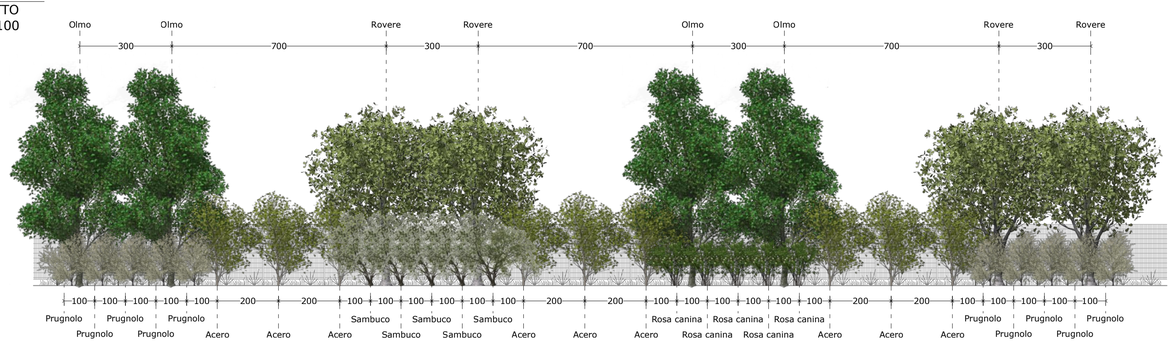

MITIGAZIONE 4
SEZIONE
Scala 1:100

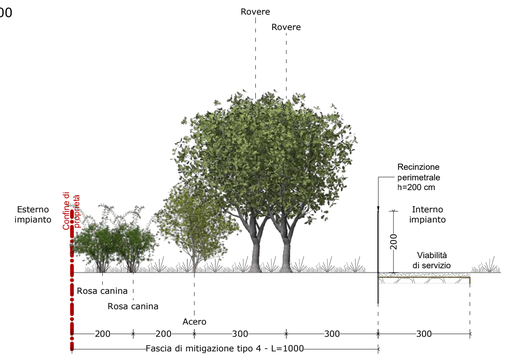

MITIGAZIONE 4
PIANTA
Scala 1:100

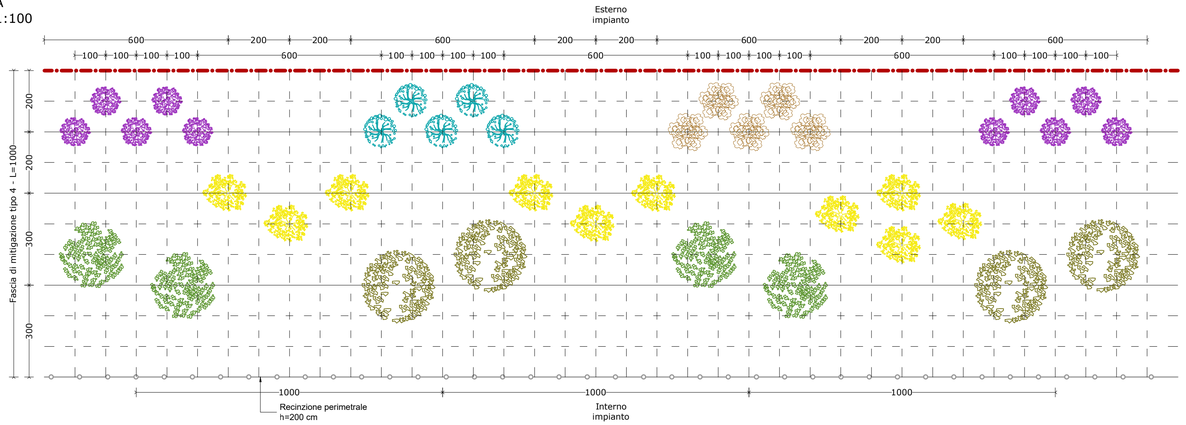

Olmo
(Ulmus sp.)

Rovere
(Quercus petraea)

Acero campestre
(Acer campestre)

Prugnolo
(Prunus spinosa)

Rosa canina

Sambuco nero
(Sambucus nigra)

Comune	Provincia
ALESSANDRIA	ALESSANDRIA

Firmato digitalmente da: Carlo Maria Magni
Data: 19/12/2022 08:27:45

Salvetti Graneroli engineering

IMPIANTO SOLARE AGRIVOLTAICO "SPINETTA MARENGO SOLAR 1"

Progetto

IMPIANTO AGRIVOLTAICO A TERRA PER LA PRODUZIONE DI ENERGIA ELETTRICA SITO NEL COMUNE DI ALESSANDRIA (AL)

Istanza di valutazione di impatto ambientale per la costruzione e l'esercizio di impianti di produzione di energia elettrica alimentati da fonti rinnovabili ai sensi degli artt. 23, 24-24bis e 25 del D.Lgs.152/2006

PROGETTO DEFINITIVO

Oggetto
C - CIVILI
Tavola delle mitigazioni

Aggiornamenti

Rev.	Data	Descrizione
0	02/12/2022	Emissione

Committente
ELLOMAY SOLAR ITALY THIRTEEN S.R.L.
Via Sebastian Altmann, 9 - Bolzano (BZ)

Data	Scala	Tavola
02/12/2022	1:100	C.14_00

Firmato digitalmente da
Carlo Graneroli
CN = Graneroli Carlo
O = Ordine degli Ingegneri della Provincia di Sondrio
C = IT

Firmato digitalmente da
STEFANO SALVETTI
CN = SALVETTI STEFANO
O = Ordine degli Ingegneri della Provincia di Sondrio
C = IT

Progettista

ORDINE DEGLI INGEGNERI DELLA PROVINCIA DI SONDRIO
Dott. Ing. STEFANO SALVETTI
n. 459 sezione A
a-Civile e ambientale
b-Industriale
c-Dell'Informazione

ORDINE DEGLI INGEGNERI DELLA PROVINCIA DI SONDRIO
Dott. Ing. CARLO GRANEROLI
n. 517 sezione A
a-Civile e ambientale
b-Industriale
c-Dell'Informazione

SONDRIO L. Mallero Cadorna, 49
T 0342.211625
F 0342.519070
E info@salvettigraneroli.com
C.F./P.IVA 01013400146

LANZADA via Palù, 414
T 0342.556372
F 0342.556372
E info@studiosalvetti.com
P.IVA 00737360149