




SEZIONE TIPO
STRADA VICINALE
Scala 1:50

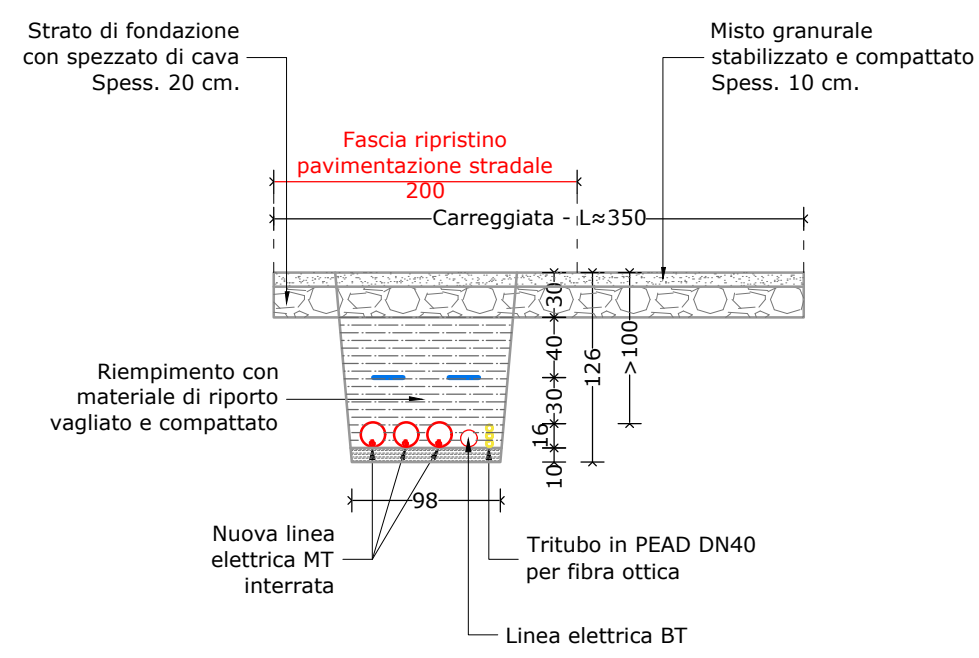


SEZIONE TIPO
STRADA COMUNALE "VIA COMO"
Scala 1:50

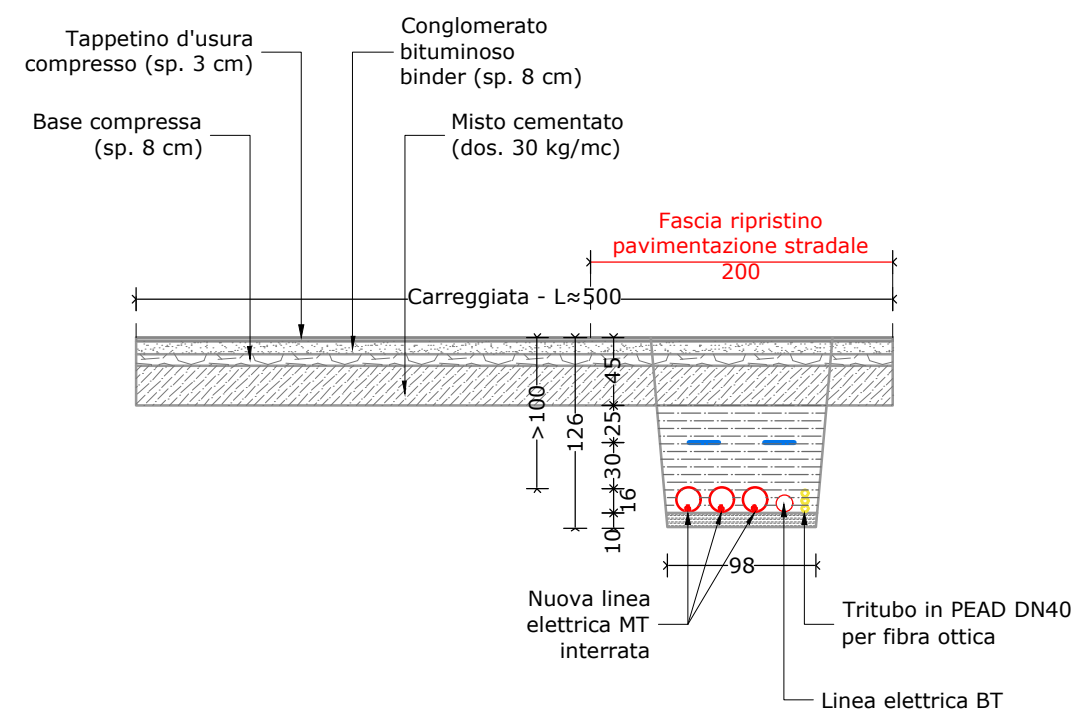


SEZIONE TIPO
STRADA COMUNALE "VIA SAN GIULIANO NUOVA"
Scala 1:50

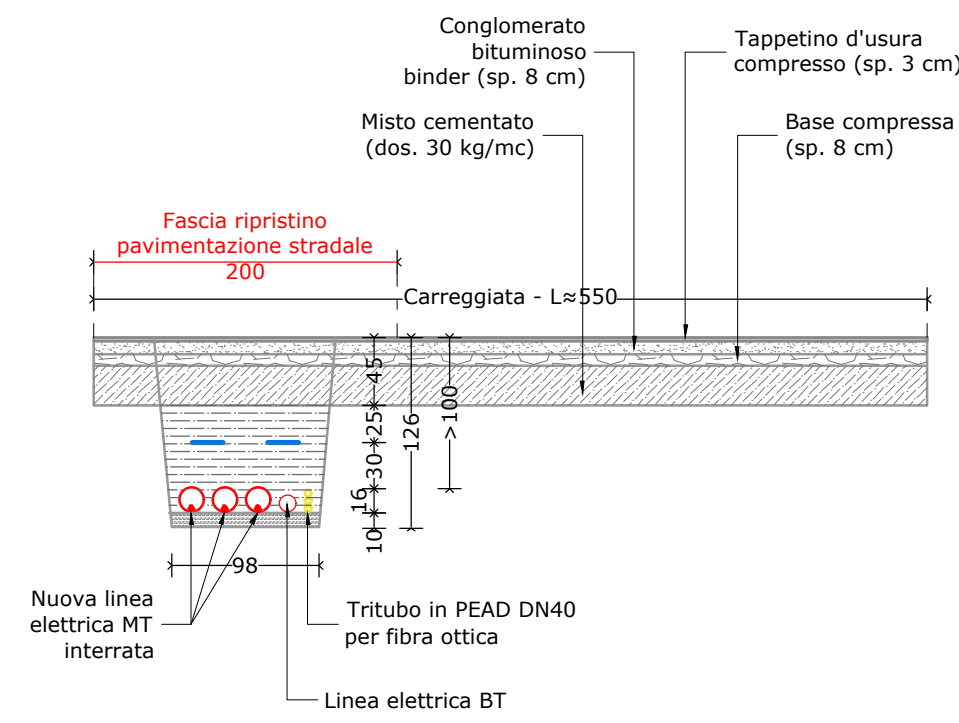


SEZIONE TIPO
STRADA COMUNALE "CASTELCERIOLO"
Scala 1:50

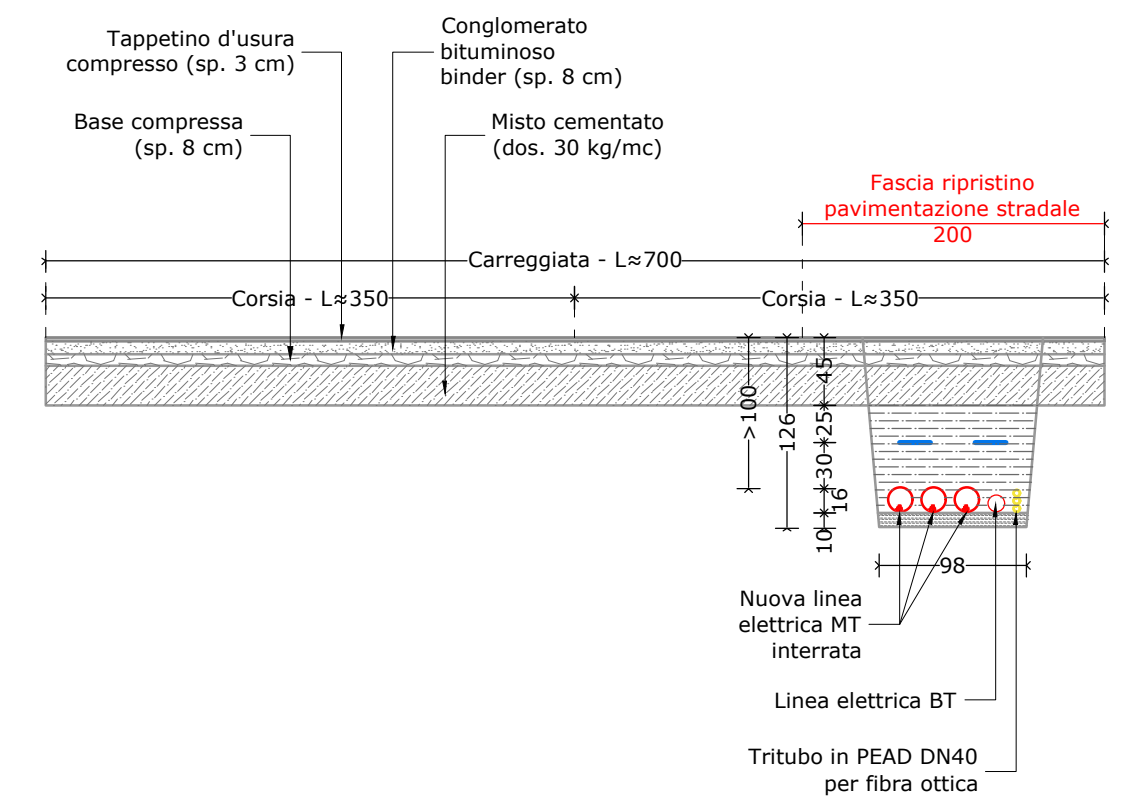


SEZIONE TIPO
STRADA REGIONALE 10
Tratto prima dell'attraversamento del Torrente Bormida di Spigno
Scala 1:50

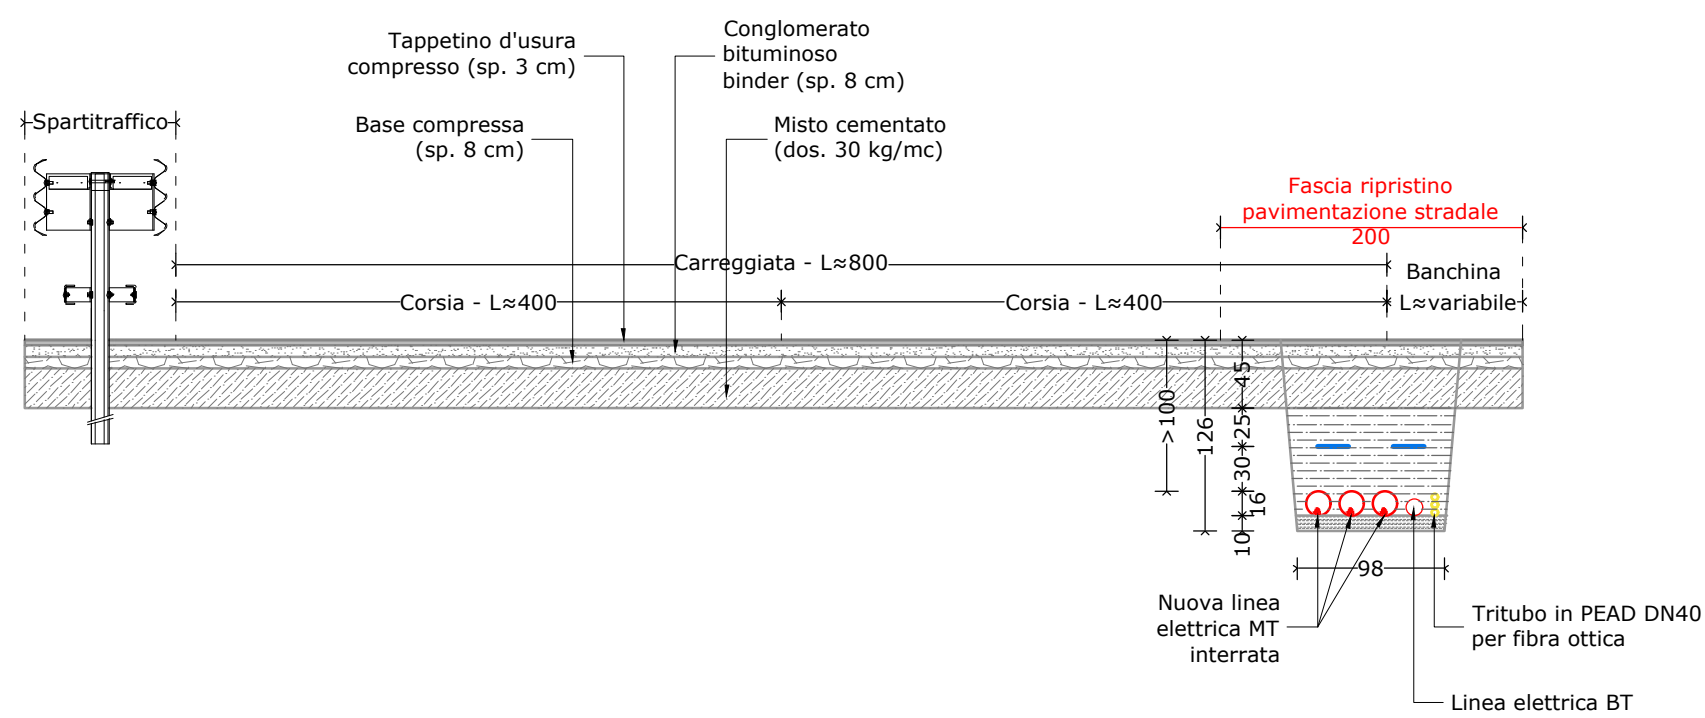


SEZIONE TIPO
STRADA REGIONALE 10
Tratto dopo l'attraversamento del Torrente Bormida di Spigno
Scala 1:50

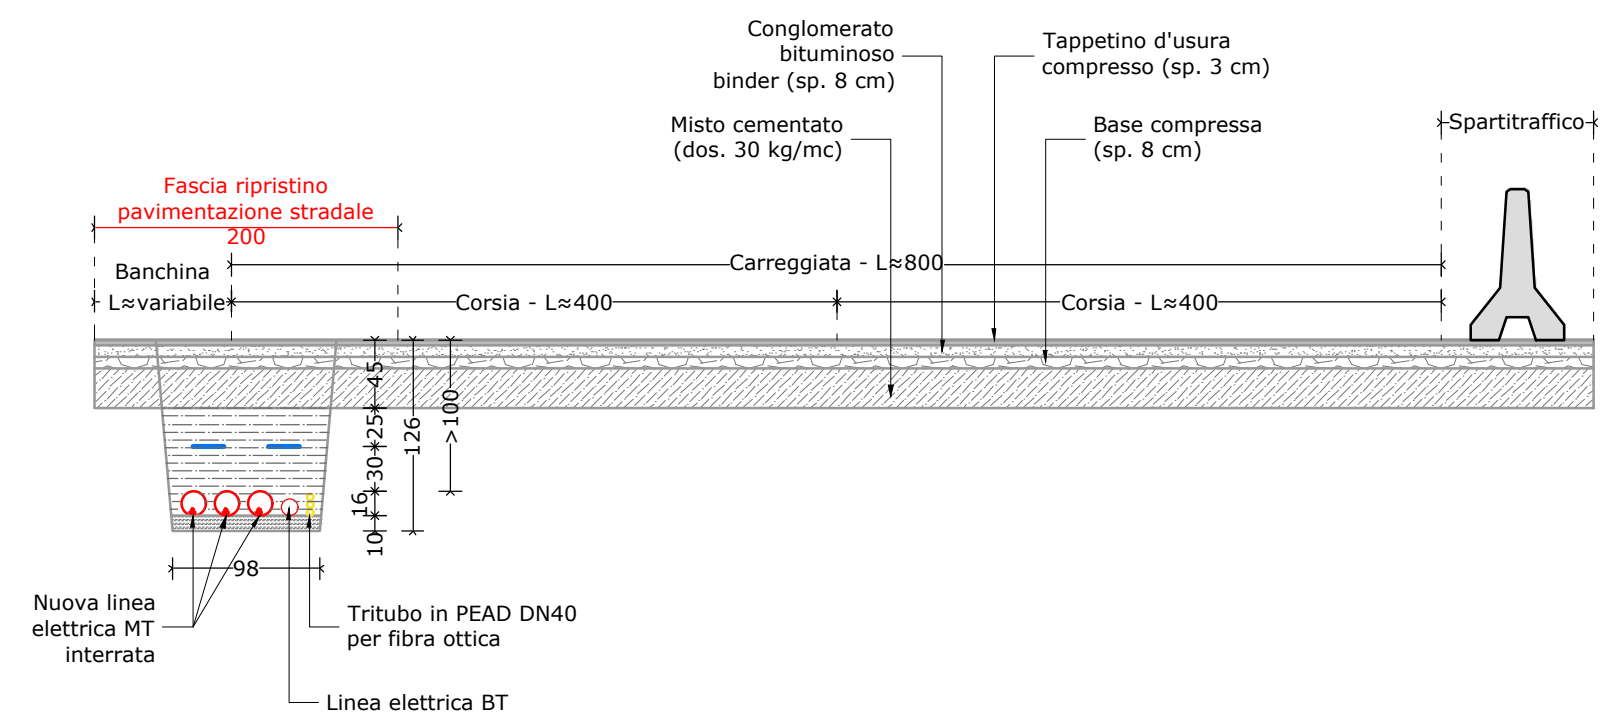


SEZIONE TIPO
POSA LINEA MT SU STRADA STERRATA
Scala 1:20

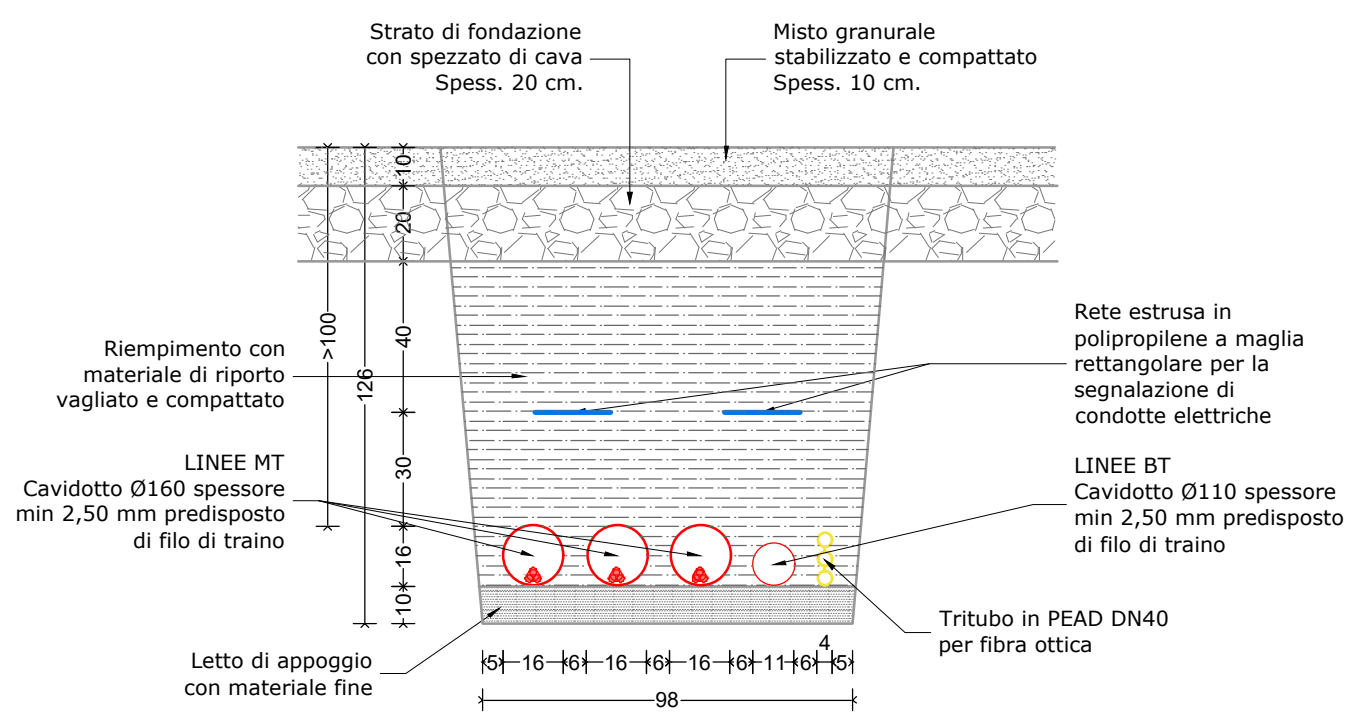


SEZIONE TIPO
POSA LINEA MT SU STRADA ASFALTATA
Scala 1:20

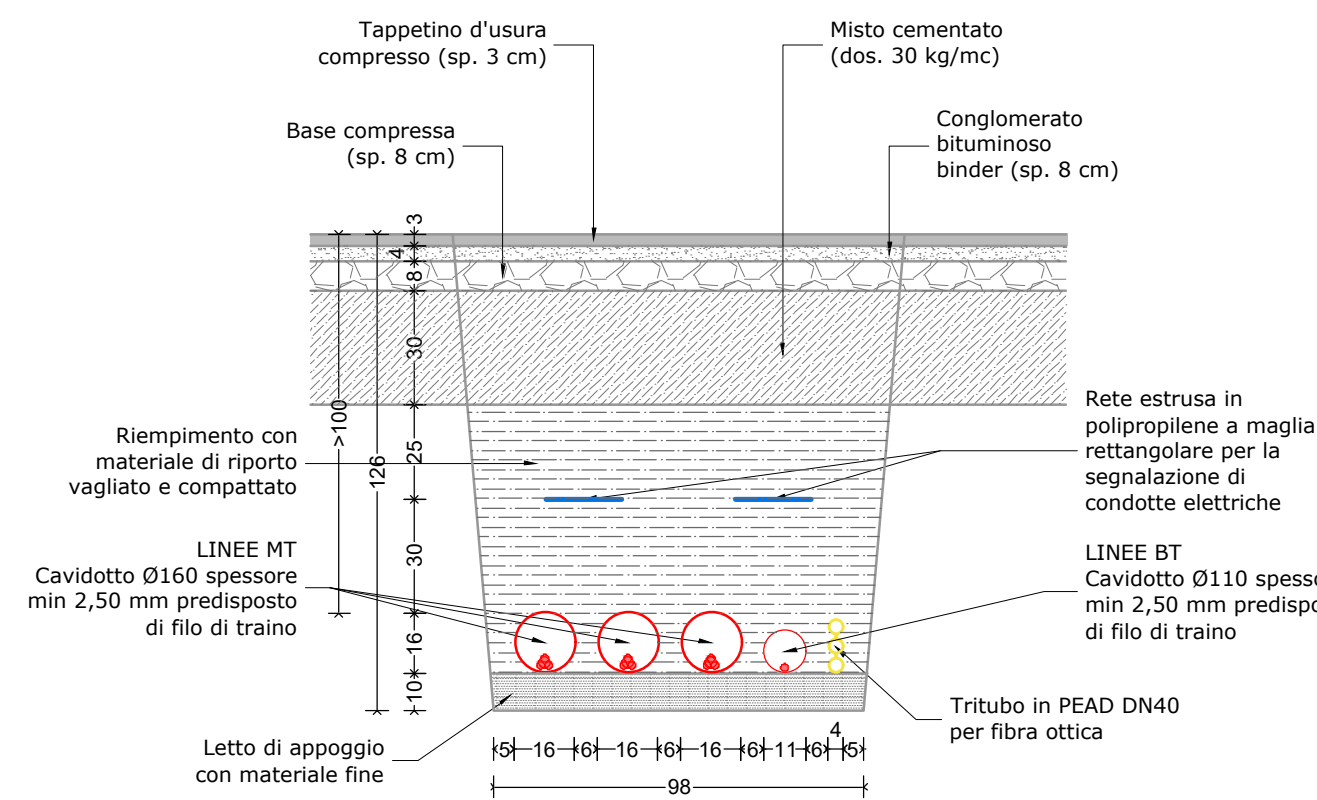

SEZIONE TIPO
POSA LINEA MT SU STRADA ASFALTATA AD ALTEZZA RIDOTTA
Scala 1:20

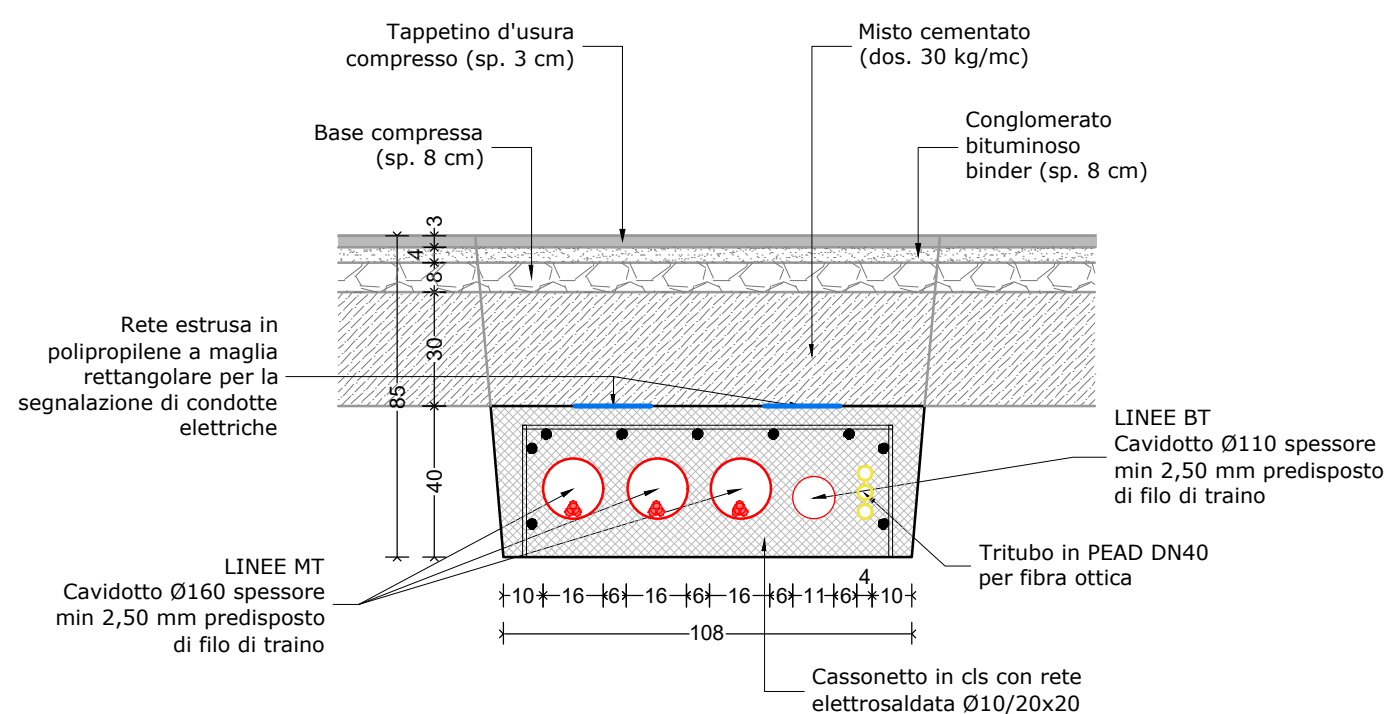

SEZIONE TIPO
POSA LINEA MT SU PONTE ESISTENTE
SOLUZIONE 2
Scala 1:20

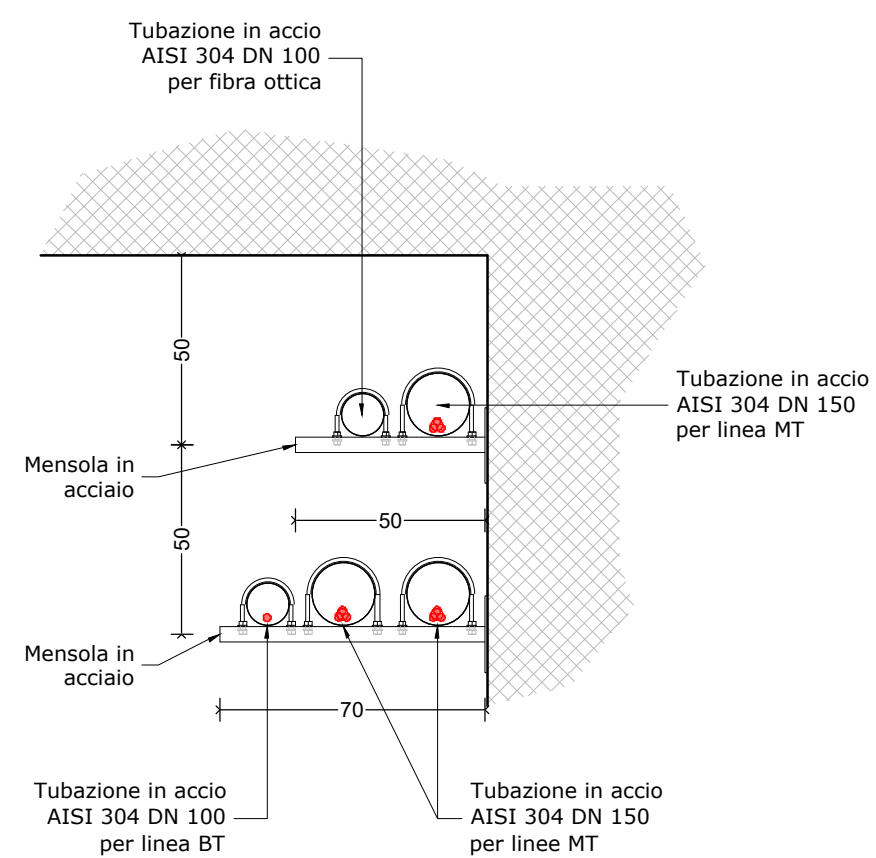

Comune ALESSANDRIA Provincia ALESSANDRIA



Salvetti Graneroli engineering

IMPIANTO SOLARE AGRIVOLTAICO
"SPINETTA MARENGO SOLAR 1"

Progetto

IMPIANTO AGRIVOLTAICO A TERRA
PER LA PRODUZIONE DI ENERGIA ELETTRICA
SITO NEL COMUNE DI ALESSANDRIA (AL)

Istanza di valutazione di impatto ambientale per la costruzione
e l'esercizio di impianti di produzione di energia elettrica
alimentati da fonti rinnovabili ai sensi degli artt. 23, 24-24bis e
25 del D.Lgs.152/2006

PROGETTO DEFINITIVO

Oggetto

E - IMPIANTO DI RETE LATO UTENTE
Sezioni tipo

Aggiornamenti

Rev.	Data	Descrizione
0	02/12/2022	Emissione

Committente

ELLOMAY SOLAR ITALY THIRTEEN S.R.L.
Via Sebastian Altmann, 9 - Bolzano (BZ)

Data	Scala	Tavola
02/12/2022	1:20 1:50	E.06_00

Progettista



SONDRIO L. Mallero Cadorna, 49

T 0342.211625

F 0342.219070

E info@studiosalvetti.com

C.F./P.IVA 01013400146

LANZADA via Palù, 414

T 0342.256372

F 0342.256372

E info@studiosalvetti.com

P.IVA 00737360149