




PIANTA CABINA  
Scala 1:50

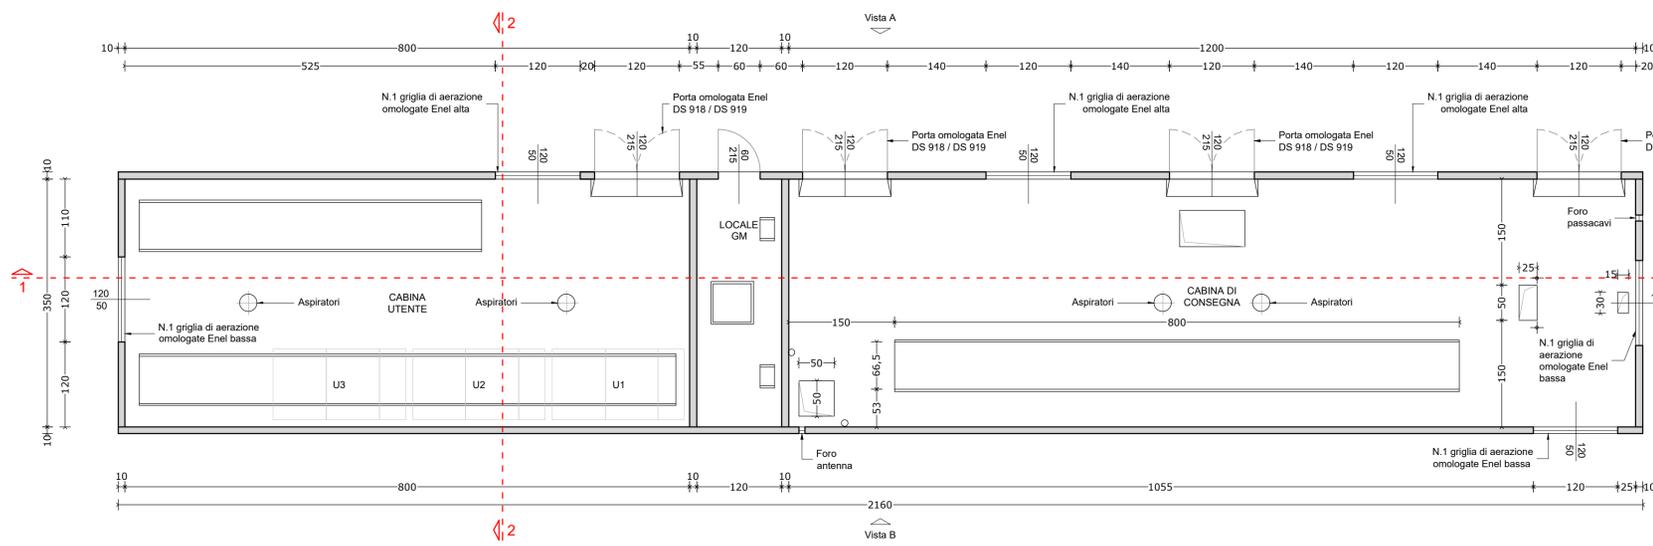


SEZIONE 1-1  
Scala 1:50

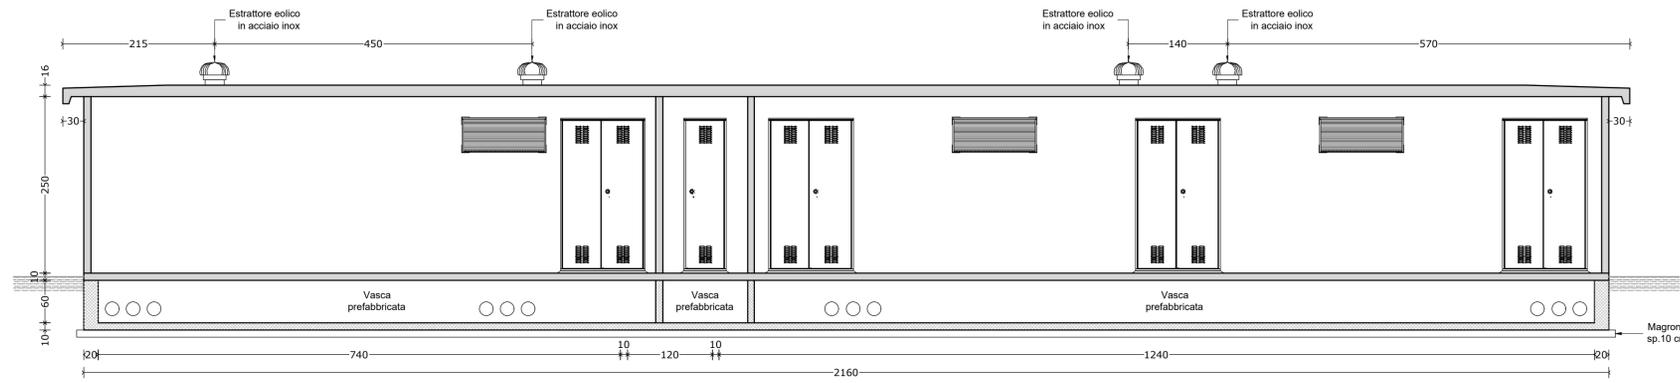


VISTA A  
Scala 1:50

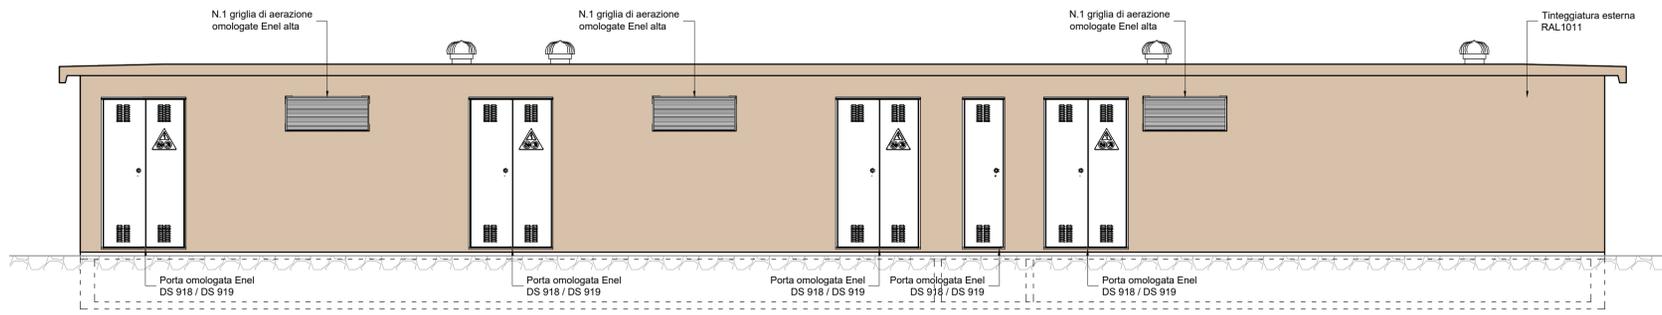


VISTA B  
Scala 1:50

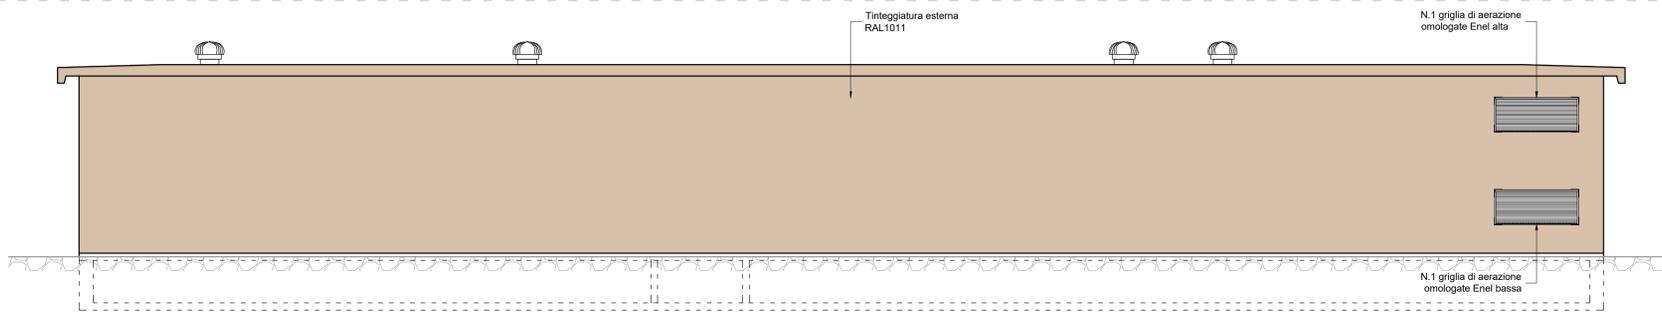


SEZIONE 2-2  
Scala 1:50

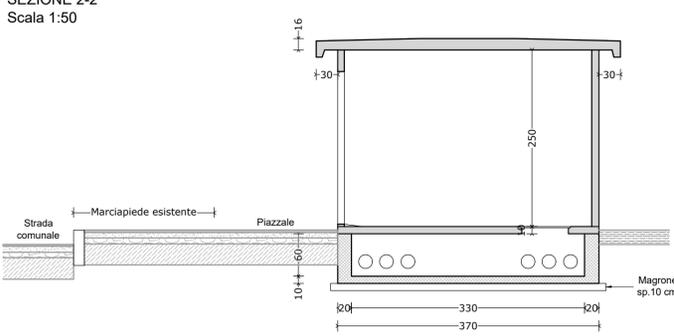


VISTA C  
Scala 1:50

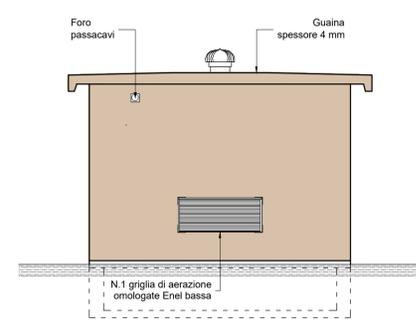

VISTA D  
Scala 1:50

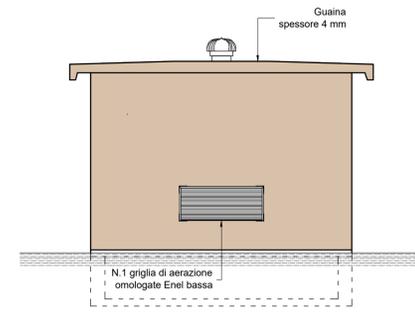

PARTICOLARI CABINA

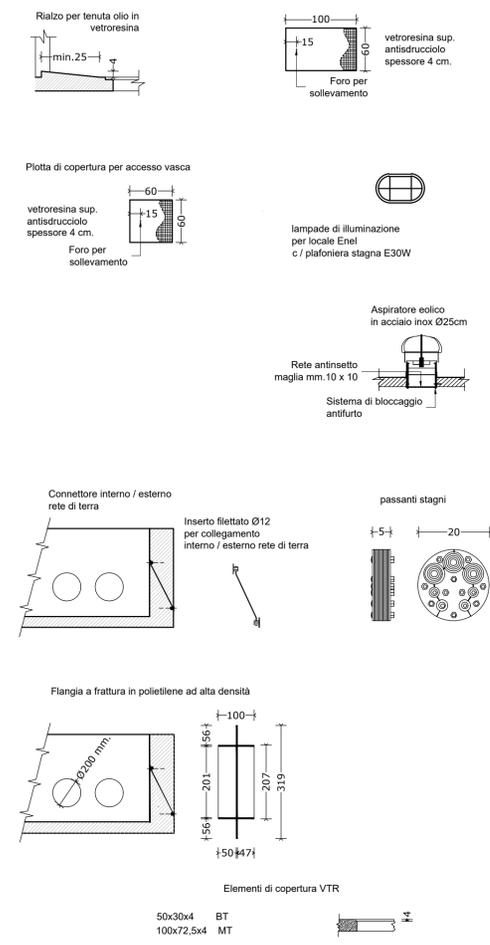

Comune ALESSANDRIA Provincia ALESSANDRIA



IMPIANTO SOLARE AGRIVOLTAICO "SPINETTA MARENGO SOLAR 1"

Progetto  
**IMPIANTO AGRIVOLTAICO A TERRA PER LA PRODUZIONE DI ENERGIA ELETTRICA SITO NEL COMUNE DI ALESSANDRIA (AL)**  
 Istanza di valutazione di impatto ambientale per la costruzione e l'esercizio di impianti di produzione di energia elettrica alimentati da fonti rinnovabili ai sensi degli artt. 23, 24-24bis e 25 del D.Lgs.152/2006

PROGETTO DEFINITIVO

Oggetto  
 E - IMPIANTO DI RETE LATO E-DISTRIBUZIONE  
 Cabina di consegna

Rev.	Data	Descrizione
0	02/12/2022	Emissione

Aggiornamenti  
 Committente  
 ELLOMAY SOLAR ITALY THIRTEEN S.r.l  
 Via Sebastian Altmann, 9 - Bolzano (BZ)

Data	Scala	Tavola
02/12/2022	1:50	F.08_00

Codice di rintracciabilità  
331139836

Liv. Prog.  
PD  
 Gestore Rete Elettrica



SONDRIO L. Mallero Cadoma, 49  
 T.0342.211625  
 F.0342.519070  
 E.info@salvetigraneroli.com  
 C.F./P.IVA 01013400146  
 LANZADA via Patù, 414  
 T.0342.556372  
 F.0342.556372  
 E.info@salvetigraneroli.com  
 P.IVA 00737360149