


FOTO 1 FOTO 11  
 FOTO 2 FOTO 12  
 FOTO 3 FOTO 13  
 FOTO 4 FOTO 14  
 FOTO 5 FOTO 15  
 FOTO 6 FOTO 16  
 FOTO 7 FOTO 17  
 FOTO 8 FOTO 18  
 FOTO 9 FOTO 19  
 FOTO 10 FOTO 20

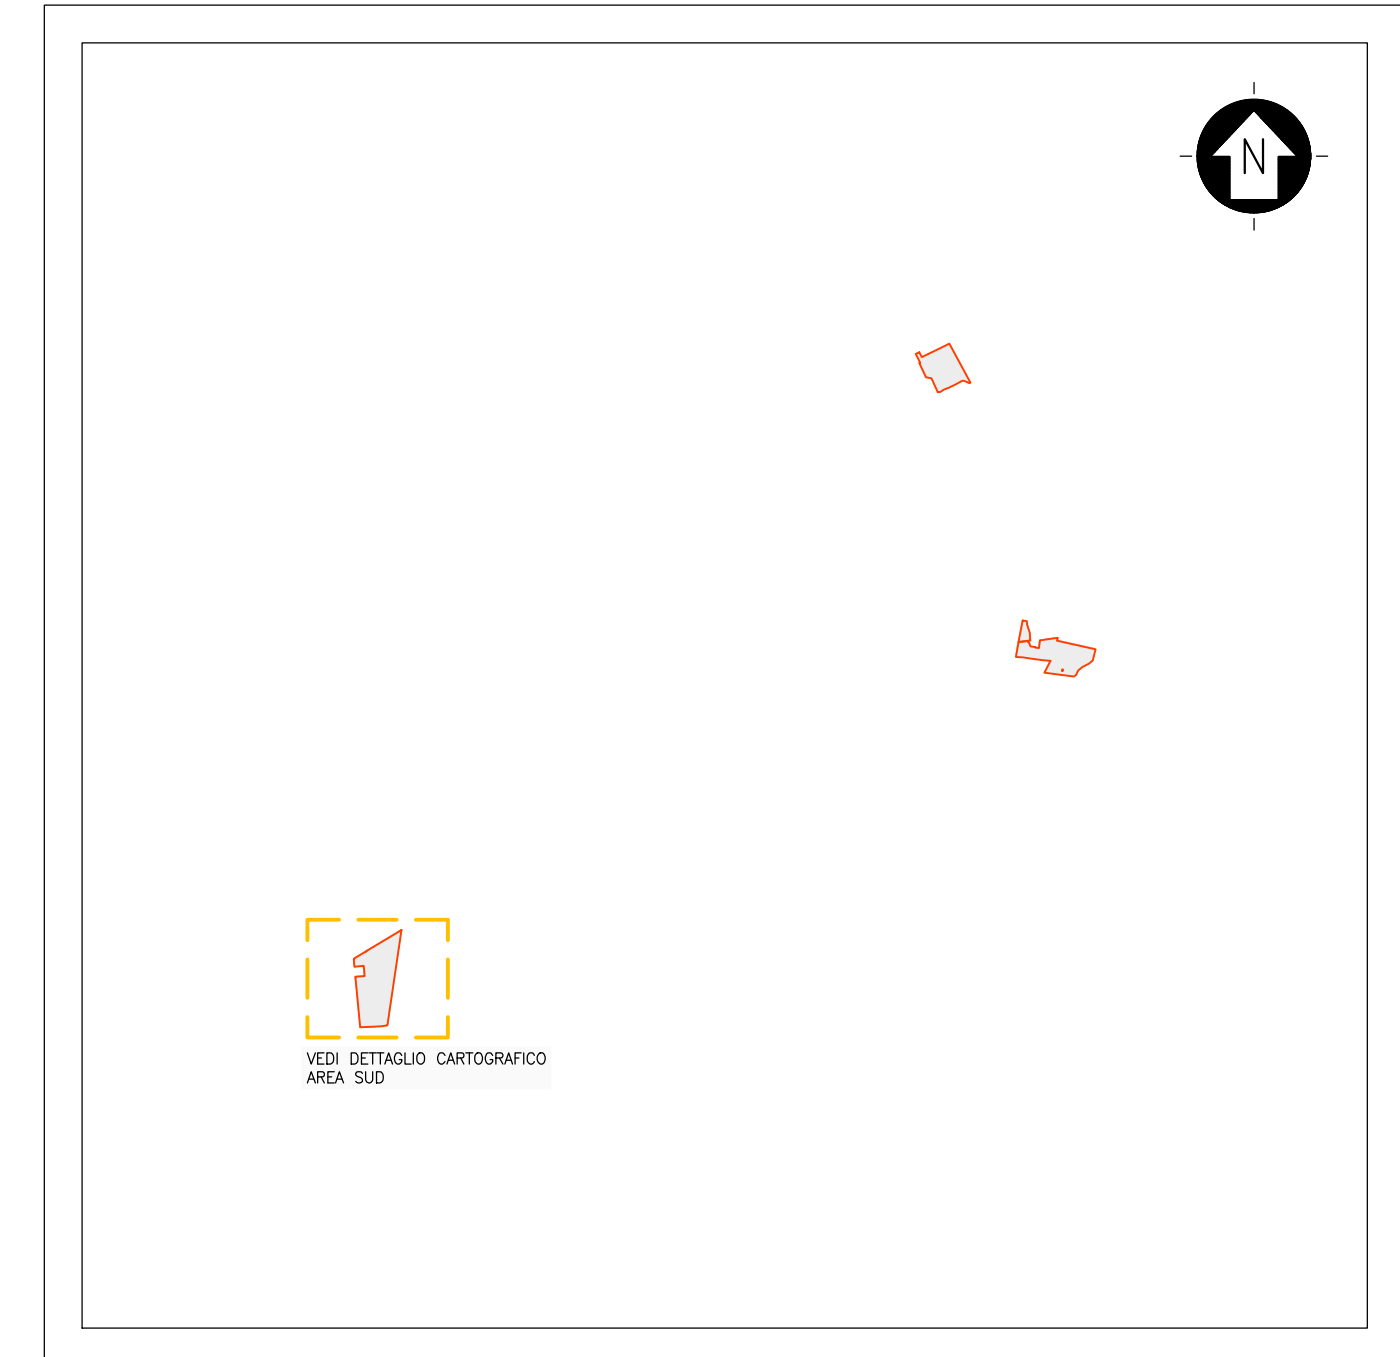

KPLAN  
 SCALA 1:100000 - 1 cm = 1000 m  
 0 1000 2000 5000 m  
 0 1 2 5 cm

LEGENDA  
 SITO CATASTALE

LEGENDA

SITO CATASTALE

FASCE DI RISPETTO

- CORSI D'ACQUA
- ZONE ARCHEOLOGICHE
- BENI STORICO CULTURALI
- TRATTURI
- CITTA CONSOLIDATA
- PAI - MP
- RETE IRRIGUA CONSORTILE
- LINEA ELETTRICA AEREA - MT
- LINEA ELETTRICA AEREA - MT
- CONDOTTE IRRIGUE
- STRADA PROVINCIALE
- AUTOSTRADA

RILIEVO TOPOGRAFICO PUNTO RILEVATO

RILIEVO TOPOGRAFICO CURVE DI LIVELLO PRINCIPALI - EQUIDISTANZA 5 m

RILIEVO TOPOGRAFICO CURVE DI LIVELLO SECONDARIE - EQUIDISTANZA 1 m

- LINEA ELETTRICA AEREA AT
- STRUTTURE DI SOSTEGNO
- LINEA ELETTRICA AEREA MT
- STRUTTURE DI SOSTEGNO
- LINEA ELETTRICA AEREA TELEFONICA
- STRUTTURE DI SOSTEGNO
- STRUTTURE - TERMINI
- STRUTTURE - SISTEMA IRRIGAZIONE
- STRADE ASFALTATE
- STRADE STERRATE
- ARGINE CANALE
- CONFINI
- RECINZIONE
- RECINZIONE AUTOSTRADA

SCALA 1:2500 - 1 cm = 25 m  
 0 25 50 125 m  
 0 1 2 5 cm

0		SA	CP	LC	12/2022
REV.	DESCRIZIONE	DISSEG.	CONTROL.	APPROV.	DATA

		Milano SpA Via Carlo Azeglio Fumagalli, 6 20143 Milano Tel. +39.02.54118173 Fax +39.02.54129866 www.montanaspa.com P.IVA 10414270156 Cap. Soc. 600.000,00 € Milano (sede certificata ISO)   Brescia   Palermo   Cagliari   Roma   Srasua
Committente SOLAR CAPITAL 1 S.R.L.		
Progettati ING. LAURA CONTI Iscritta all'Ordine degli Ingegneri della Provincia di Pavia al n. 1726		
Oggetto IMPIANTO FOTOVOLTAICO POTENZA NOMINALE 76,77 MWp COMUNE DI FOGGIA-LUCERA (FG)		
Titolo STATO DI FATTO PLANIMETRIA CON RILIEVO PLANOALTIMETRICO DETTAGLIO CARTOGRAFICO AREA SUD		N. Tav. 2.3
No. Riv. 2748_5172_FL_VIA_T02.3_REVO_RILIEVO DI DETTAGLIO AREA SUD E' VIETATA LA RIPRODUZIONE DI QUESTO DOCUMENTO SENZA PREVENTIVA AUTORIZZAZIONE SCRITTA DELLA MONTANA SPA		