

VEDI DETTAGLIO CARTOGRAFICO AREA NORD

VEDI DETTAGLIO CARTOGRAFICO AREA CENTRO



VEDI DETTAGLIO CARTOGRAFICO AREA SUD

KPLAN

SCALA 1:80000 - 1 cm = 800 m





LEGENDA

SITO CATASTALE

LEGENDA

SITO CATASTALE

SCALA 1:25000 - 1 cm = 250 m

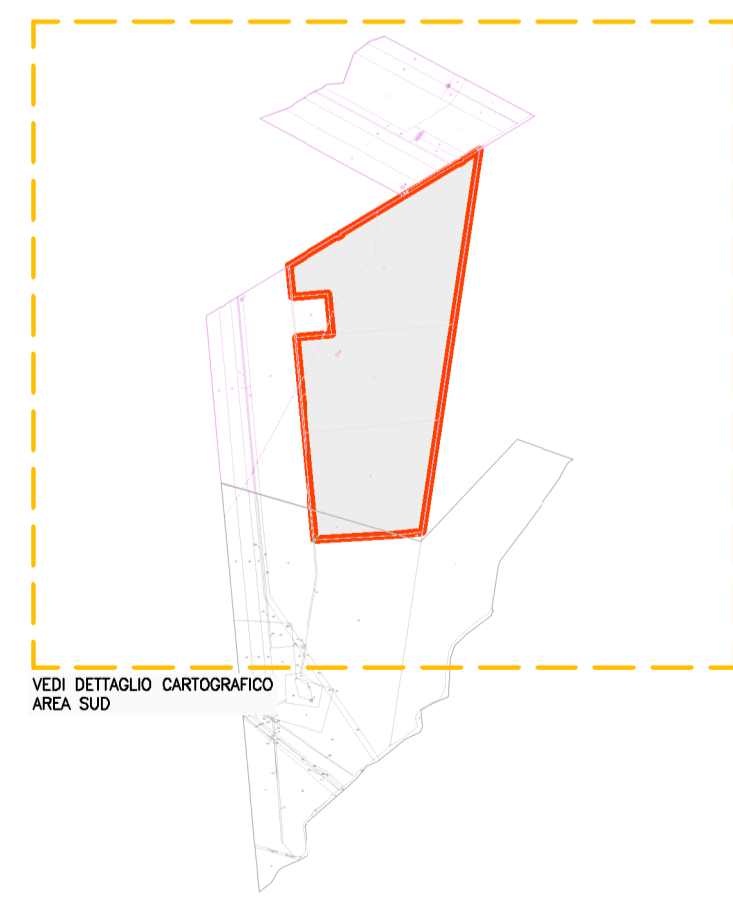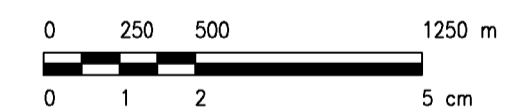

VEDI DETTAGLIO CARTOGRAFICO AREA SUD

Comune	Foglio	Particella	Fraz	Qualità	Classe	ha	area	ca	Reddito dominicale	Reddito agrario	Partita	Porzioni	Nominativo o denominazione	Codice fiscale	Titolarietà	Quota	Altri dati	Impianto
FOGGIA	25	178		SEMINATIVO	2	1	17	81	Euro: 73,01	Euro: 39,55	3144		RINALDI MATTEO nato a SAN GIOVANNI ROTONDO (FG) il 14/12/1959	RNLMTT59T14H928F	Proprietà	1/1		AREA NORD
FOGGIA	25	178		SEMINATIVO	2	1	0	98	Euro: 62,58	Euro: 33,90	3144		RINALDI MATTEO nato a SAN GIOVANNI ROTONDO (FG) il 14/12/1959	RNLMTT59T14H928F	Proprietà	1/1		AREA NORD
FOGGIA	25	191		SEMINATIVO	2	11	8	72	Euro: 687,13	Euro: 372,19	8663		LABIANCA GIOVANNA LUCIA nata a FOGGIA (FG) il 13/12/1963	LBNGNN63T53D643H	Proprietà	1/2		AREA NORD
FOGGIA	25	263		SEMINATIVO	2	11	4	72	Euro: 684,65	Euro: 370,85			RINALDI MATTEO nato a SAN GIOVANNI ROTONDO (FG) il 14/12/1959	RNLMTT59T14H928F	Proprietà	1/2		AREA NORD
FOGGIA	25	263		SEMINATIVO	2	11	4	72	Euro: 684,65	Euro: 370,85			LABIANCA GIOVANNA LUCIA nata a FOGGIA (FG) il 13/12/1963	LBNGNN63T53D643H	Proprietà	1/2		AREA NORD
FOGGIA	25	264		SEMINATIVO	2	0	4	0	Euro: 2,48	Euro: 1,34			RINALDI MATTEO nato a SAN GIOVANNI ROTONDO (FG) il 14/12/1959	RNLMTT59T14H928F	Proprietà	1/2		AREA NORD
FOGGIA	25	264		SEMINATIVO	2	0	4	0	Euro: 2,48	Euro: 1,34			LABIANCA GIOVANNA LUCIA nata a FOGGIA (FG) il 13/12/1963	LBNGNN63T53D643H	Proprietà	1/2		AREA NORD
FOGGIA	35	654		SEMINATIVO	1	8	46	68	Euro: 655,91	Euro: 306,09	131616		RINALDI MATTEO nato a SAN GIOVANNI ROTONDO (FG) il 14/12/1959	RNLMTT59T14H928F	Proprietà	1/2		AREA NORD
FOGGIA	35	655		SEMINATIVO	1	1	33	70	Euro: 103,58	Euro: 48,34			MENGA VALERIO ANTONIO nato a FOGGIA (FG) il 10/08/1962	MNGVRN62M10D643Y	Proprietà	1000/1000		AREA CENTRO
FOGGIA	35	669		SEMINATIVO	1	2	81	70	Euro: 218,23	Euro: 101,84			MENGA VALERIO ANTONIO nato a FOGGIA (FG) il 10/08/1962	MNGVRN62M10D643Y	Proprietà	1000/1000		AREA CENTRO
FOGGIA	36	121		SEMIN IRRIG	U	2	91	29	Euro: 240,70	Euro: 135,39			MENGA ROSANNA nata a FOGGIA (FG) il 02/08/1959	MNGRNN59M42D643S	Proprietà	1000/1000		AREA CENTRO
FOGGIA	36	203		PARTICELLA DIVISA IN PORZIONI		0	0	0				SI	MENGA MATTEO nato a FOGGIA (FG) il 30/01/1952	MNGMTT52A30D643K	Proprietà	1000/1000		AREA CENTRO
		203AA		SEMIN IRRIG		3	36	47	Euro: 278,04 (*)	Euro: 156,40								
		203AB		ULIVETO		1	2	77	Euro: 2,15 (*)	Euro: 0,86								
FOGGIA	36	204		SEMIN IRRIG	U	7	39	97	Euro: 611,46	Euro: 343,95			MENGA VALERIO ANTONIO nato a FOGGIA (FG) il 10/08/1962	MNGVRN62M10D643Y	Proprietà	1000/1000		AREA CENTRO
FOGGIA	52	706		SEMINATIVO	1	7	24	73	Euro: 561,44	Euro: 262,00			LAUDADIO FELICE nato a LUCERA (FG) il 21/02/1947	LDLFLC47B21E716C	Proprietà	1/1		AREA CENTRO
LUCERA	57	25		SEMINATIVO	3	21	26	92	Euro: 659,08	Euro: 549,23			LO MUZIO GIUSEPPE nato a FOGGIA (FG) il 18/07/1931	LMZGPP31L18D643U	Proprietà	1000/1000		AREA SUD
LUCERA	57	44		SEMINATIVO	3	15	0	0	Euro: 464,81	Euro: 387,34			LO MUZIO LUISA MARIA ANNA nata a FOGGIA (FG) il 23/08/1958	LMZLMR58M63D643K	Proprietà	1/1		AREA SUD
LUCERA	57	45		SEMINATIVO	3	13	43	55	Euro: 416,33	Euro: 346,94			RUSSO DANIELE nato a FOGGIA (FG) il 13/11/1984	RSSDNL84S13D643O	Proprietà	1/2		AREA SUD
													RUSSO DANIELE nato a FOGGIA (FG) il 18/10/1979	RSSGLC79R18D643D	Proprietà	1/2		AREA SUD
LUCERA	124	3		SEMINATIVO	2	1	56	45	Euro: 68,68	Euro: 48,48	171712		RUSSO DANIELE nato a FOGGIA (FG) il 13/11/1984	RSSDNL84S13D643O	Proprietà	1/2		AREA SUD
													RUSSO GIANLUCA nato a FOGGIA (FG) il 18/10/1979	RSSGLC79R18D643D	Proprietà	1/2		AREA SUD

0	-	SA	CP	LC	12/2022
REV.	DESCRIZIONE	DISEGN.	CONTROL.	APPROV.	DATA

Montana

Montana SpA
Via Carlo Azeglio Fumagalli, 6
20143 Milano
Misto (sede certificata ISO) | Brescia | Palermo | Cagliari | Roma | Sassari

Tel. +39.02.54118173
Fax +39.02.54125860
www.montana.com

P.IVA 1044202156
Cap. Soc. 600.000,00 €

Committente: **SOLAR CAPITAL 1 S.R.L.**

Progettati: ING. LAURA CONTI
iscritta all'Ordine degli Ingegneri della Provincia di Pavia al n. 1726

Oggetto: IMPIANTO FOTOVOLTAICO
POTENZA NOMINALE 76,77 MWp
COMUNE DI FOGGIA-LUCERA (FG)

Tavola: INQUADRAMENTO CATASTALE IMPIANTO

N. Tav. **7**

N. Ril. 2748_5172_FL_VIA_T07_REV0_INQUADRAMENTO CATASTALE IMPIANTO
E' VIETATA LA RIPRODUZIONE DI QUESTO DOCUMENTO SENZA PREVENTIVA AUTORIZZAZIONE SCRITTA DELLA MONTANA SPA

Scala 1:25000