



PARTICOLARE – STRUTTURE SOSTEGNO MODULI
TIPOLOGICI


SEZIONE 2 (TRASVERSALE)
SCALA 1:100

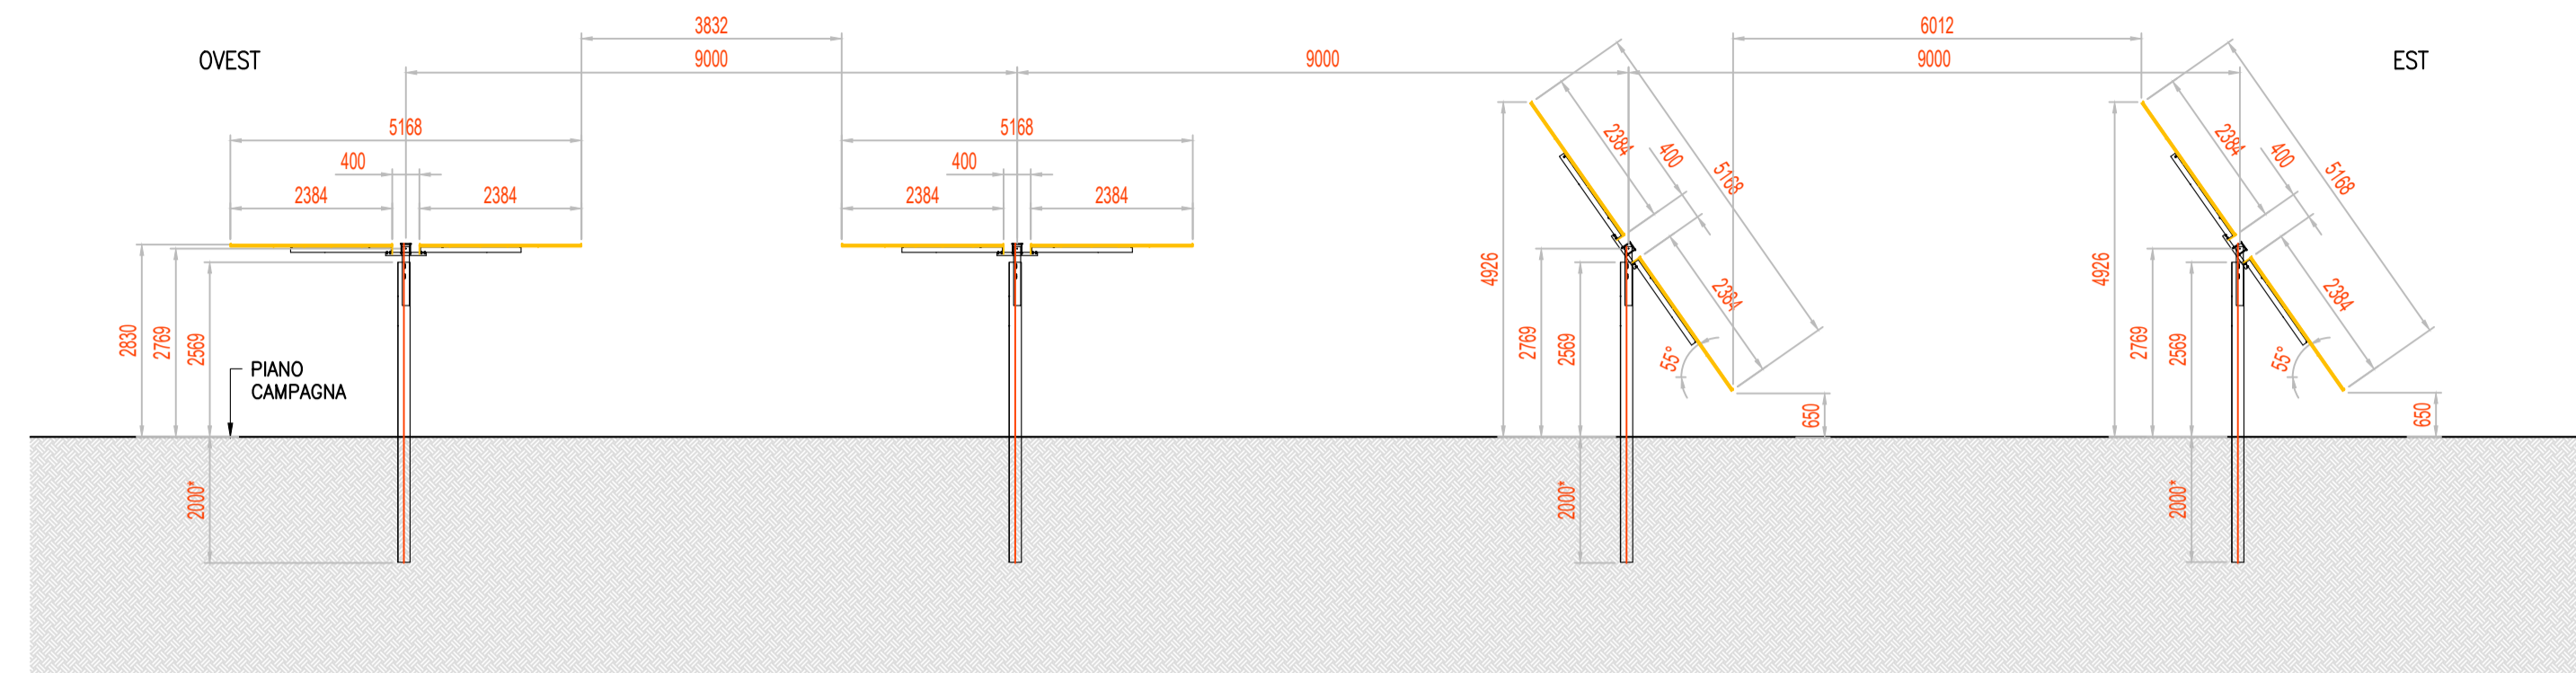


PIANTA
SCALA 1:100

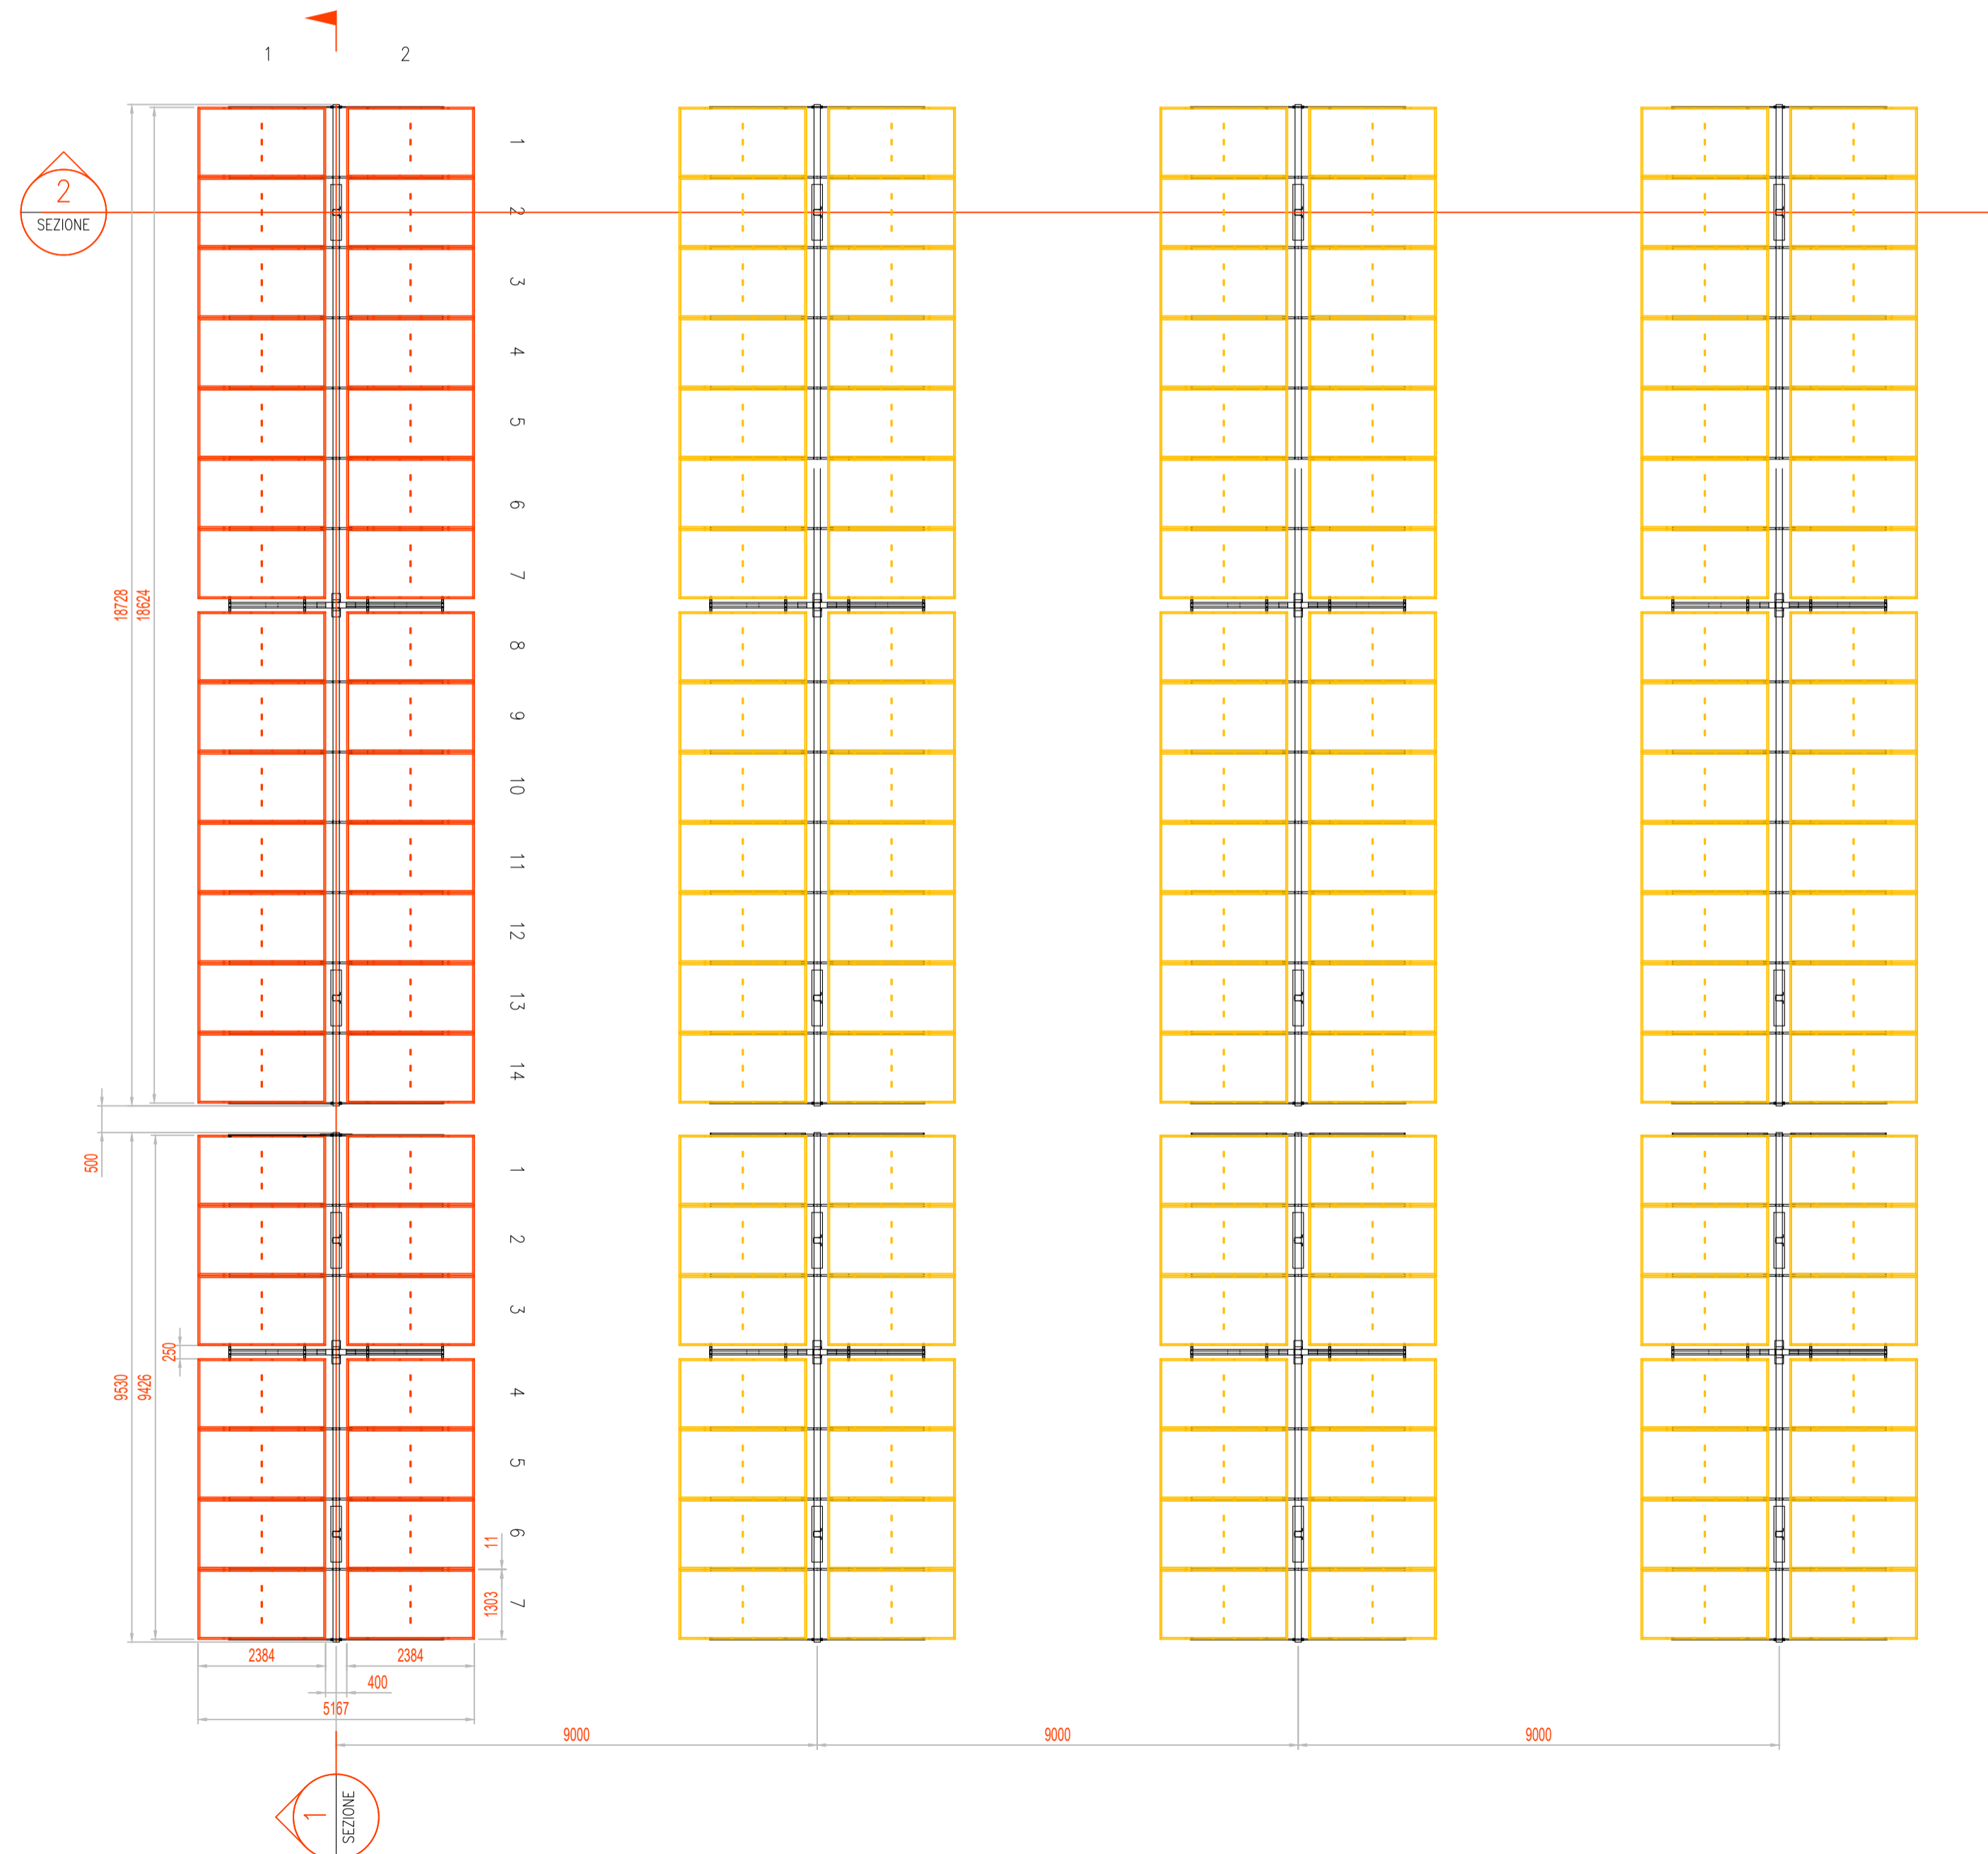

SEZIONE 1 (LONGITUDINALE)
SCALA 1:100

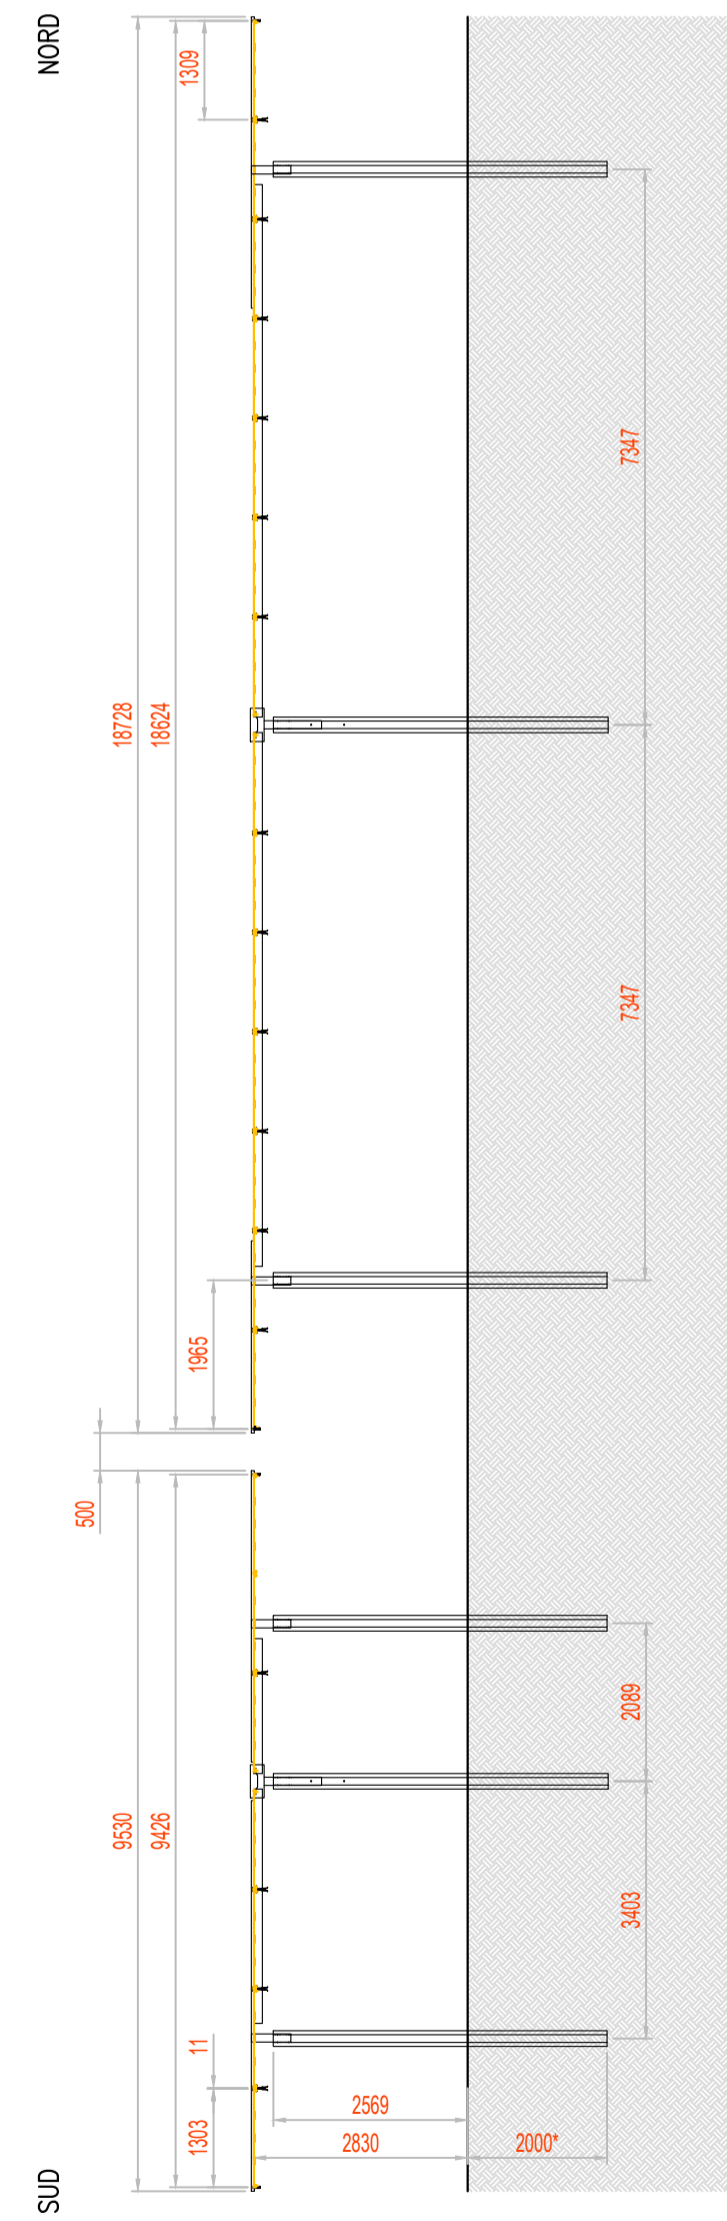

SCALA 1:100 - 1 cm = 1 m

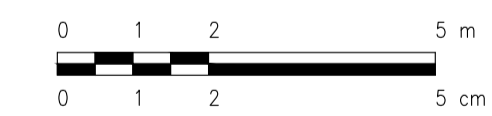

REV.	DESCRIZIONE	SA	CP	LC	12/2022
0	-				

Montana
 Milano SpA
 Via Carlo Farini, 6
 20143 Milano
 Tel. +39.02.54118173
 Fax +39.02.54123690
 www.montana.com
 P.IVA 10414270156
 Cap. Soc. 600.000,00 €
 Milano (sede certificata ISO) | Brescia | Palermo | Cagliari | Roma | Srasua

Committente: SOLAR CAPITAL 1 S.R.L.

Progettati: ING. LAURA CONTI
 Iscritta all'Ordine degli Ingegneri della Provincia di Pavia al n. 1726

Oggetto: IMPIANTO FOTOVOLTAICO
 POTENZA NOMINALE 76,77 MWp
 COMUNE DI FOGGIA-LUCERA (FG)

Tavola: PARTICOLARE STRUTTURE SOSTEGNO MODULI
 N. Tav.: 11

N. R.: 2748_5172_FL_VIA_T11_REV0_PARTICOLARE STRUTTURE SOSTEGNO MODULI
 Scala: 1:100

E' VIETATA LA RIPRODUZIONE DI QUESTO DOCUMENTO SENZA PREVENTIVA AUTORIZZAZIONE SCRITTA DELLA MONTANA SPA