

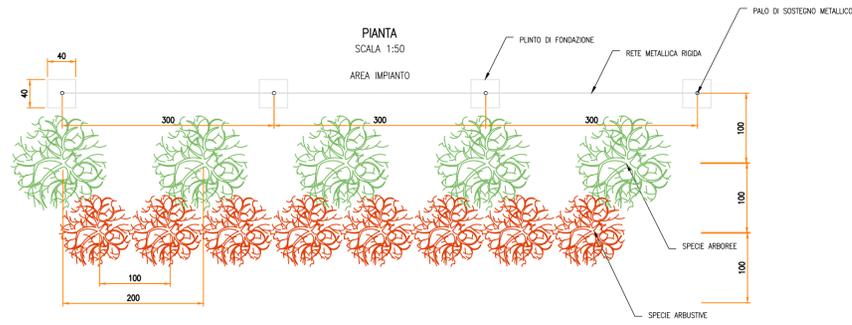
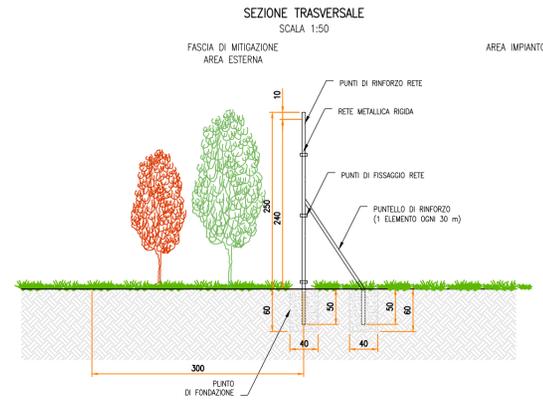
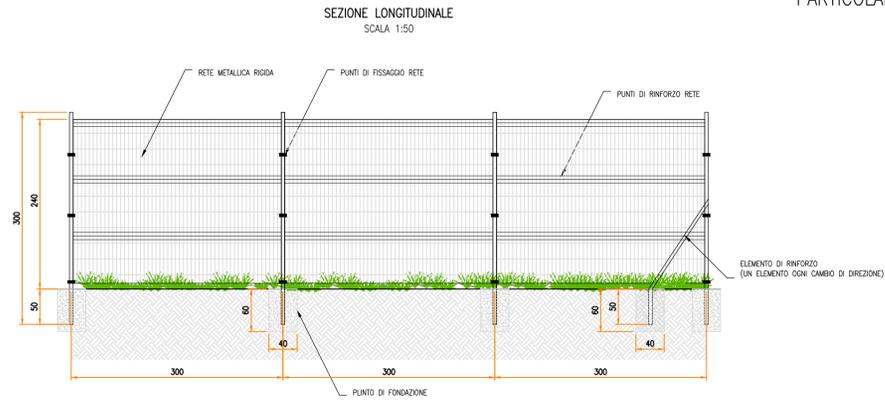
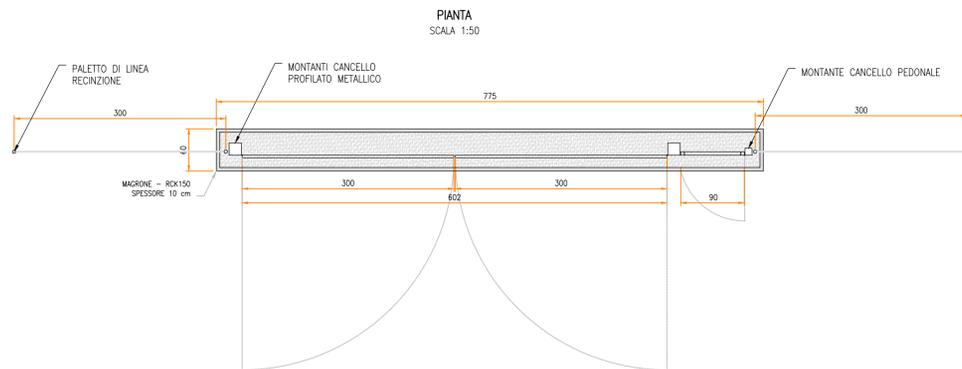


PARTICOLARE – RECINZIONE
TIPOLOGICI

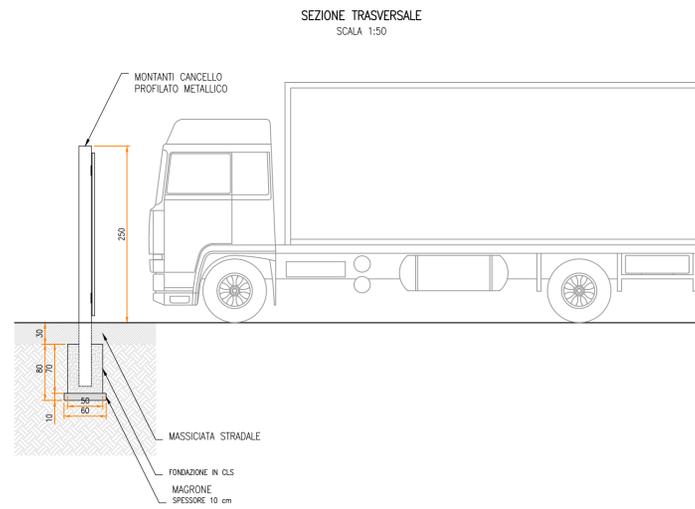

PARTICOLARE – ACCESSO
TIPOLOGICI

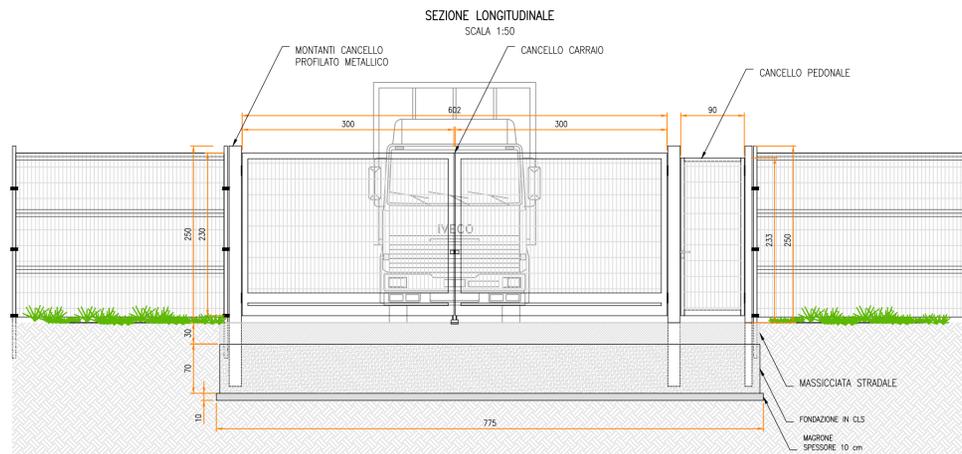

SCALA 1:50 - 1 cm = 0.5 m



REV.	DESCRIZIONE	SA	CP	LC	12/2022
0	-				

		Montano SpA Via Carlo Azeglio Fumagalli, 6 20143 Milano Milano (sede certificata ISO) Brescia Palermo Cagliari Roma Srasua		Tel. +39 02 54118173 Fax +39 02 54129966 www.montanospa.com P.IVA 10414270156 Cap. Soc. 600.000,00 €	
Committente SOLAR CAPITAL 1 S.R.L.					
Progettati ING. LAURA CONTI Iscritta all'Ordine degli Ingegneri della Provincia di Pavia al n. 1726					
Oggetto IMPIANTO FOTOVOLTAICO POTENZA NOMINALE 76,77 MWp COMUNE DI FOGGIA-LUCERA (FG)					
Titolo PARTICOLARE ACCESSI E RECINZIONE					N. Tav. 12
No. Riv. 2748_5172_FL_VIA_T12_REV0_PARTICOLARE ACCESSI E RECINZIONE È VIETATA LA RIPRODUZIONE DI QUESTO DOCUMENTO SENZA PREVENTIVA AUTORIZZAZIONE SCRITTA DELLA MONTANA SPA					