




PLANIMETRIA ALLESTIMENTO ELETTRICO

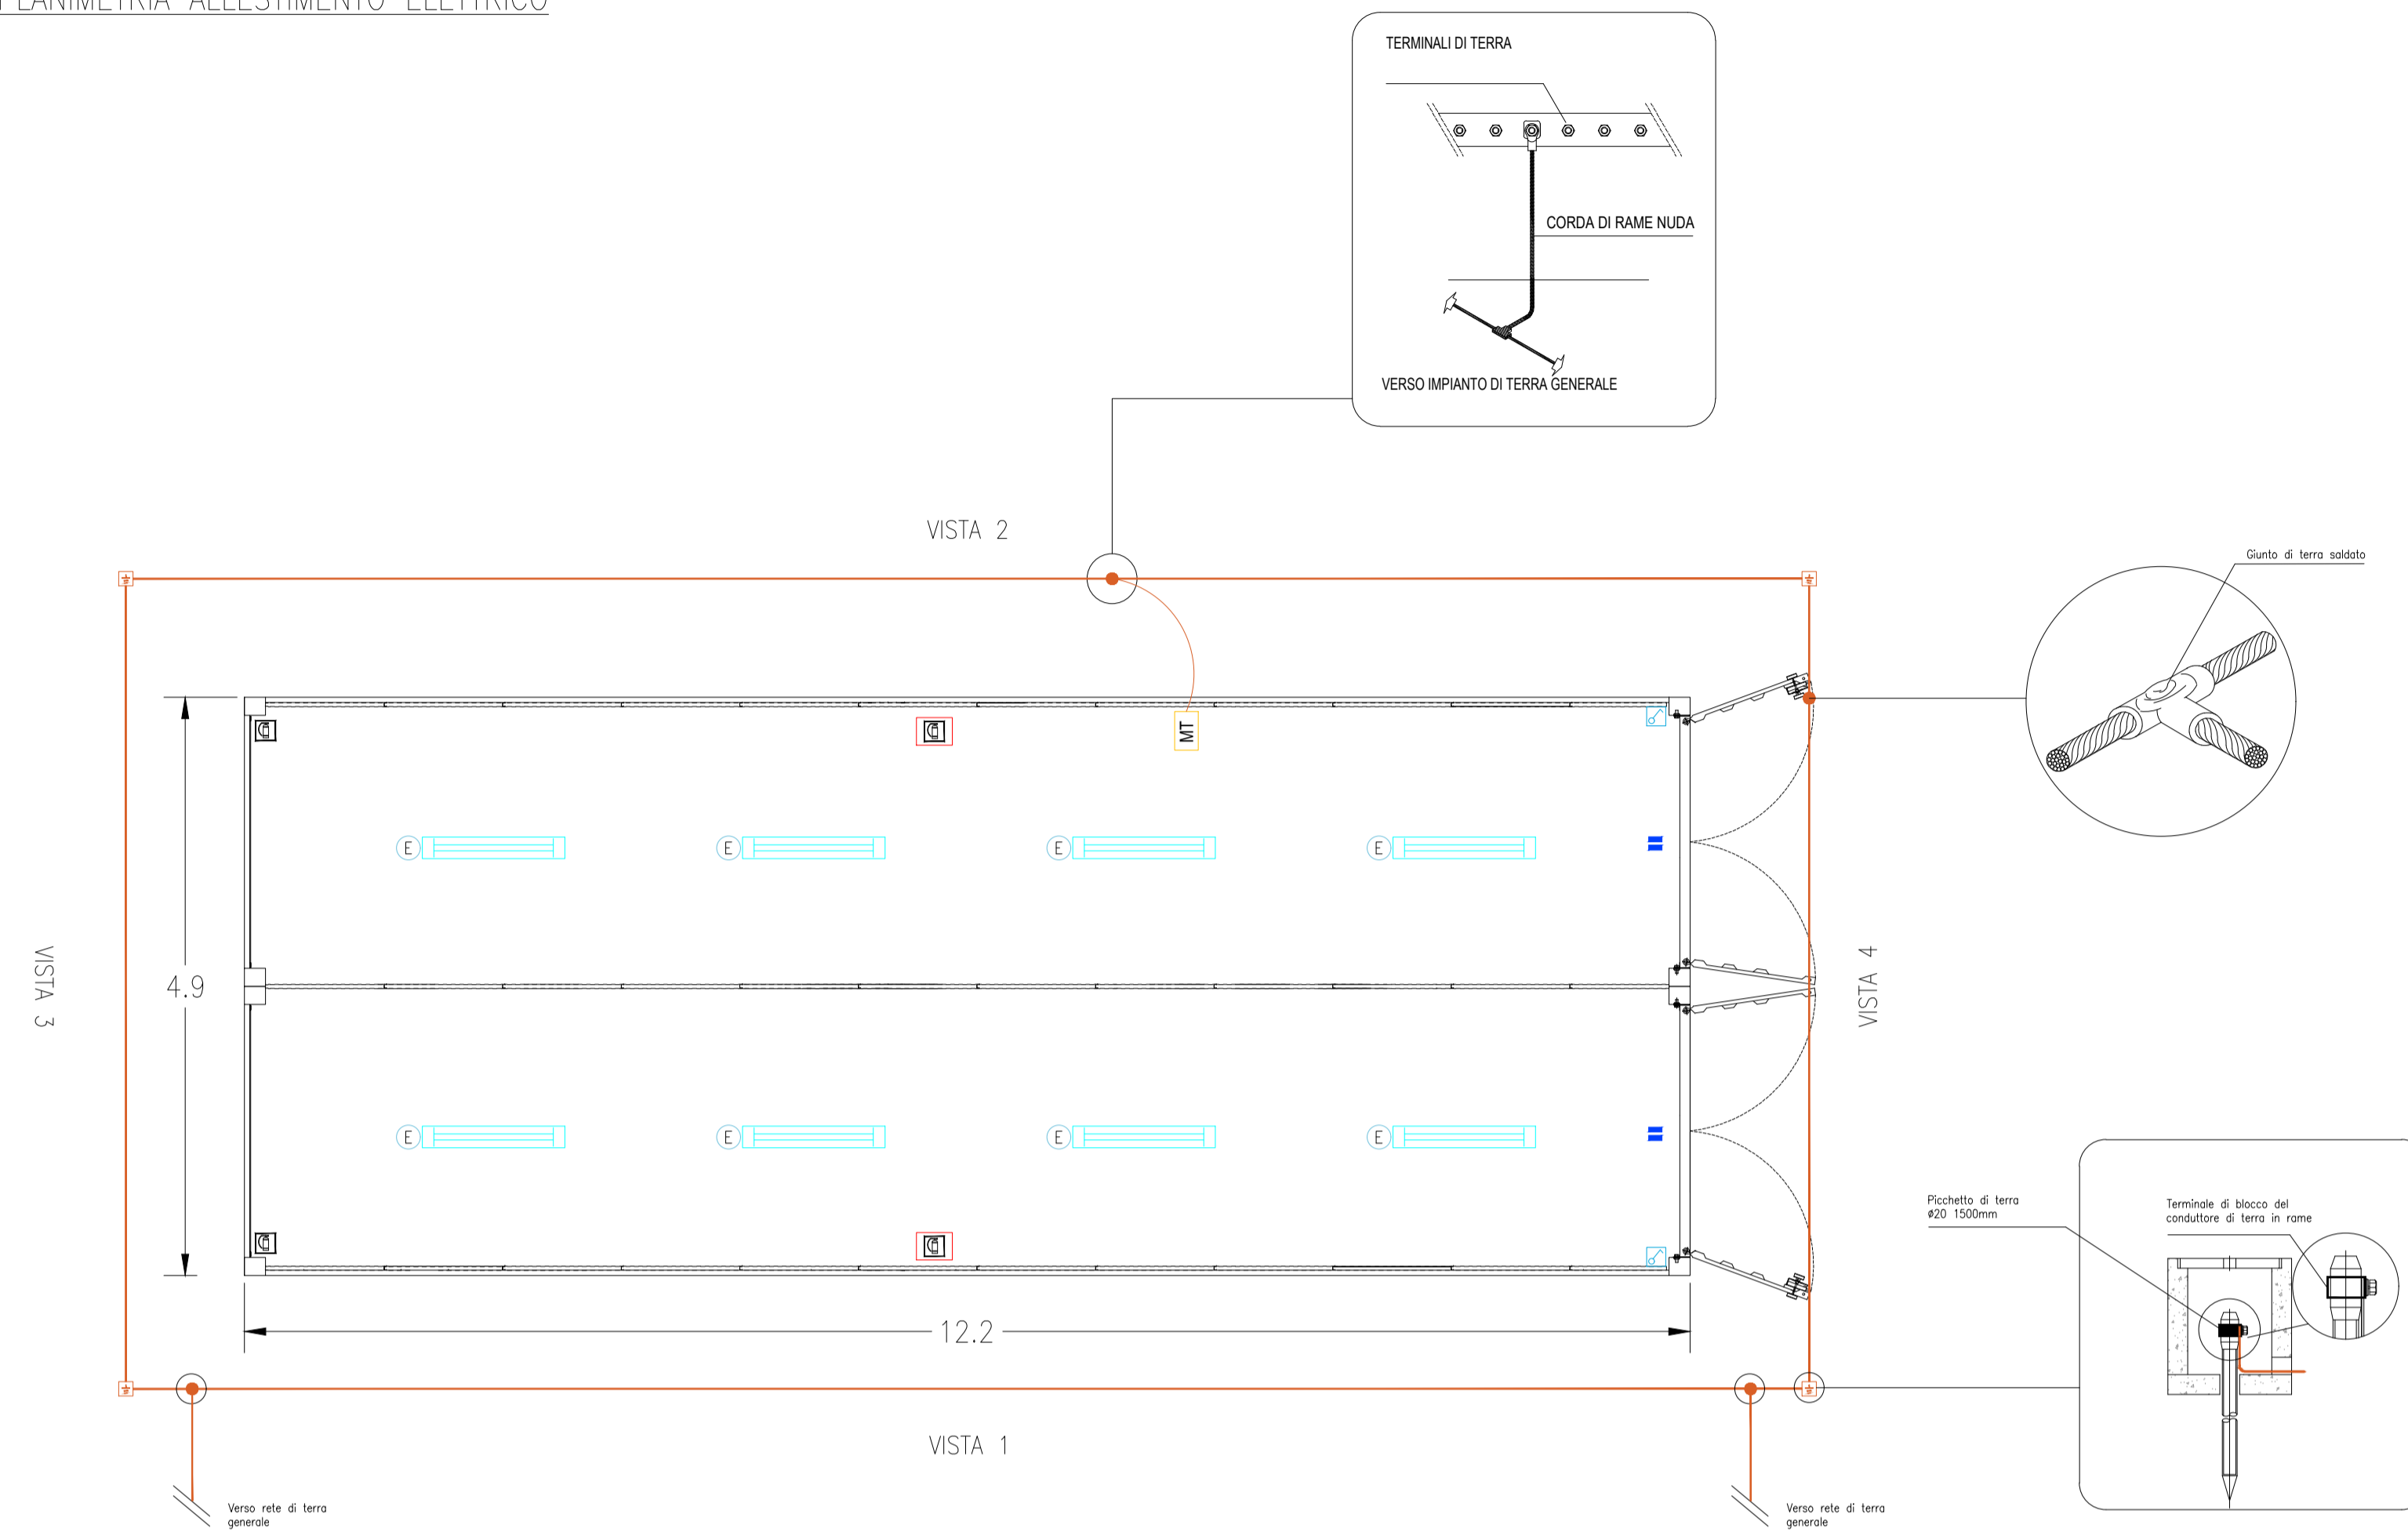

PROSPETTI

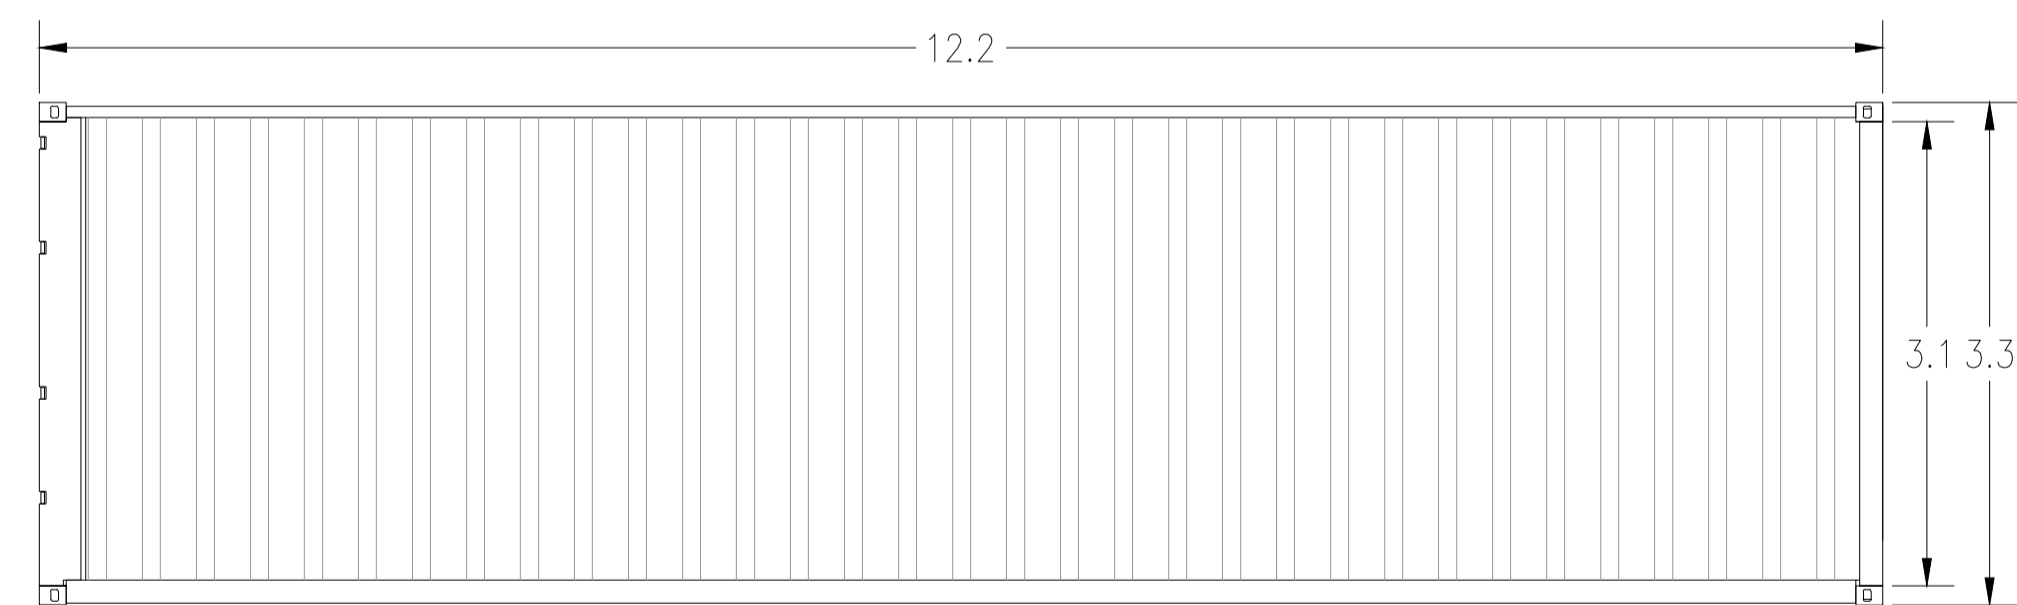

VISTA 1, 2

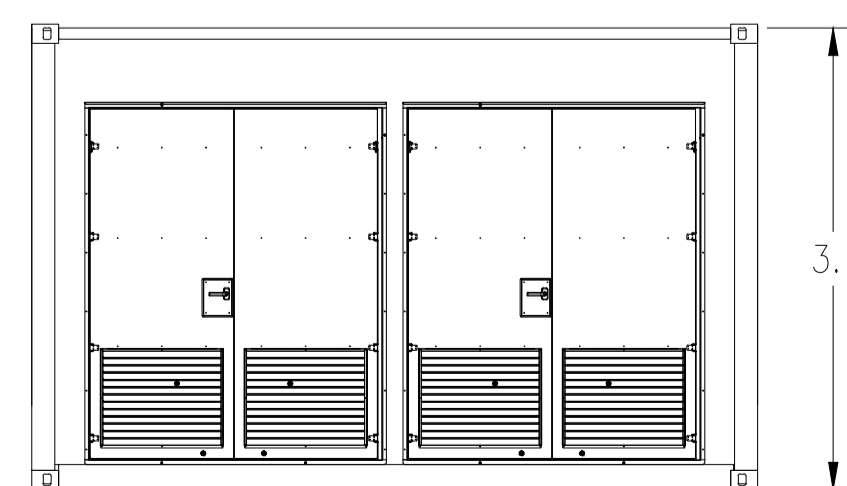

VISTA 4




VISTA 3

LEGENDA

Simbolo	Descrizione
	ILLUMINAZIONE 2x36W
	ILLUMINAZIONE D'EMERGENZA
	SWITCH BIPOLARE
	ESTINTORE
	ESTINTORE IN BOX
	RIVELATORE DI FUMI OTTICO
	ALLARME MAGNETICO

SCALA 1:50 - 1 cm = 0.5 m

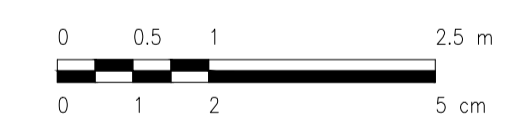

0	0.5	1	2	5
0	0.5	1	2	5

REV.	DESCRIZIONE	MP	CP	LC	12/2022

		Milano SpA Via Carlo Azeglio Fumagalli, 6 20143 Milano Tel. +39.02.54118173 Fax +39.02.54125990 www.montanaenergia.com	Pisa 10414270156 Cap. Soc. 600.000,00 €
Committente SOLAR CAPITAL 1 S.R.L.			
Progettati ING. LAURA CONTI Iscritta all'Ordine degli Ingegneri della Provincia di Pavia al n. 1726			
Oggetto IMPIANTO FOTOVOLTAICO POTENZA NOMINALE 76,77 MWp COMUNE DI FOGGIA-LUCERA (FG)			
Titolo CABINE ELETTRICHE - MAGAZZINO			N. Tav. 16
No. Riv. 2748_5172_FL_VIA_T16_REV0_CABINE - MAGAZZINO E' VIETATA LA RIPRODUZIONE DI QUESTO DOCUMENTO SENZA PREVENTIVA AUTORIZZAZIONE SCRITTA DELLA MONTANA SPA			
			Scala 1:50