
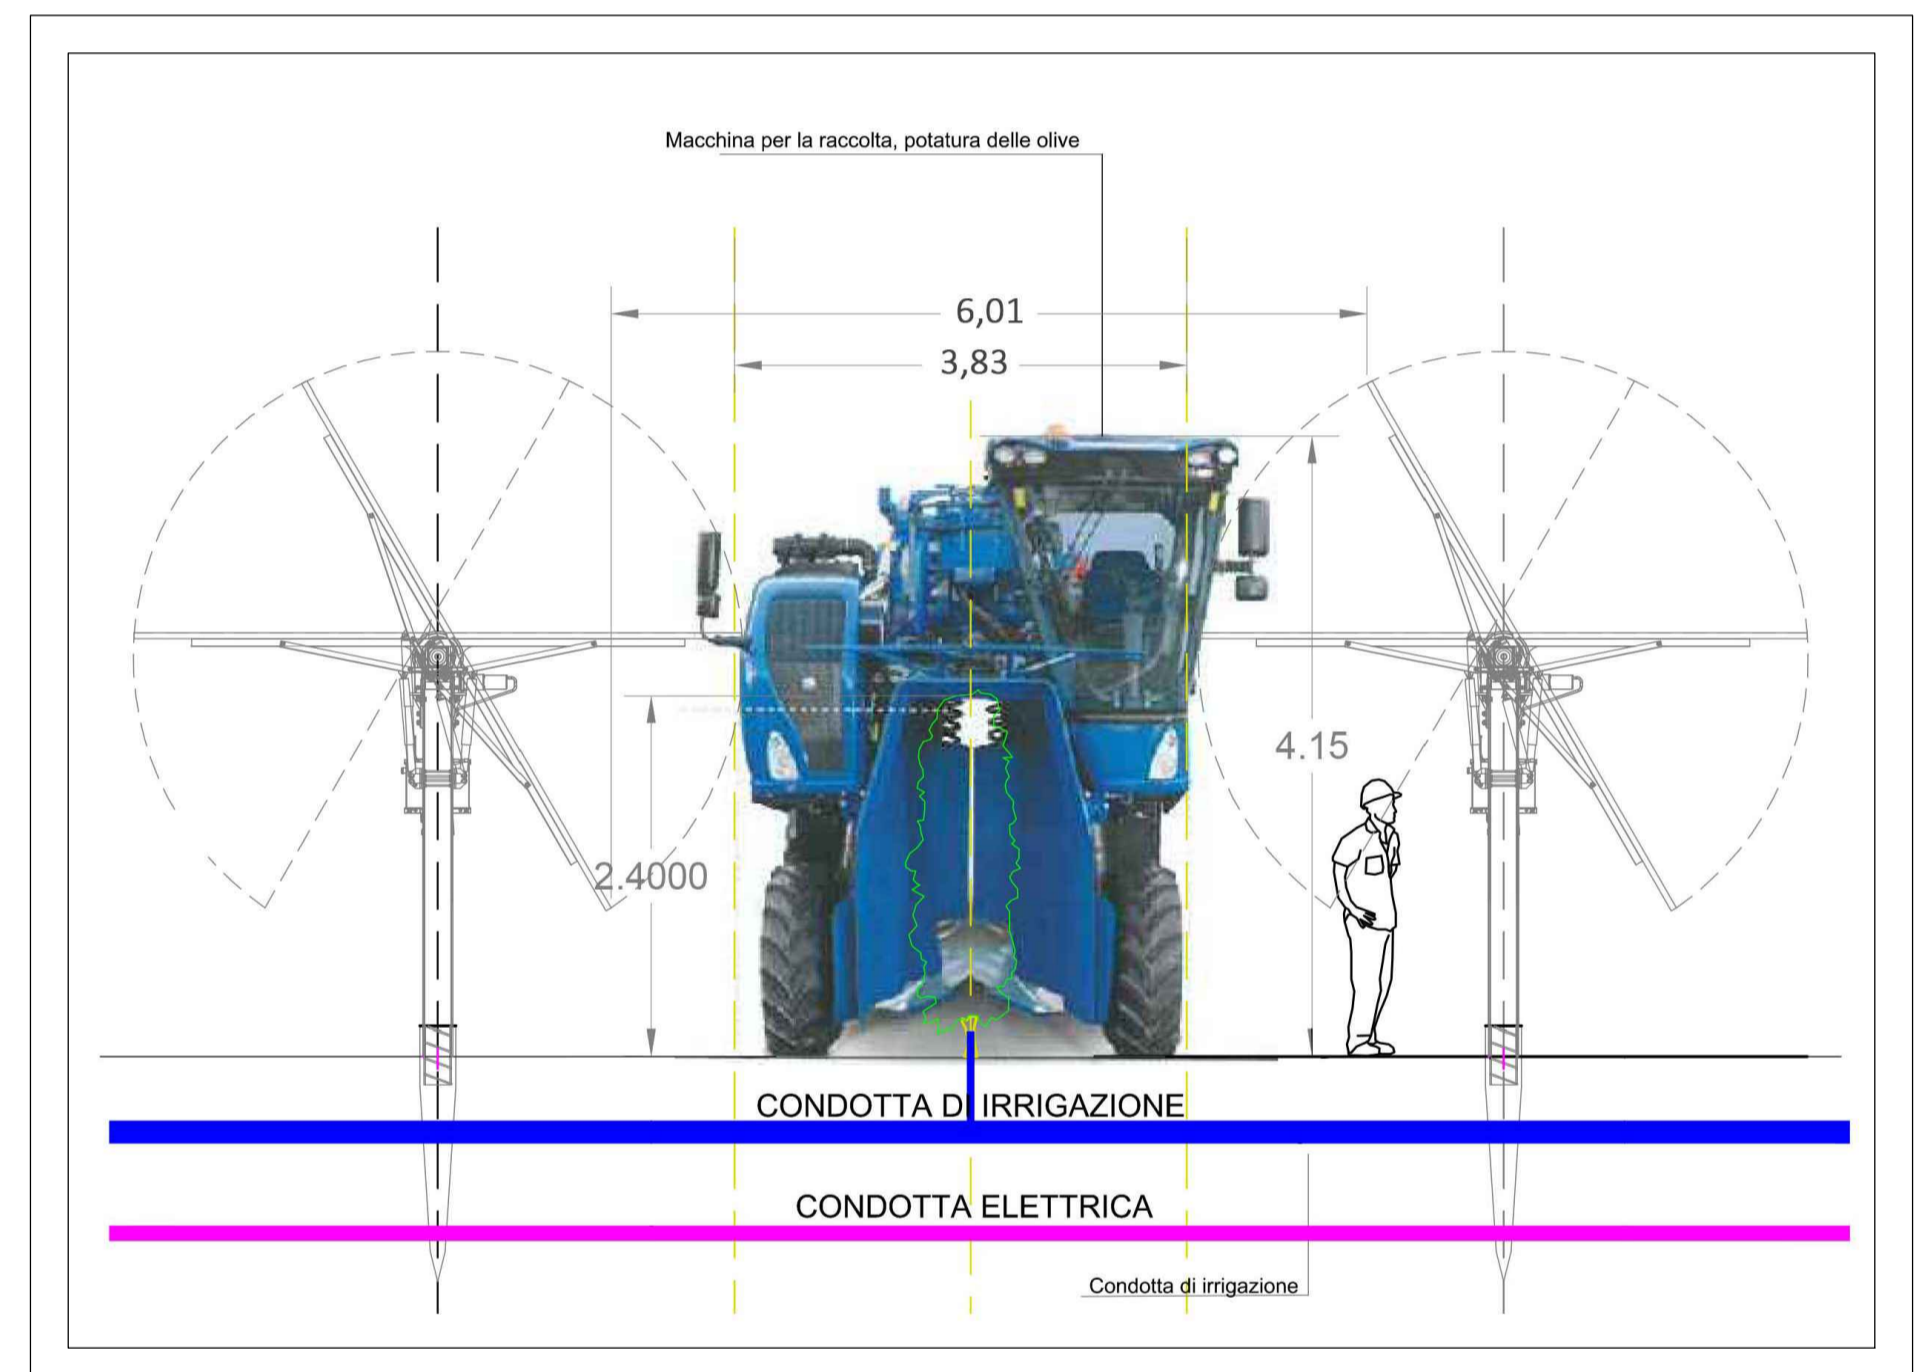
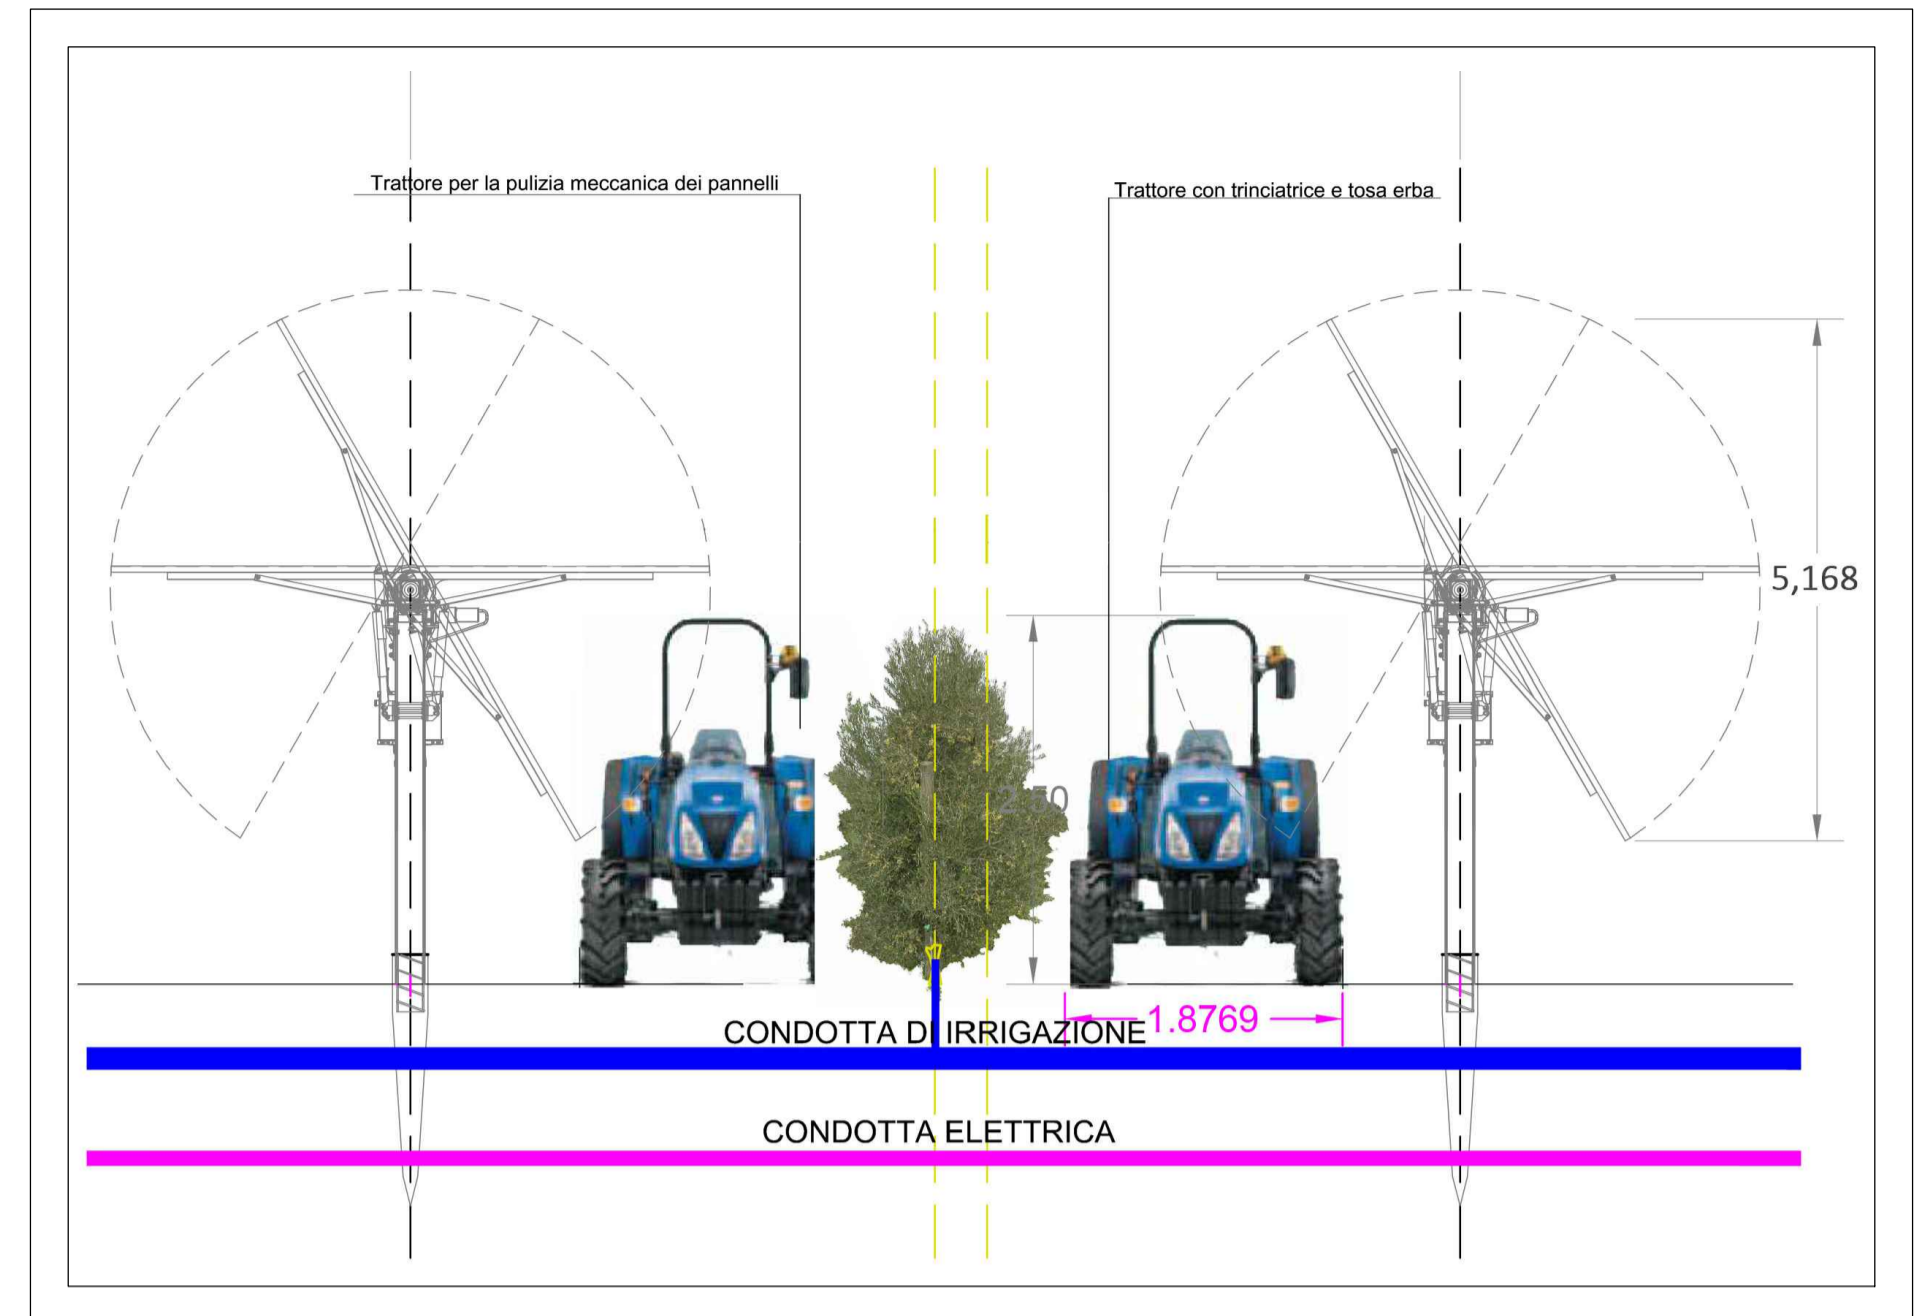


Strada in terra battuta di gestione dell'impianto

8,00

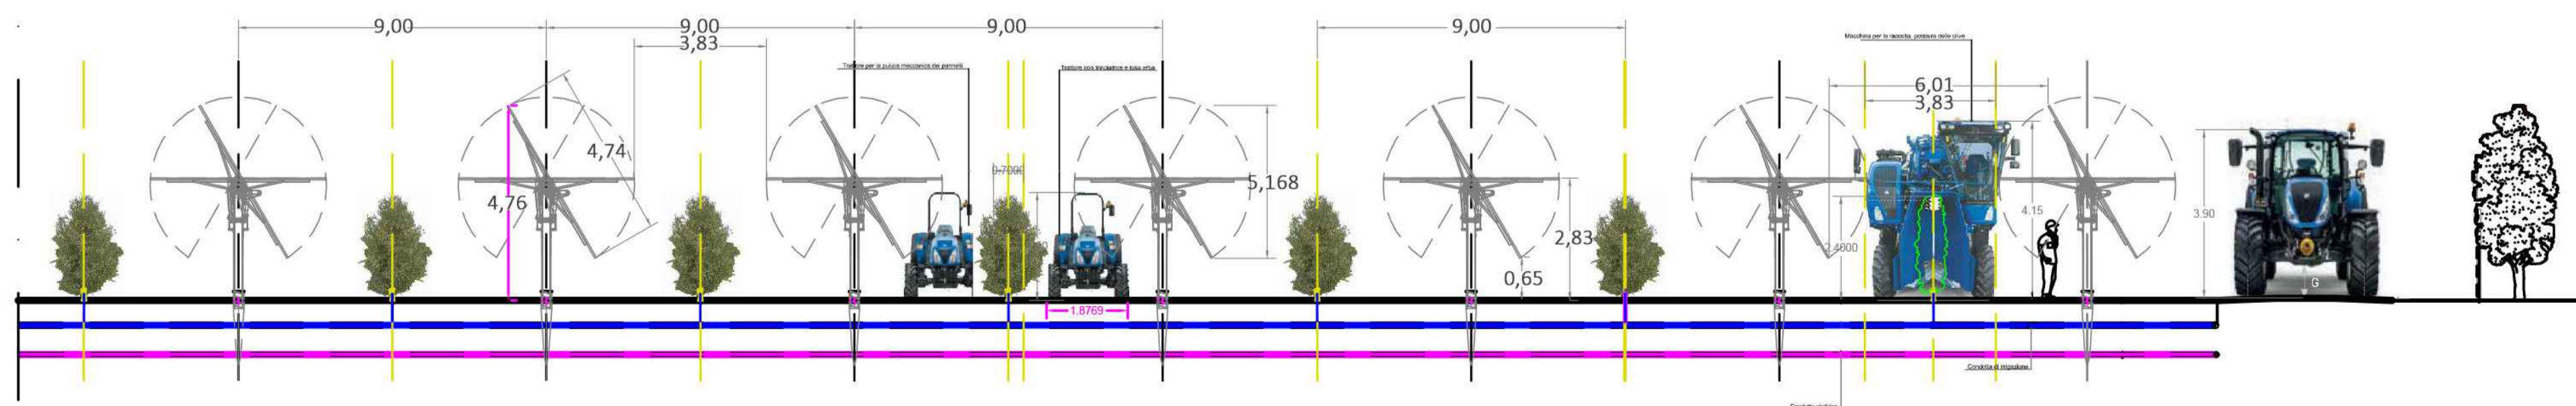

0	-	MCU	CP	LC	12/2022
REV.	DESCRIZIONE	DESCR.	CONTROL.	APPROV.	DATA

		Montana SpA Via Carlo Azeglio Fumagalli, 6 20143 Milano Tel. +39.02.54118173 Fax +39.02.54129860 www.montanabio.com Mio (sede certificata ISO) Brescia Palermo Cagliari Roma Siracusa		P. IVA 1041420156 Cap. Soc. 600.000,00 €	
Committente: SOLAR CAPITAL 1 S.R.L.					
Progettisti: ING. LAURA CONTI Iscritta all'Ordine degli Ingegneri della Provincia di Pavia al n. 1726					
Oggetto: IMPIANTO FOTOVOLTAICO POTENZA NOMINALE 76,77 MWp COMUNE DI FOGGIA-LUCERA (FG)					
Titolo: INTEGRAZIONE IMPIANTO FOTOVOLTAICO - OLIVICOLA SUPERINTENSIVO					N. Tav. 20
No. Rv. 2748_5172_FL_VIA_T20_REV0_INTEGRAZIONE IMPIANTO OLIVICOLA E FOTOVOLTAICO E' VIETATA LA RIPRODUZIONE DI QUESTO DOCUMENTO SENZA PREVENTIVA AUTORIZZAZIONE SCRITTA DELLA MONTANA SPA					