


SIMBOLI E LEGENDA

- Limiti Comunali
- - - n. 6 Elettrodotti interrati AT 36 kV di connessione tra l'Impianto di produzione "MENGA" e la SE "BENESTARIATA" 380/150 kV

REV.	DESCRIZIONE	DISGN.	CONTROL.	APPROV.	DATA
0				CP	LC
					12/2022

		Montana S.p.A. Via Carlo Farini 1, 20143 Milano Tel. +39 02 54118173 Fax +39 02 54128890 www.montana-energia.com Cap. Soc. 600.000,00 €
Commitente SOLAR CAPITAL 1 S.R.L.		
Progettisti ING. LAURA CONTI Iscritta all'Ordine degli Ingegneri della Provincia di Pavia al n. 1726		
Oggetto IMPIANTO FOTOVOLTAICO POTENZA NOMINALE 76,77 MWp COMUNE DI FOGGIA-LUCERA (FG)		
Titolo Opere di connessione Inquadramento generale su cartografia IGM		N. Tav. T23 Scala: 1:25.000
Nr. Rif. 2748_5172_FI_VIA_T23_Rev_0_Inquadramento su CTR con attraversamenti 1:5.000 opere di connessione È VIETATA LA RIPRODUZIONE DI QUESTO DOCUMENTO SENZA PREVENTIVA AUTORIZZAZIONE SCRITTA DELLA MONTANA SPA		

LUCERA

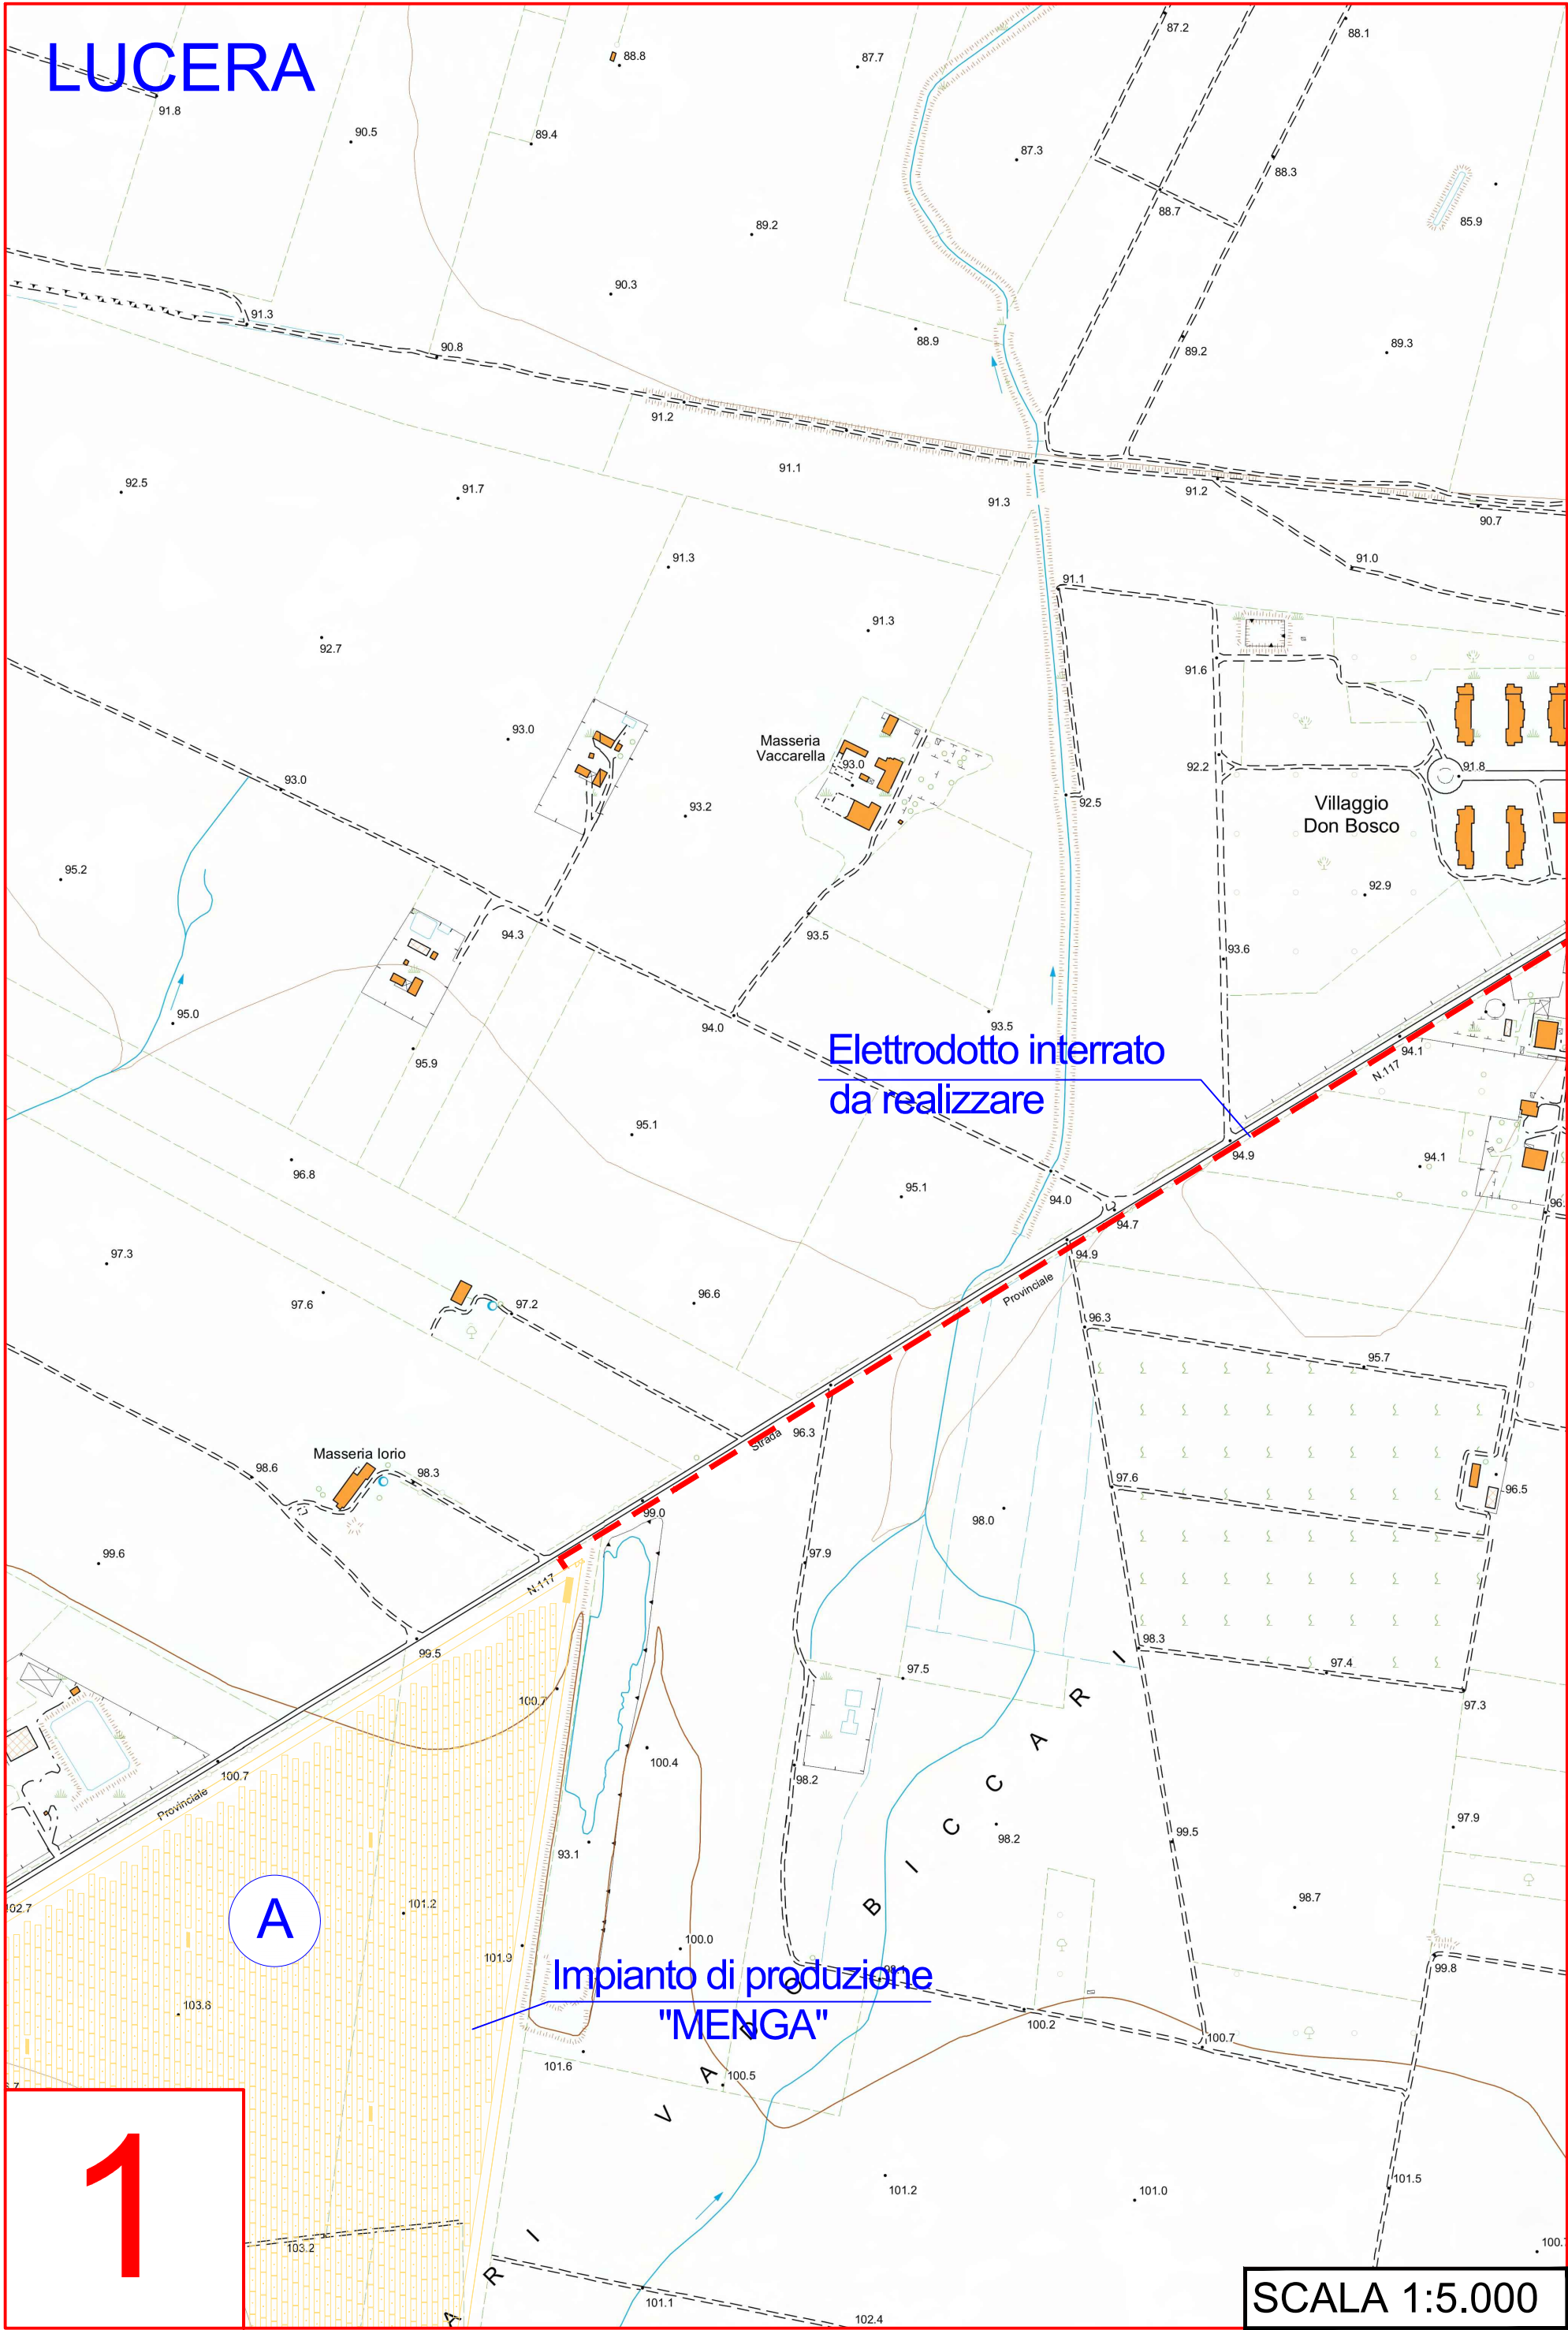

Elettrodotto interrato
da realizzare

Impianto di produzione
"MENGA"

A

1

SCALA 1:5.000


LUCERA

FOGGIA

Elettrodotto interrato da realizzare

2

SCALA 1:5.000

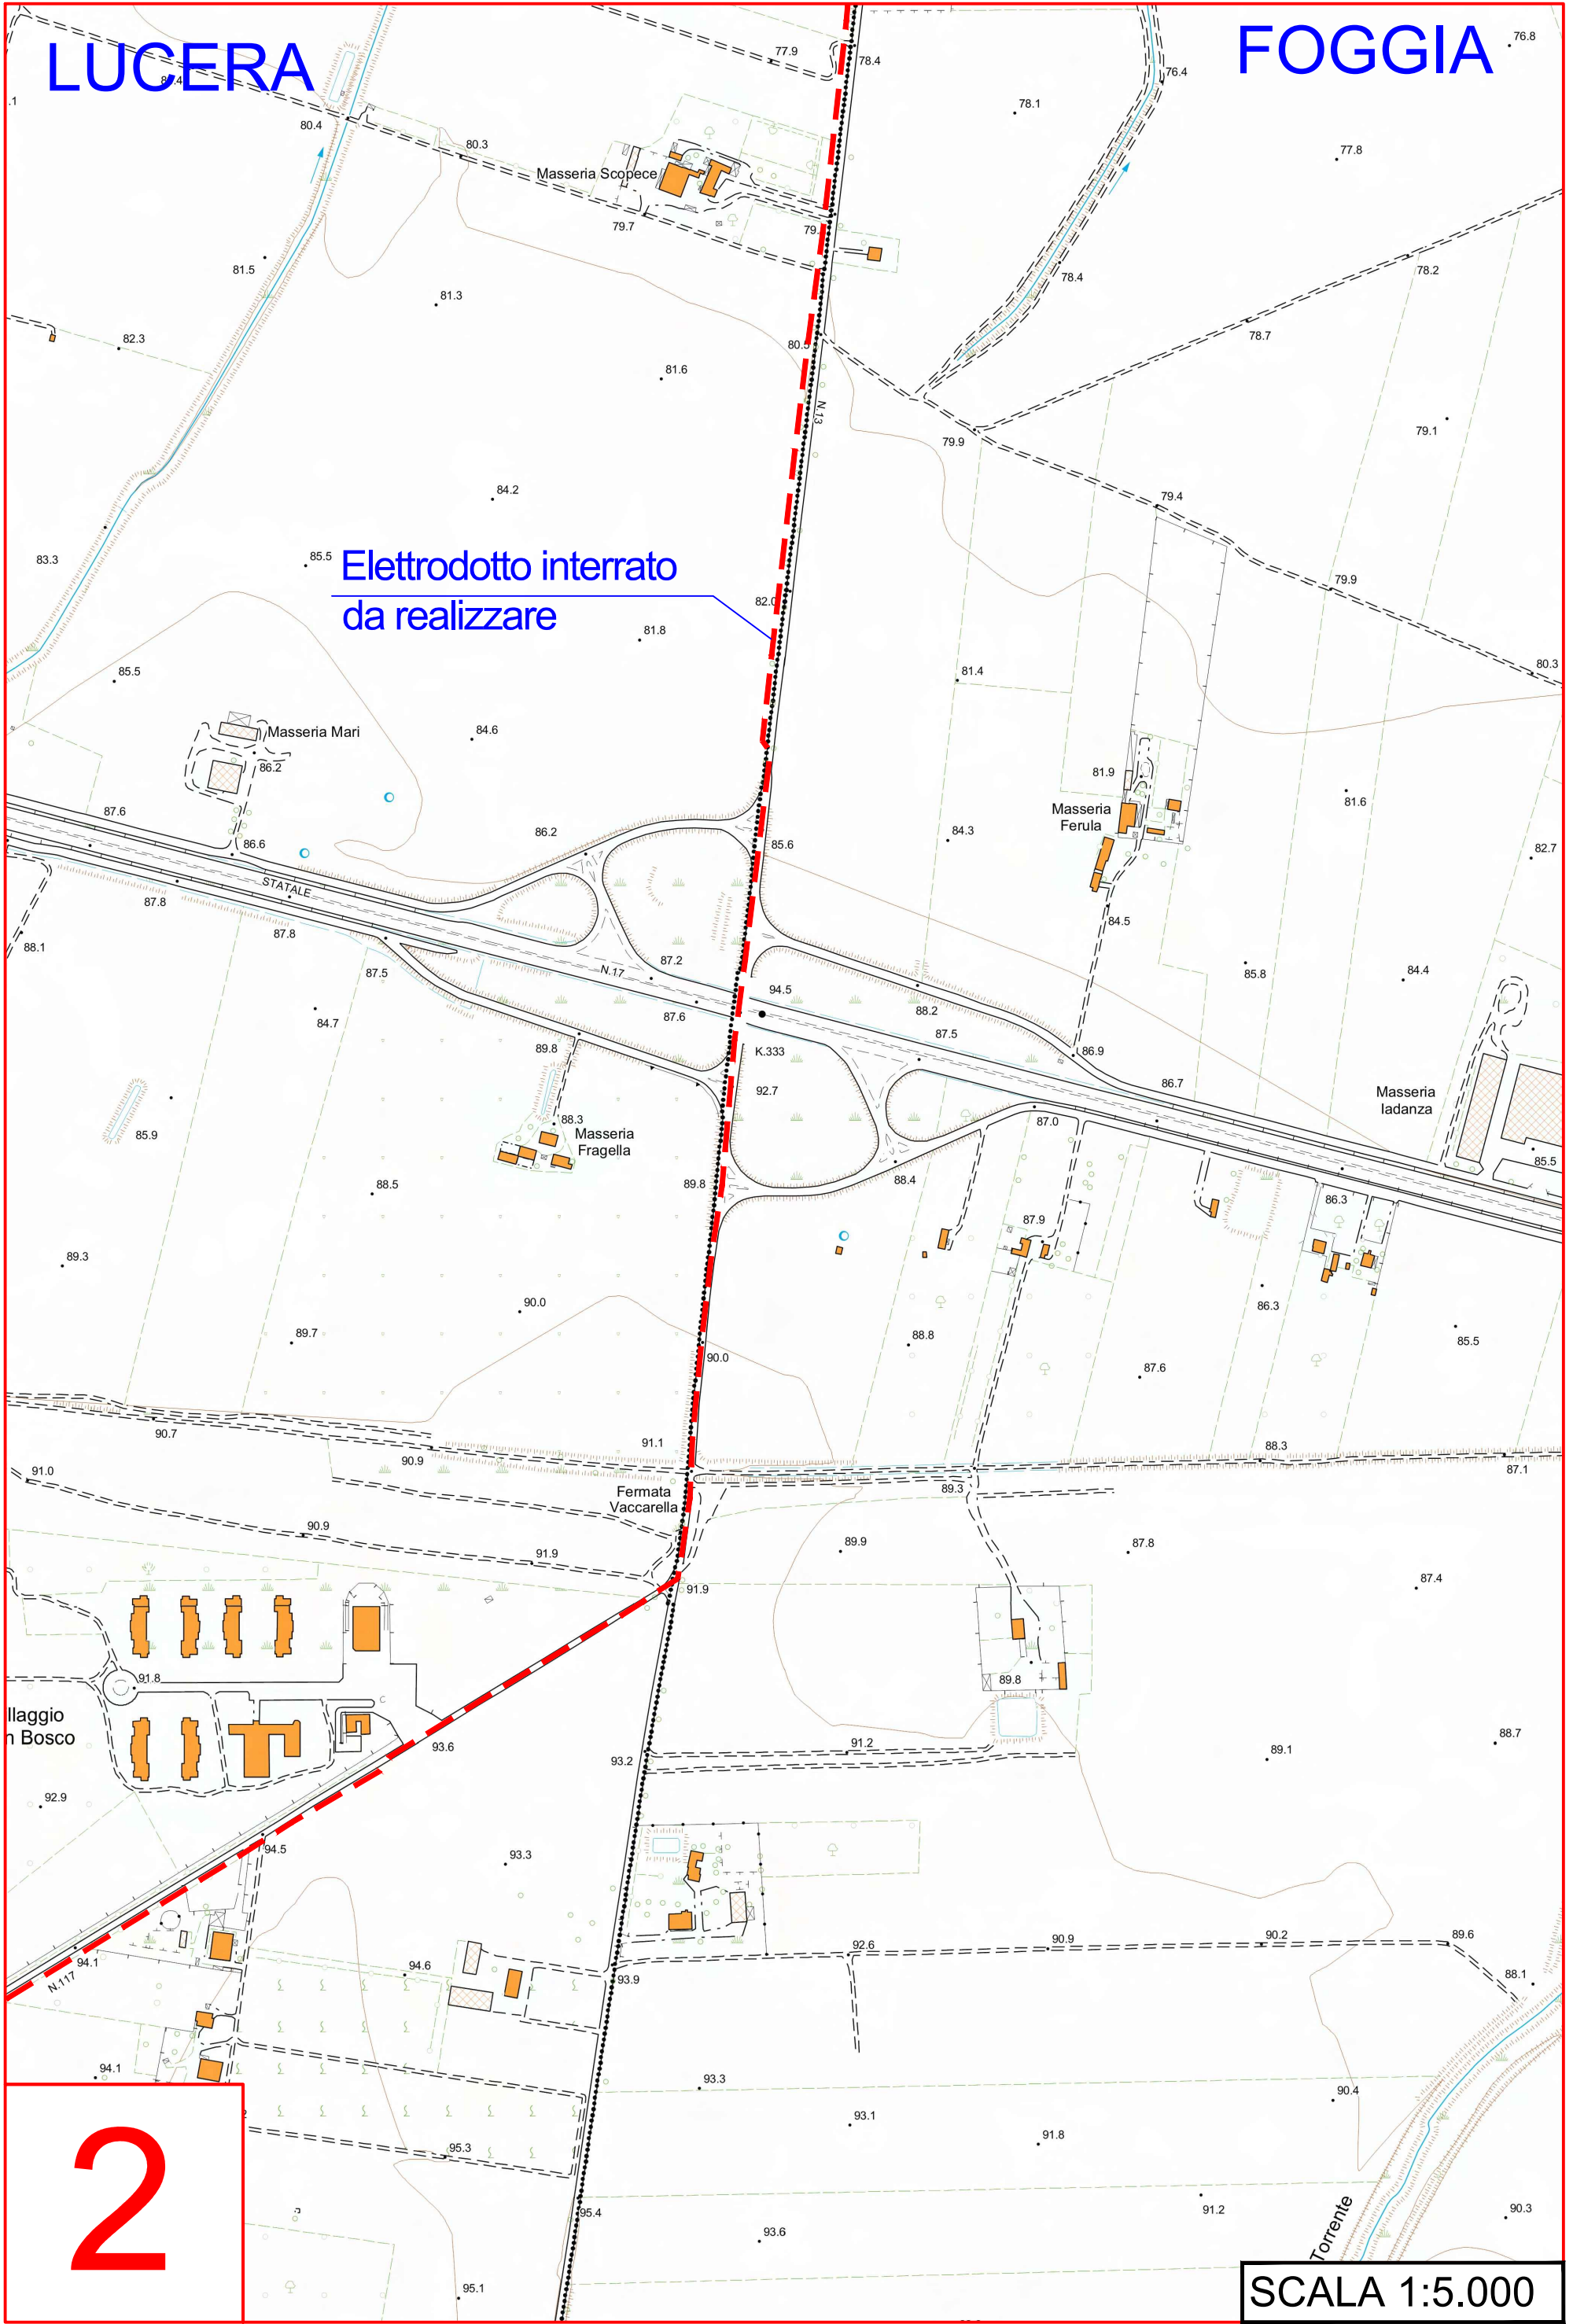


LUCERA

FOGGIA

Elettrodotto interrato
da realizzare

3

SCALA 1:5.000

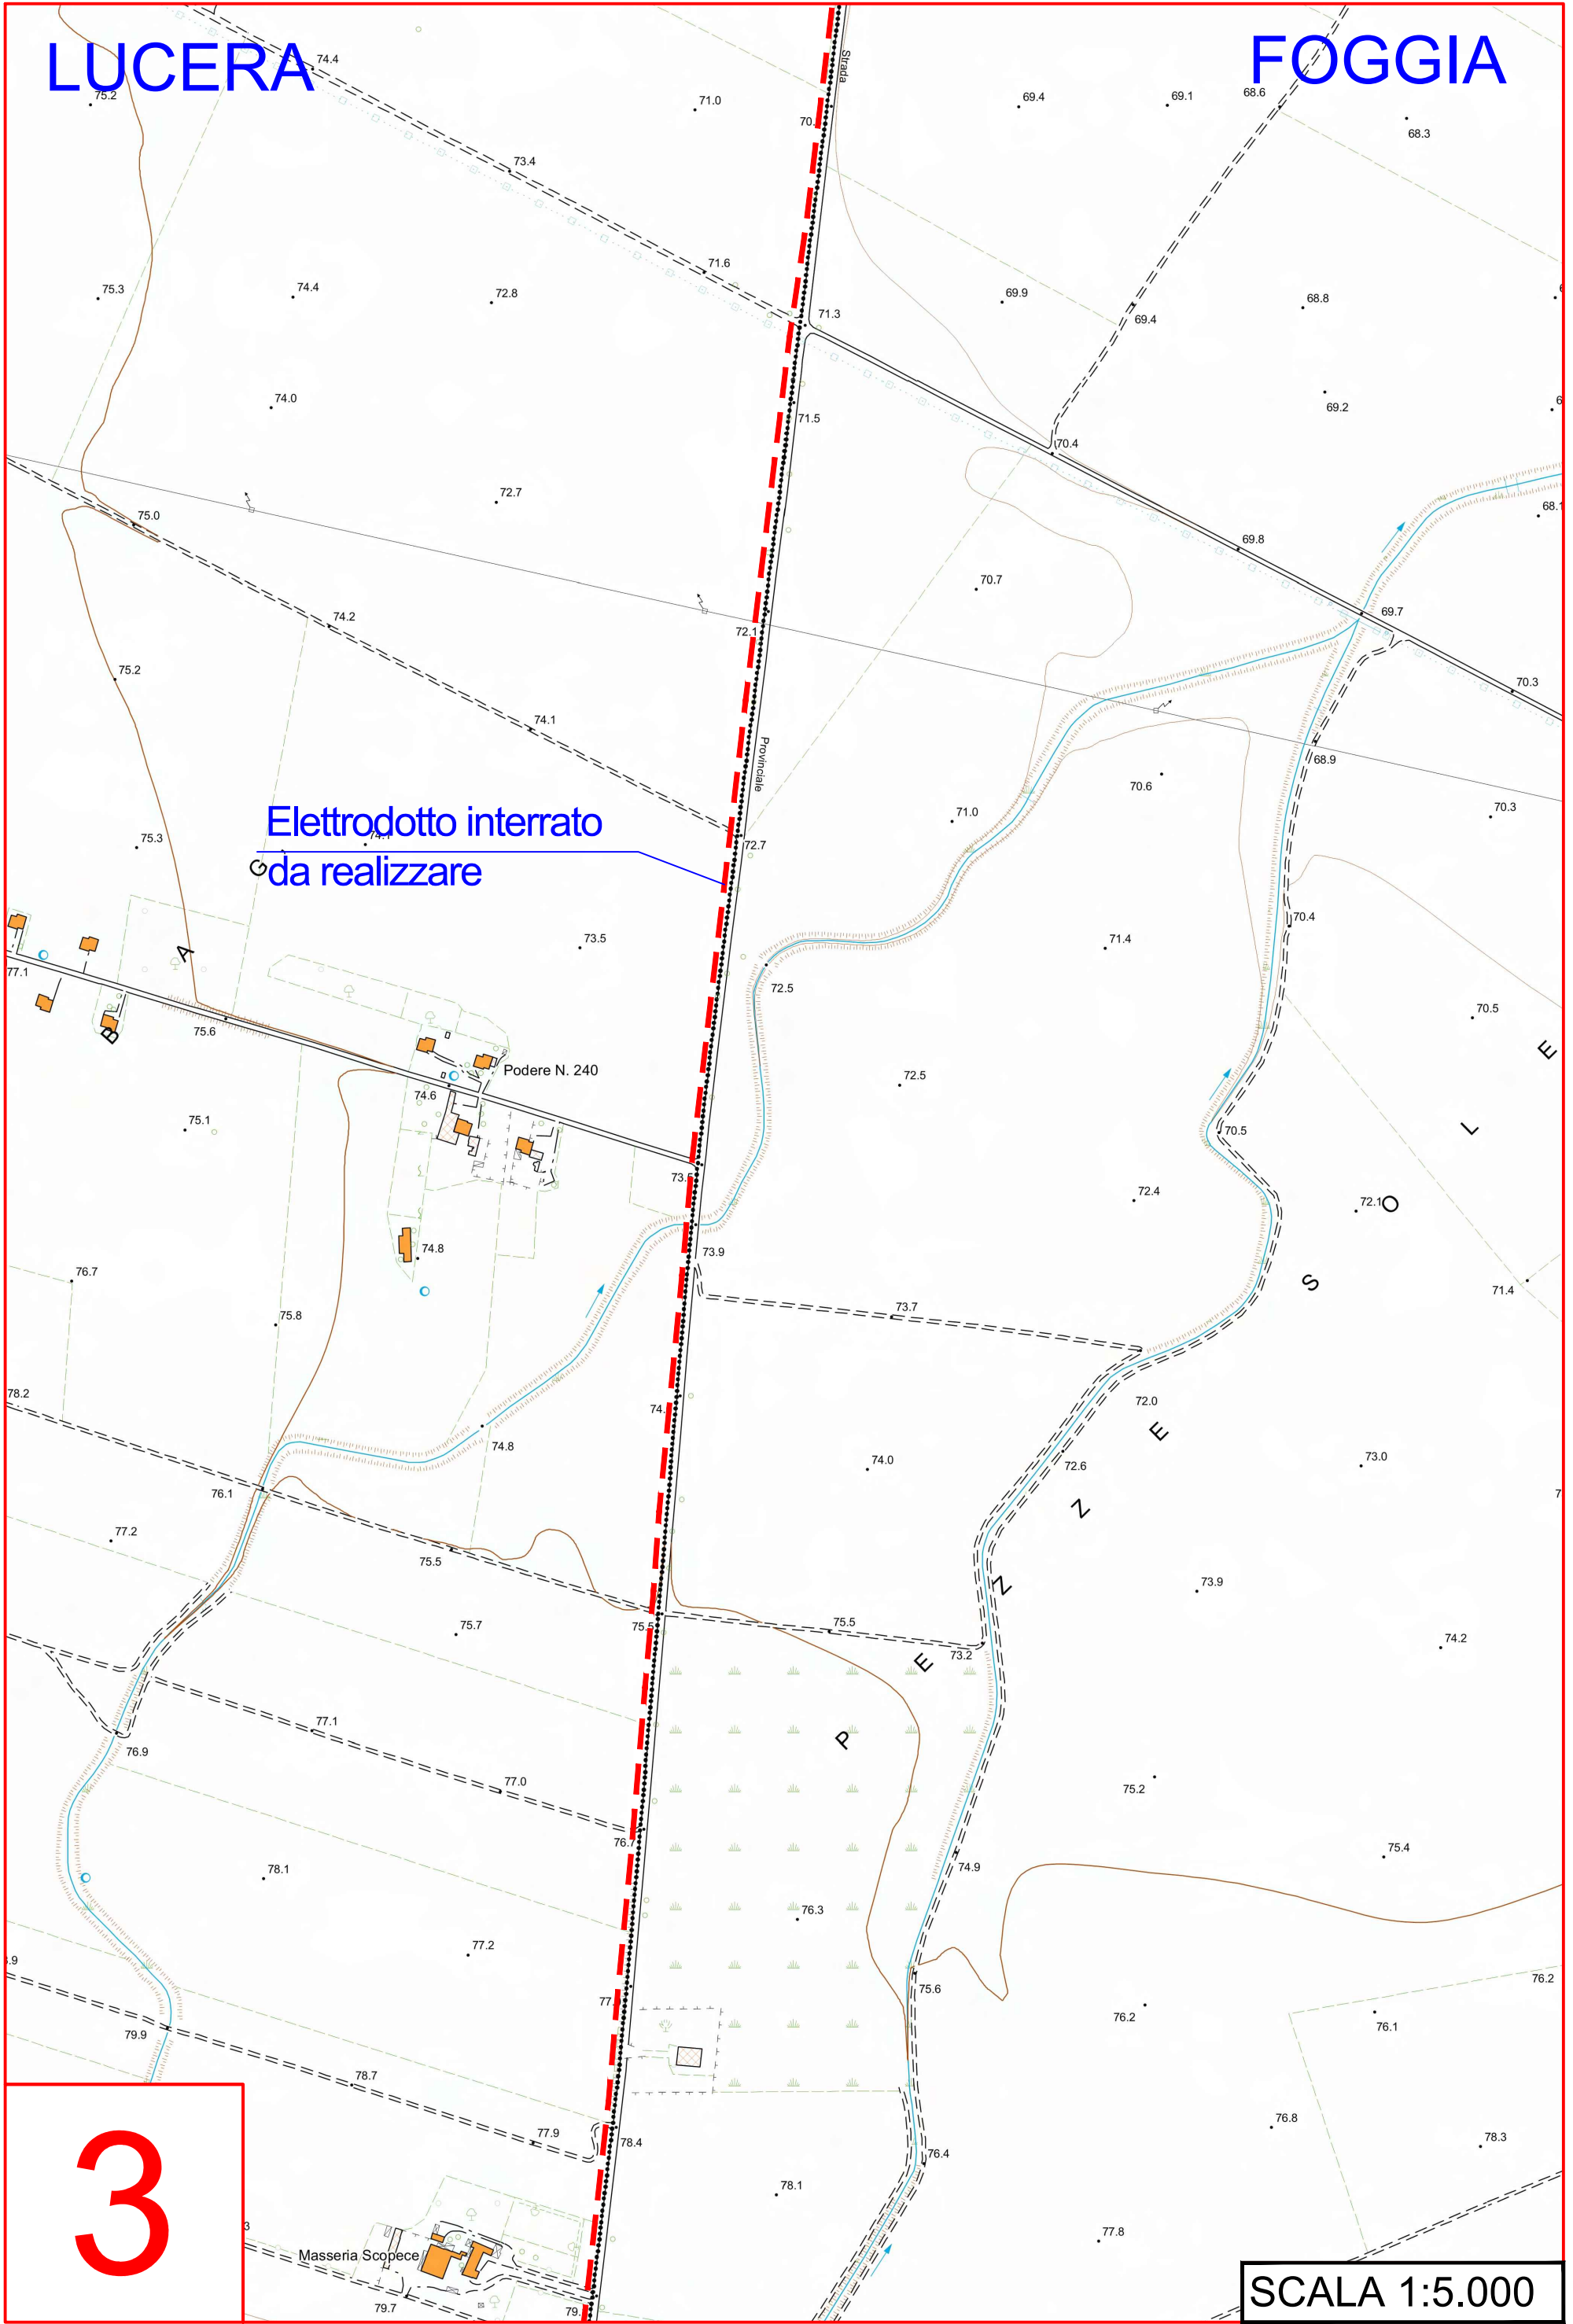

FOGGIA

T13

T12

T3


Cabine di sezionamento
da realizzare

Elettrodoto interrato
da realizzare

LUCERA

4

SCALA 1:5.000

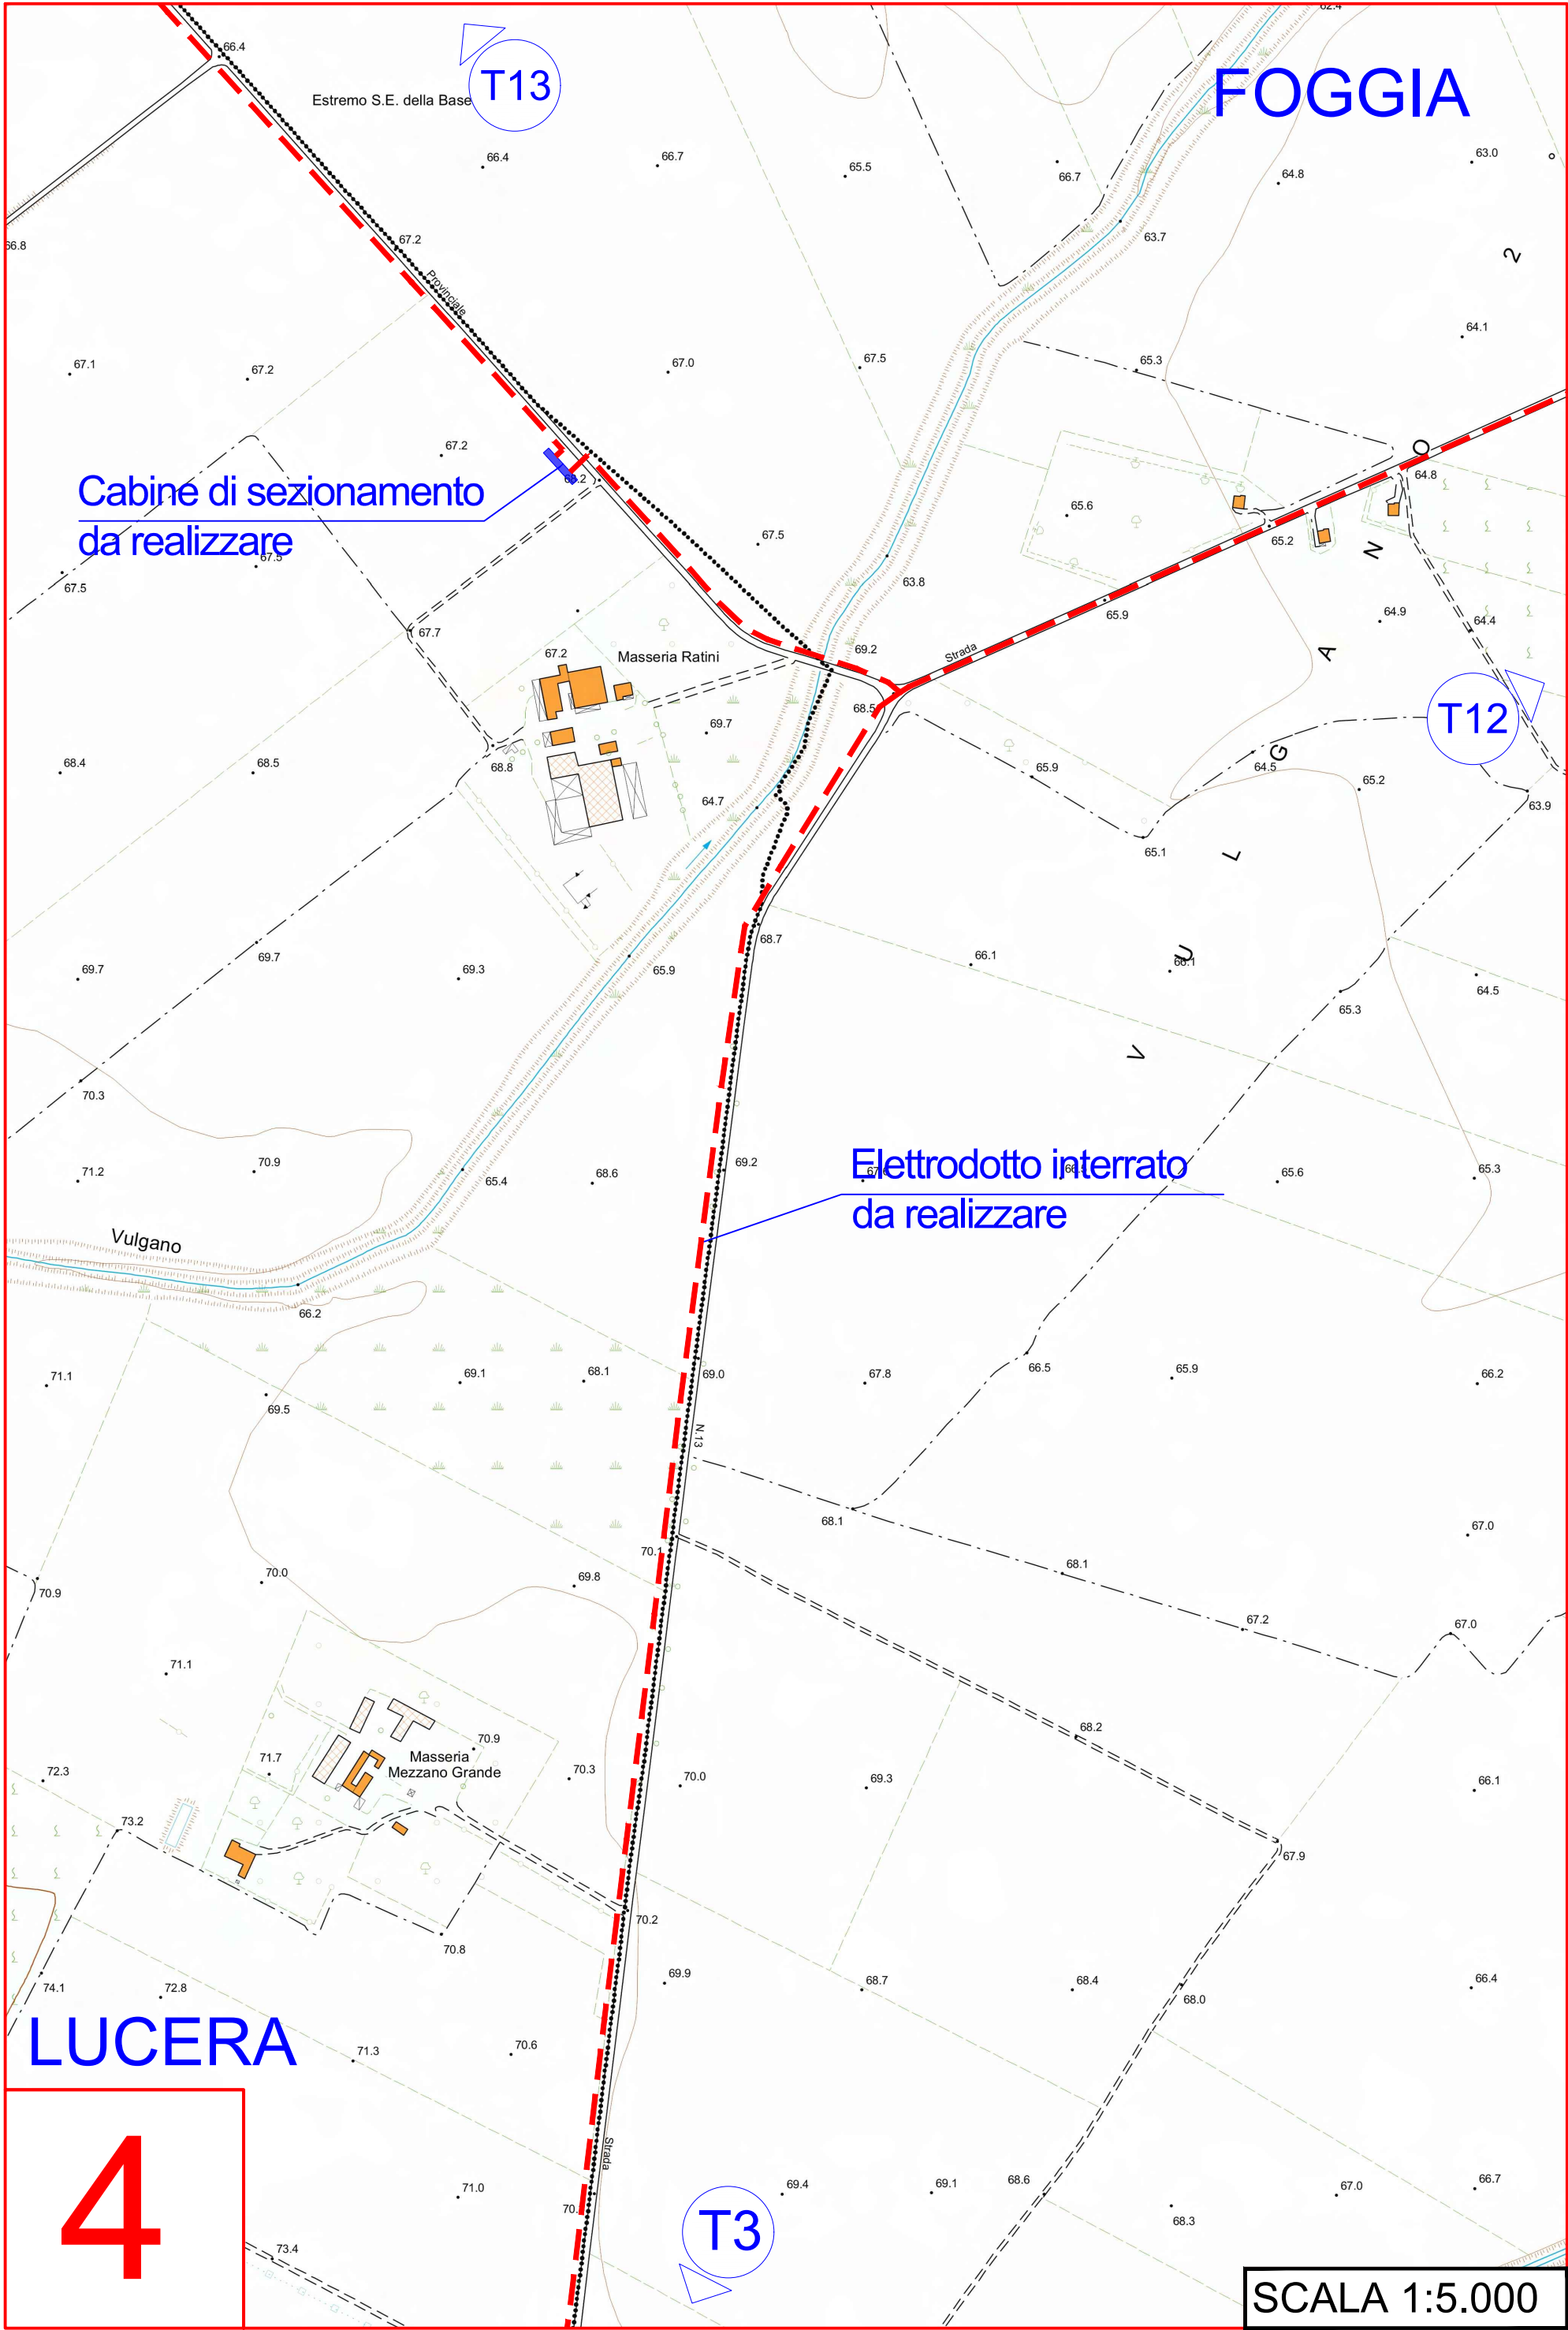

FOGGIA


Elettrodotto interrato da realizzare

Impianto di produzione "MENGA"

C

5

SCALA 1:5.000

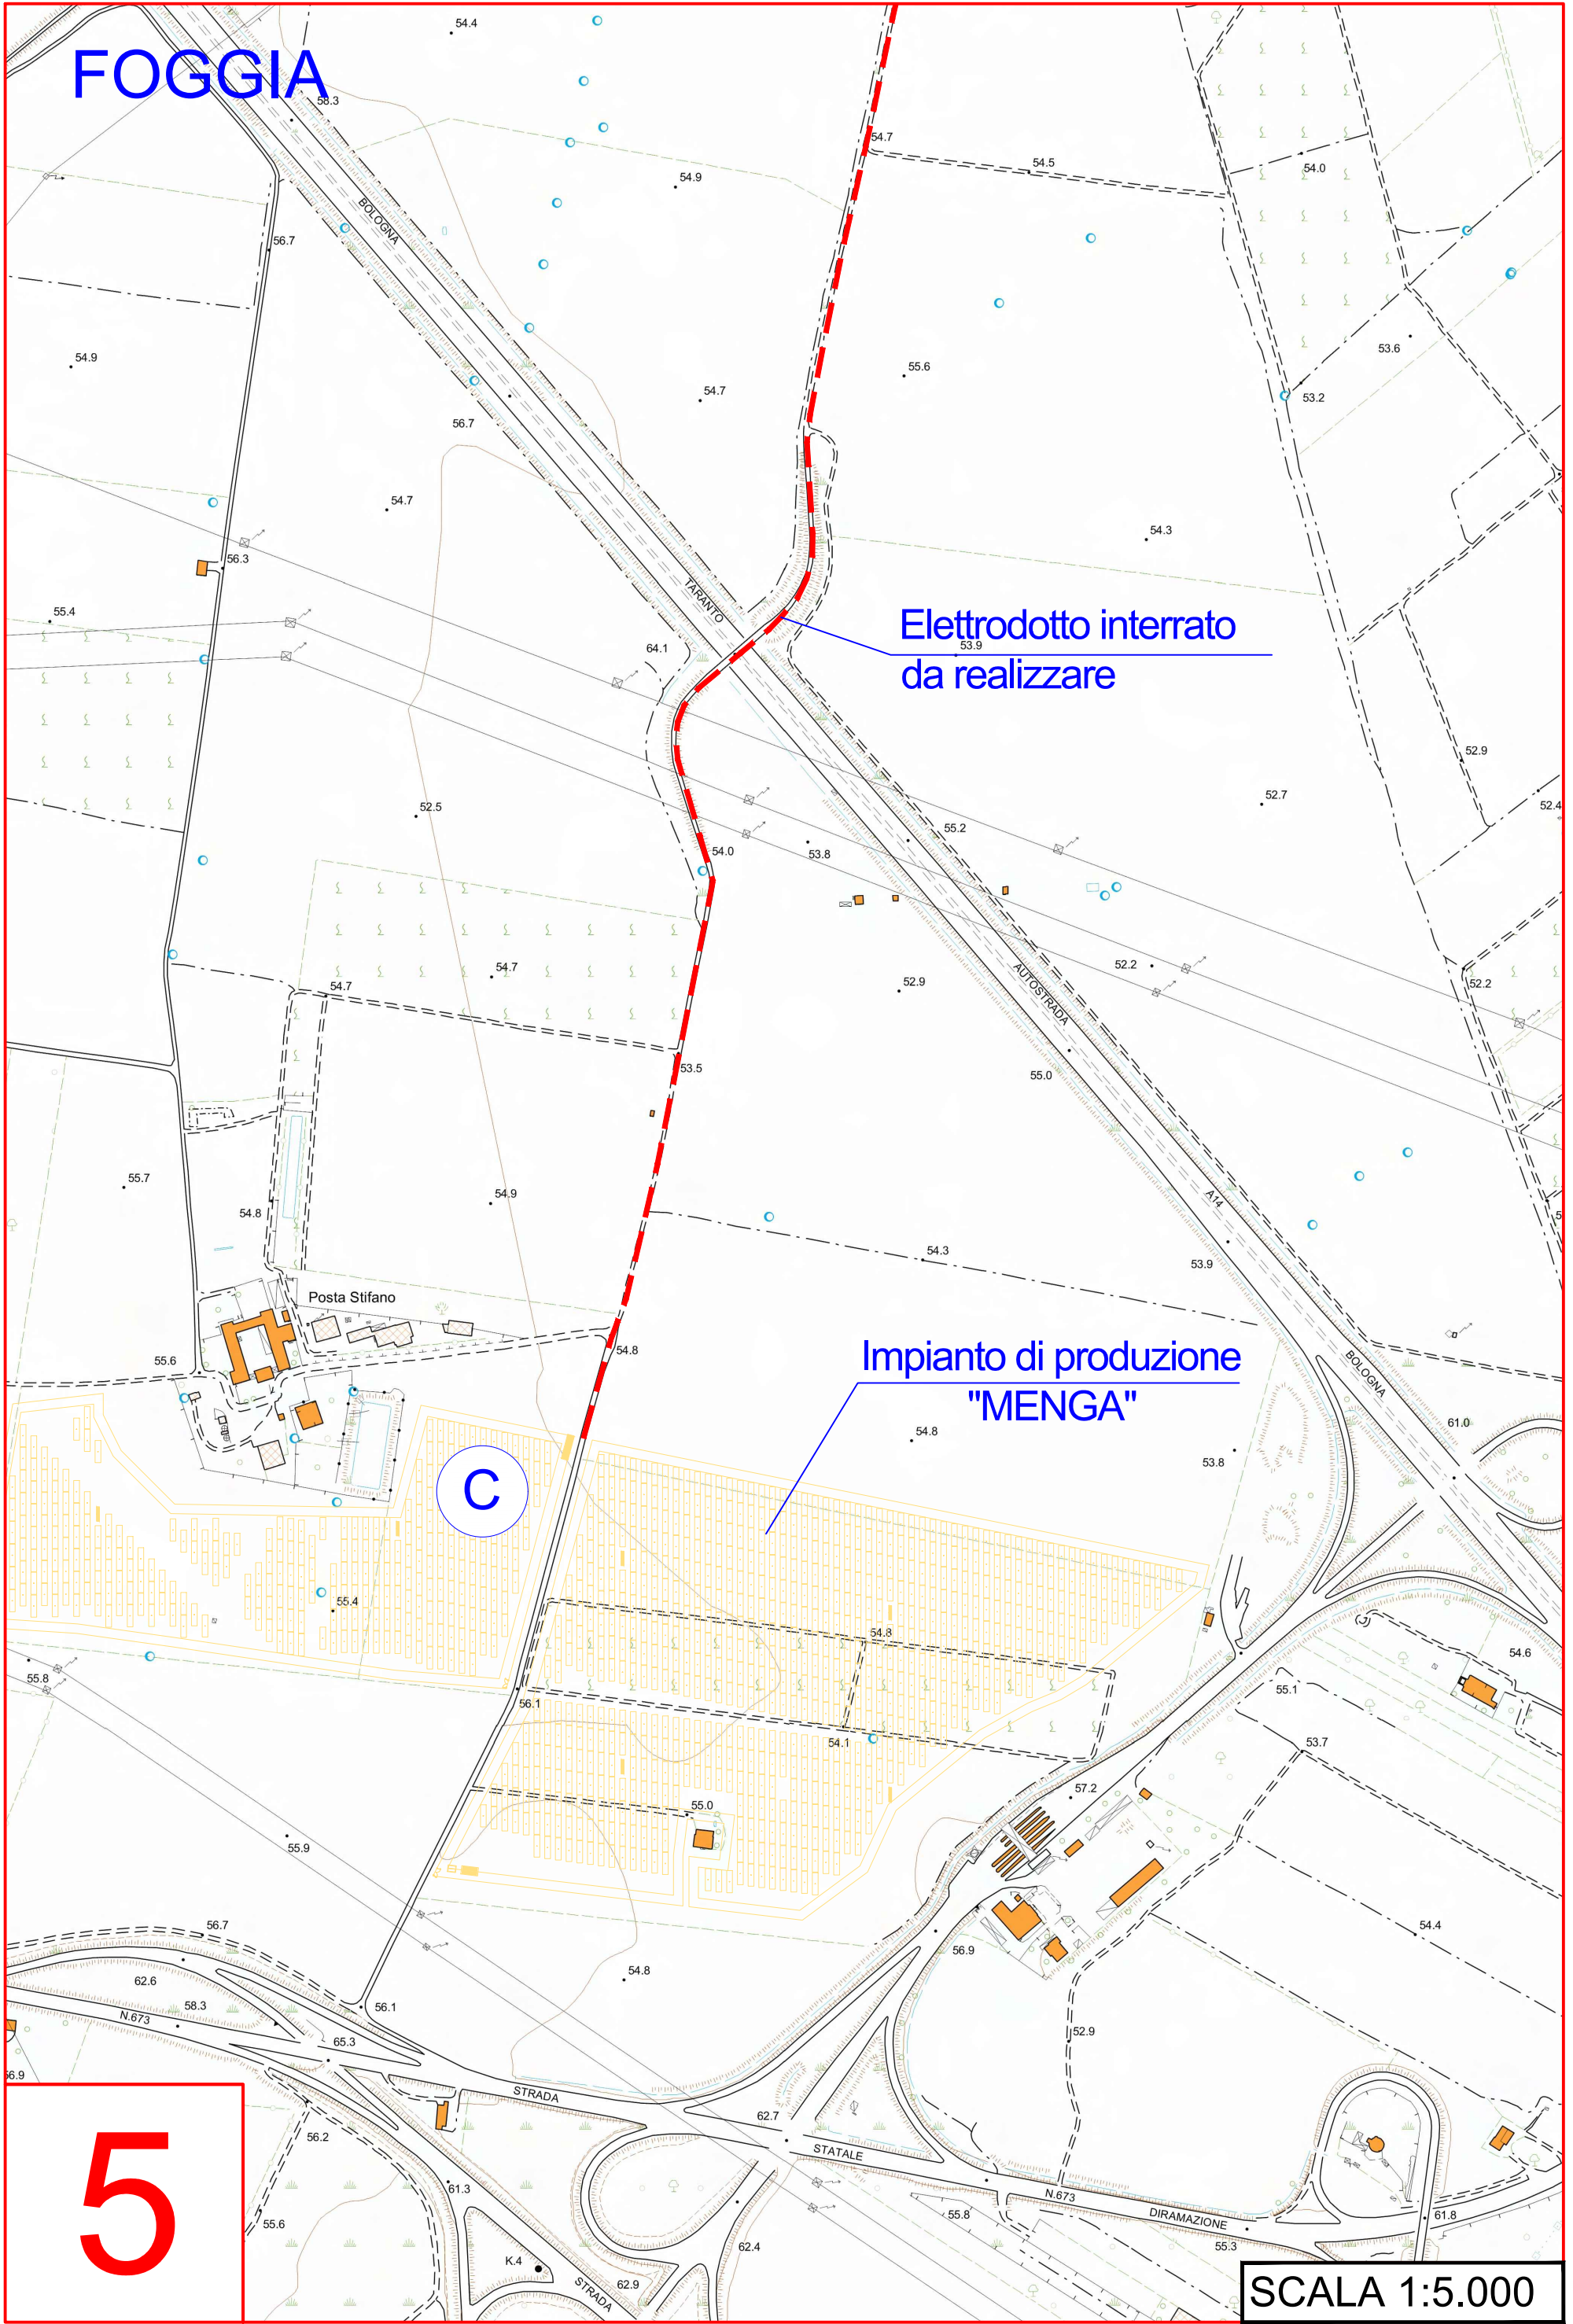


FOGGIA

Elettrodotto interrato da realizzare

6

SCALA 1:5.000

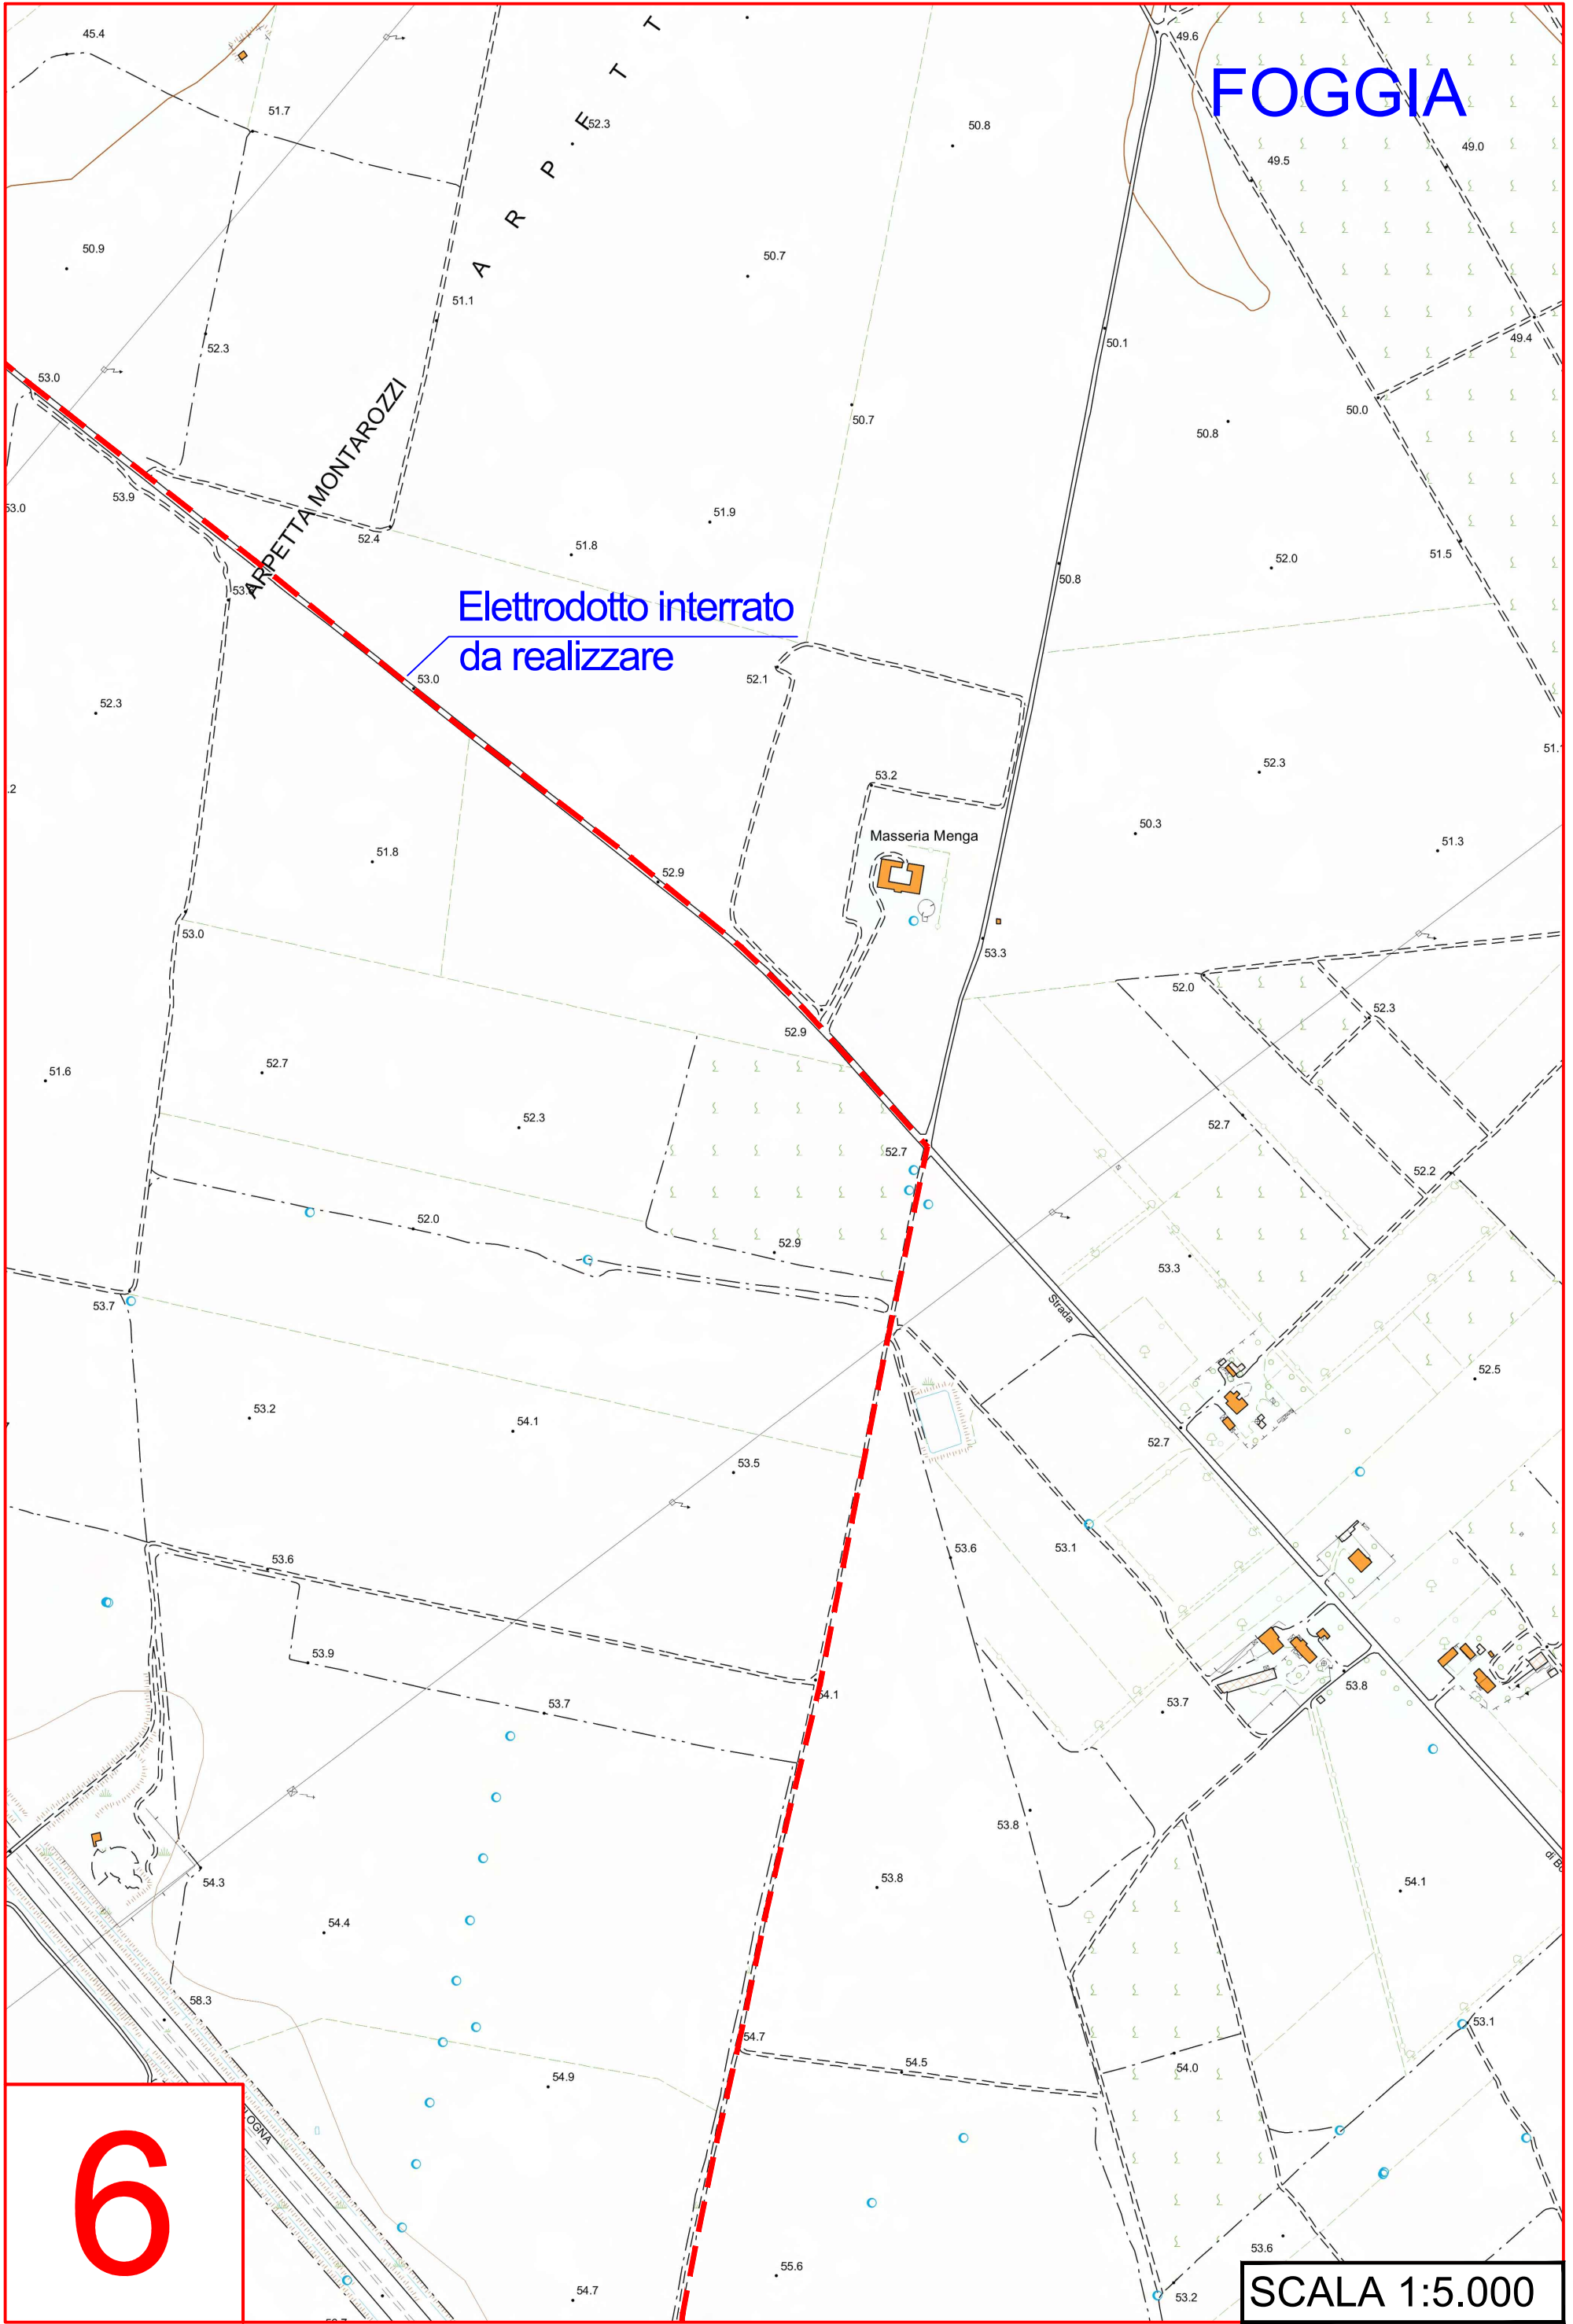


FOGGIA

Elettrodotto interrato
da realizzare

7

SCALA 1:5.000

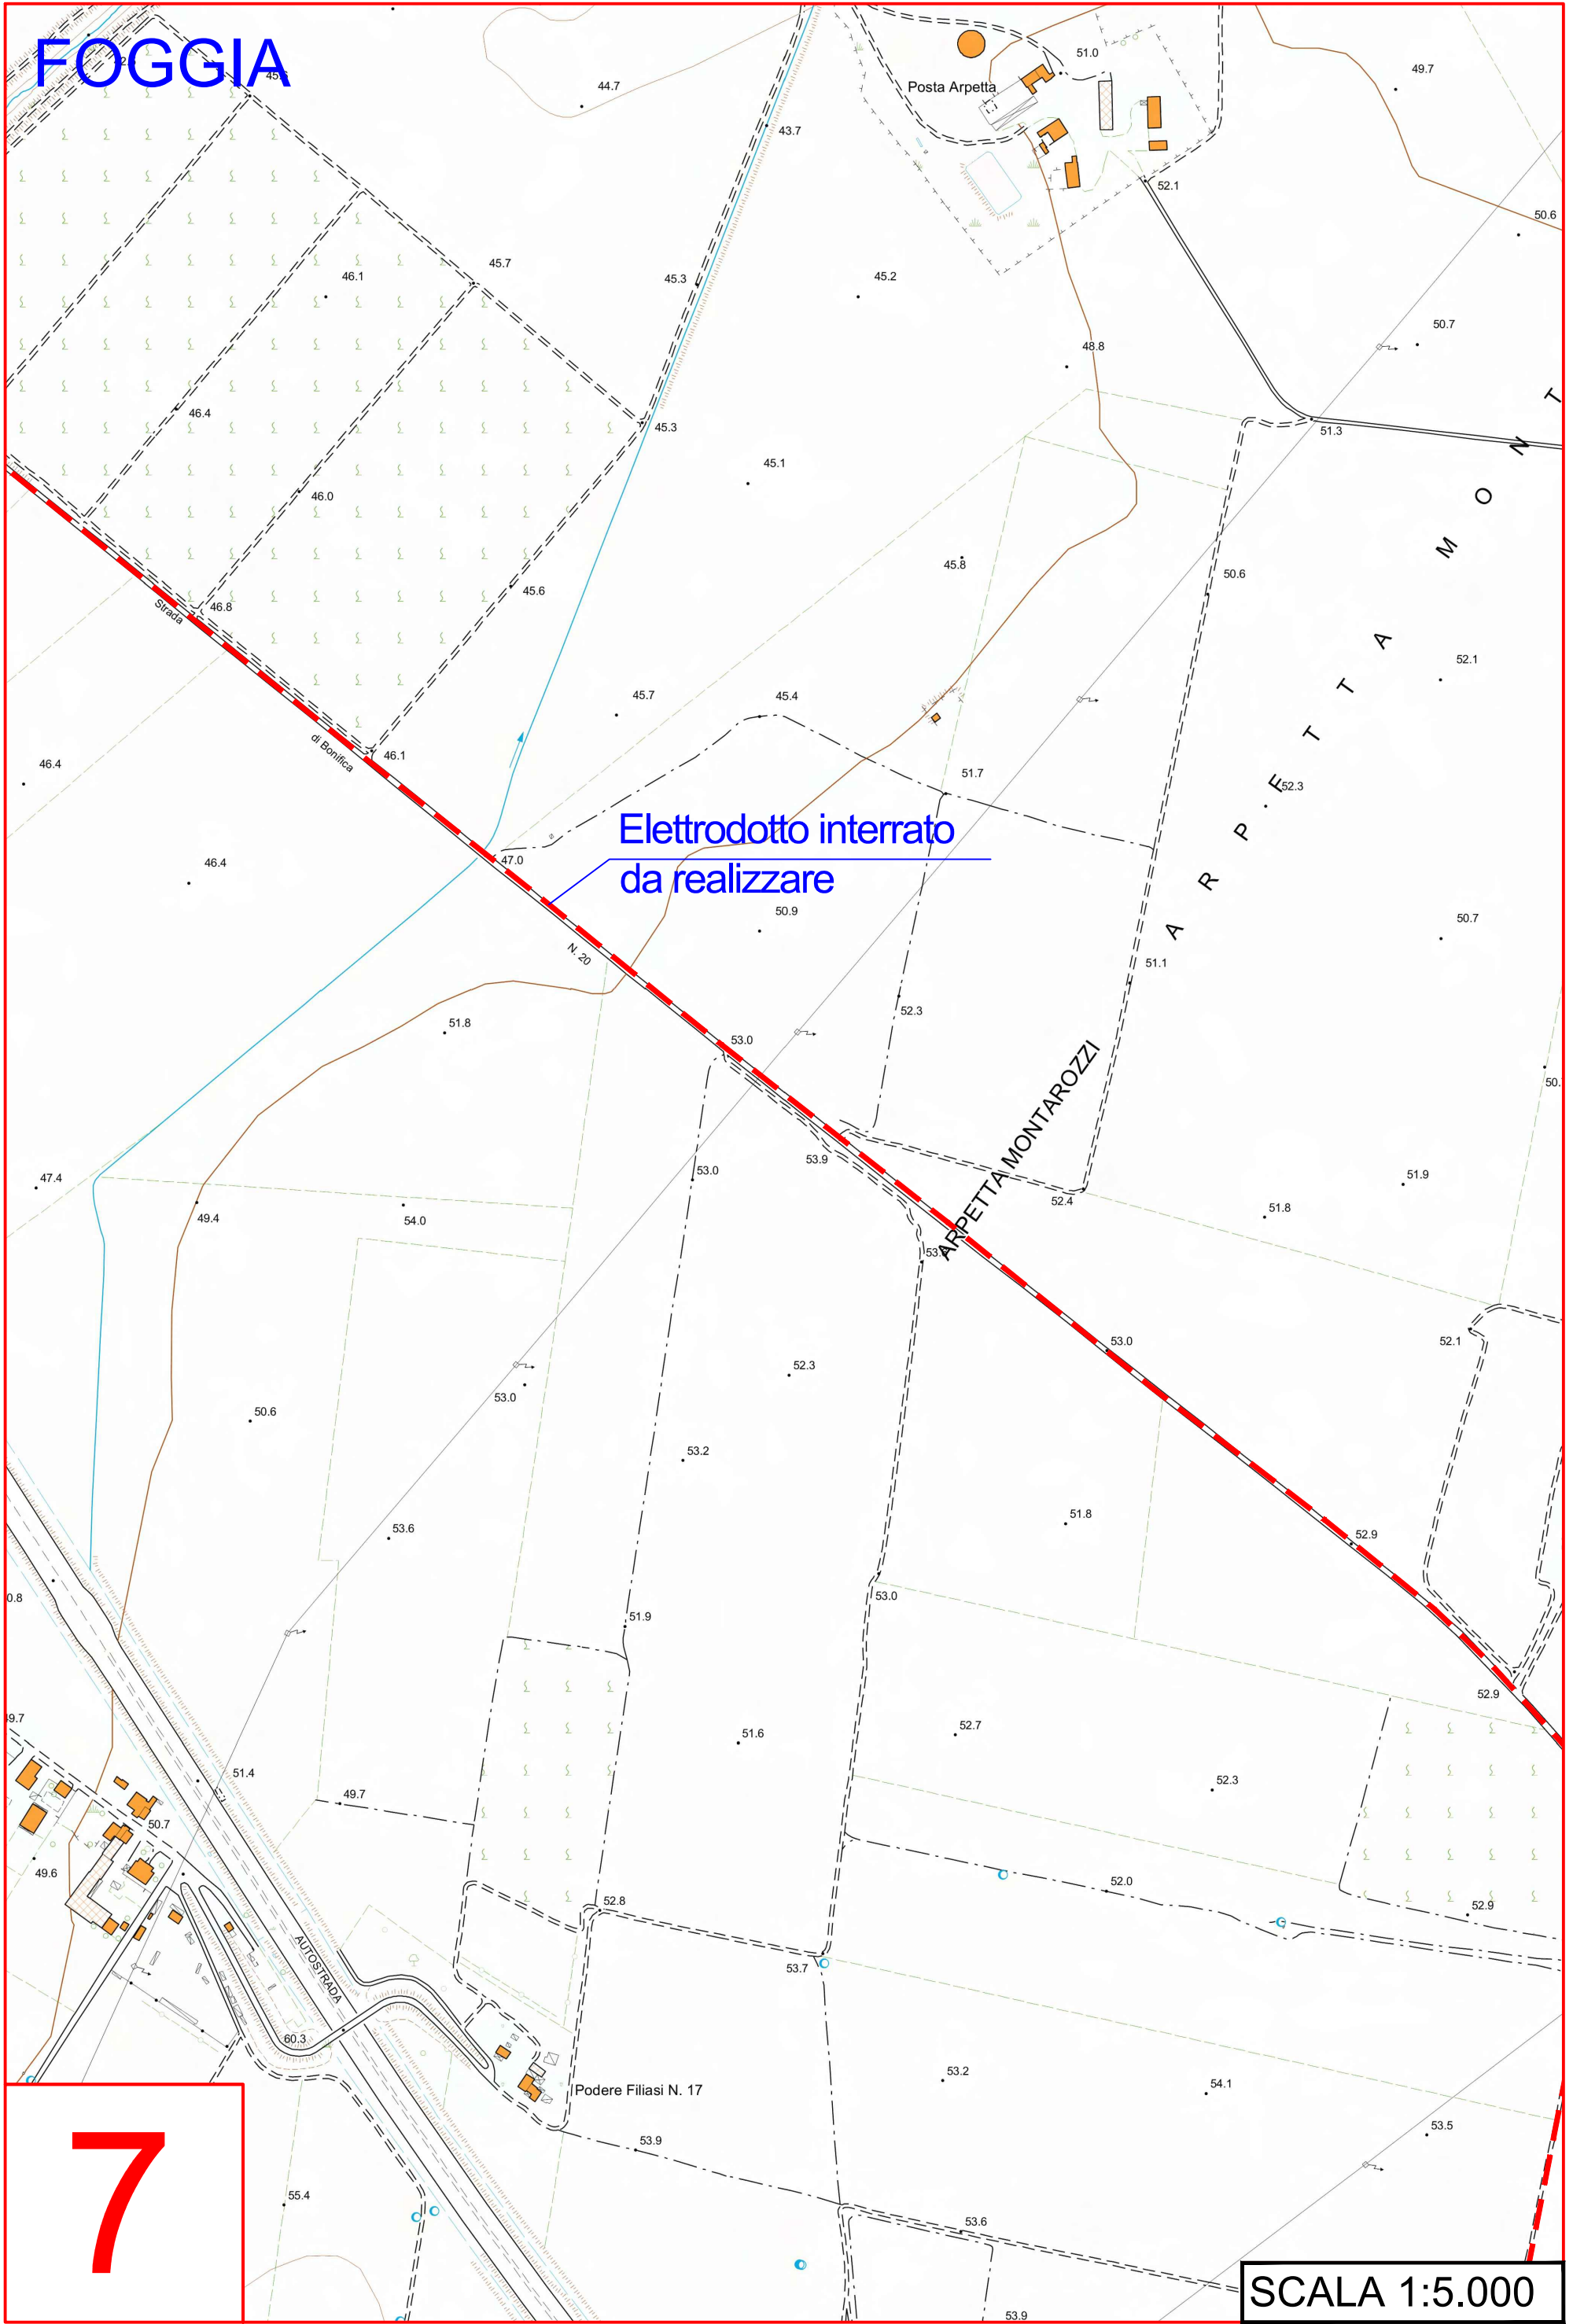

FOGGIA


Impianto di produzione
"MENGA"

Elettrodotto interrato
da realizzare


B

8

SCALA 1:5.000

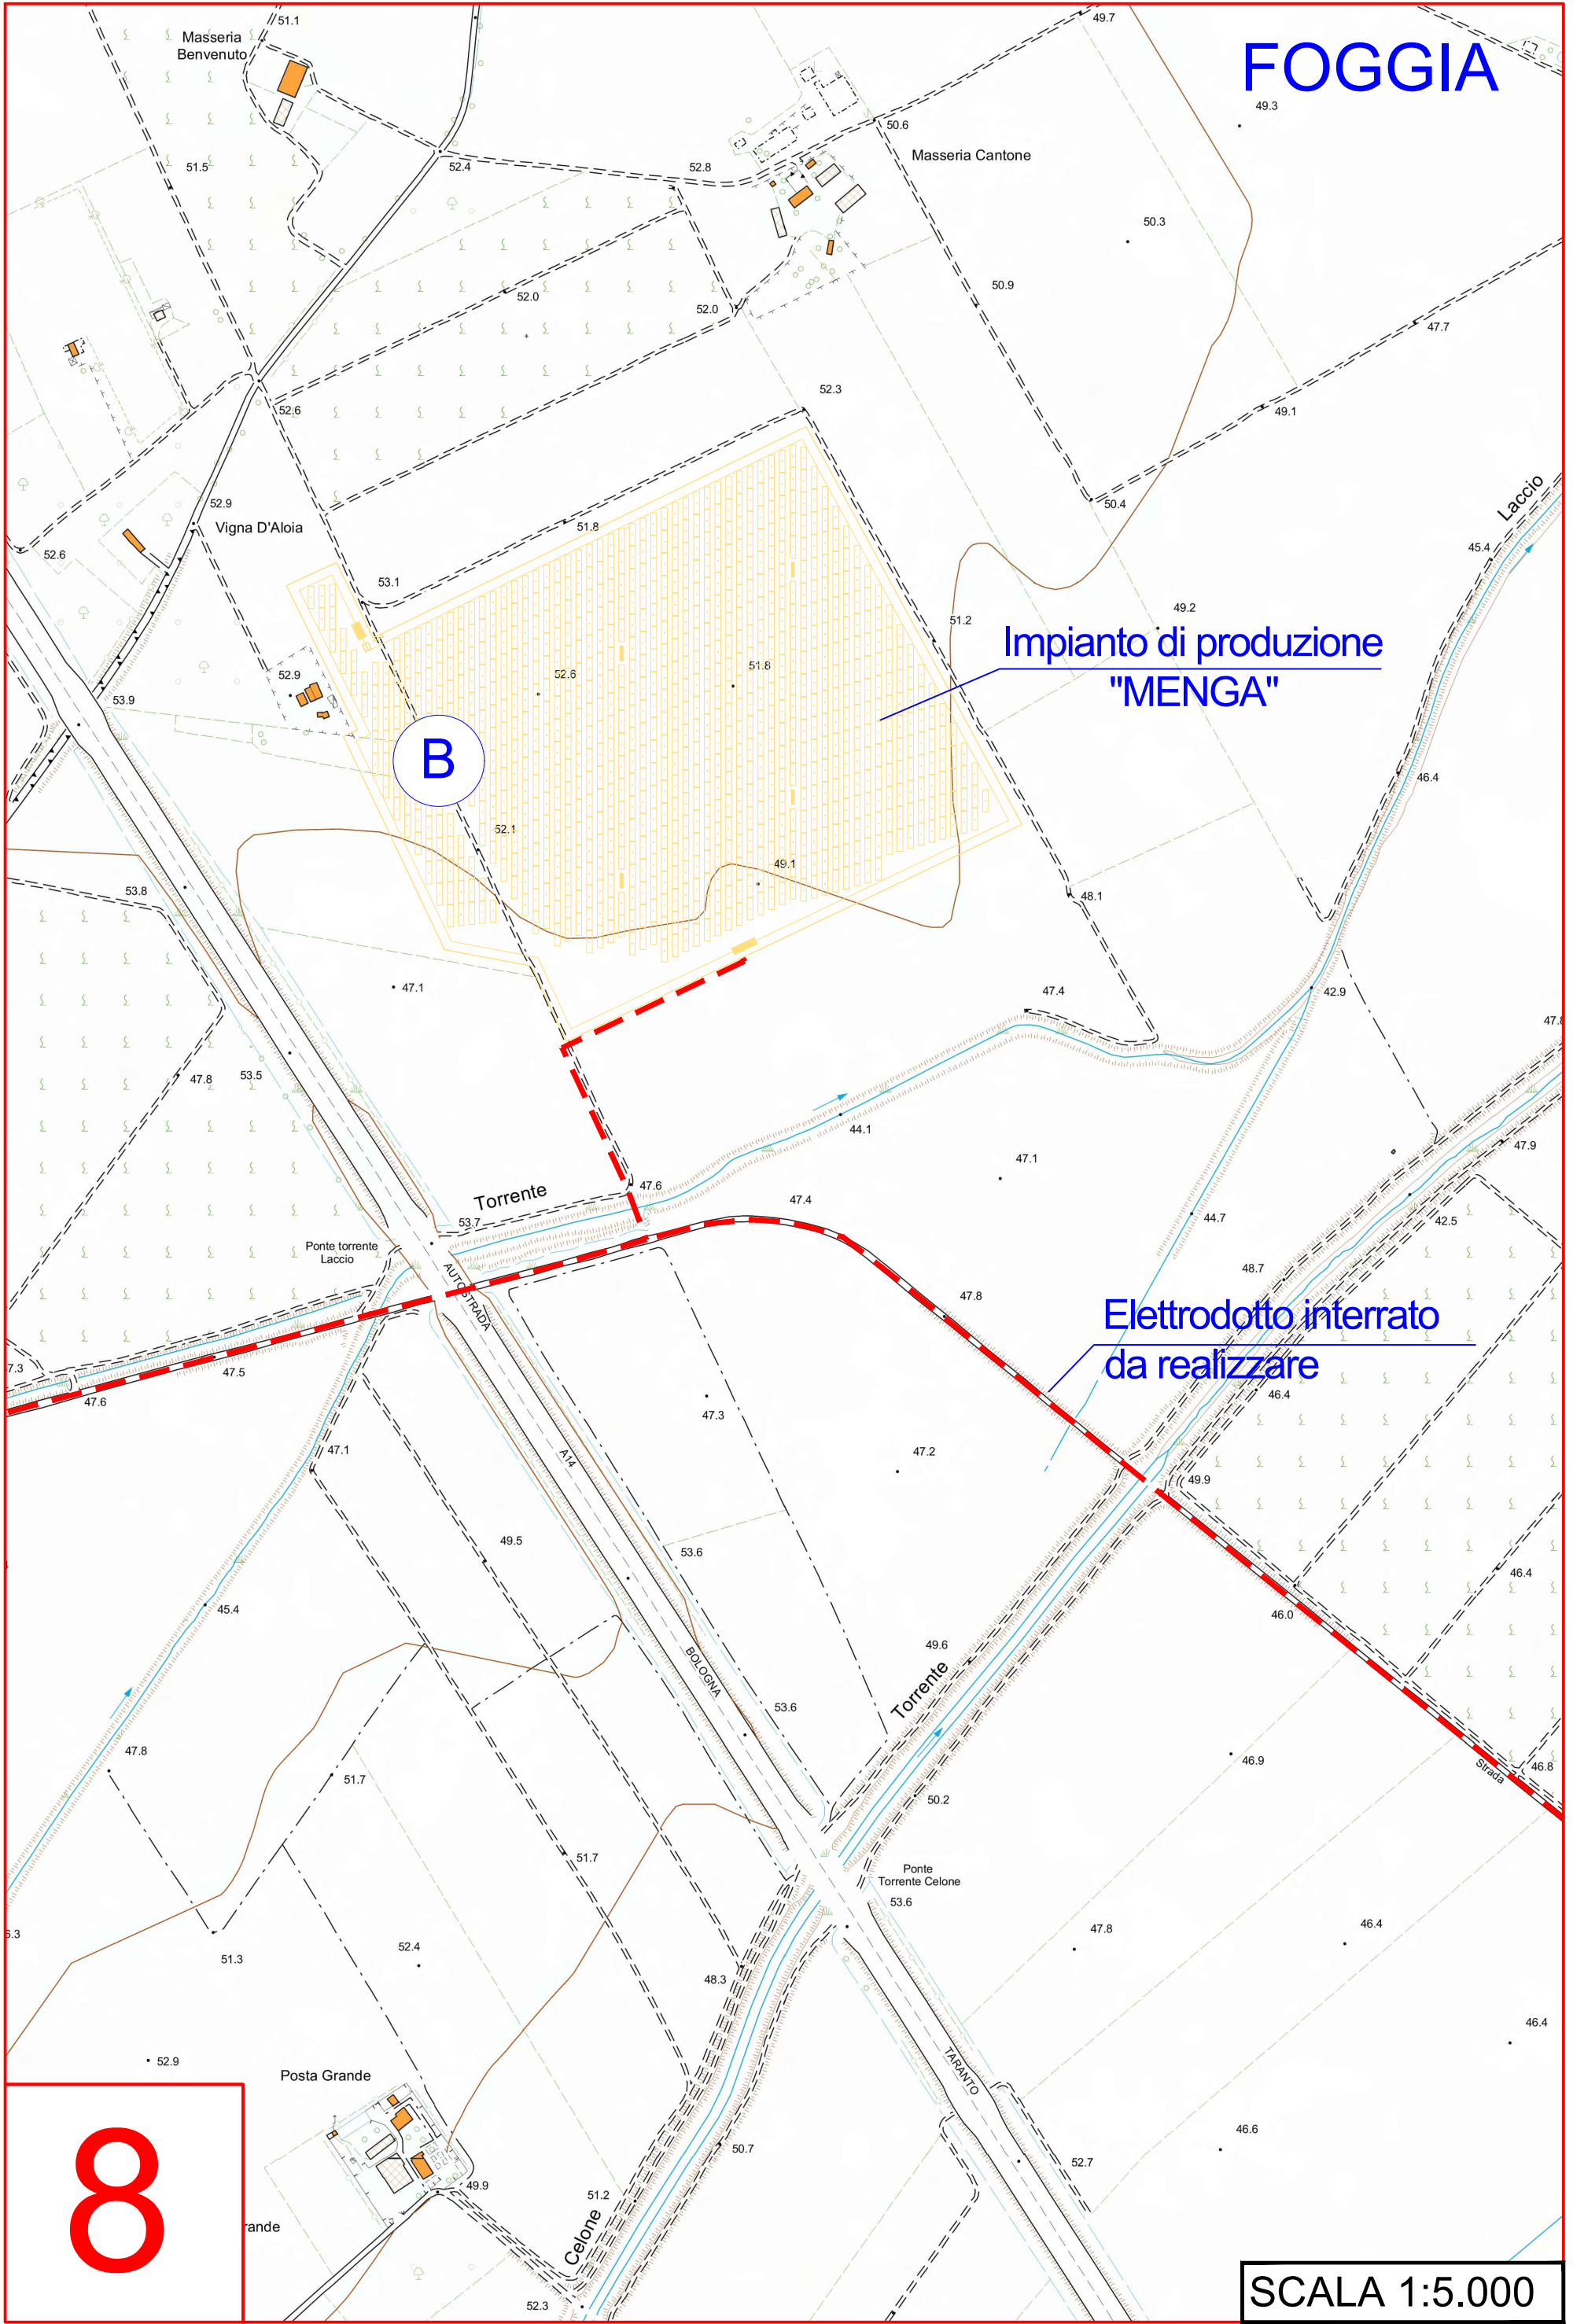

FOGGIA

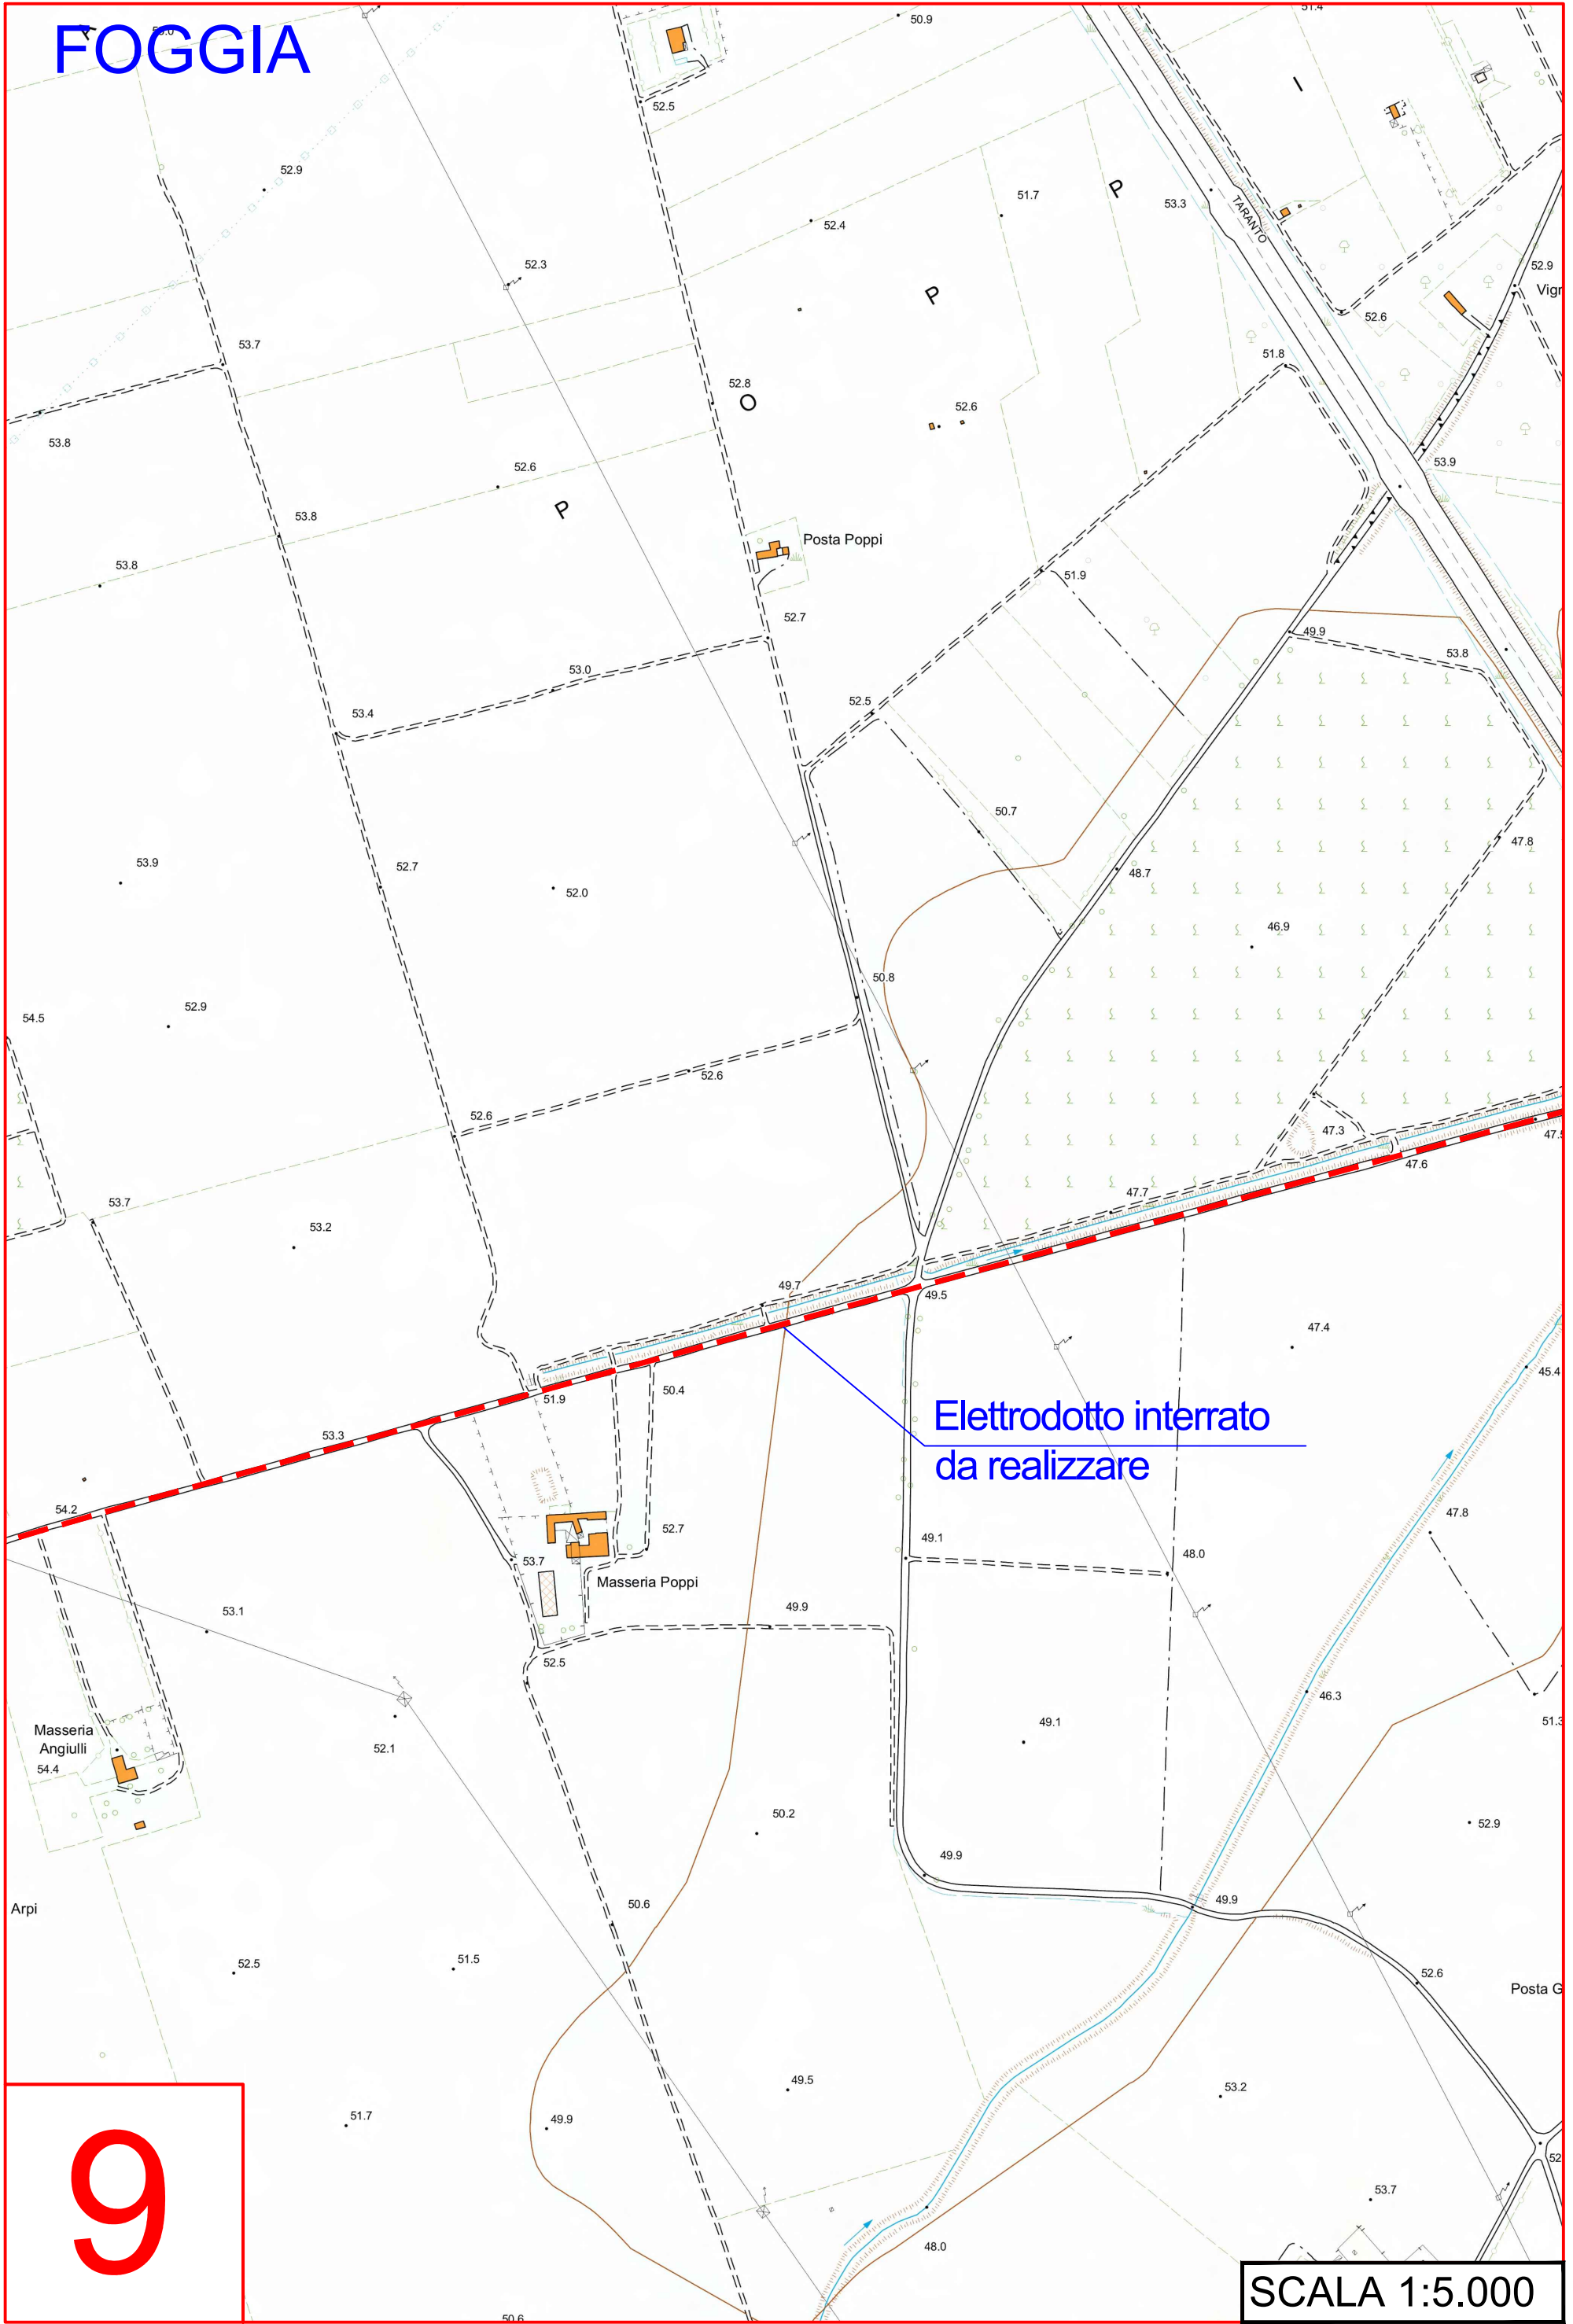


Elettrodoto interrato
da realizzare

9

SCALA 1:5.000

FOGGIA

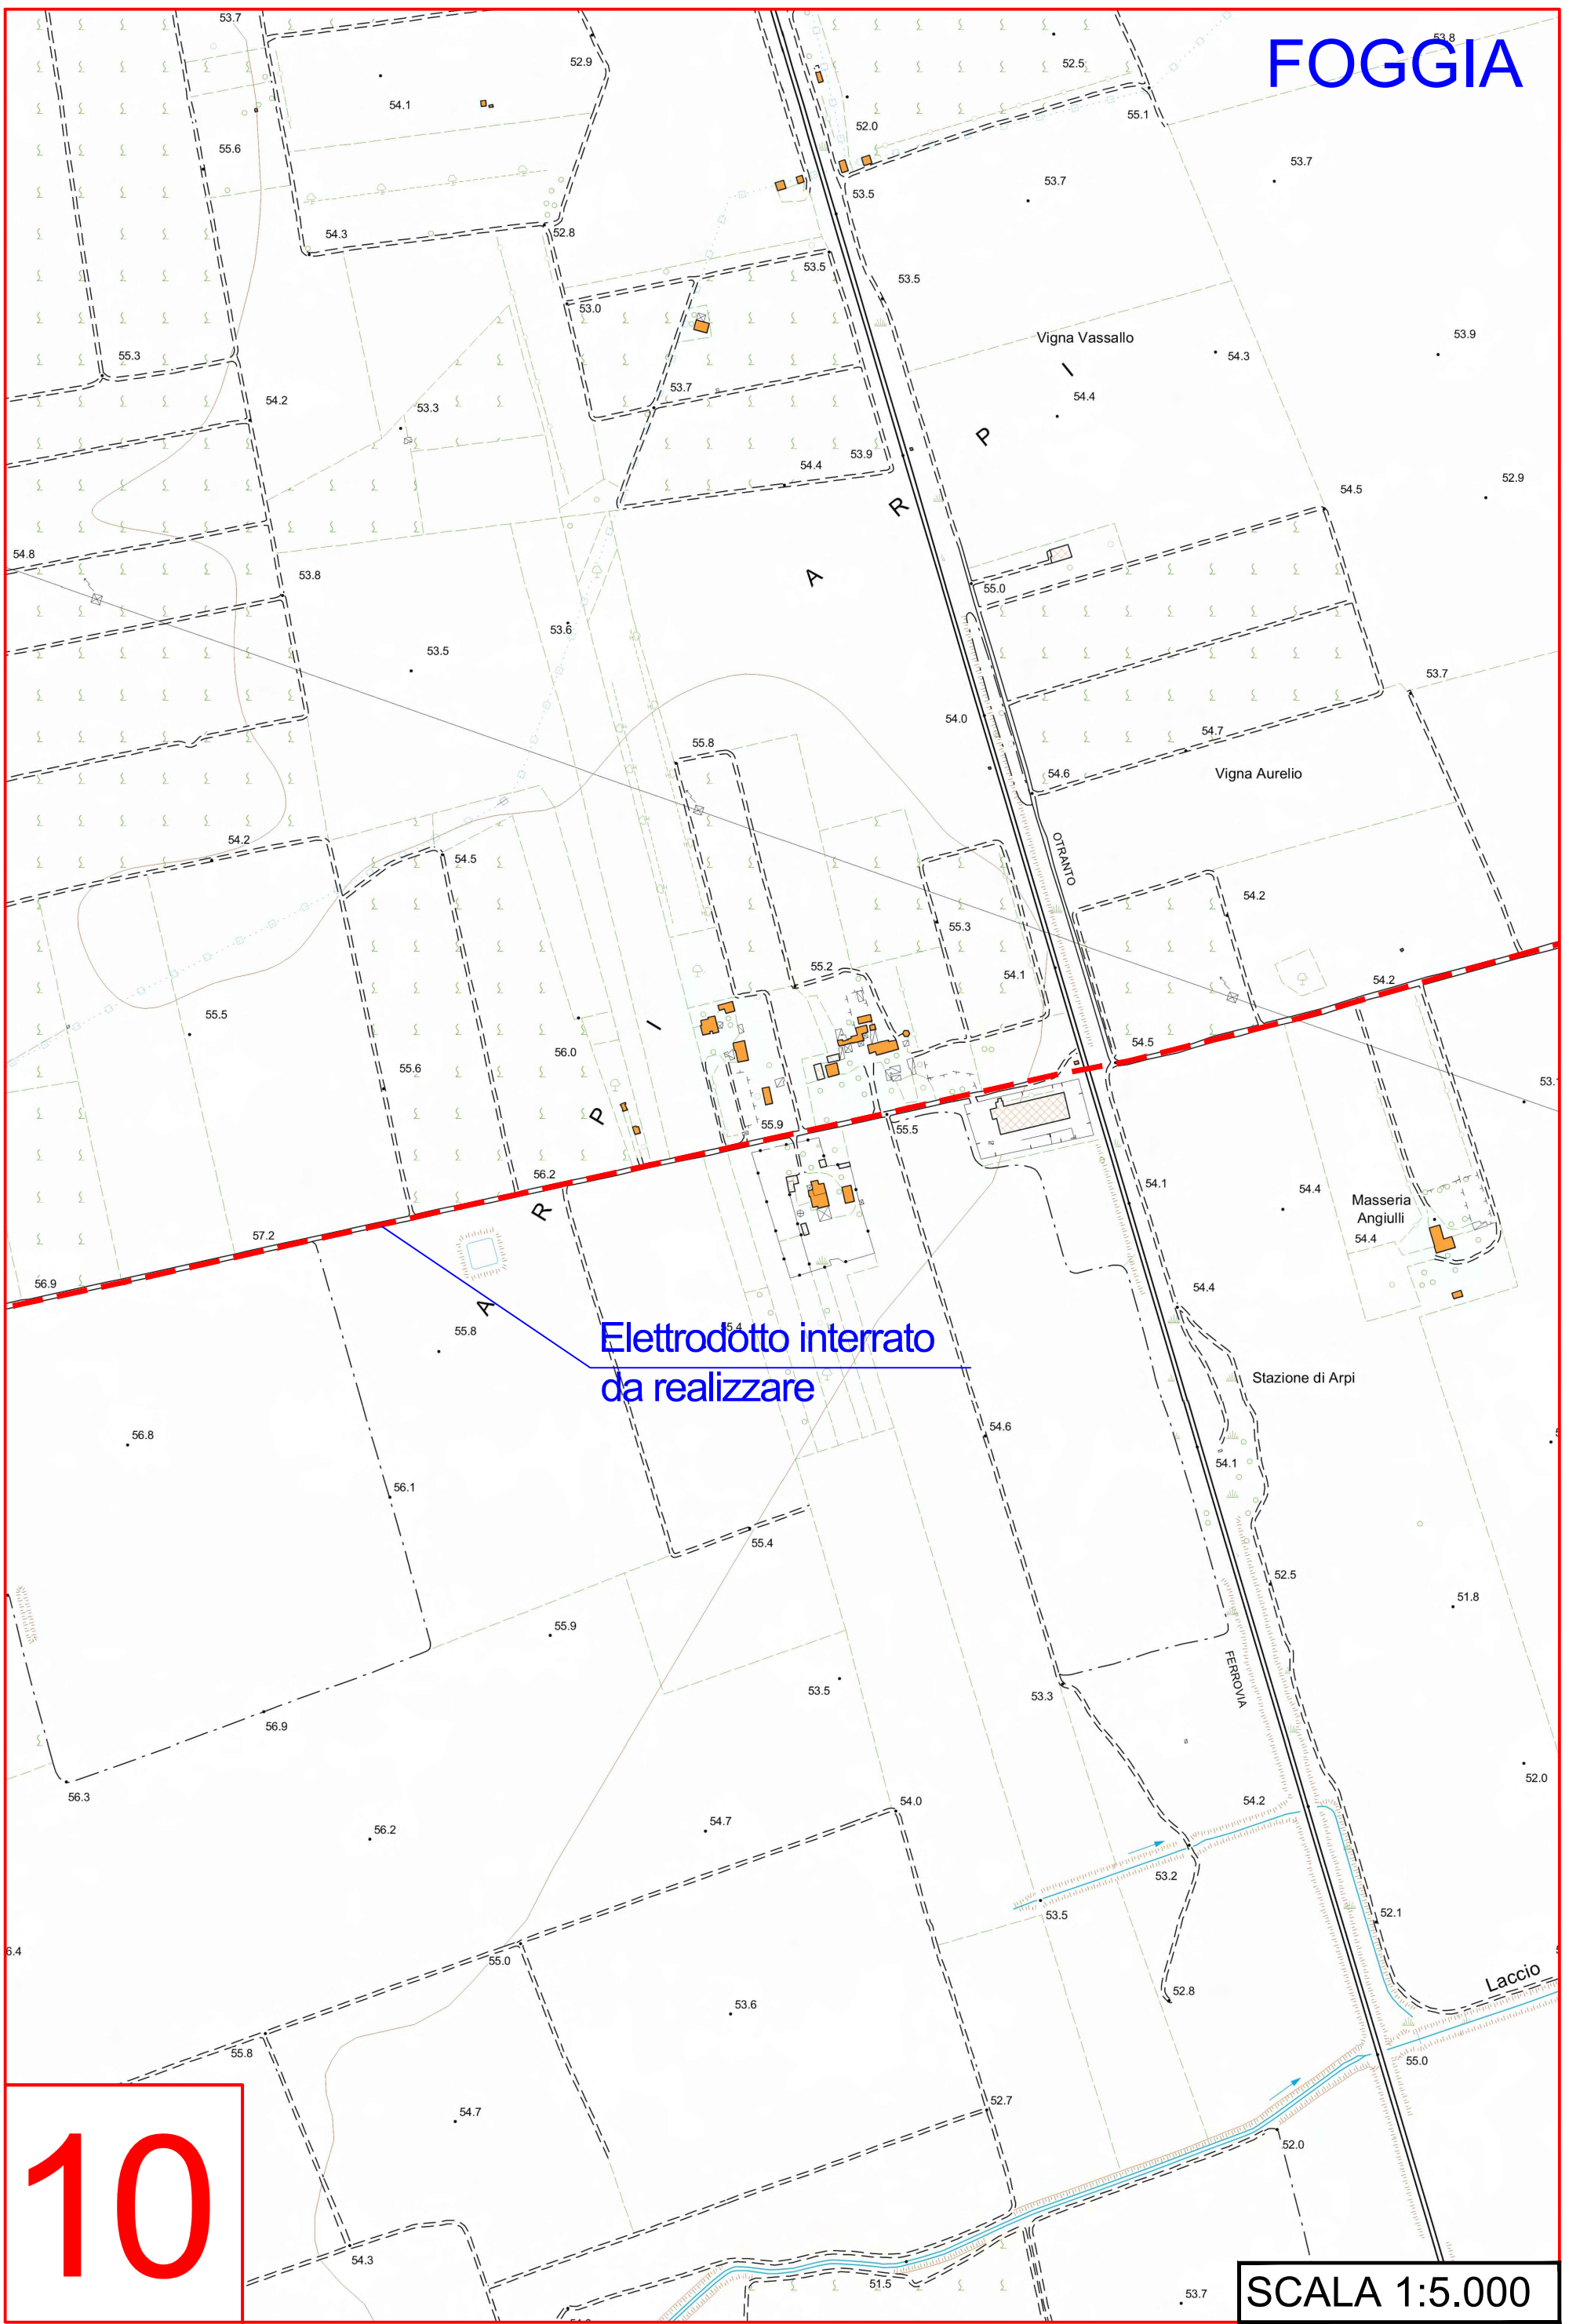


Elettrodotta interrato
da realizzare

10

SCALA 1:5.000

FOGGIA

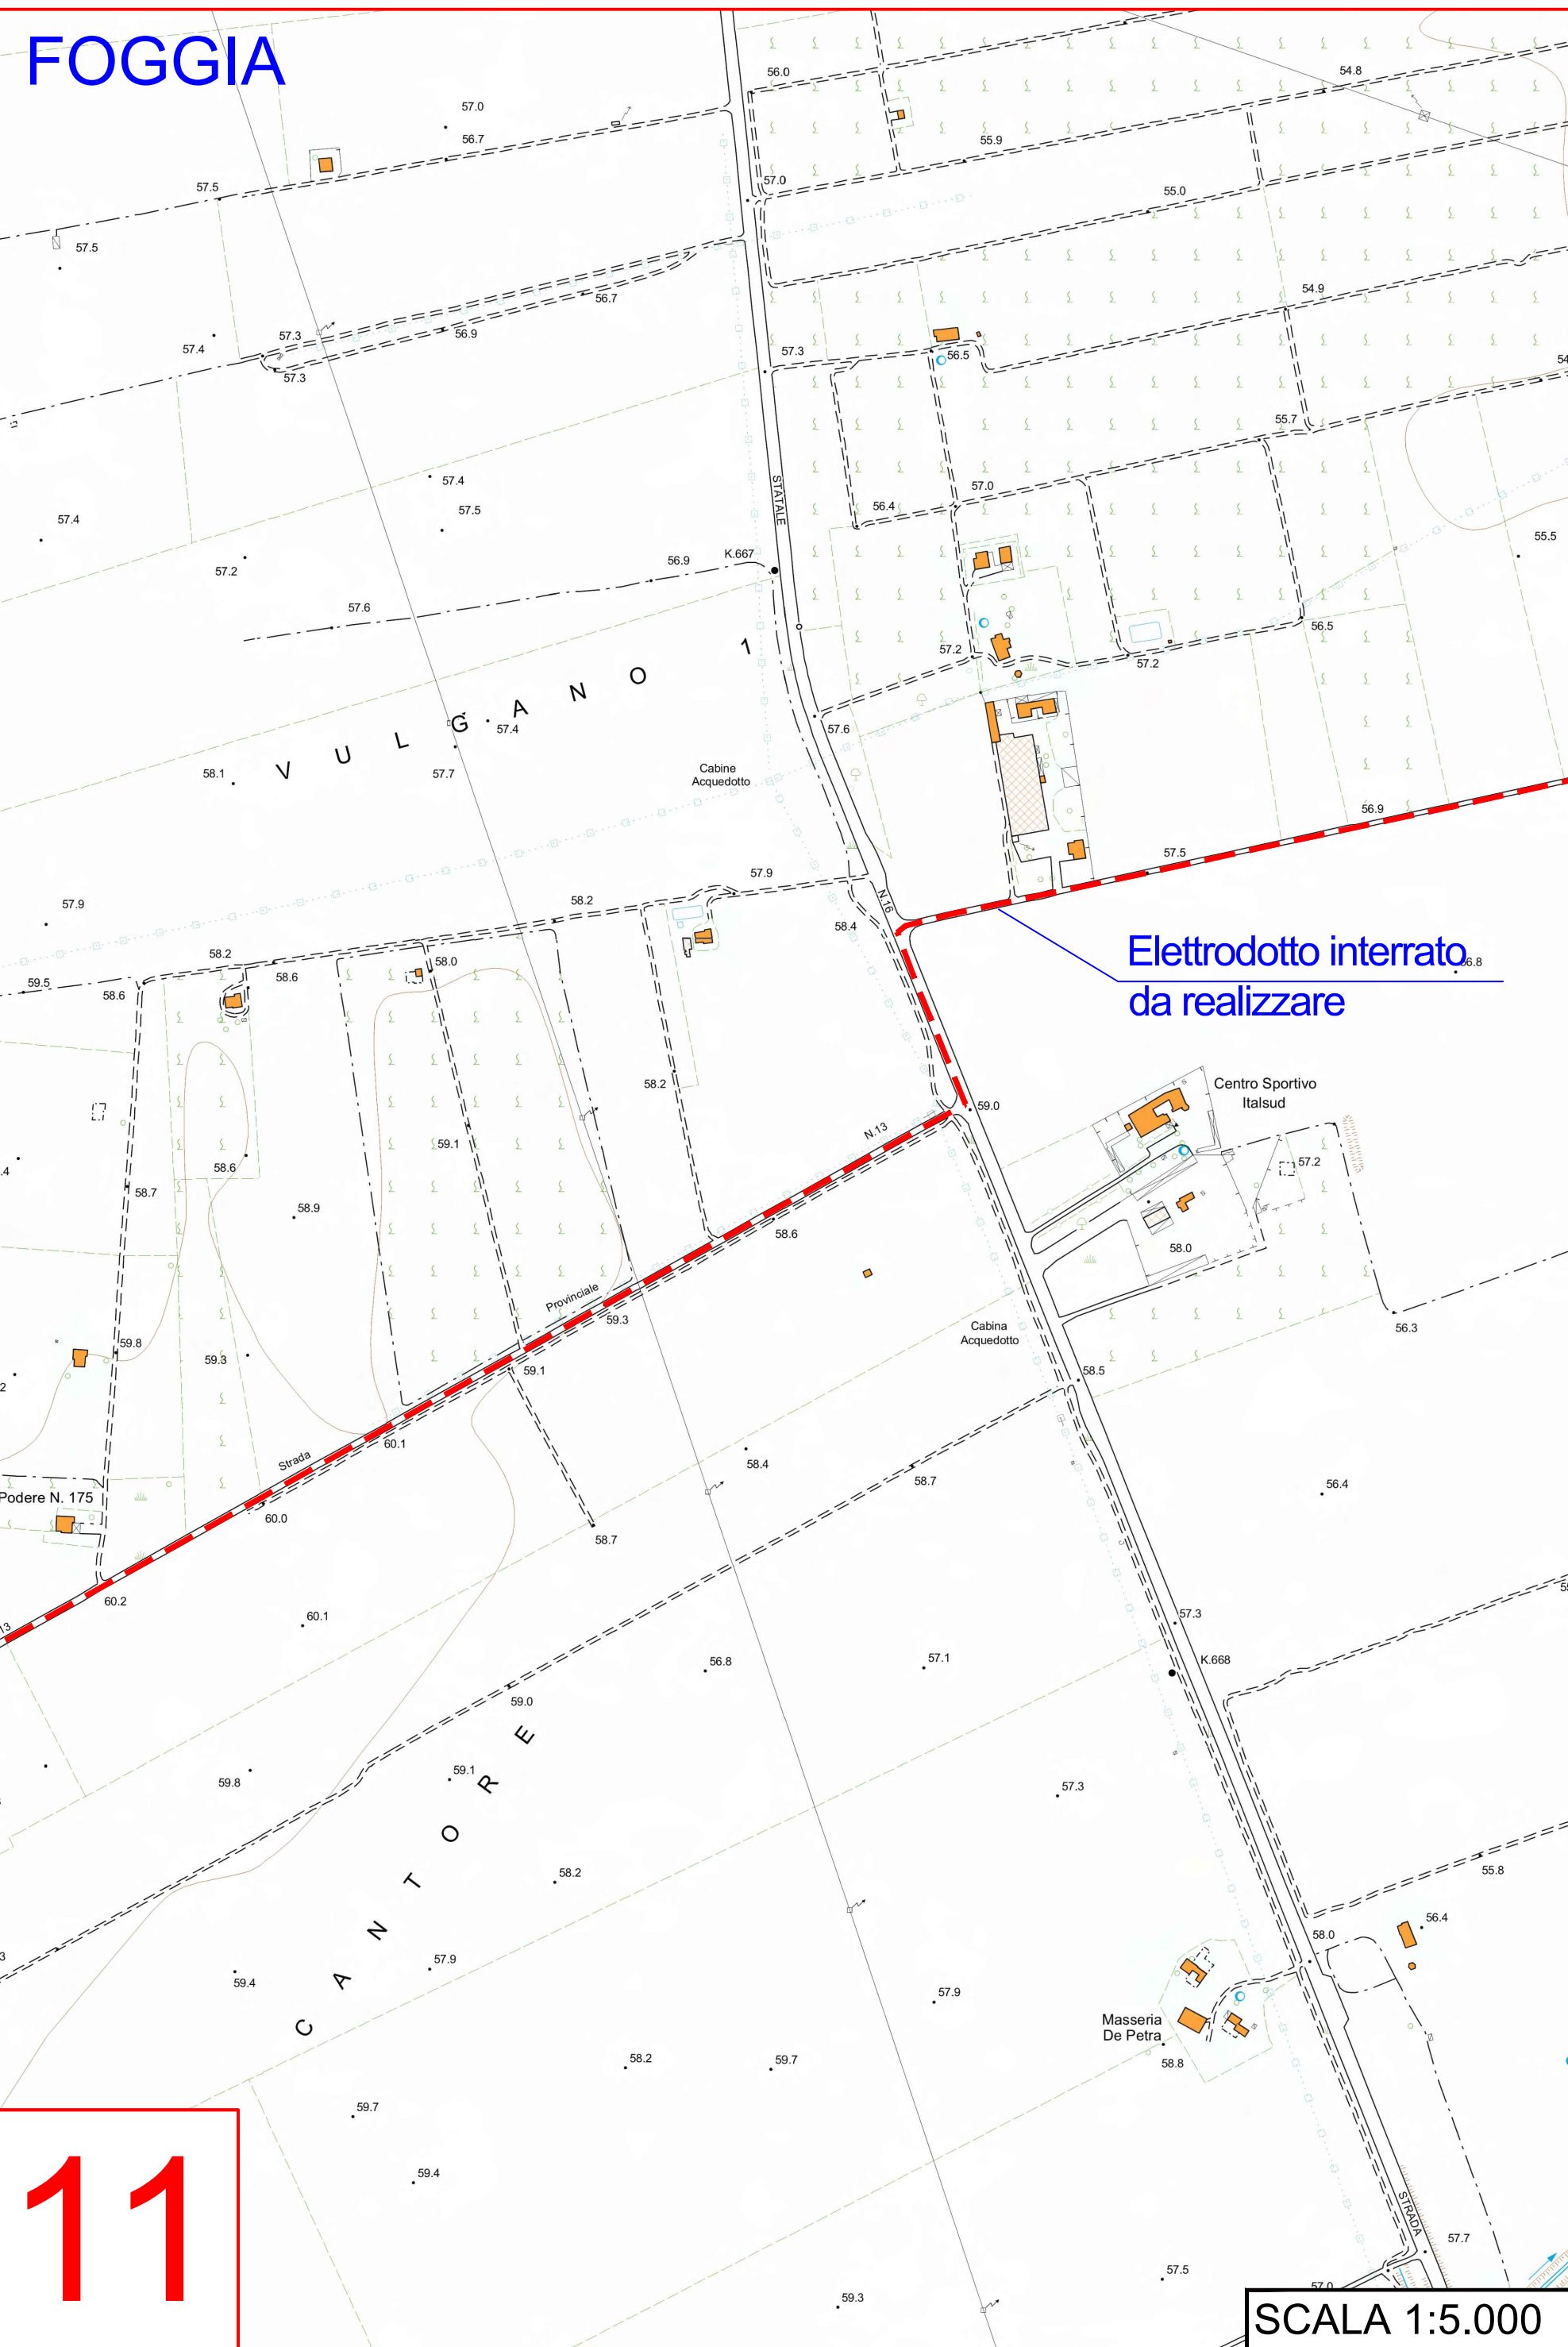


Elettrodoto interrato
da realizzare

11

SCALA 1:5.000

FOGGIA

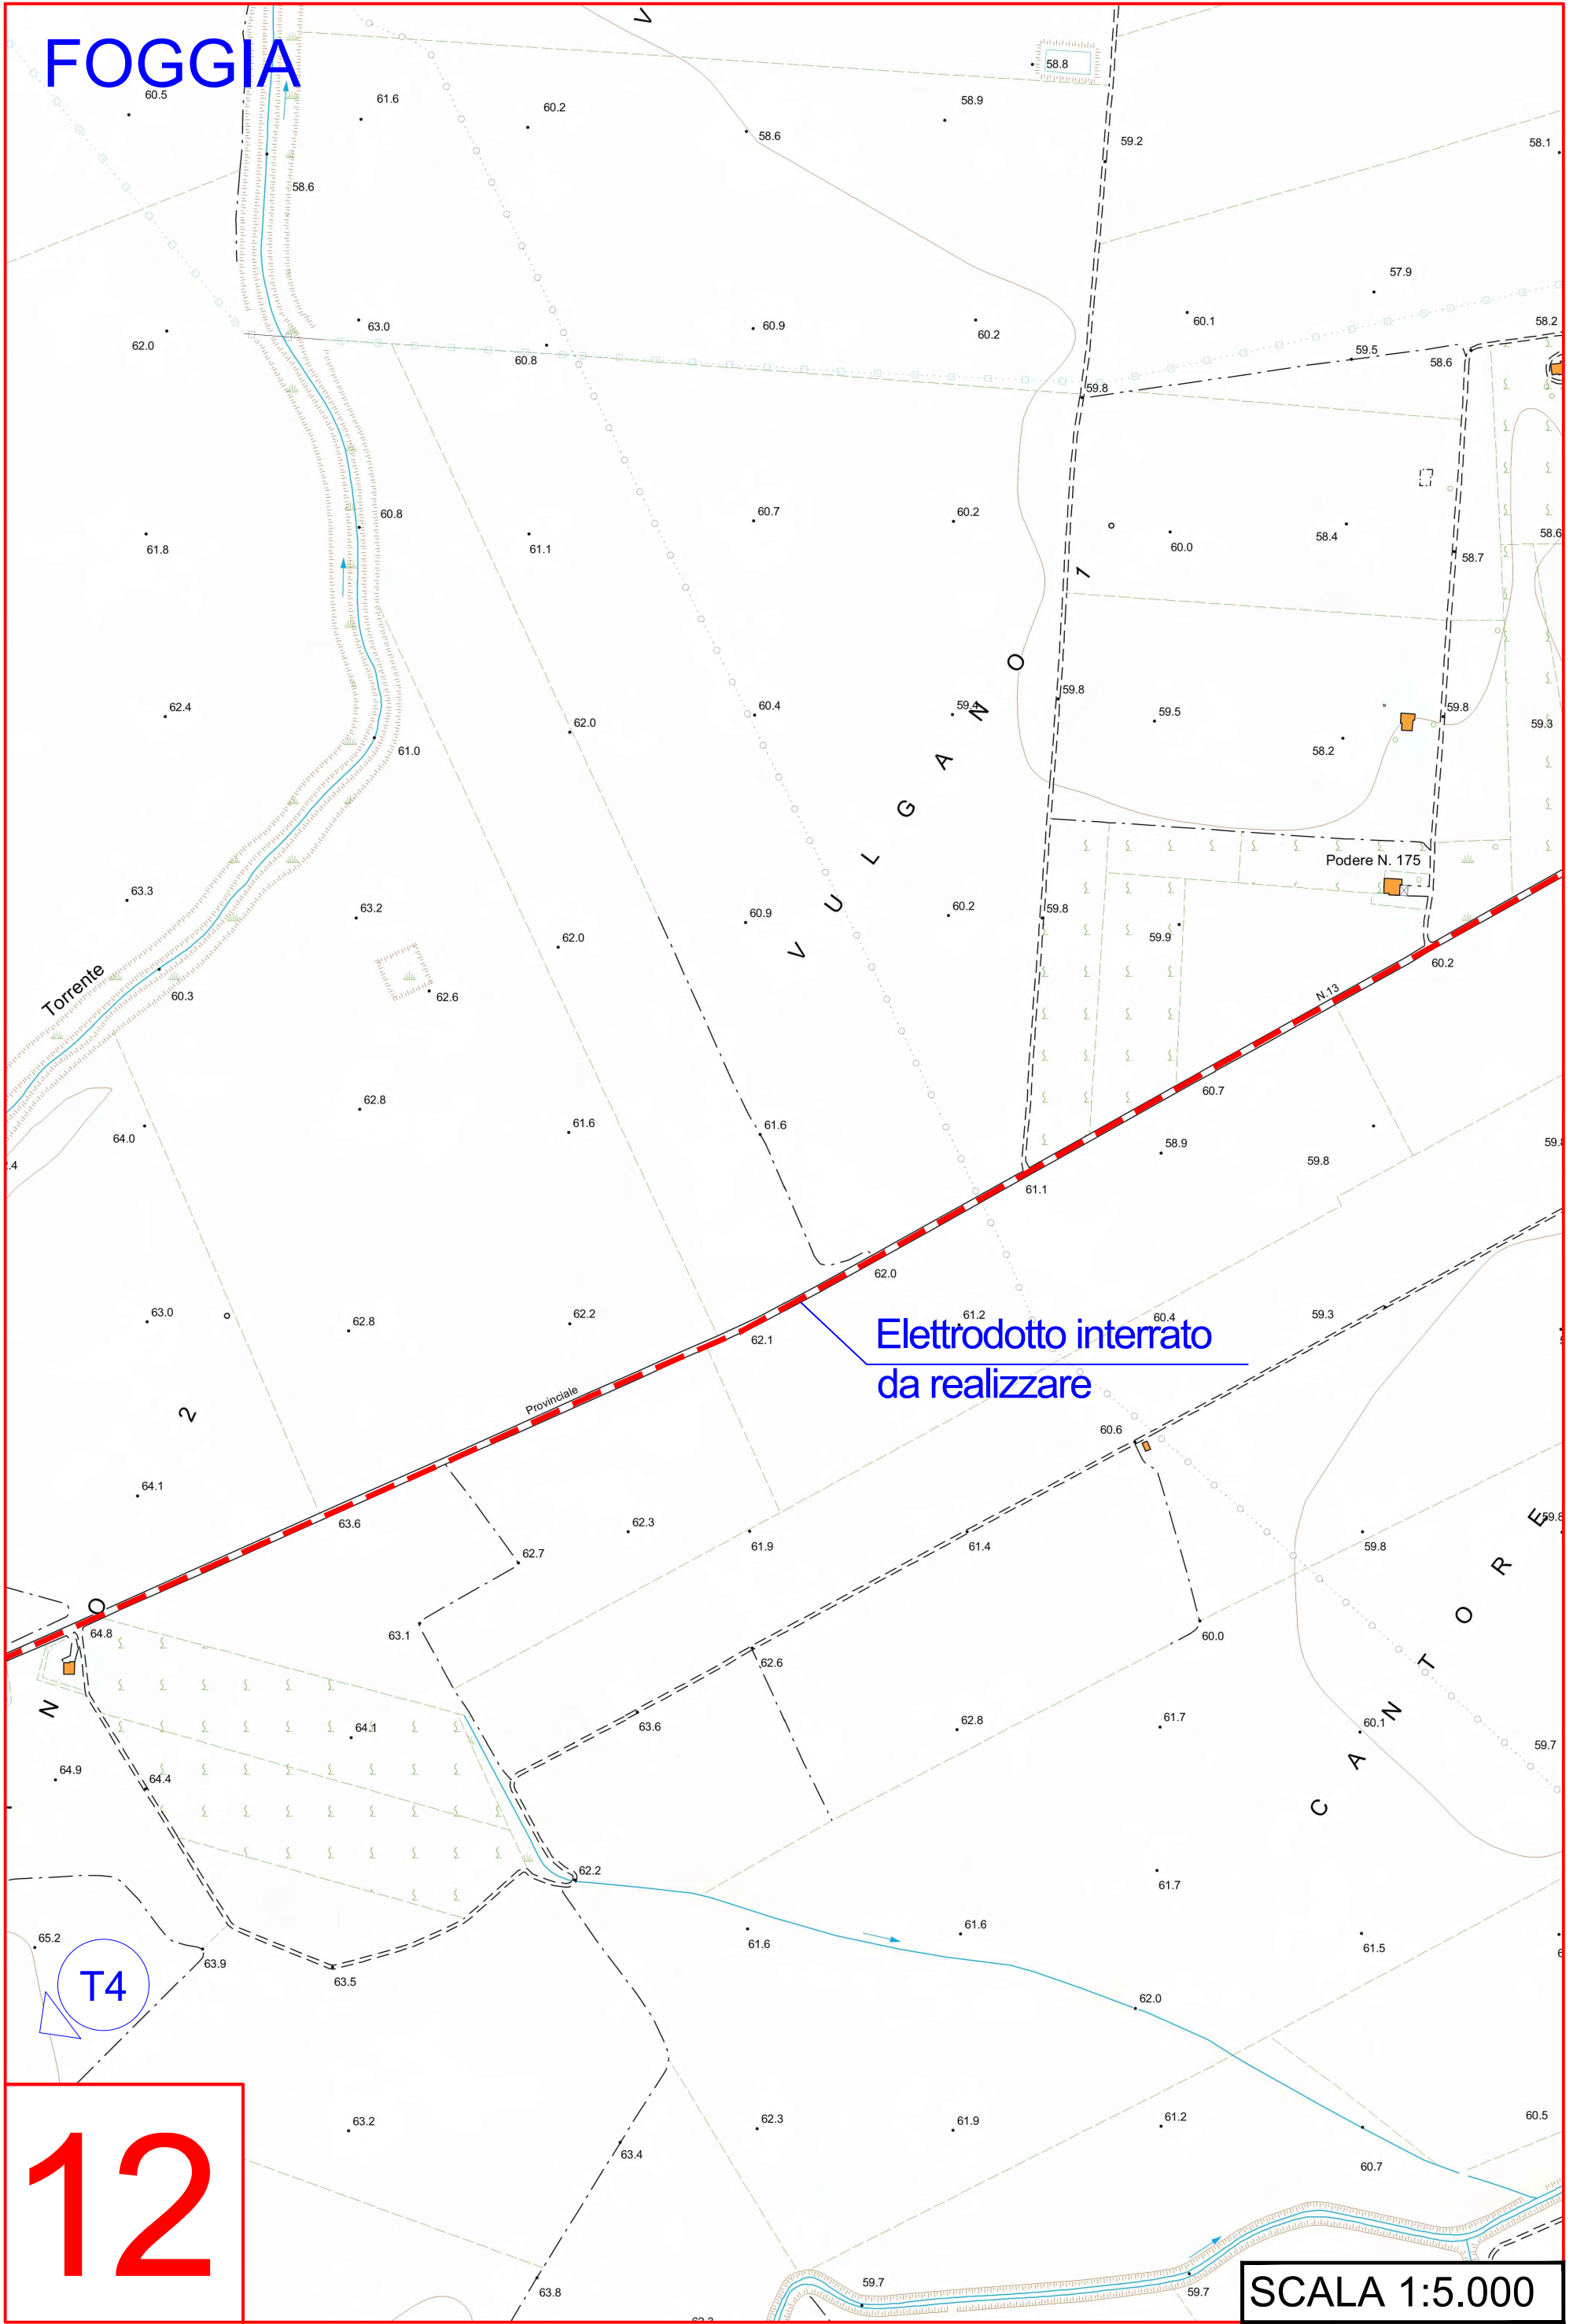

Elettrodotto interrato
da realizzare

T4

12

SCALA 1:5.000

FOGGIA

Masseria Caduto

Elettrodotto interrato da realizzare


Estremo S.E. della Base Geodetica

LUCERA


13

T4

SCALA 1:5.000

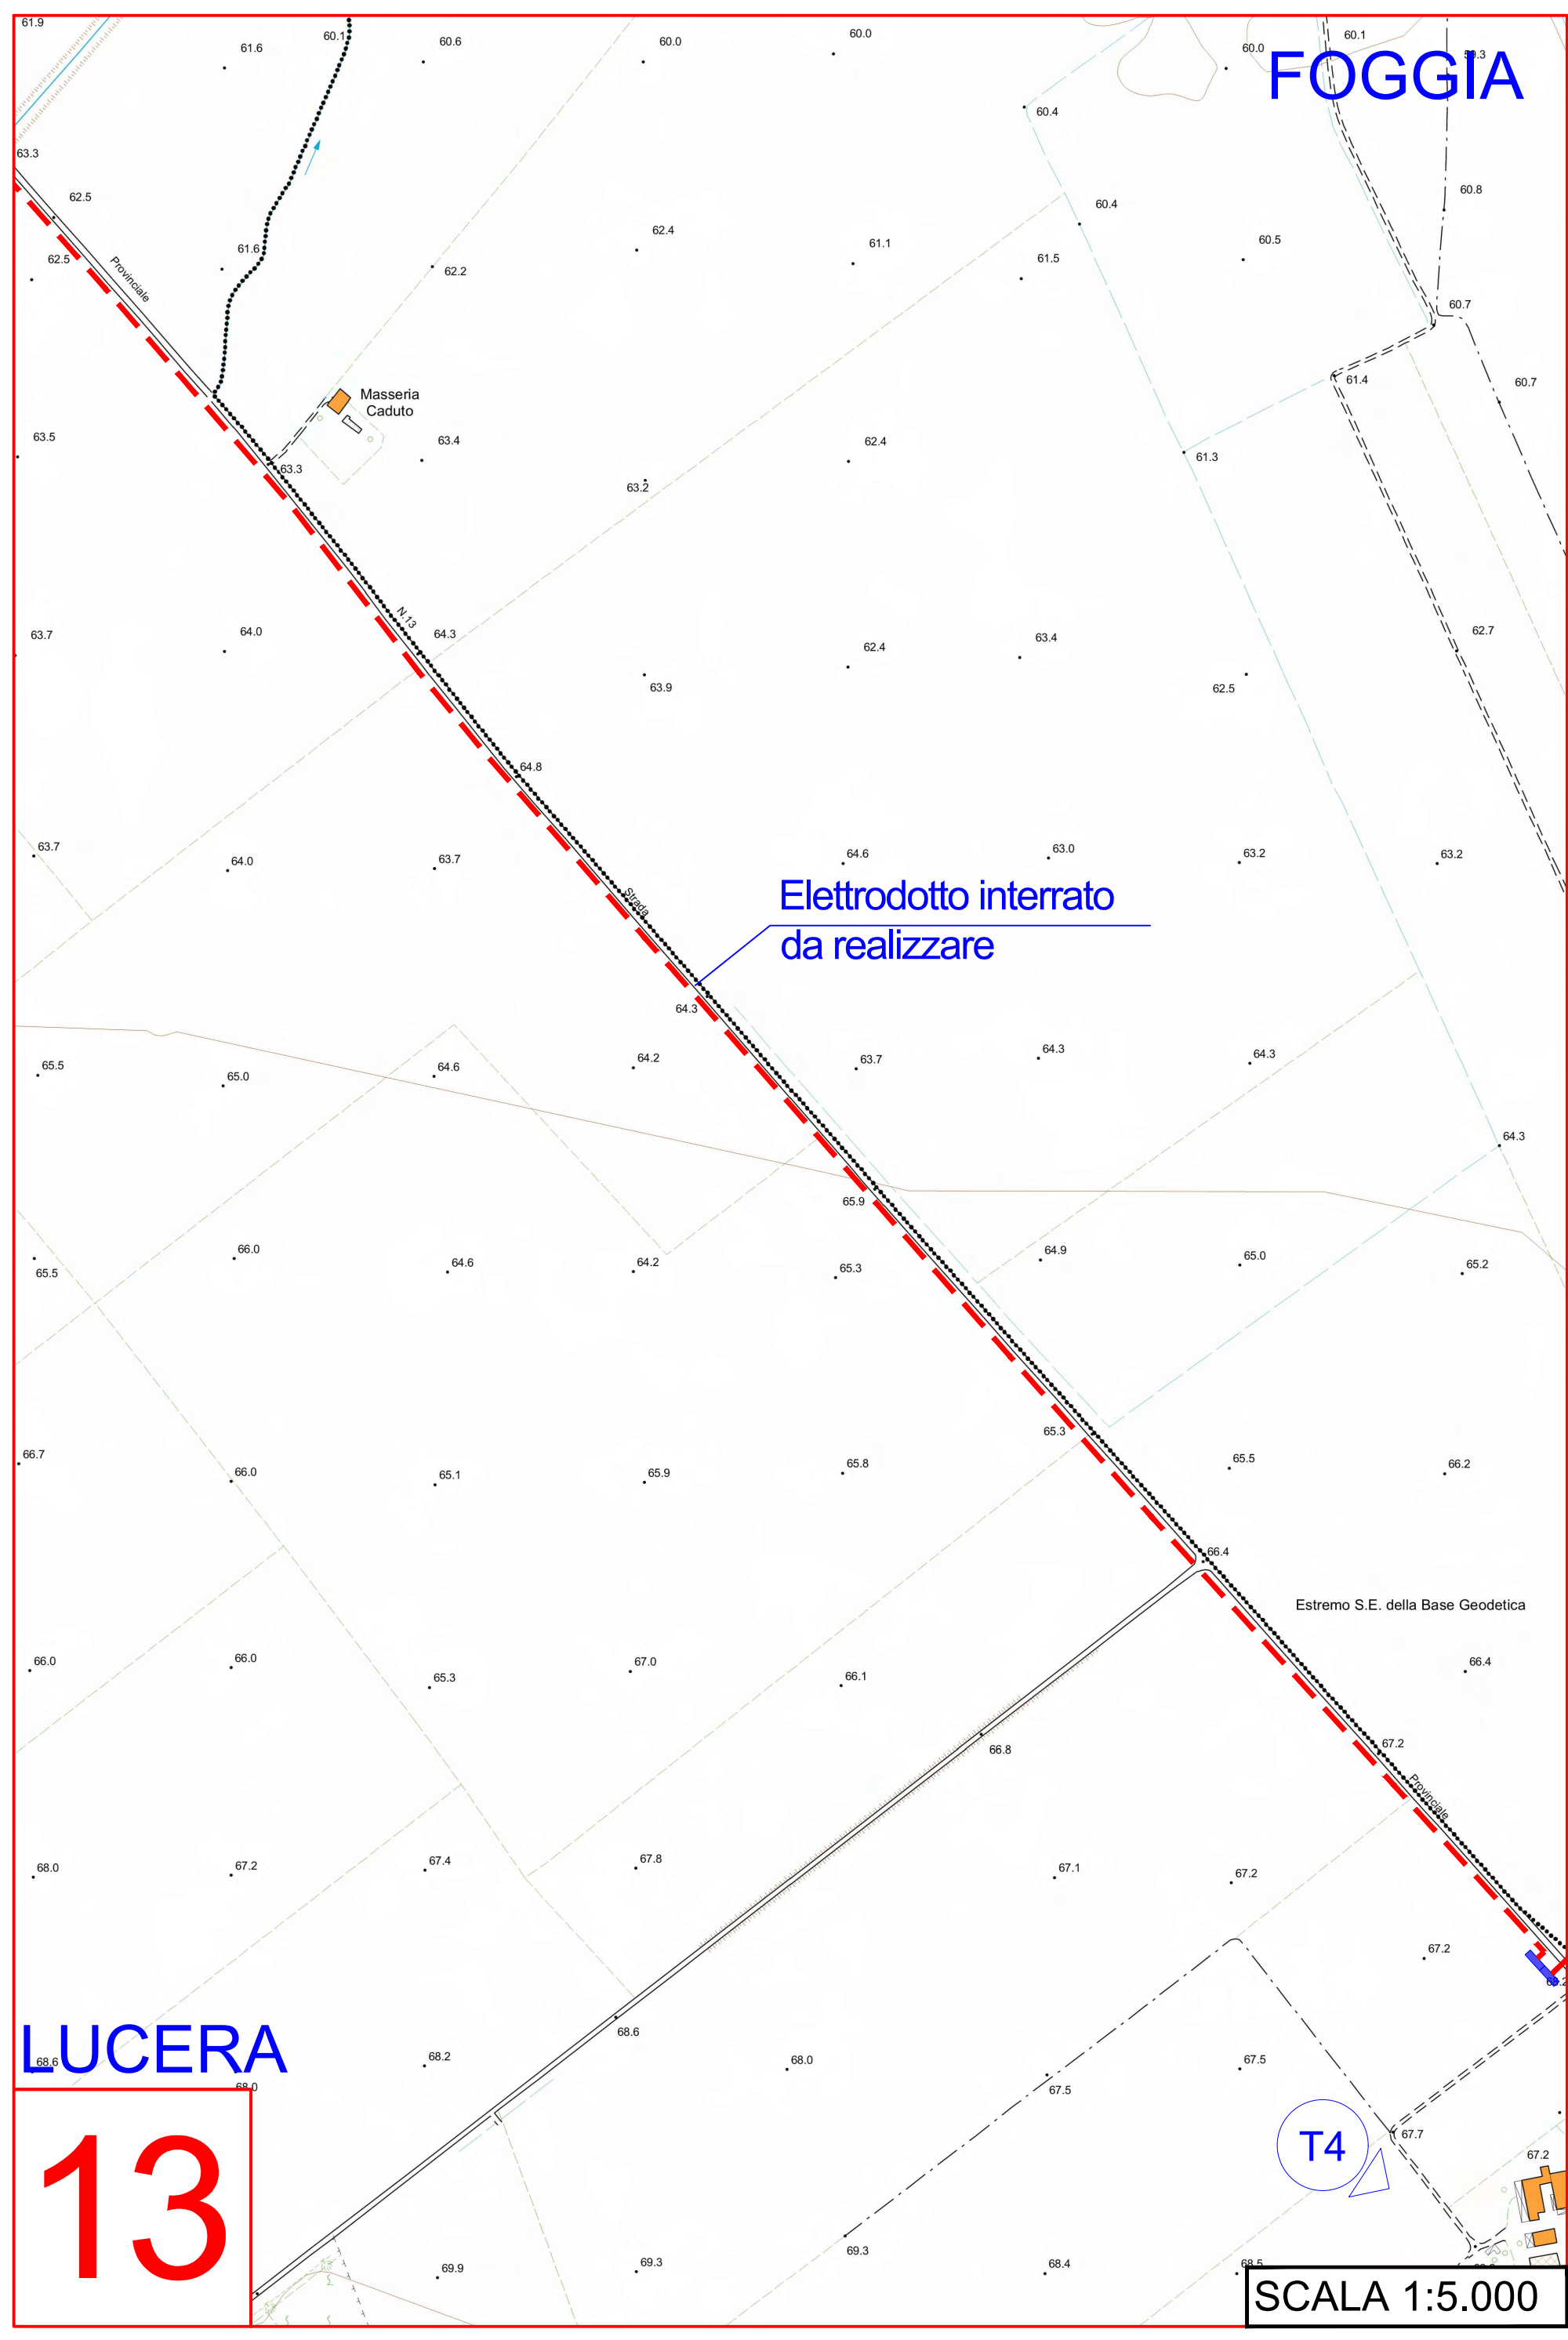

LUCERA

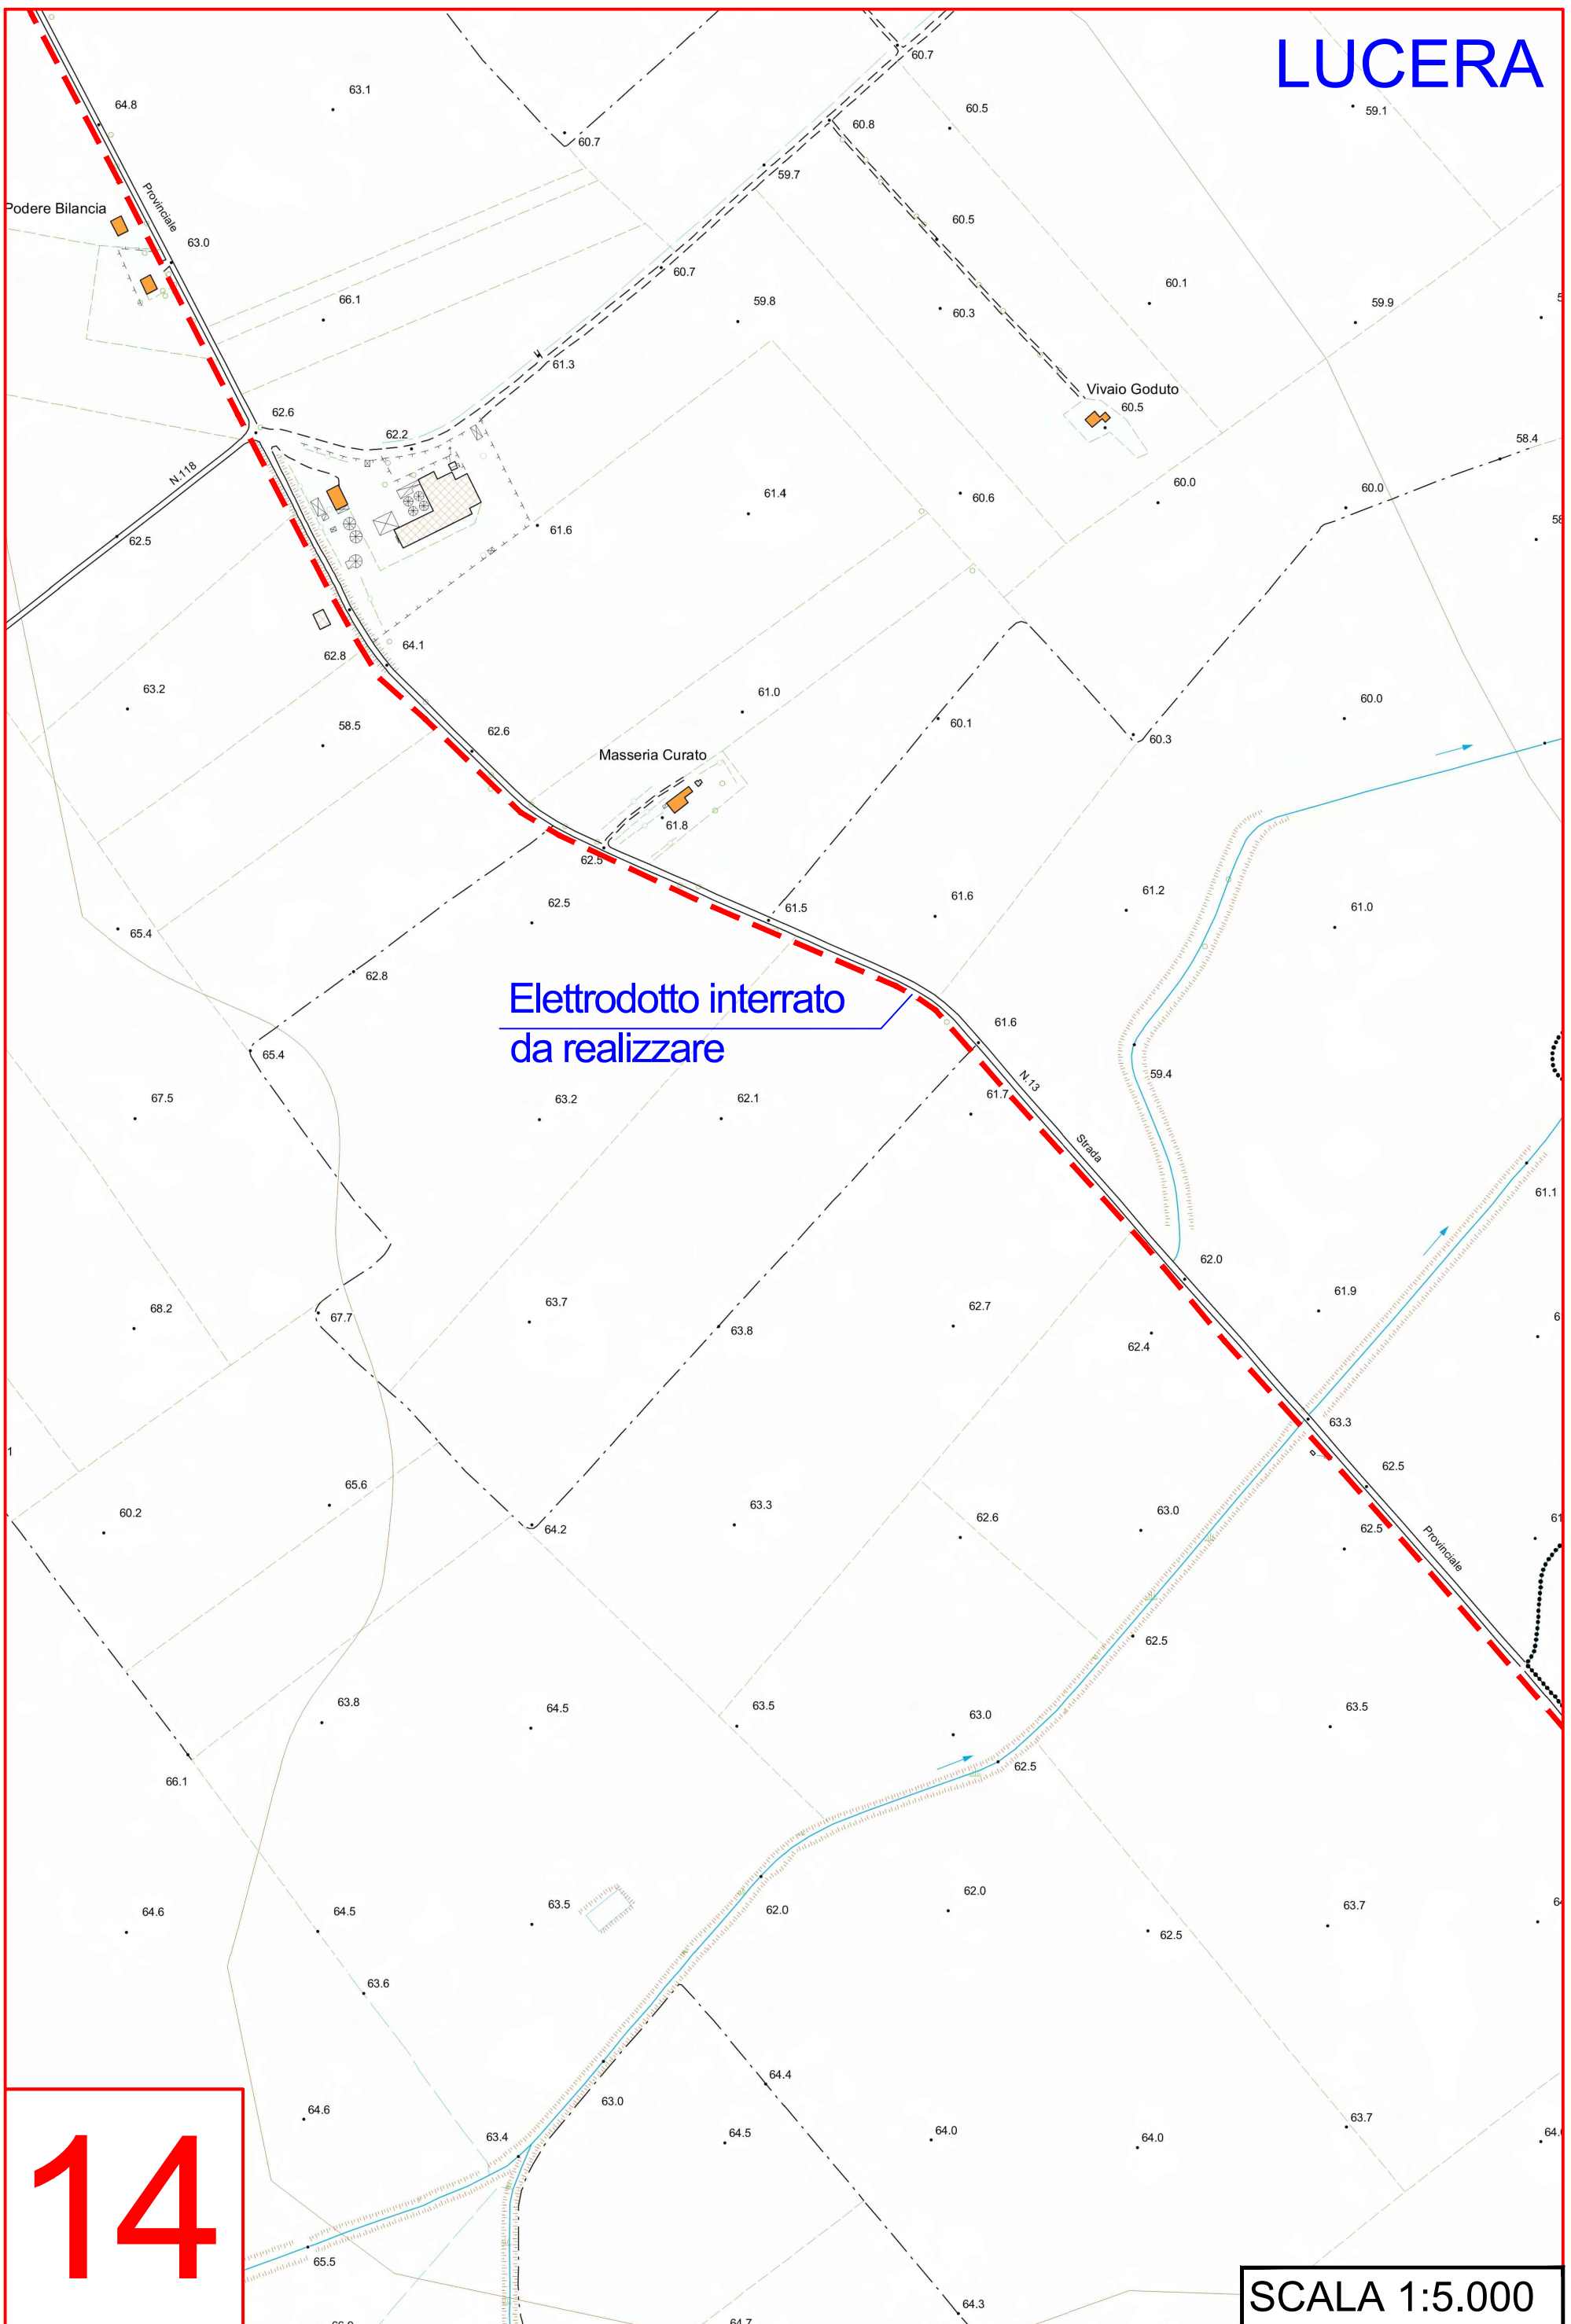

14

SCALA 1:5.000

LUCERA

"SE BENESTARIATA"
380/150 kV
da realizzare

Ampliamento
SE 36 kV

Cabina di raccolta
da realizzare

Elettrodotto interrato
da realizzare

15

SCALA 1:5.000

