




**Posa di n°1 cavo su Strada Asfaltata**  
Particolare del cunicolo (scala 1:20)  
Quote in metri

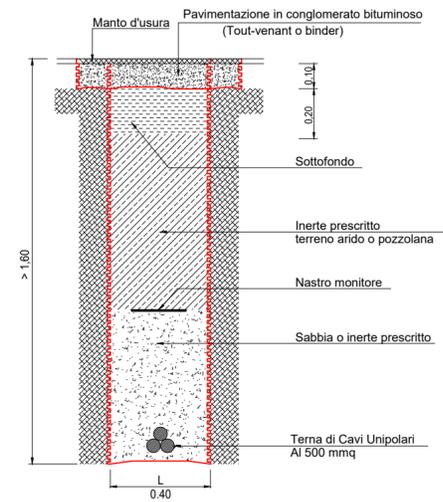


**Posa di n°2 cavi su Strada Asfaltata**  
Particolare del cunicolo (scala 1:20)  
Quote in metri

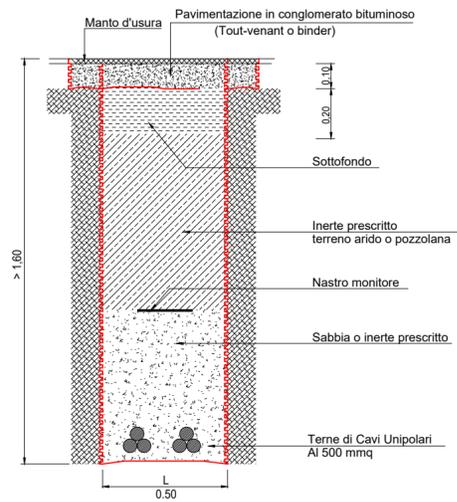


**Posa di n°3 cavi su Strada Asfaltata**  
Particolare del cunicolo (scala 1:20)  
Quote in metri

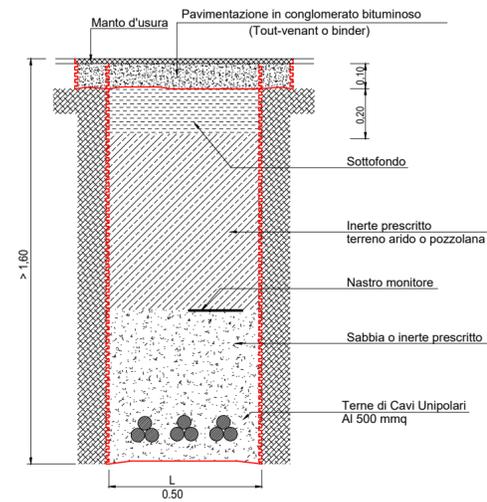


**Posa di n°6 cavi su Strada Asfaltata**  
Particolare del cunicolo (scala 1:20)  
Quote in metri

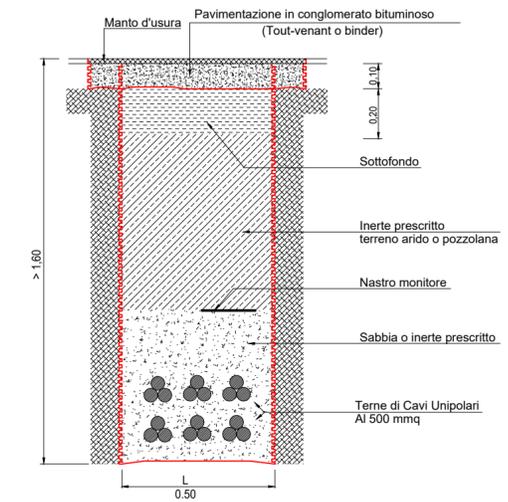


**Posa di n°1 cavo su Terreno/Sterro**  
Particolare del cunicolo (scala 1:20)  
Quote in metri

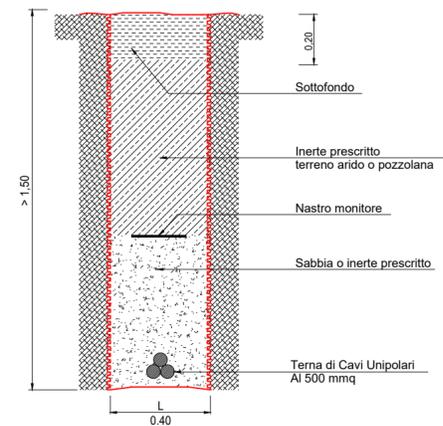


**Posa di n°2 cavi su Terreno/Sterro**  
Particolare del cunicolo (scala 1:20)  
Quote in metri

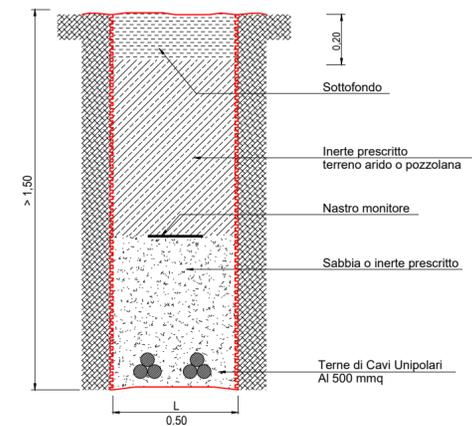


**Posa di n°3 cavi su Terreno/Sterro**  
Particolare del cunicolo (scala 1:20)  
Quote in metri

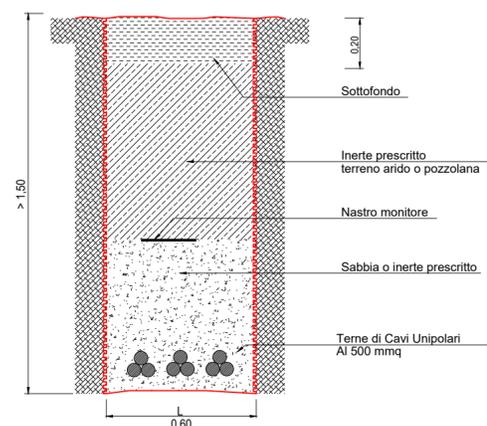

**Posa di n°6 cavi su Terreno/Sterro**  
Particolare del cunicolo (scala 1:20)  
Quote in metri

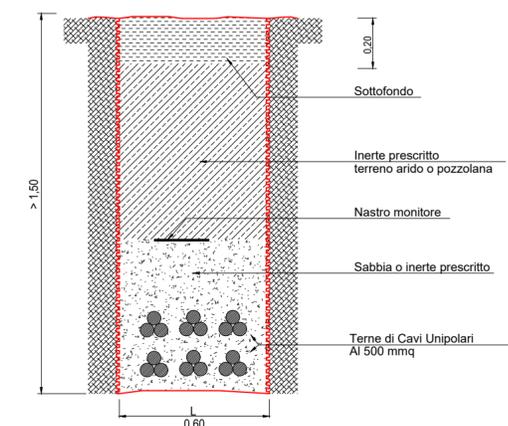

ESEMPIO DI UTILIZZO DELLA MACCHINA T.O.C. PER LA REALIZZAZIONE DELLA TRIVELLAZIONE TRASVERSALE ( SEZIONE CAVIDOTTO )

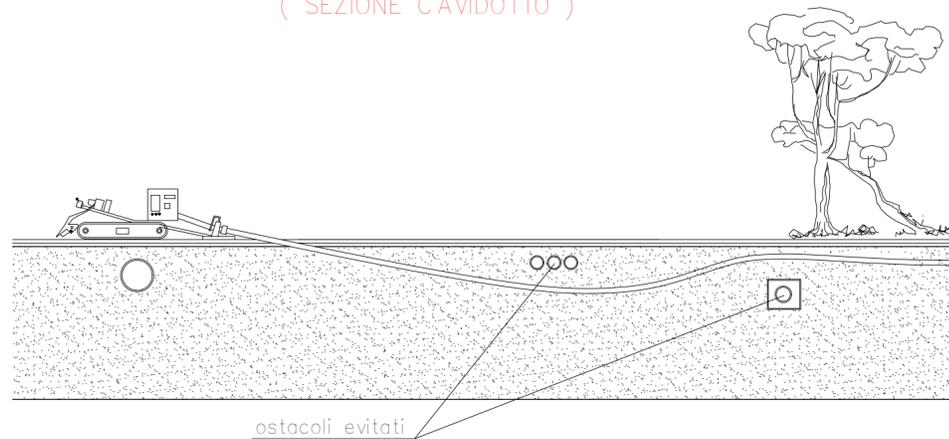

REV.	DESCRIZIONE	DISEGNI.	CONTROL.	APPROV.	DATA
0	-		CP	LC	12/2022

**Montana**  
Montana S.p.A  
Via Carlo Angelo Fumagalli, 6  
20143 Milano  
Tel. +39.02.54118173  
Fax +39.02.54129690  
www.montanambiente.com  
P.IVA 10414270156  
Cap. Soc. 600.000,00 €  
Milano (sede certificata ISO) | Brescia | Palermo | Cagliari | Roma

Committente  
**SOLAR CAPITAL 1 S.R.L.**

Progettisti  
ING. LAURA CONTI  
Iscritta all'Ordine degli Ingegneri della Provincia di Pavia al n. 1726

Oggetto  
IMPIANTO FOTOVOLTAICO  
POTENZA NOMINALE 76,77 MWp  
COMUNE DI FOGGIA-LUCERA (FG)

Tavola  
Esecutivi Opere di connessione  
Particolari costruttivi  
N. Tav. **T25**

Ns. Rif. 2748\_5172\_FL\_VIA\_T25\_Rev0\_ Particolari costruttivi  
Scala 1:20

È VIETATA LA RIPRODUZIONE DI QUESTO DOCUMENTO SENZA PREVENTIVA AUTORIZZAZIONE SCRITTA DELLA MONTANA SPA