



Posa di n°3 cavi su Strada Asfaltata

Particolare del cunicolo (scala 1:20)
Quote in metri

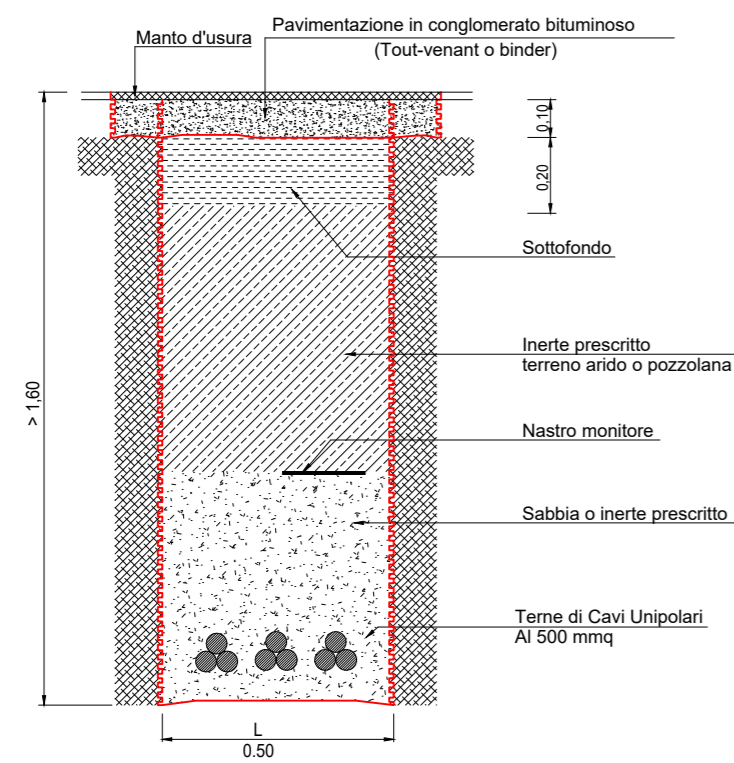


Posa di n°6 cavi su Strada Asfaltata

Particolare del cunicolo (scala 1:20)
Quote in metri

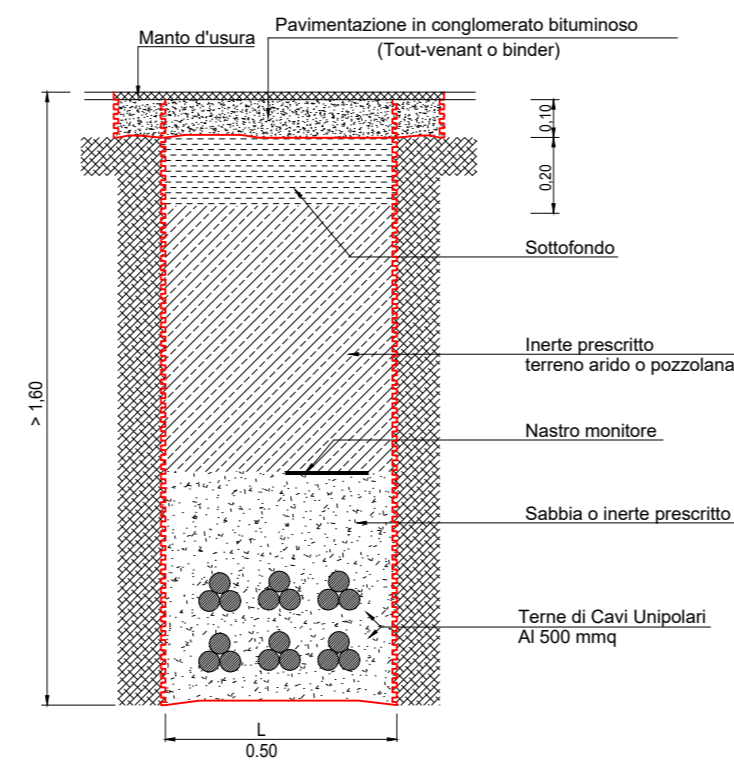


ESEMPIO DI UTILIZZO DELLA MACCHINA T.O.C. PER LA REALIZZAZIONE DELLA TRIVELLAZIONE TRASVERSALE (SEZIONE CAVIDOTTO)

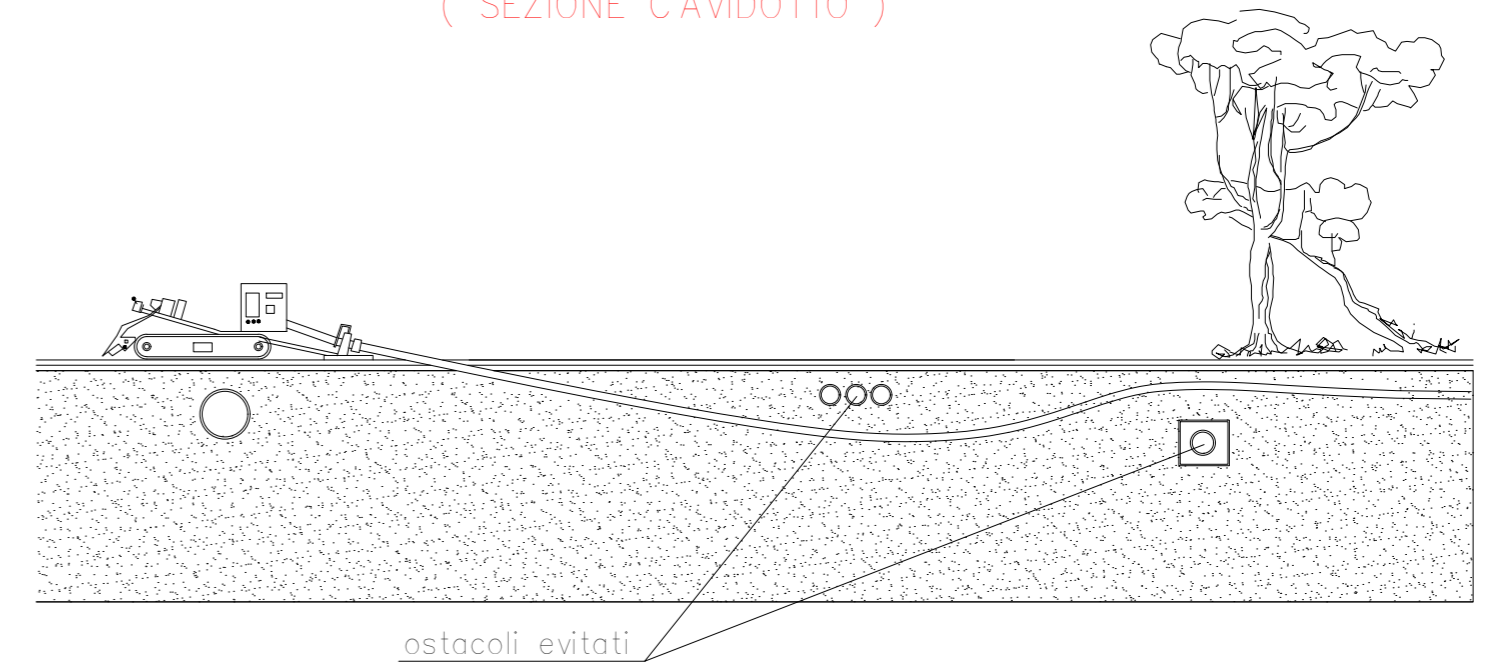


Posa di n°3 cavi su Terreno/Sterro

Particolare del cunicolo (scala 1:20)
Quote in metri

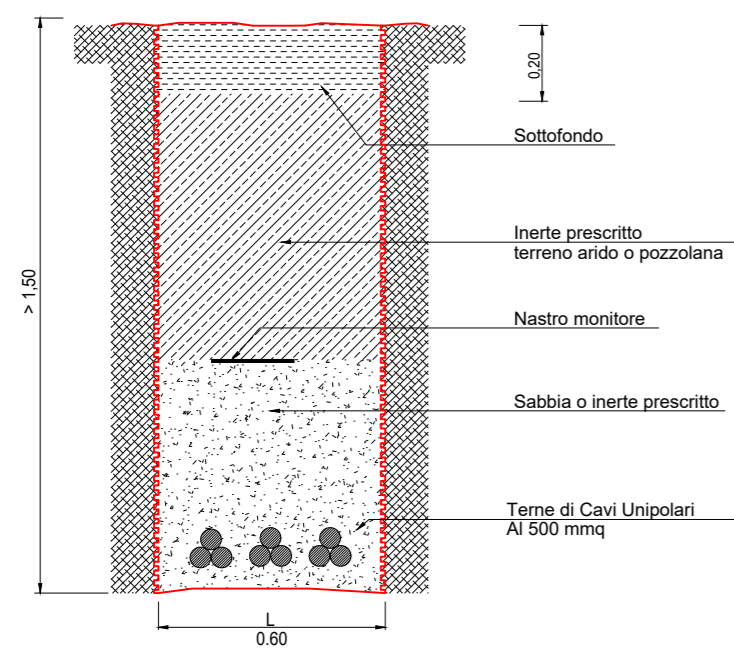

Posa di n°6 cavi su Terreno/Sterro

Particolare del cunicolo (scala 1:20)
Quote in metri

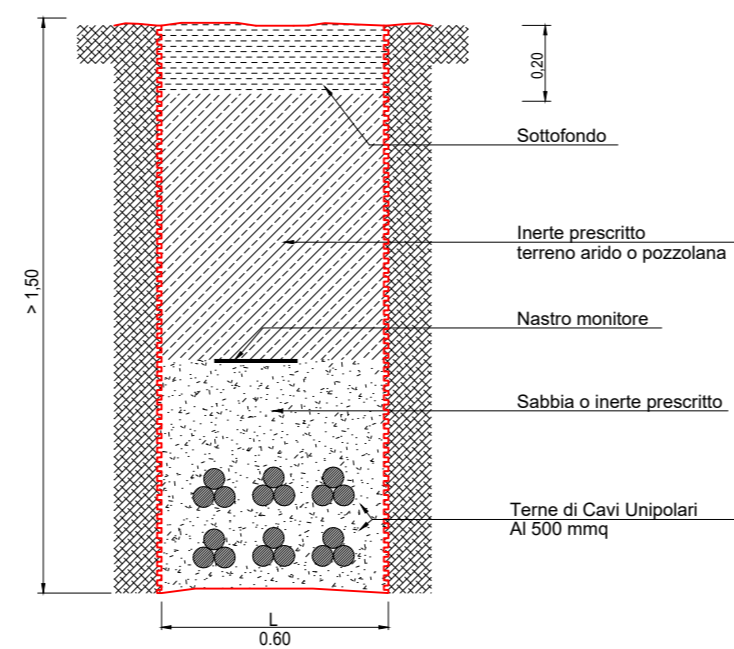

REV.	DESCRIZIONE	DISEGNI.	CONTROL.	APPROV.	DATA
0	-		CP	LC	12/2022

Montana
 Montana S.p.A
 Via Carlo Angelo Furrigali, 6
 20143 Milano
 Tel. +39.02.54118173
 Fax +39.02.54129690
 www.montanambiente.com
 P.IVA 10414270156
 Cap. Soc. 600.000,00 €
 Milano (sede certificata ISO) | Brescia | Palermo | Cagliari | Roma

Committente
SOLAR CAPITAL 1 S.R.L.

Progettisti
ING. LAURA CONTI
 Iscritta all'Ordine degli Ingegneri della Provincia di Pavia al n. 1726

Oggetto
**IMPIANTO FOTOVOLTAICO
 POTENZA NOMINALE 76,77 MW_p
 COMUNE DI FOGGIA-LUCERA (FG)**

Tavola
 Esecutivi Provincia delle opere di connessione
 Particolari di scavo
 N. Tav. **T34**

Ns. Rif. 2748_5172_FL_VIA_T34_Rev0_ Particolari di scavo
 Scala 1:20
 È VIETATA LA RIPRODUZIONE DI QUESTO DOCUMENTO SENZA PREVENTIVA AUTORIZZAZIONE SCRITTA DELLA MONTANA SPA