




SEZIONE	IMPIANTO	TIPO	STRUTTURAZIONE	NUM. MODULI	STRUTTURAZIONE	STRUTTURE	NUM. MODULI COMPLESSIVI	POTENZA MODULO (Wp)	POTENZA COMPLESSIVA (MWp)	POTENZA CARNE (MWp)	NUMERO CARNE
SEZIONE A	TIPO 1	14x2	28	2236	62608	670	41.95	3125	11		
	TIPO 2	7x2	14	72	1008	670	0.68	2500			
<b>TOTALE SEZ A</b>							<b>42.63</b>				
SEZIONE B	TIPO 1	14x2	28	792	22176	670	14.86	3125	1		
	TIPO 2	7x2	14	54	756	670	0.51	2500	4		
<b>TOTALE SEZ B</b>							<b>15.37</b>				
SEZIONE C	TIPO 1	14x2	28	954	26712	670	17.90	3125	2		
	TIPO 2	7x2	14	94	1316	670	0.88	2500	4		
<b>TOTALE SEZ C</b>							<b>18.78</b>				
<b>TOTALE</b>				<b>4292</b>	<b>114576</b>		<b>76.77</b>				<b>22</b>

**LEGENDA**

- LINEA DI CONNESSIONE
- PUNTO DI CONNESSIONE
- ACCESSO AREA IMPIANTO
- RECINZIONE IN PROGETTO
- FASCE DI RIFLETTO
- INSTALLAZIONE IMPIANTO
- TRACKER (28 MODULI)
- TRACKER (14 MODULI)
- VIALETTA PERIMETRALE (LARGHEZZA 4 m)
- VIALETTA INTERNA (LARGHEZZA 3.5 m)
- FASCE DI MITIGAZIONE/COMPENSAZIONE ESTERNO RECONIZIONE
- FILARI COLTIVAZIONE INTENSIVA INTERNO RECONIZIONE
- CABINATI
- CABINA DI SMISTAMENTO MT
- CABINA ELETTRICA DI CAMPO MT/BT
- LOCALE GUARDIANA E CONTROLLO ACCESSI
- MAGAZZINO

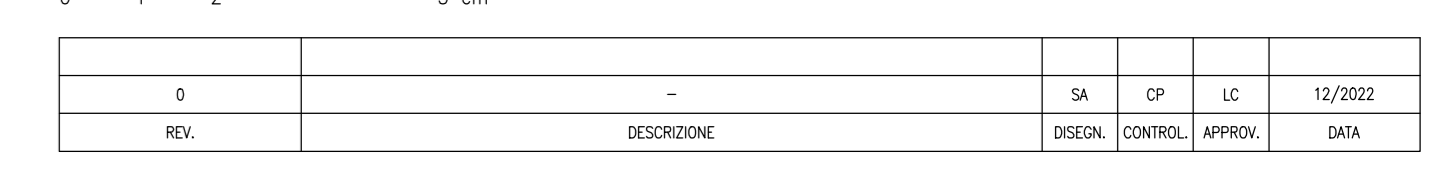

REV.	DESCRIZIONE	DESIGN.	CONTROL.	APPROV.	DATA		
0				SA	EP	LC	12/2022

**Montana** Montana S.p.A. Via Carlo Farini, 5 20142 Milano Tel. +39 02 54110111 Fax +39 02 54110100 www.montanaitalia.com Montana (solo certificate ISO) - Brand - Partner - Client - Service Montana S.p.A. Via Carlo Farini, 5 20142 Milano Tel. +39 02 54110111 Fax +39 02 54110100 www.montanaitalia.com

Committente: **SOLAR CAPITAL 1 S.R.L.**  
 Progettista: **ING. LAURA CONTI**  
 Scritto all'Ordine degli Ingegneri della Provincia di Pavia al n. 1726  
 Oggetto: **IMPIANTO FOTOVOLTAICO POTENZA NOMINALE 76,77 MWp COMUNE DI FOGGIA-LUCERA (FG)**

Stato: **STATO DI PROGETTO LAYOUT** N. Tav. **8**

N. Pr. **2748\_5172\_FL\_VA\_TOT\_REV0\_LAYOUT DI PROGETTO** Scala **1:15000**  
 E' METATA LA RIPRODUZIONE DI QUESTO DOCUMENTO SENZA PREVENTIVA AUTORIZZAZIONE SCRITTA DELLA MONTANA SPA

QUADRIANTE: STRALDO CARTOGRAFICO ORTOFOTO 000000 SATELLITE