




L'area di intervento non interseca Reti Ecologiche.

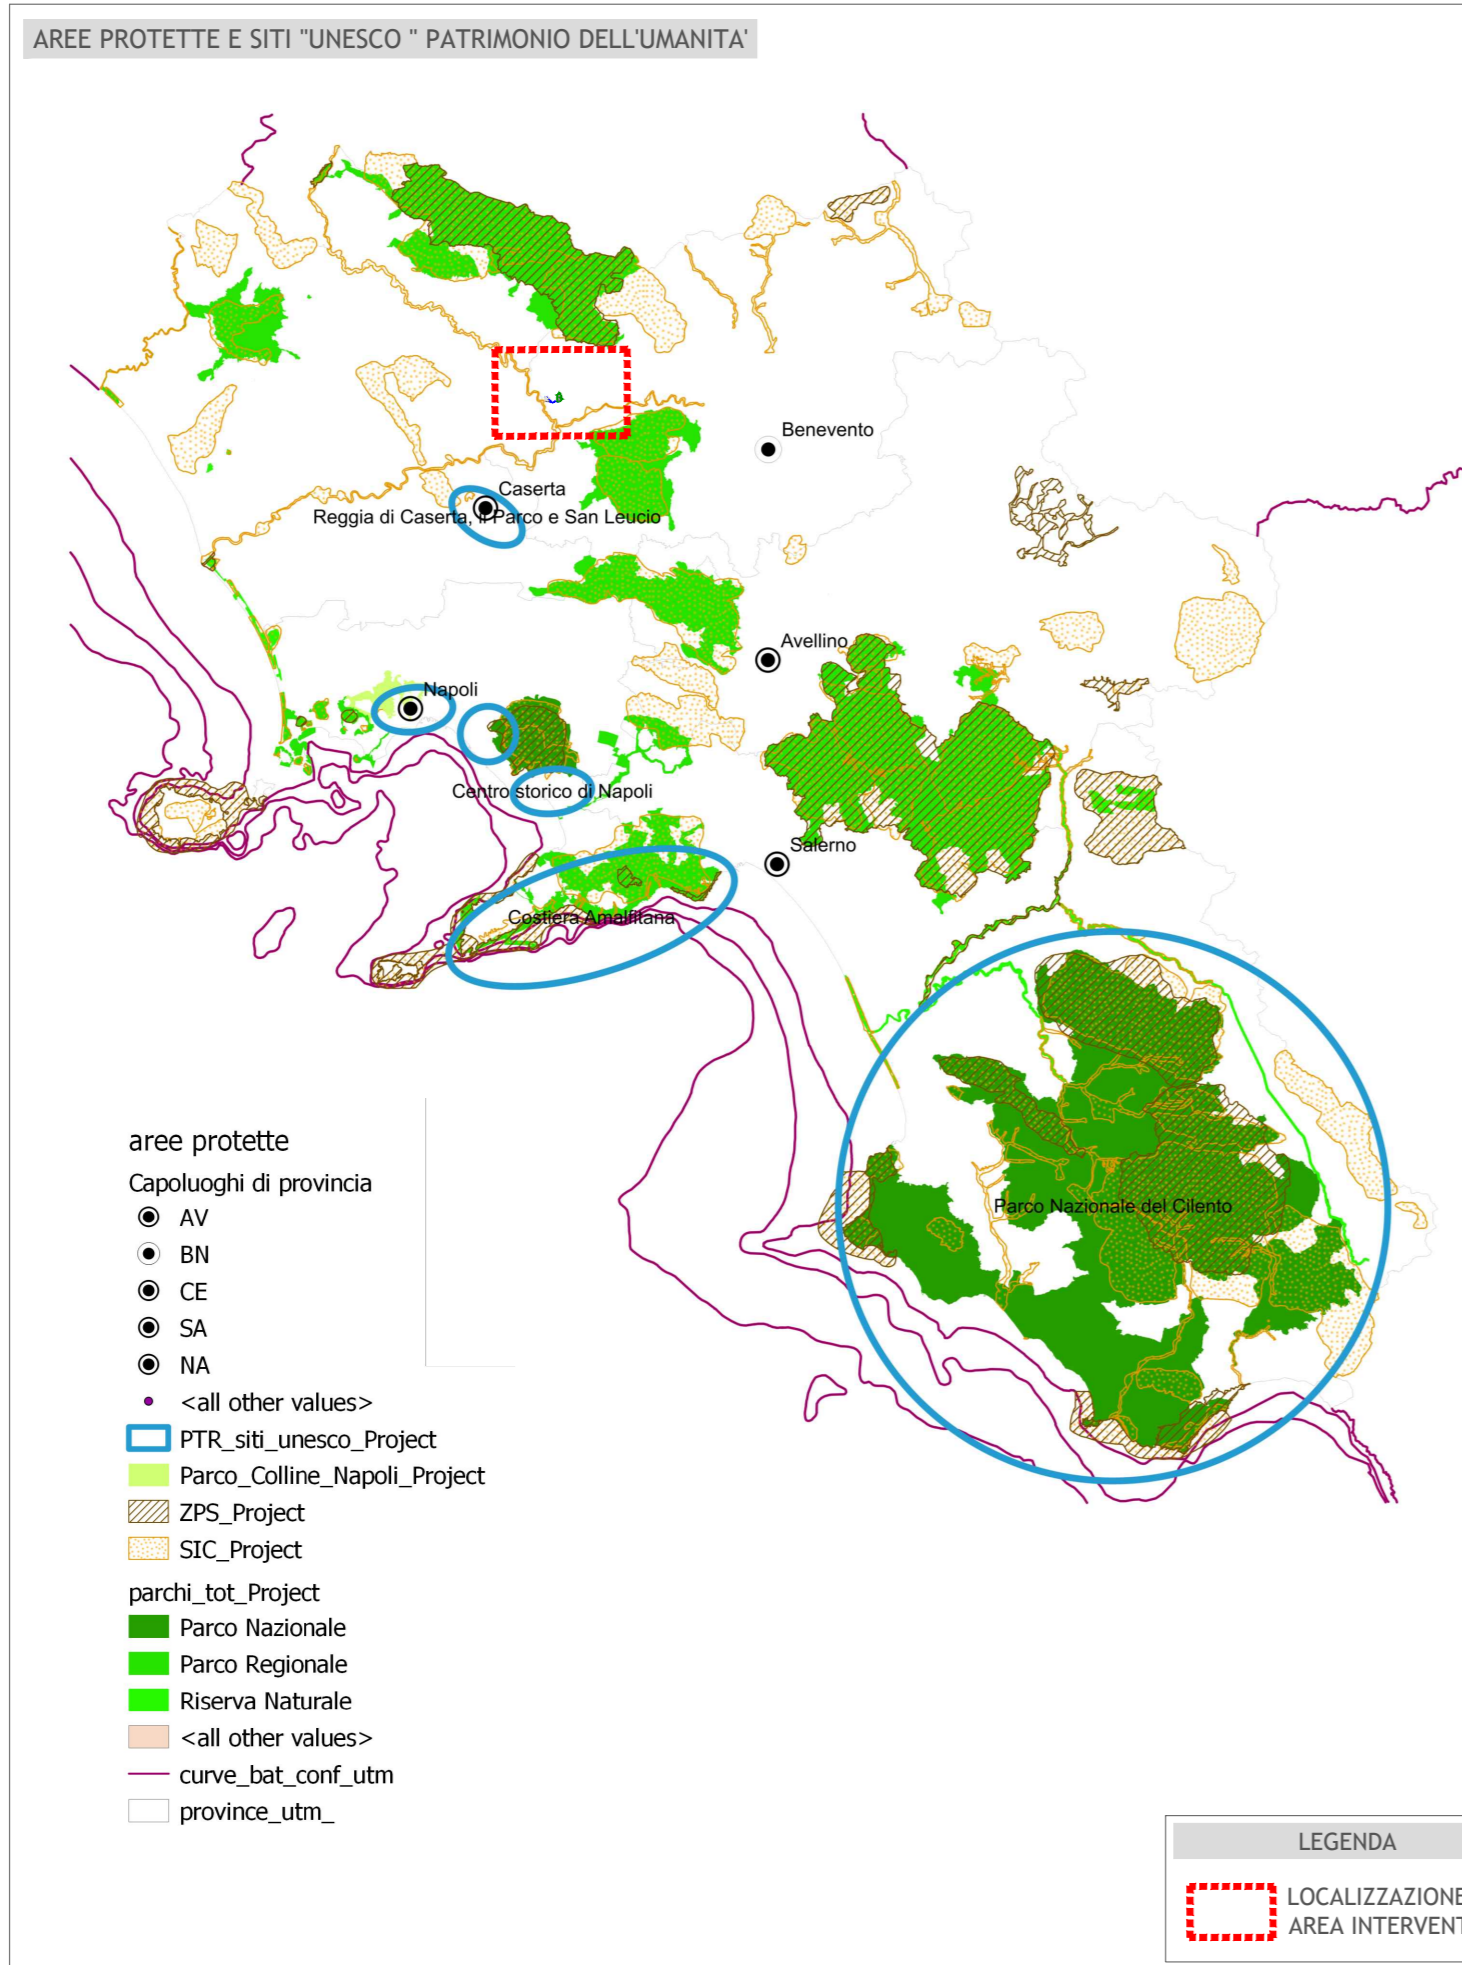


L'area di intervento non ricade in aree protette.

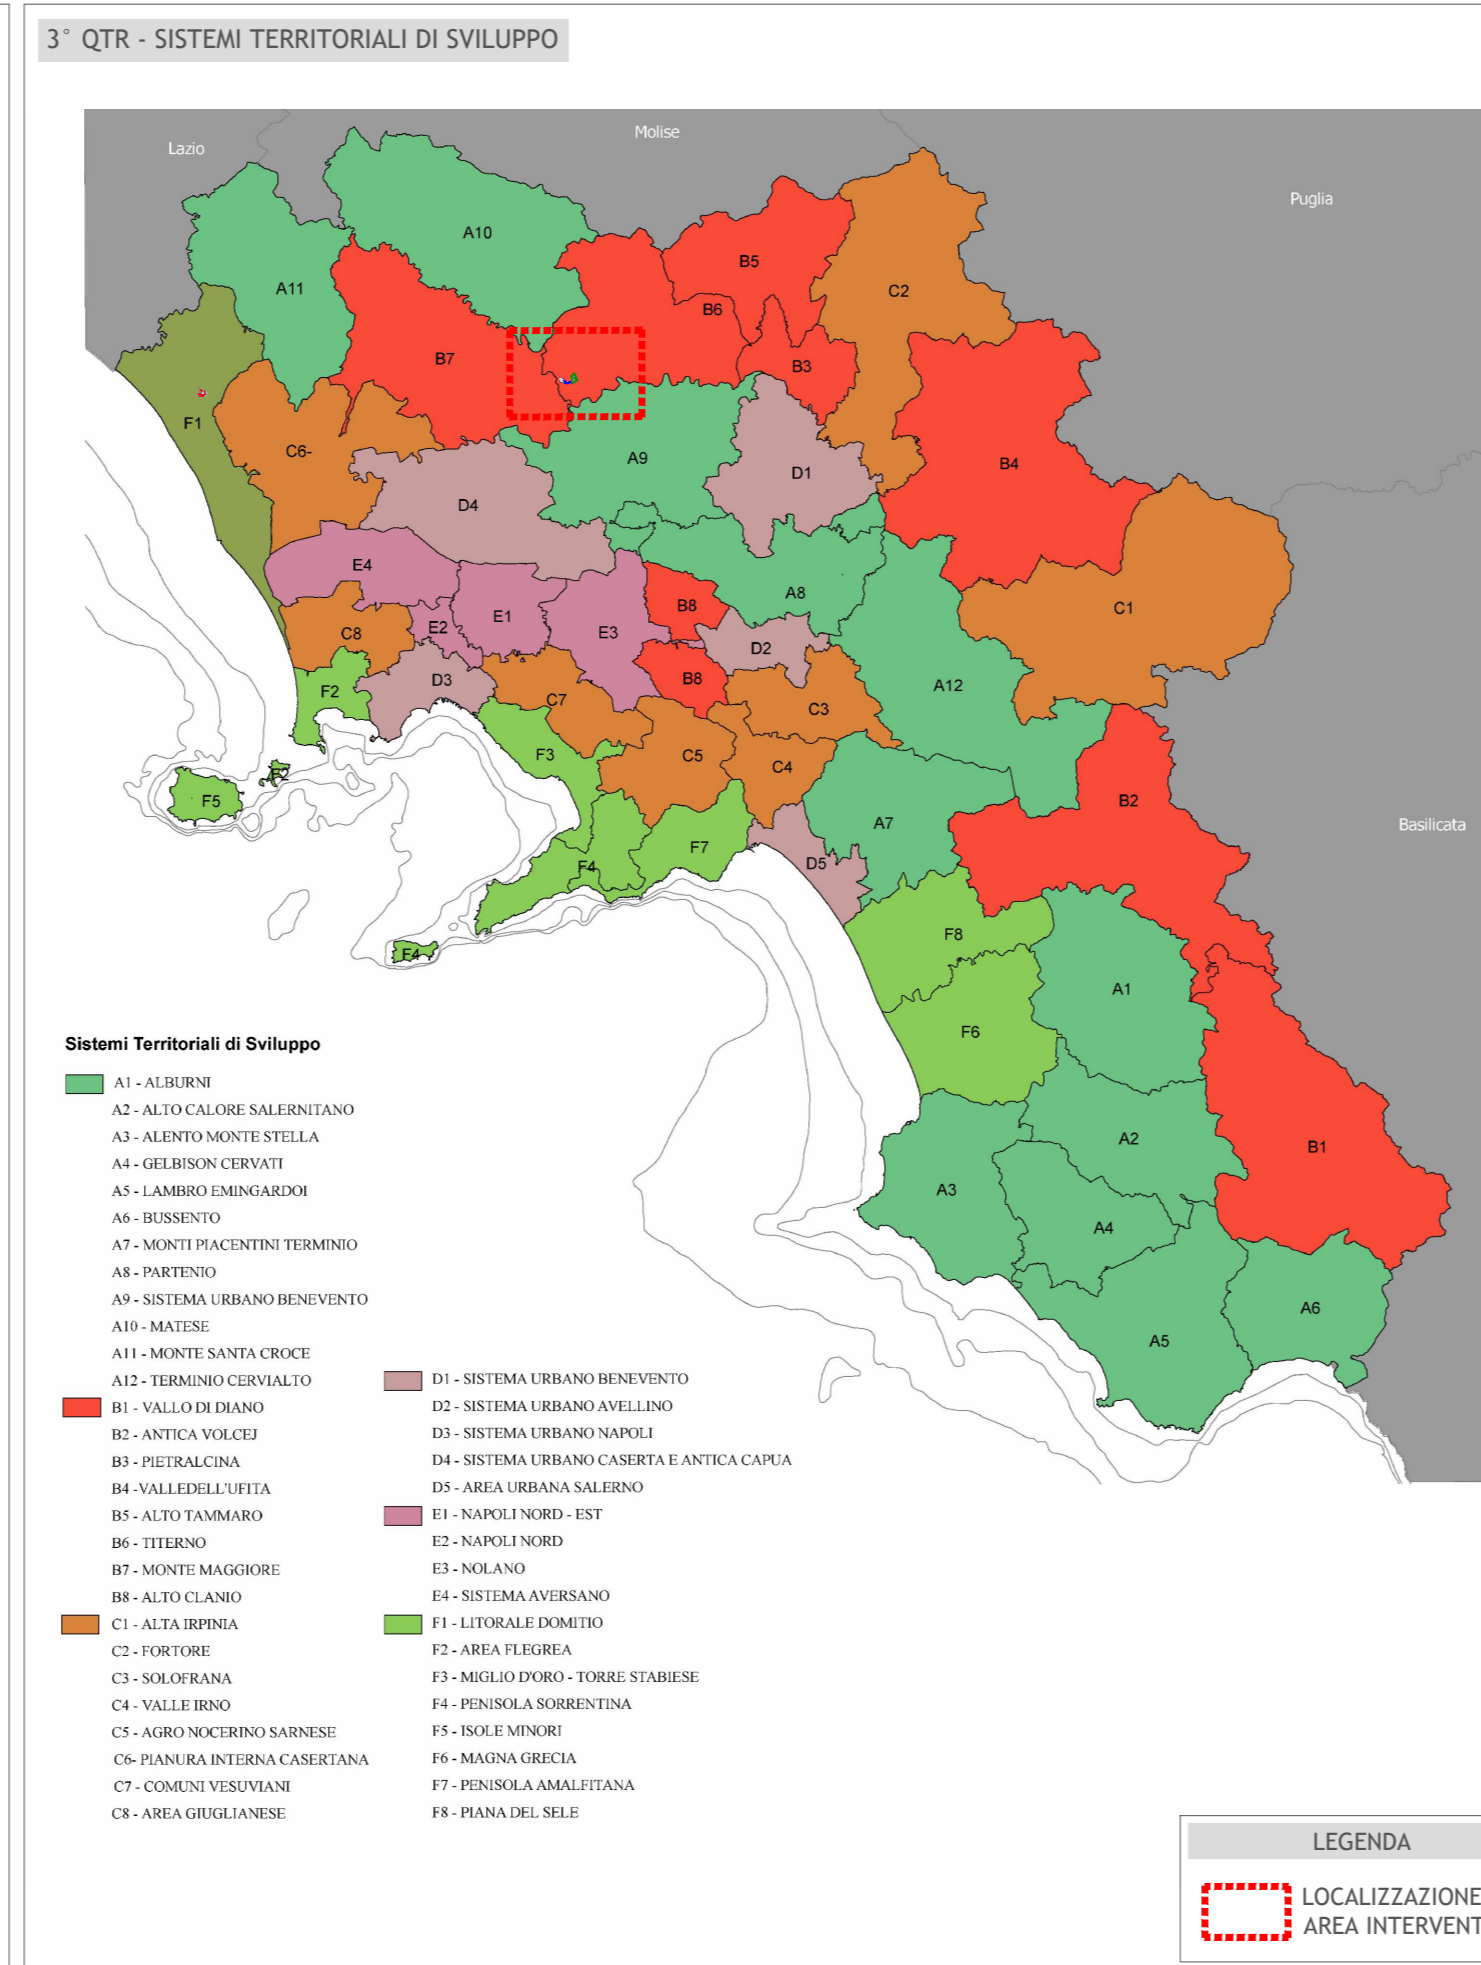


L'area di intervento ricade all'interno del Sistema B6 TIFERNO.

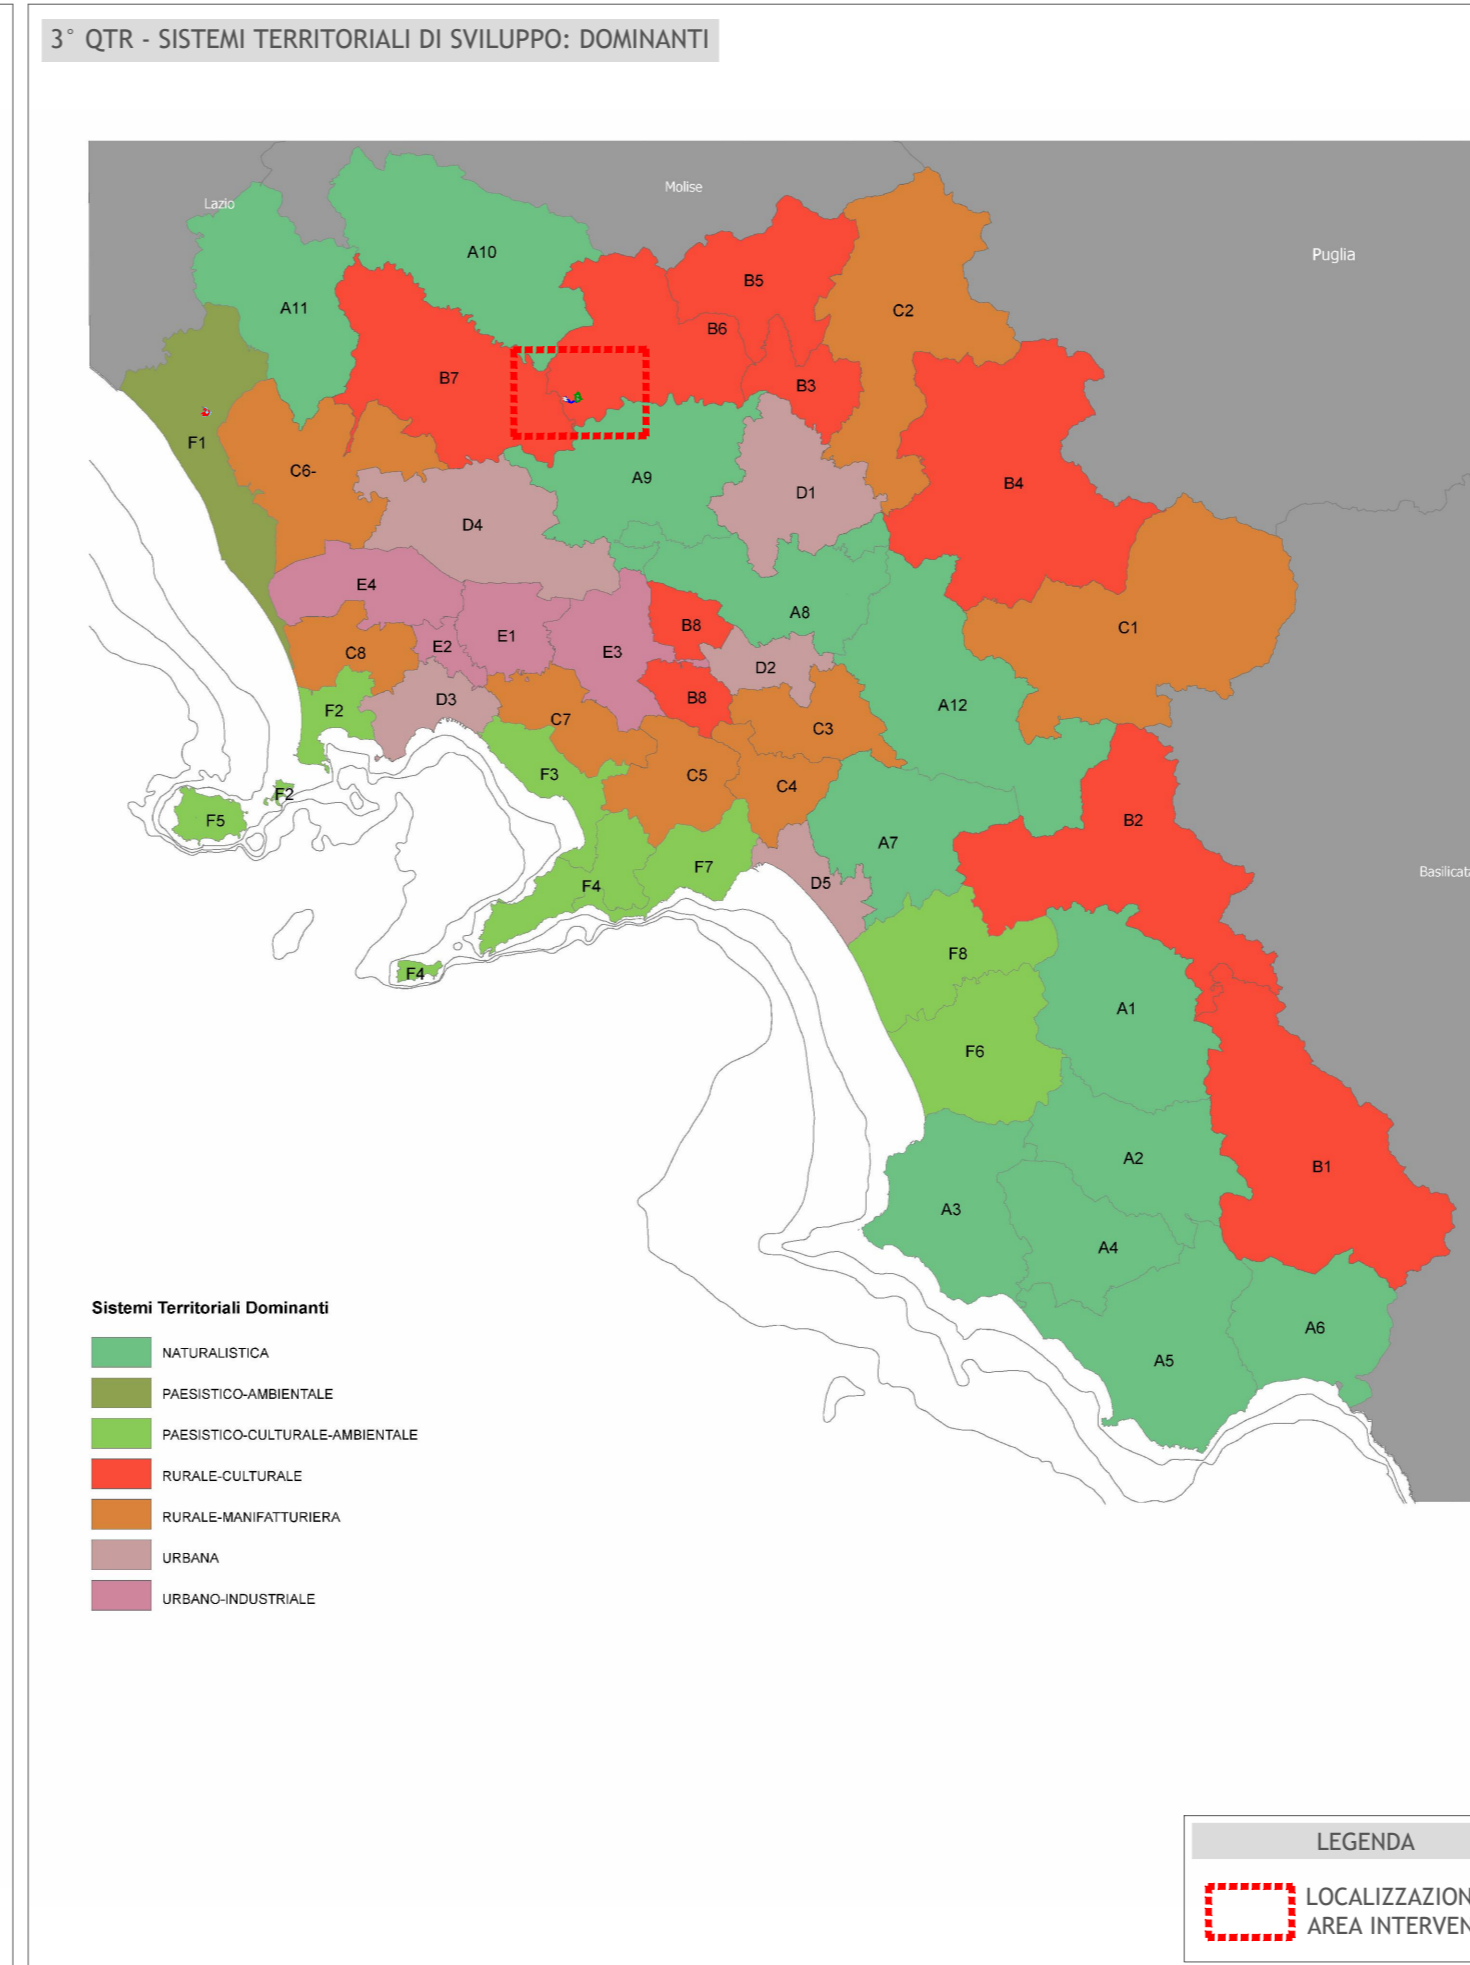


L'area di intervento ricade all'interno del Sistema Territoriale di Sviluppo a Dominante Rurale-culturale.

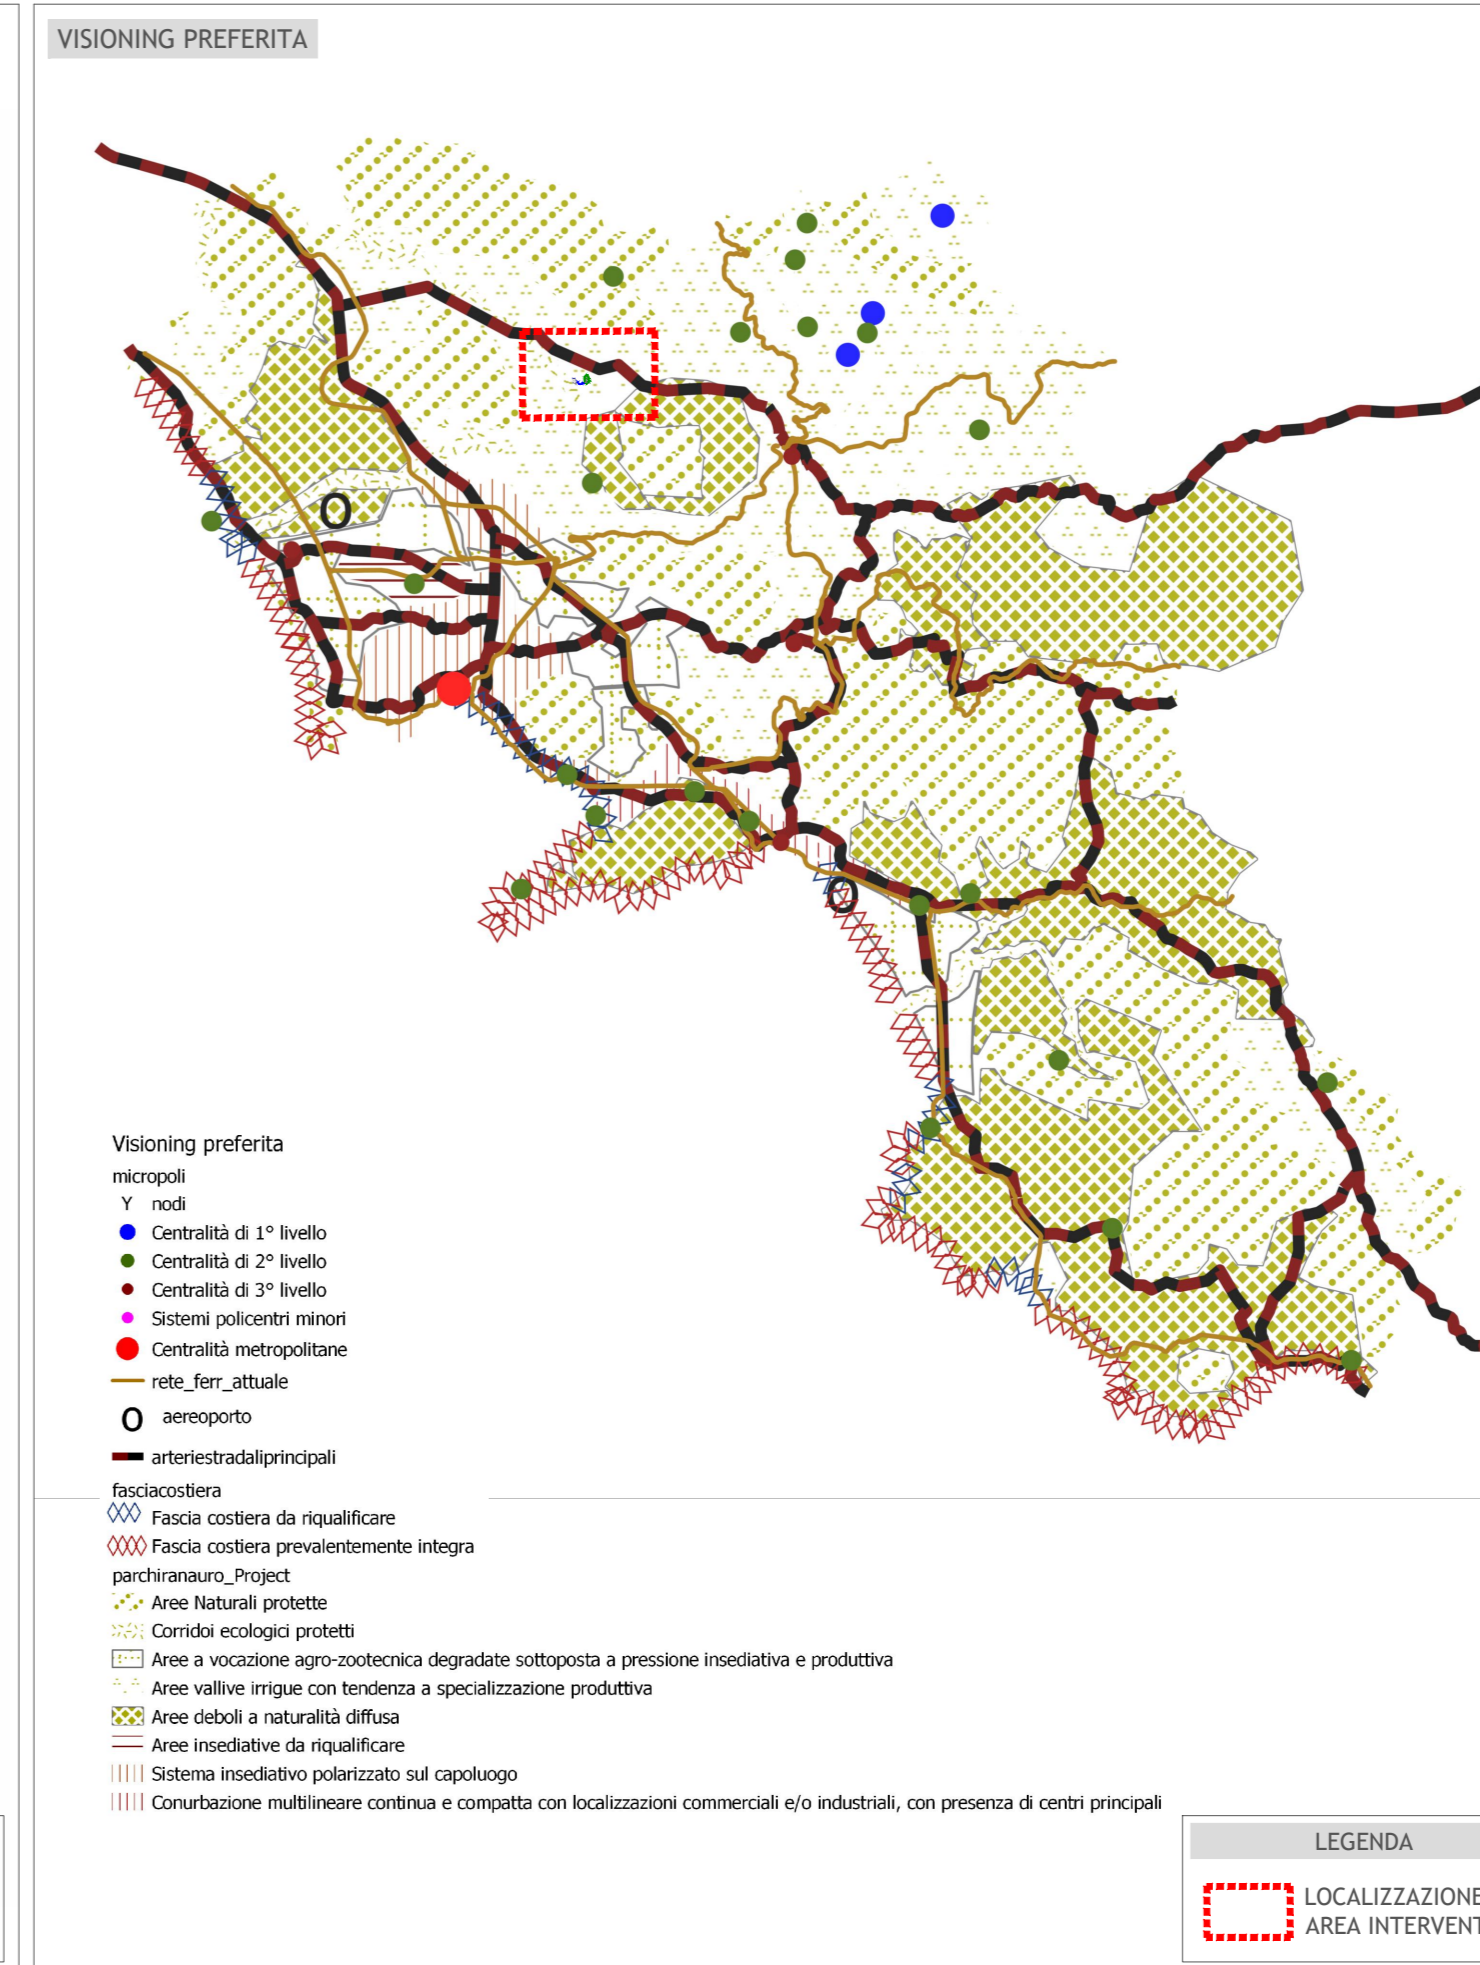


L'area di intervento ricade nelle "Aree vallive irrigue con tendenza a specializzazione produttiva".

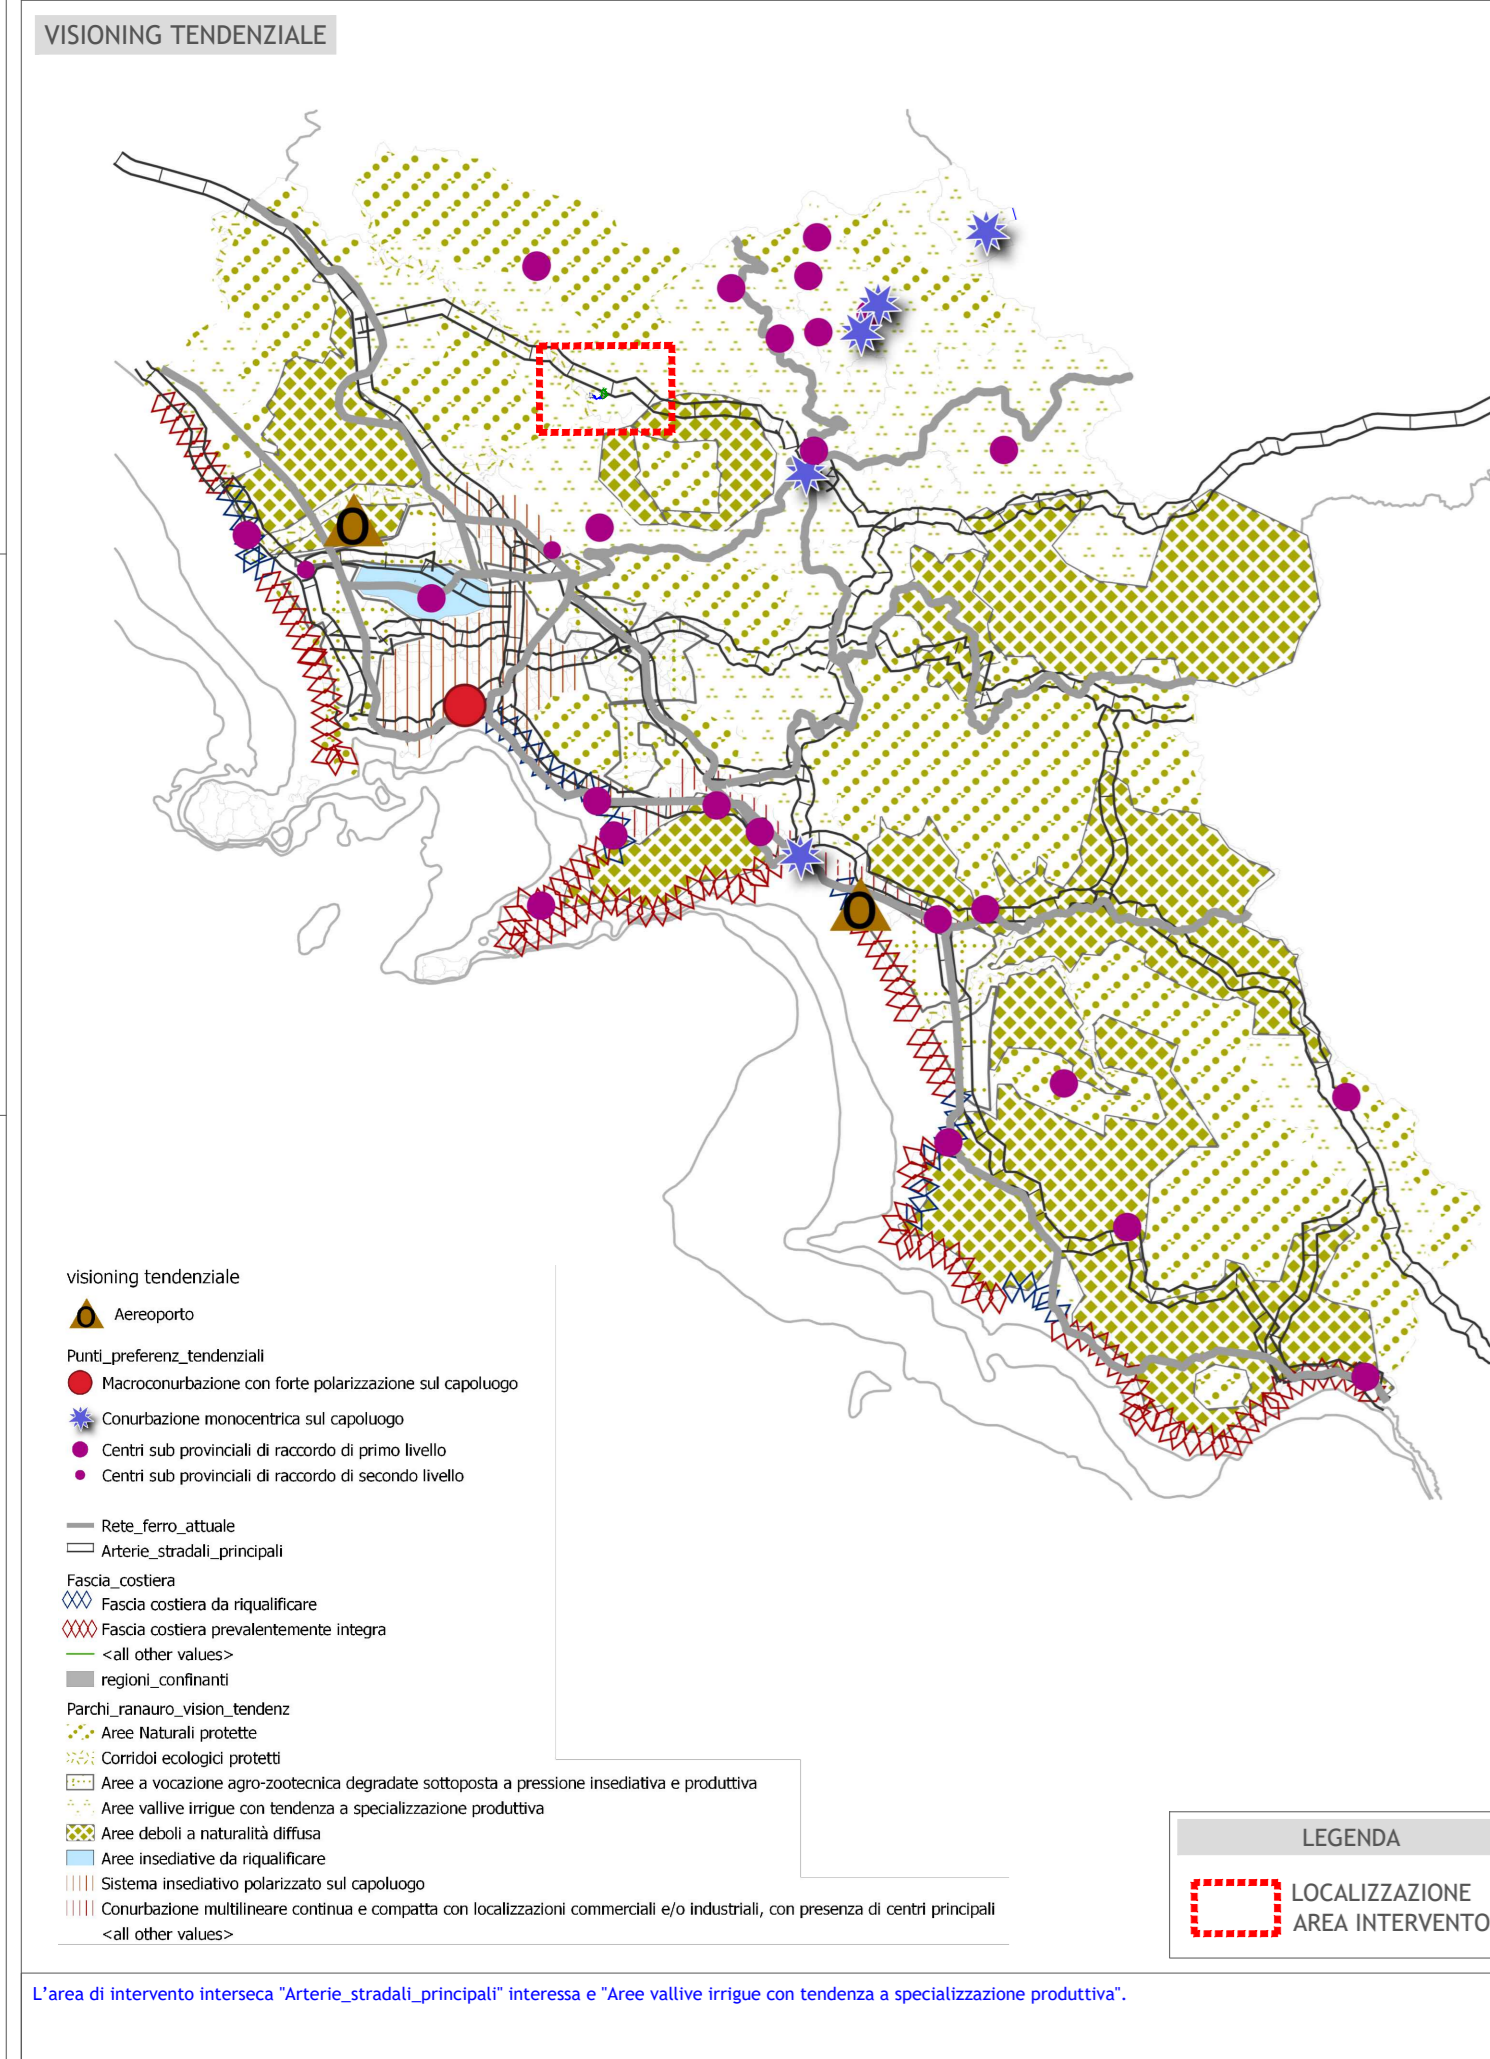


L'area di intervento interseca "Aree stradali principali" interseca e "Aree vallive irrigue con tendenza a specializzazione produttiva".

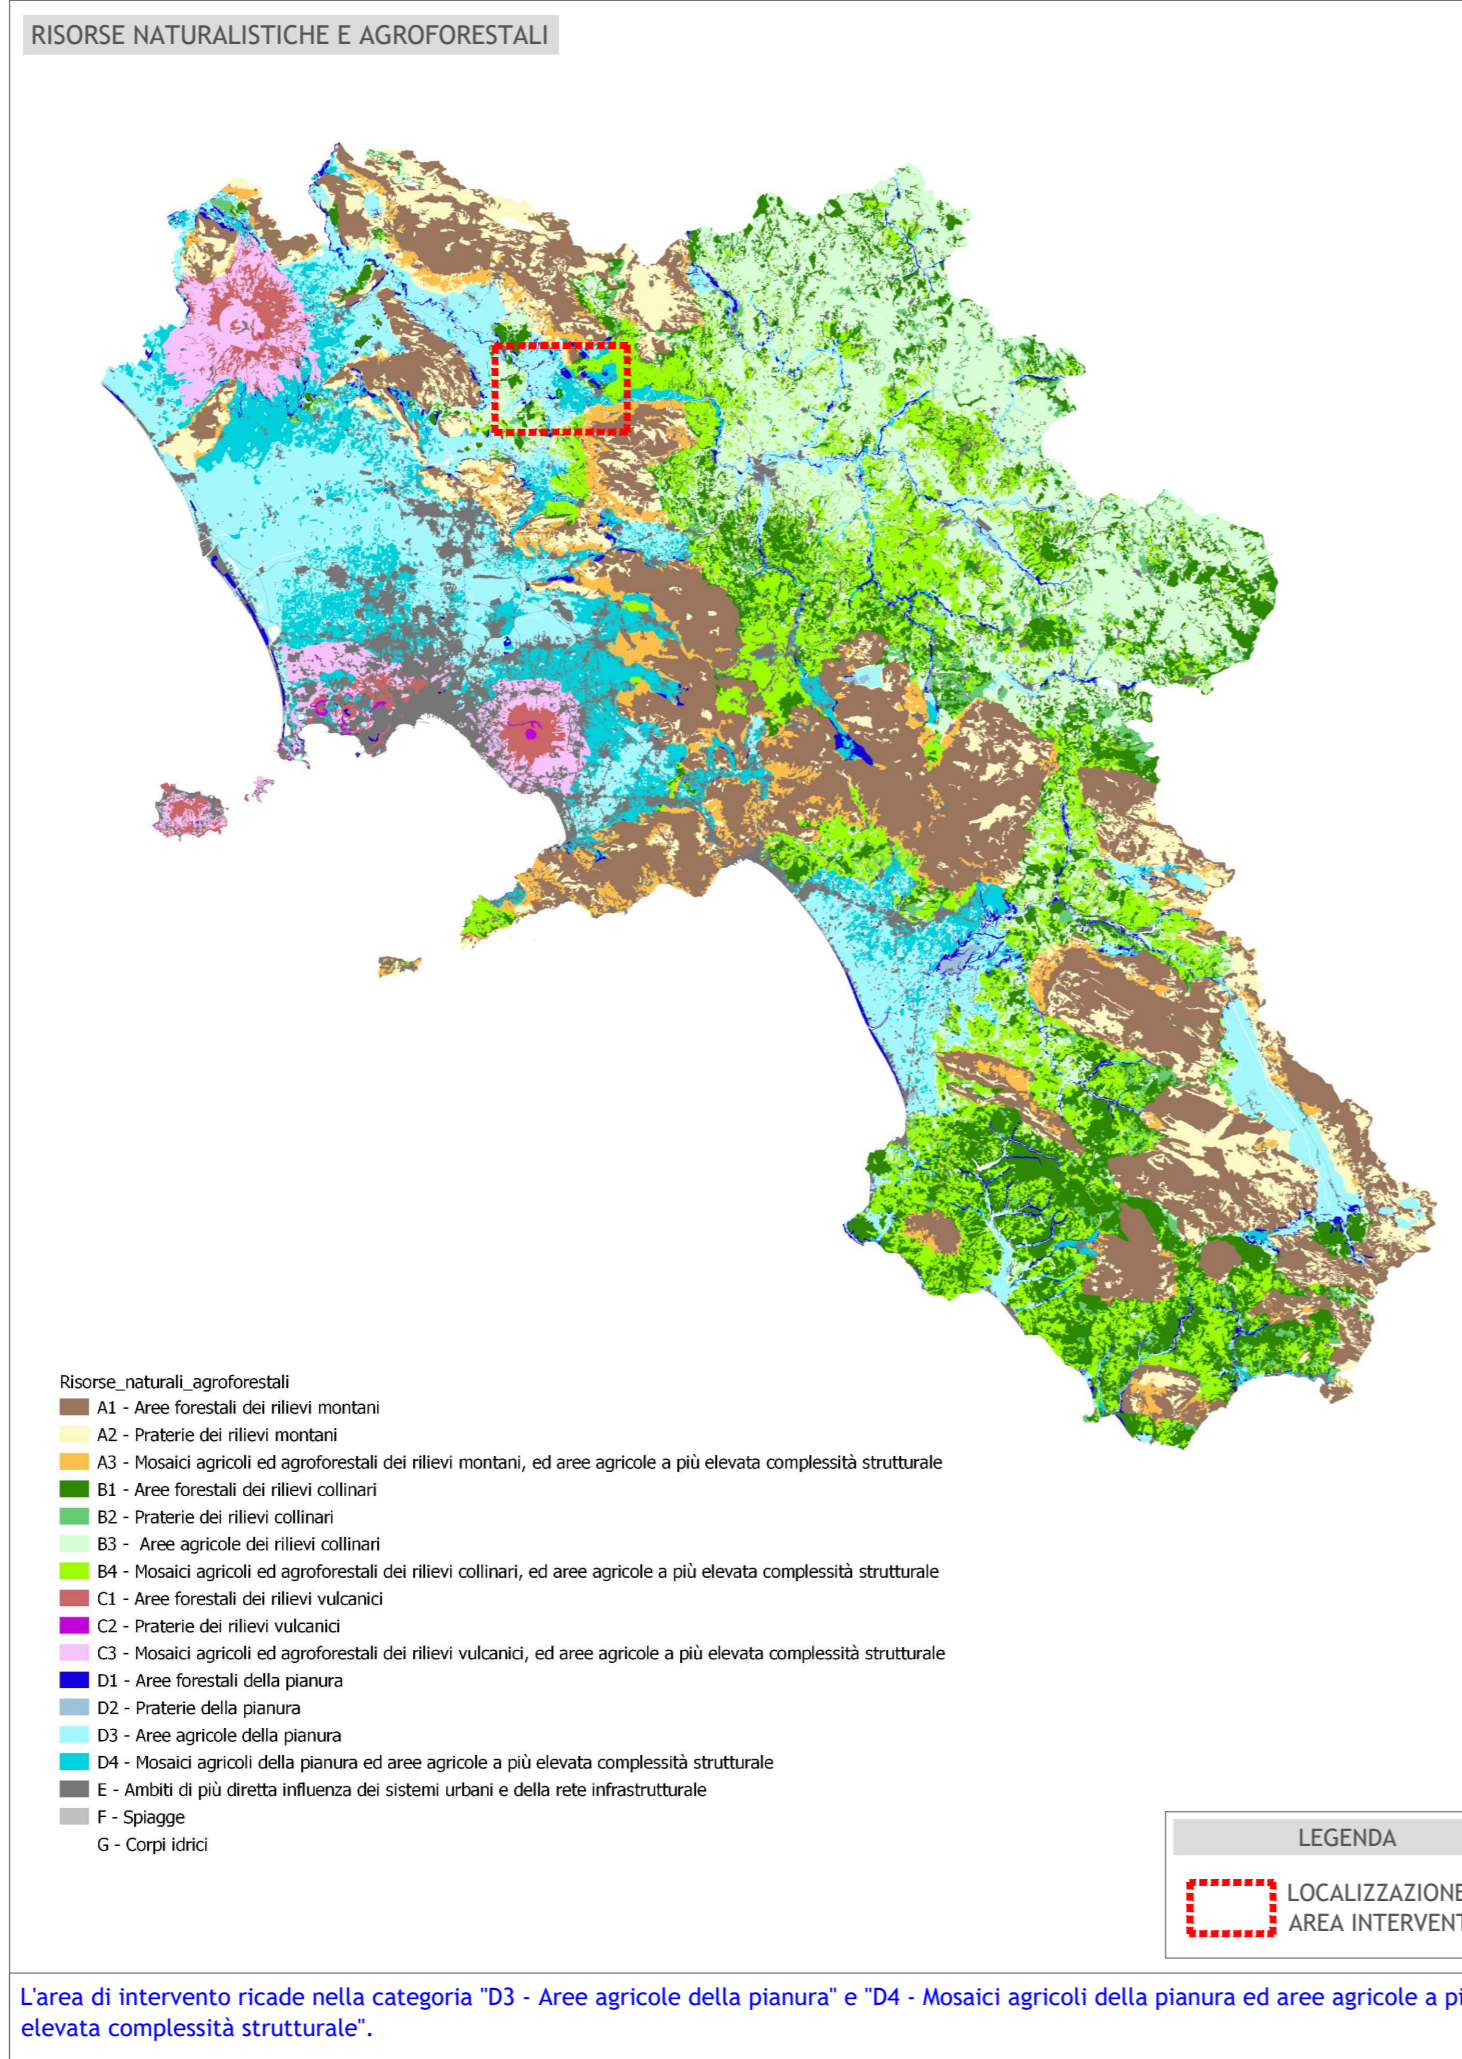


L'area di intervento ricade nella categoria "D3 - Aree agricole della pianura" e "D4 - Mosaici agricoli della pianura ed aree agricole a più elevata complessità strutturale".

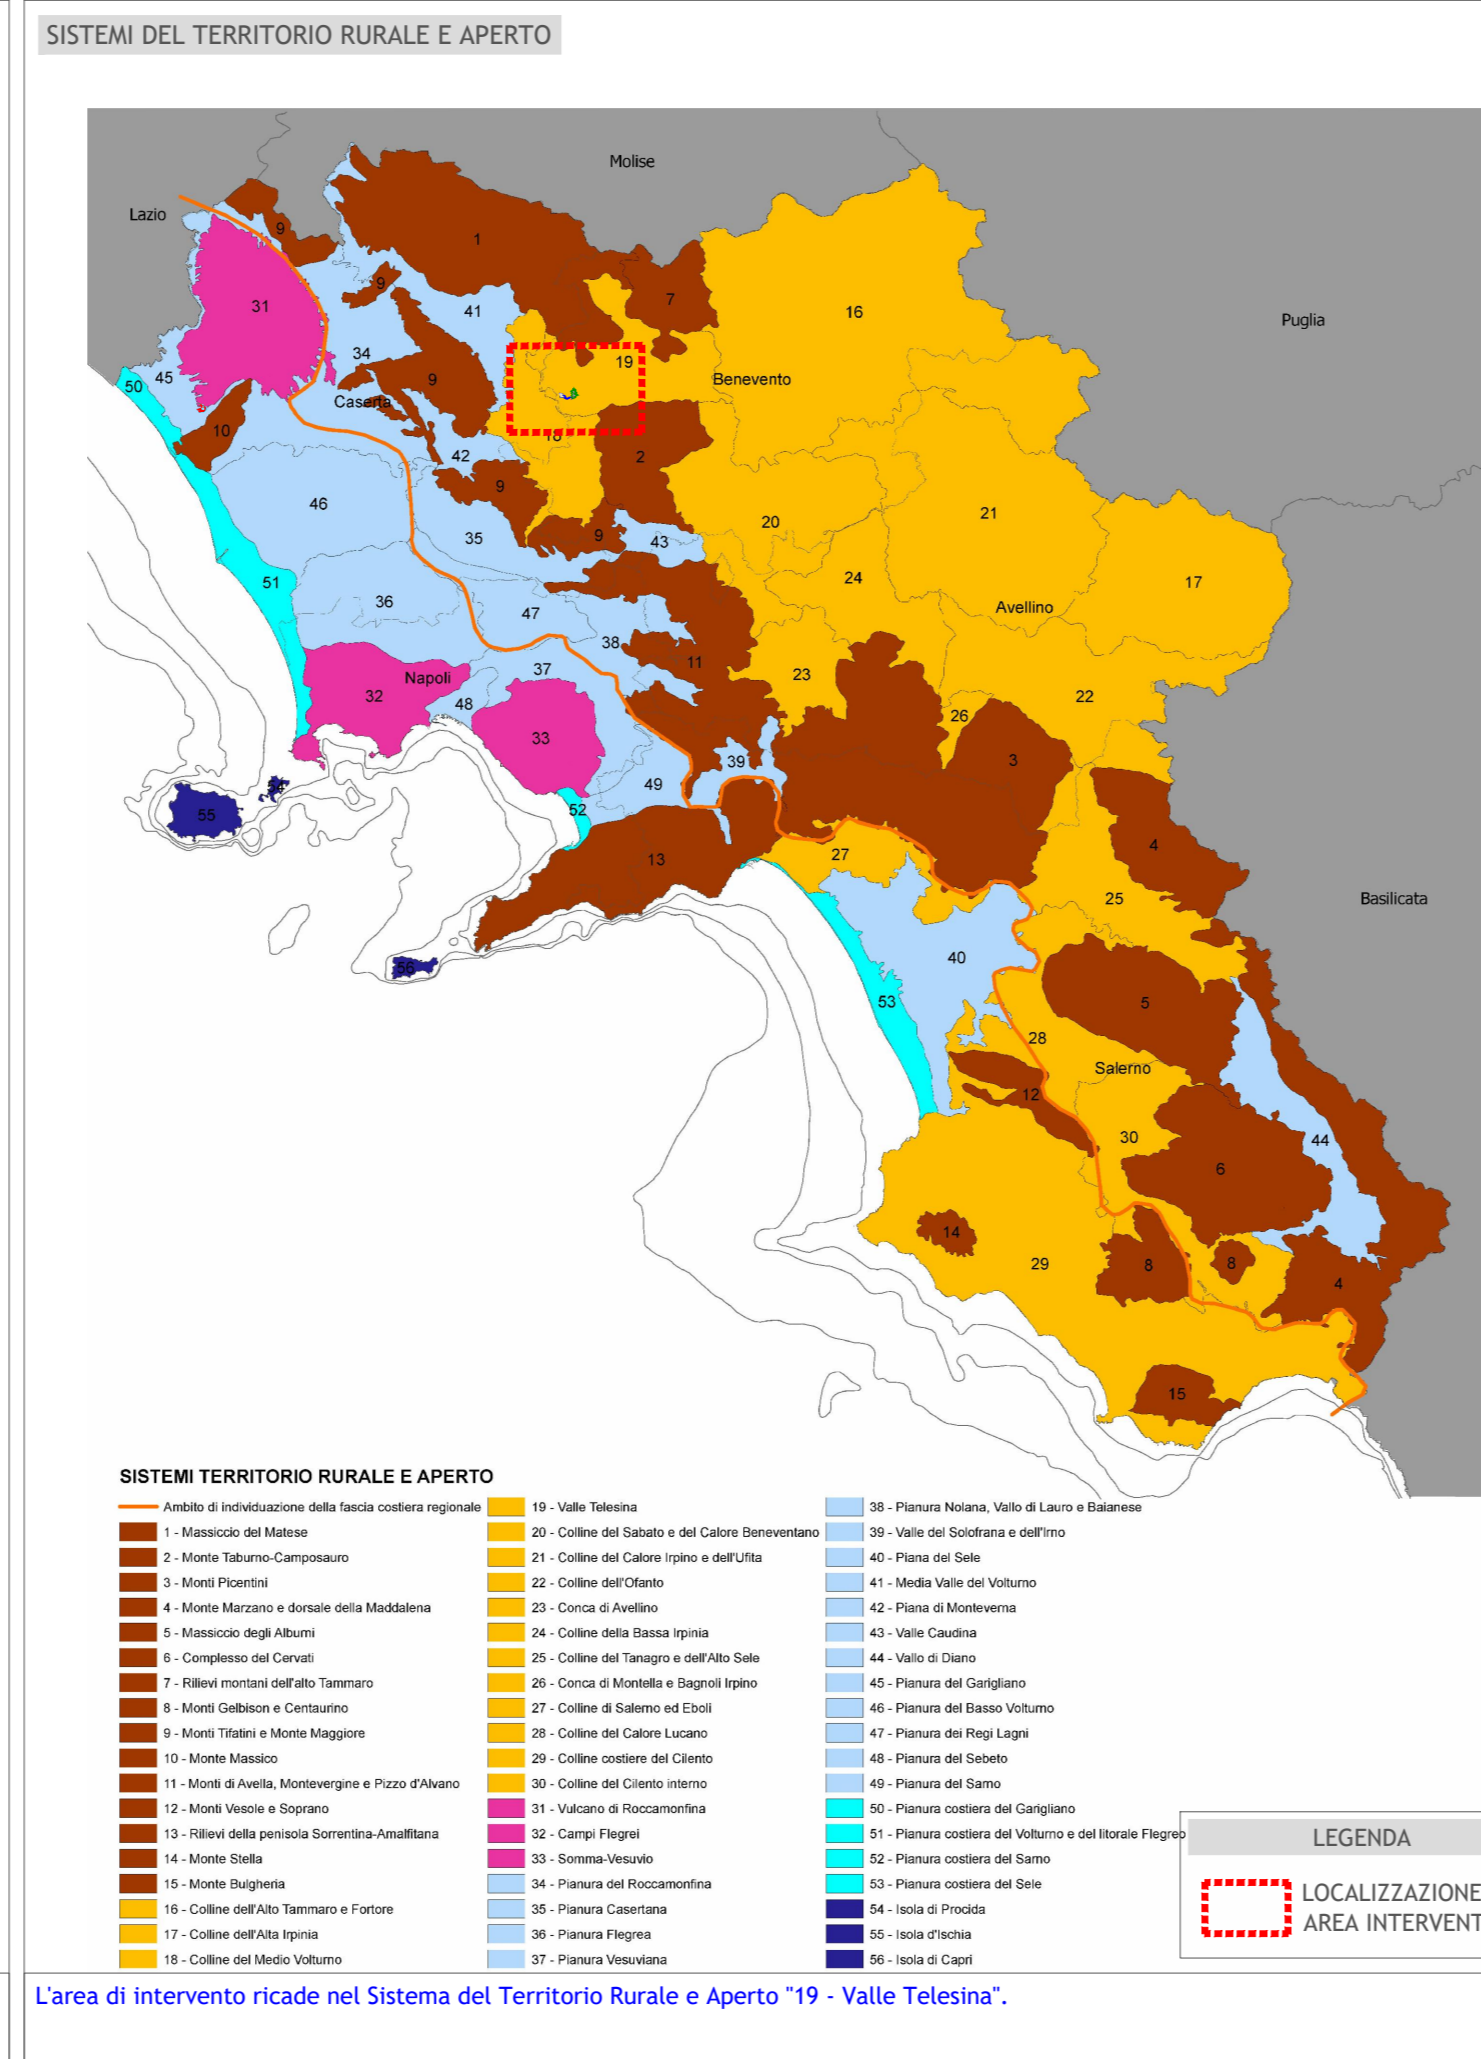

L'area di intervento ricade nel Sistema del Territorio Rurale e Aperto "19 - Valle Telesina".

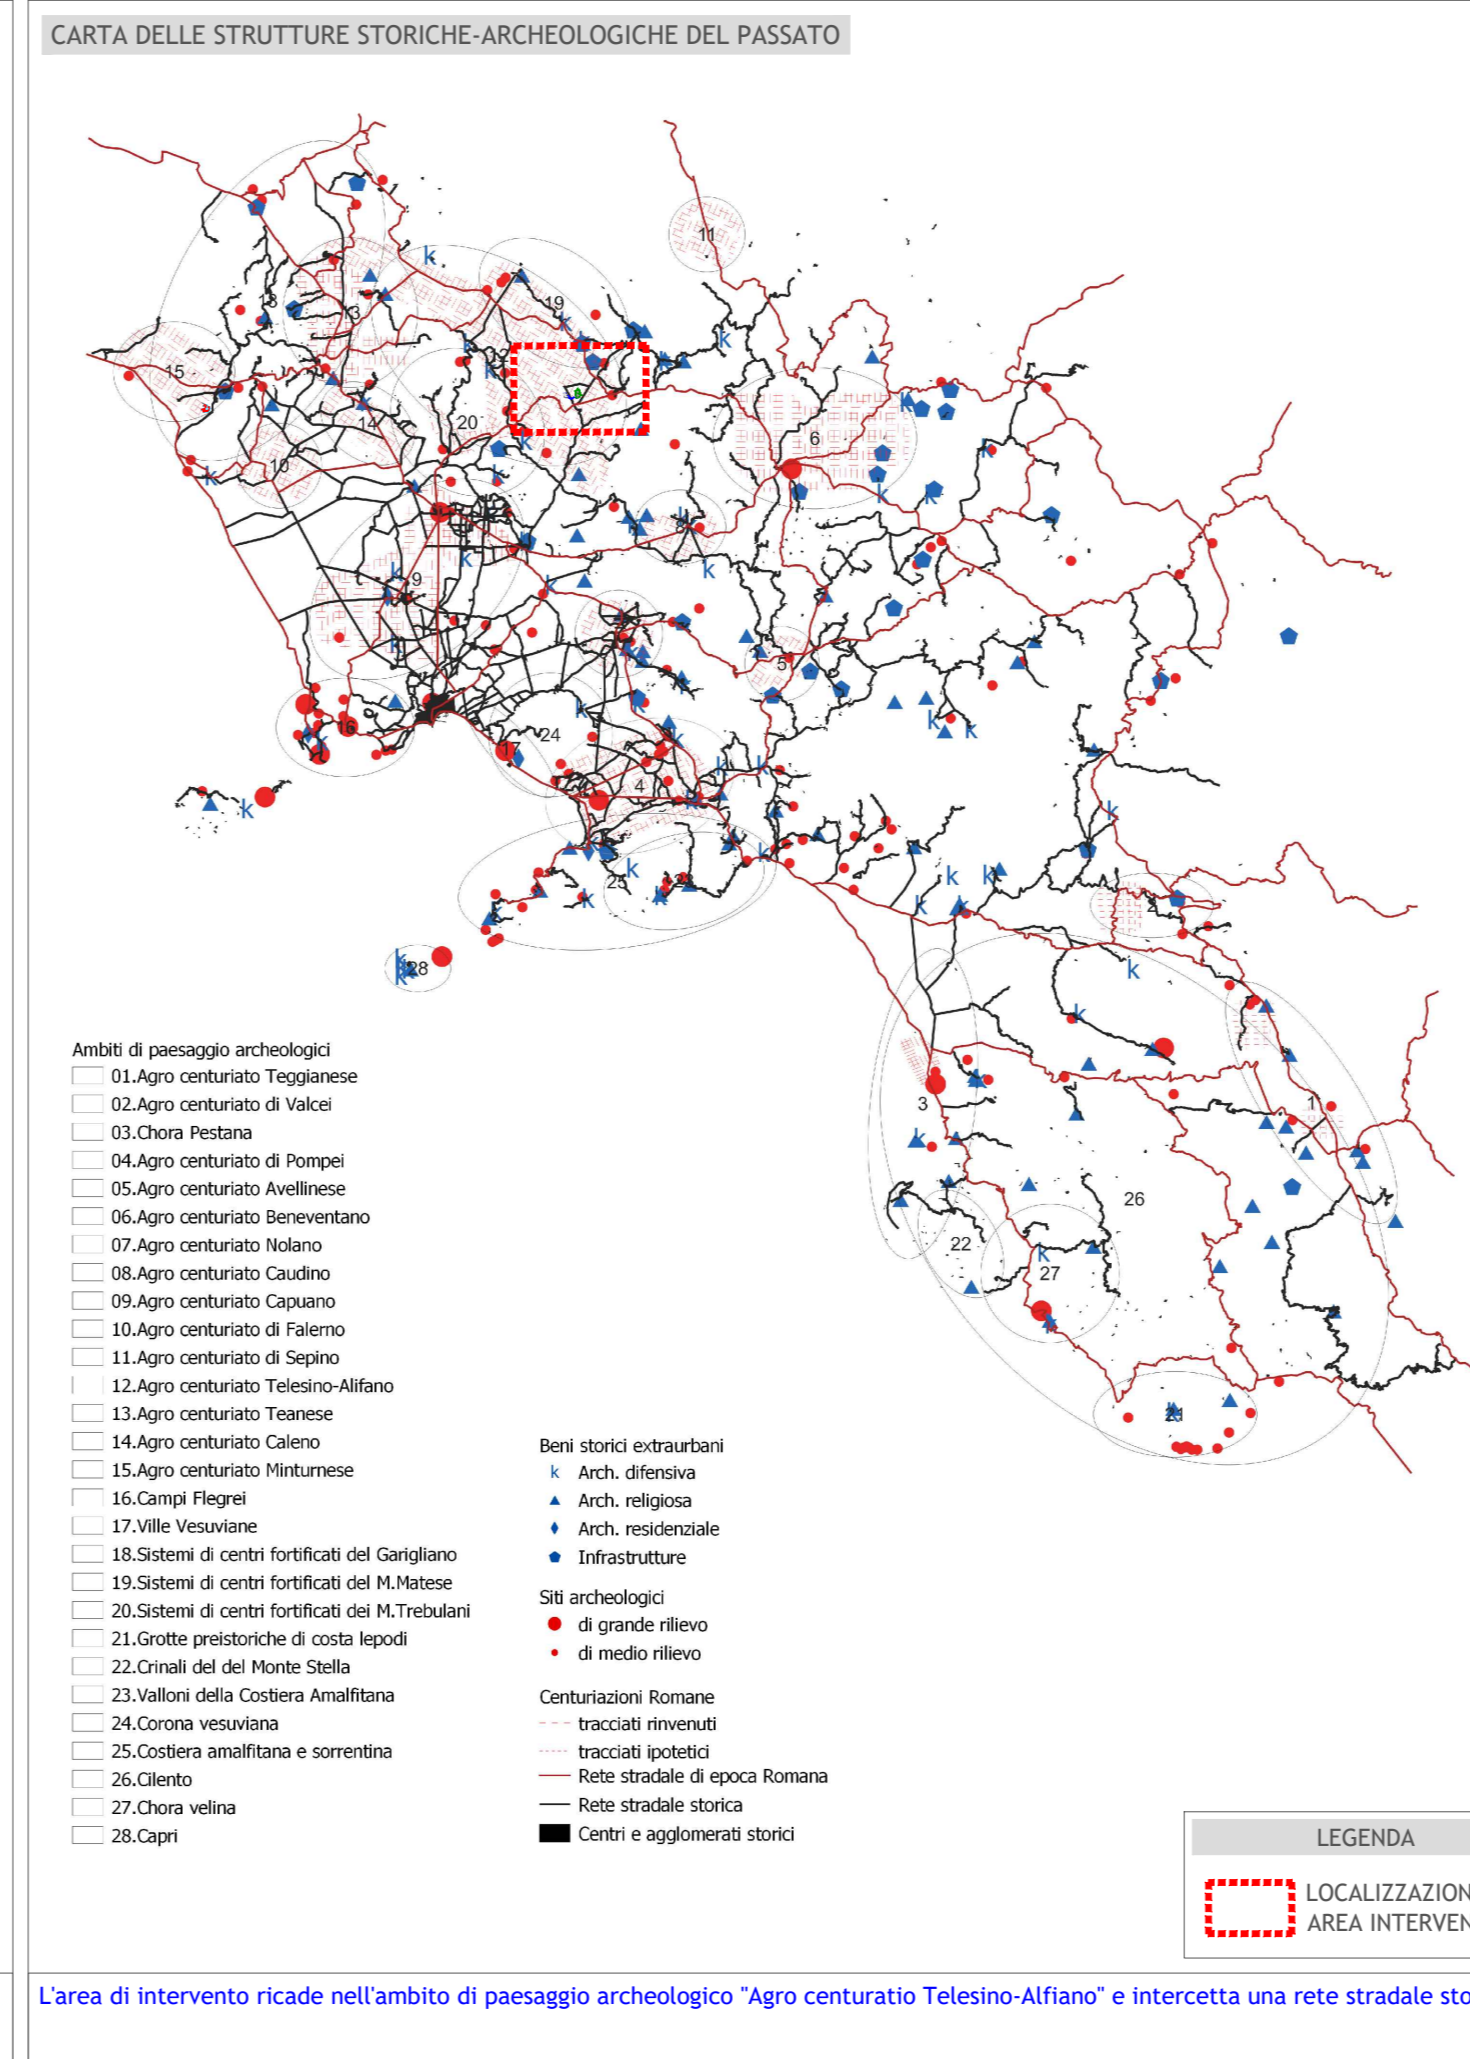

L'area di intervento ricade nell'ambito di paesaggio archeologico "Agro centuriato Telesino-Alfiano" e intercetta una rete stradale storica.

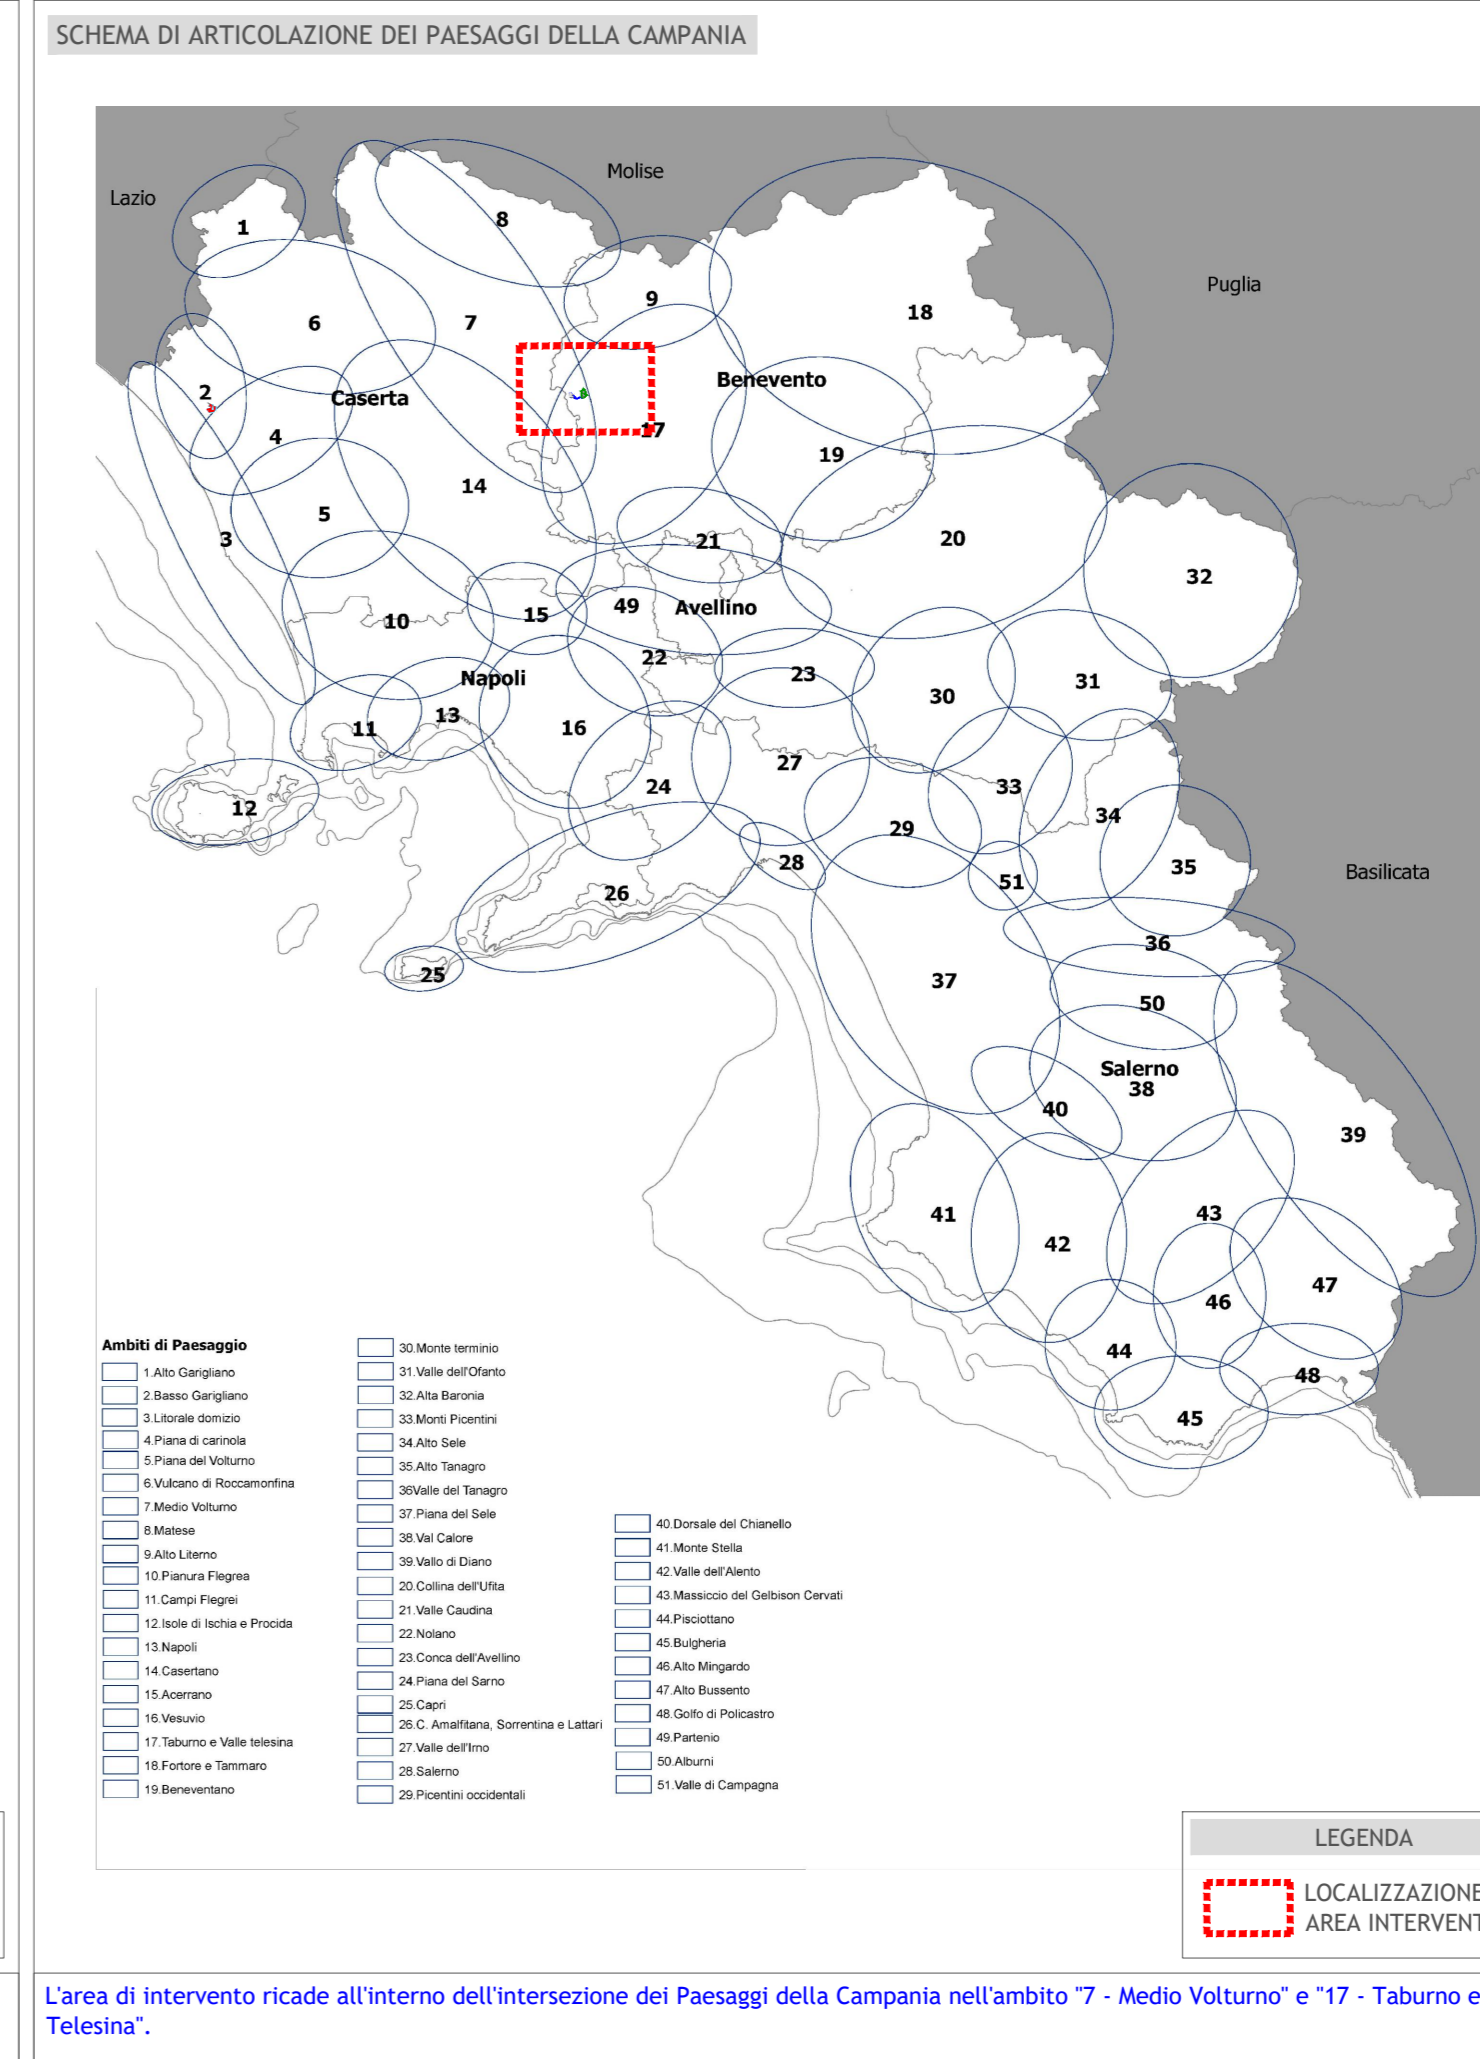

L'area di intervento ricade all'interno dell'intersezione dei Paesaggi della Campania nell'ambito "7 - Medio Volturno" e "17 - Taburno e Valle Telesina".

Regione Campania  
Provincia di Benevento  
Comune di Amorosi

**Impianto FV "AMOROSI"**  
Potenza DC di impianto 28,327 MWp - potenza AC di immissione in RTN 23,445 MWp  
Integrato con l'Agricoltura  
con annesso Sistema di accumulo di energia a batterie  
Potenza 20,00 MW

SCREENING DEI VINCOLI - PTR

Scala: Formato Stampa: Numero documento: A1- Foglio: 1 di 1 Commessa: 223601 Fase: D Tipo doc: D Progr. doc: 0113 Rev: 00

Comittente: SINERGIA GP12  
SINERGIA GP12 S.R.L.  
CENTRO DIREZIONALE, S. G. I., SEC. INT 58  
80130 NAPOLI  
PEC: sinergia\_gp12@pec.it  
Rappresentante, Sviluppatore e Coordinatore: Ing. Filippo Mercorio

Progettazione: PROGETTO ENERGIA S.R.L.  
Via S. Maria 100, 80130 NAPOLI  
SERVIZI DI INGEGNERIA INTEGRATI

Progettista: MASSIMO LO RUSSO  
INGEGNERE  
N. 1555

Rev. Data Descrizione revisione Risultato Controllato Approvato  
00 08.04.2022 EMISSIONE PER AUTORIZZAZIONE M. PIZZULO L. CONTE M. LO RUSSO