



PLANIMETRIA IMPIANTO FV CON ANNESSO SISTEMA DI ACCUMULO DI ENERGIA A BATTERIA  
Scala 1:5.000



**LEGENDA**  
 Perimetro dell'area fisicamente interessata dal progetto  
 Punto di vista fotografico

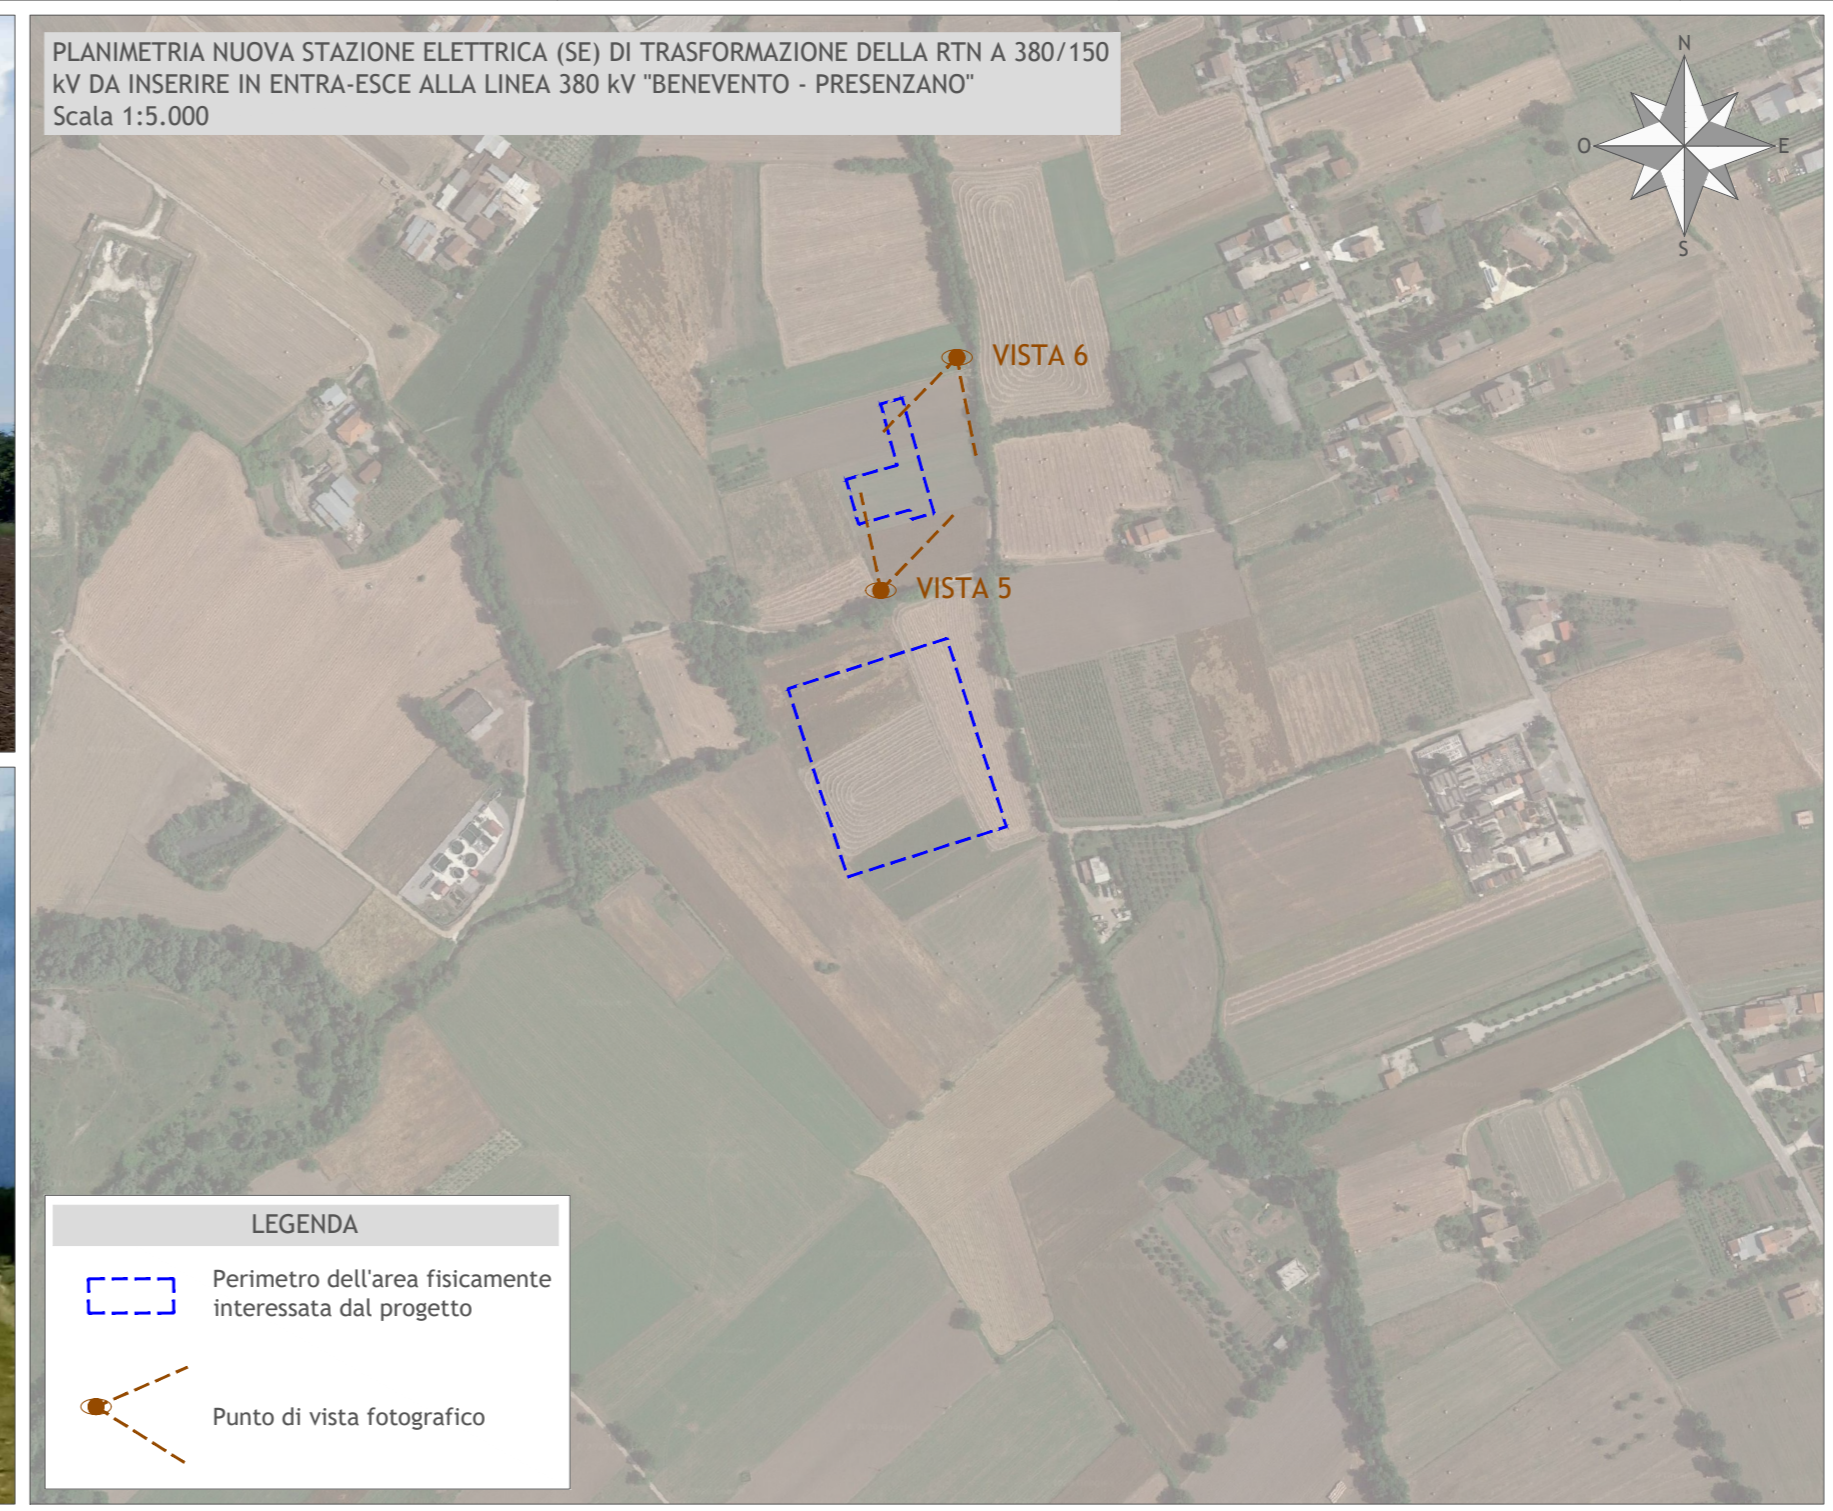

PLANIMETRIA NUOVA STAZIONE ELETTRICA (SE) DI TRASFORMAZIONE DELLA RTN A 380/150 kV DA INSERIRE IN ENTRA-ESCE ALLA LINEA 380 kV "BENEVENTO - PREZENZANO"  
Scala 1:5.000

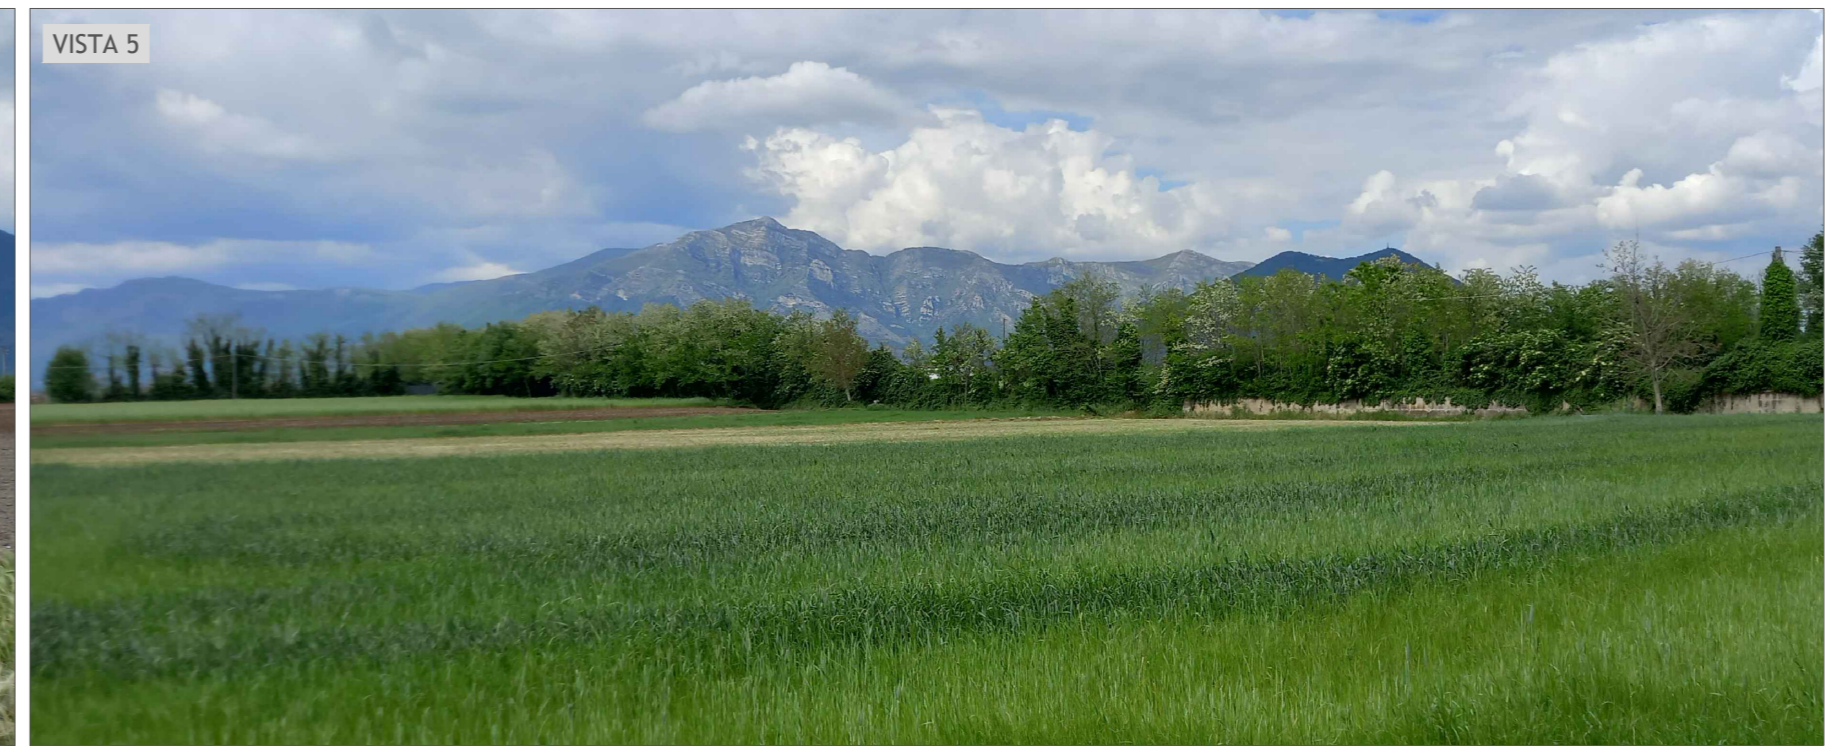**LEGENDA**  
 Perimetro dell'area fisicamente interessata dal progetto  
 Punto di vista fotografico




**Regione Campania**  
 Provincia di Benevento  
 Comune di Amorosi
 

**Impianto FV "AMOROSI"**  
 Potenza DC di impianto 28,327 MWp - potenza AC di immissione in RTN 23,445 MWp  
 Integrato con l'Agricoltura  
**con annesso Sistema di accumulo di energia a batterie**  
 Potenza 20,00 MW

Titolo  
**PLANIMETRIA DELLO STATO ATTUALE**

Scala <b>1:5.000</b>	Formato Stampa <b>A2+</b>	Numero documento	
	Foglio <b>1 di 1</b>	Commessa <b>2 2 3 6 0 1</b>	Fase Tipo doc. Progr. doc. Rev. <b>D D 0 1 2 2 0 0</b>


**SINERGIA GP12**  
 SINERGIA GP12 S.R.L.  
 CENTRO DIREZIONALE, IS. G1, SCC, INT 58  
 80143 NAPOLI  
 PEC: [sinergia.gp12@pec.it](mailto:sinergia.gp12@pec.it)  
 Rappresentante, Sviluppatore e Coordinatore: **ing. Filippo Mercorio**


Progettazione  

**PROGETTO ENERGIA S.R.L.**  
 Via Serna 8 80031 Arzano (AV)  
 Tel. +39 0825 891313  
 www.progettoenergia.biz - info@progettoenergia.biz  
 SERVIZI DI INGEGNERIA INTEGRATI

Progettista  

**MASSIMO LO RUSSO**  
 ISCRITTO ALL'ALBO PROFESSIONALE  
 COL. N. 1555

Sul presente elaborato sussiste il DIRITTO DI PROPRIETA'. Qualsiasi utilizzo non preventivamente autorizzato sarà perseguito ai sensi della normativa vigente.

Rev.	Data	Descrizione revisione	Redatto	Controllato	Approvato
00	08.04.2022	EMISSIONE PER AUTORIZZAZIONE	F. SPACAGNA M. PIZZULO	L. CONTE	M. LORUSSO