




VISTA DALL'ALTO

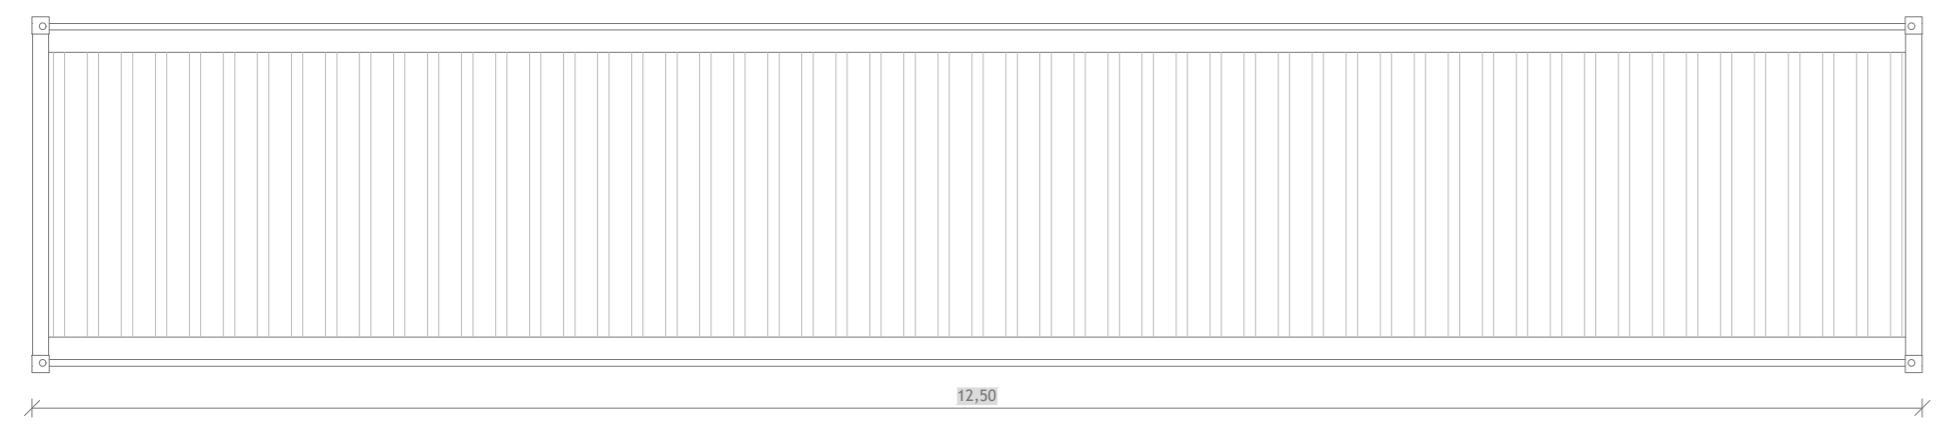


PIANTA

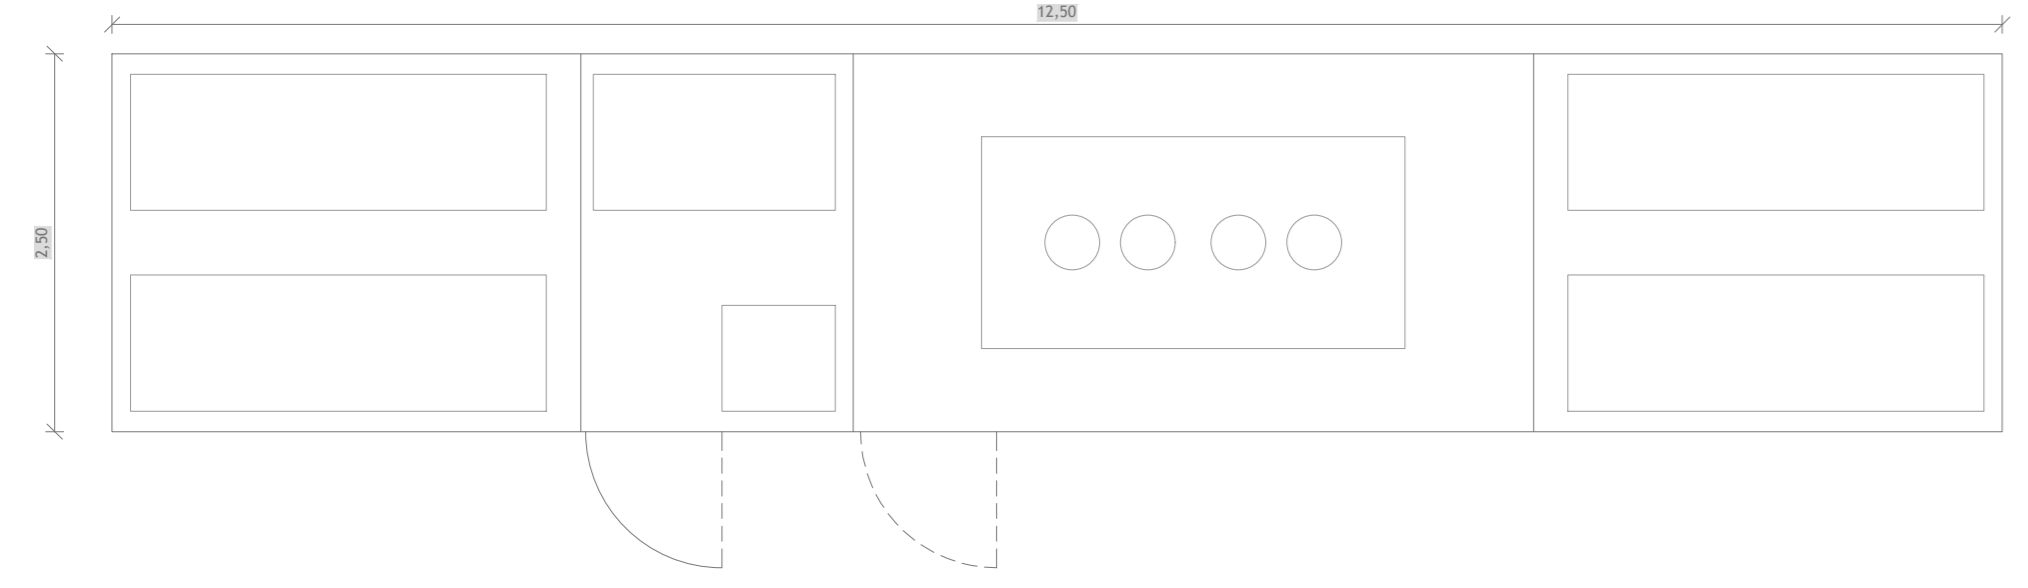


VISTA ANTERIORE

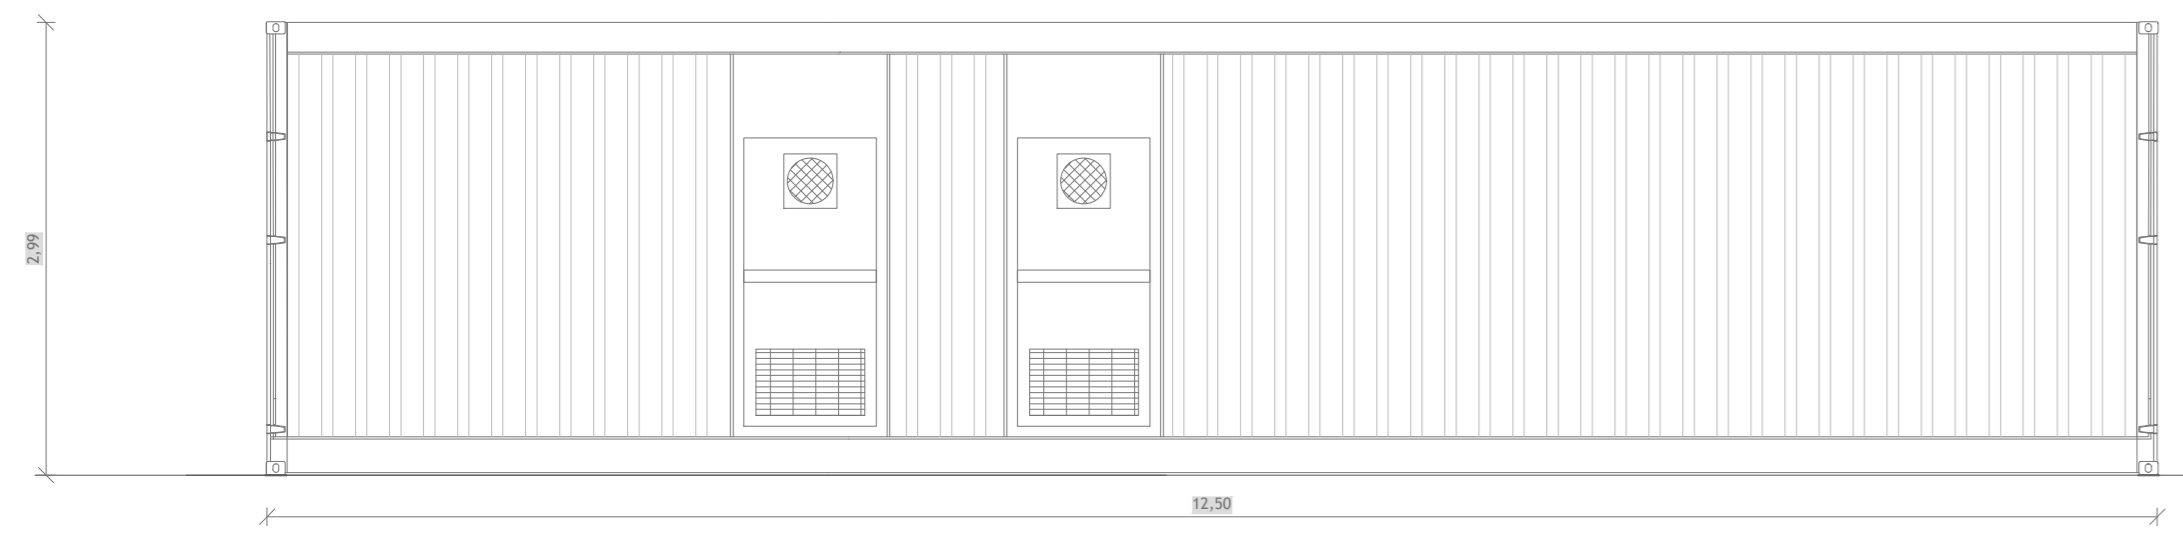


VISTA LATERALE

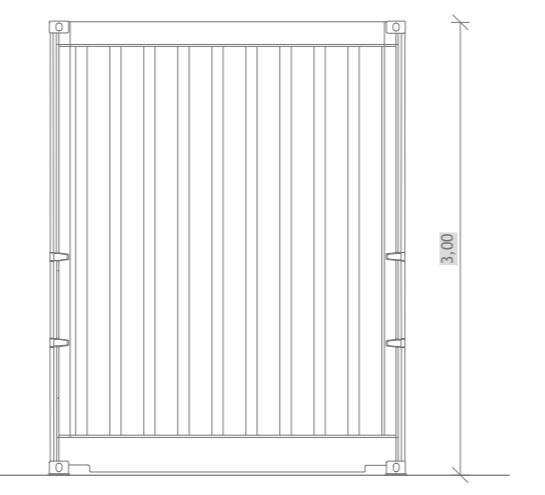


VISTA POSTERIORE

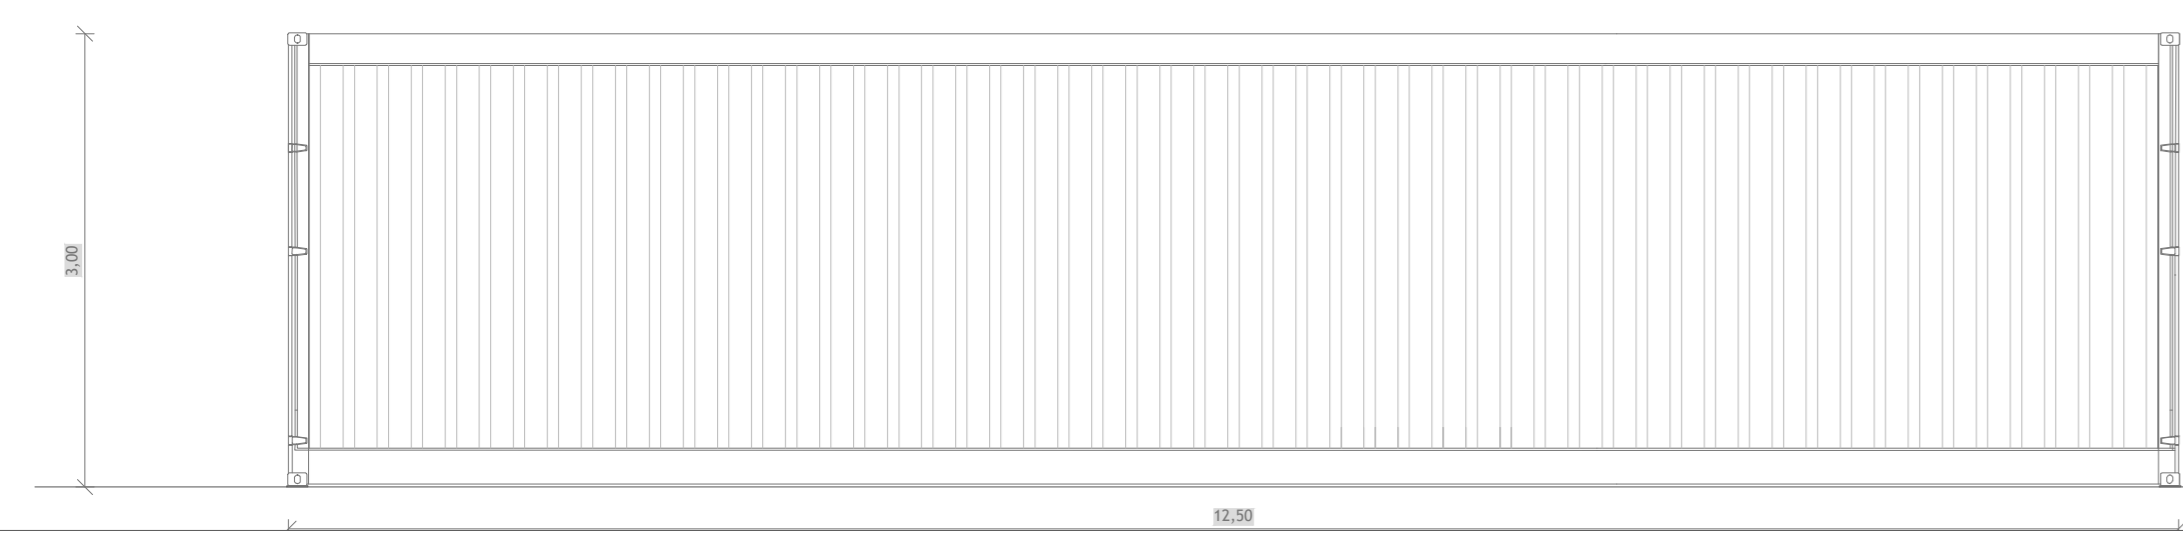


VISTA DALL'ALTO

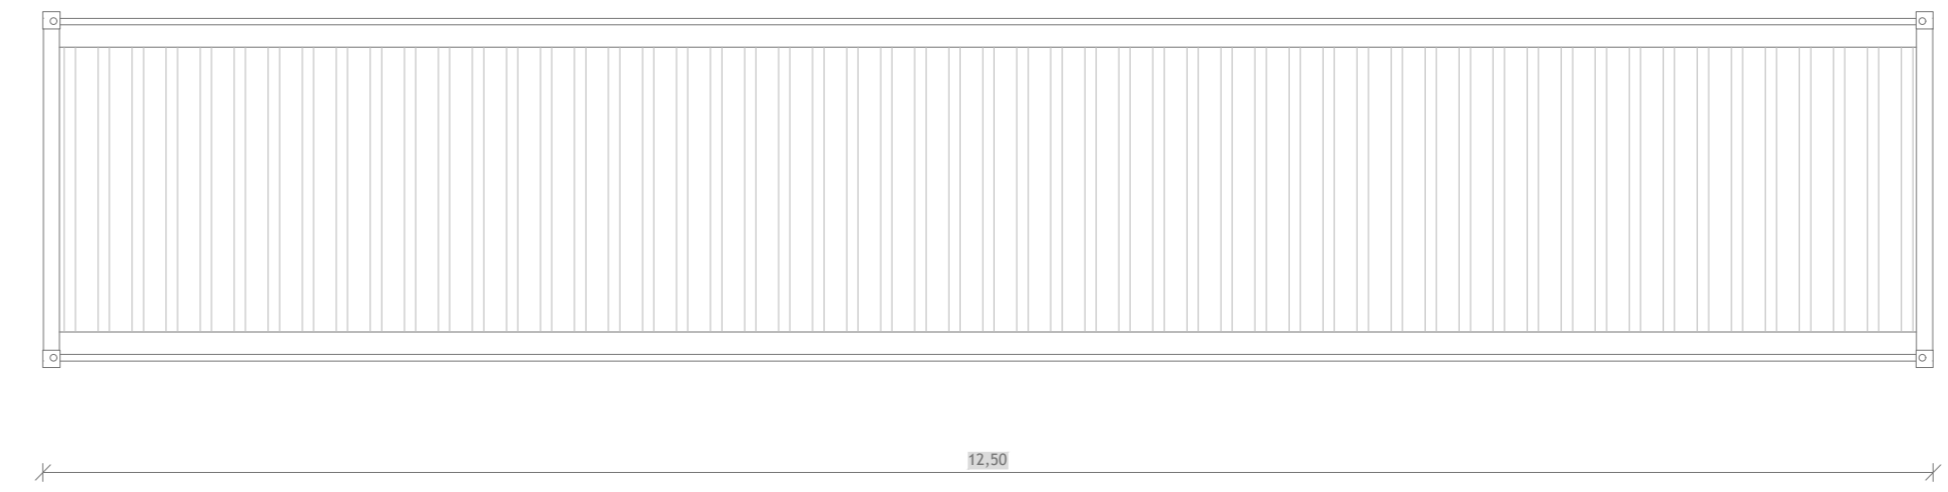


PIANTA

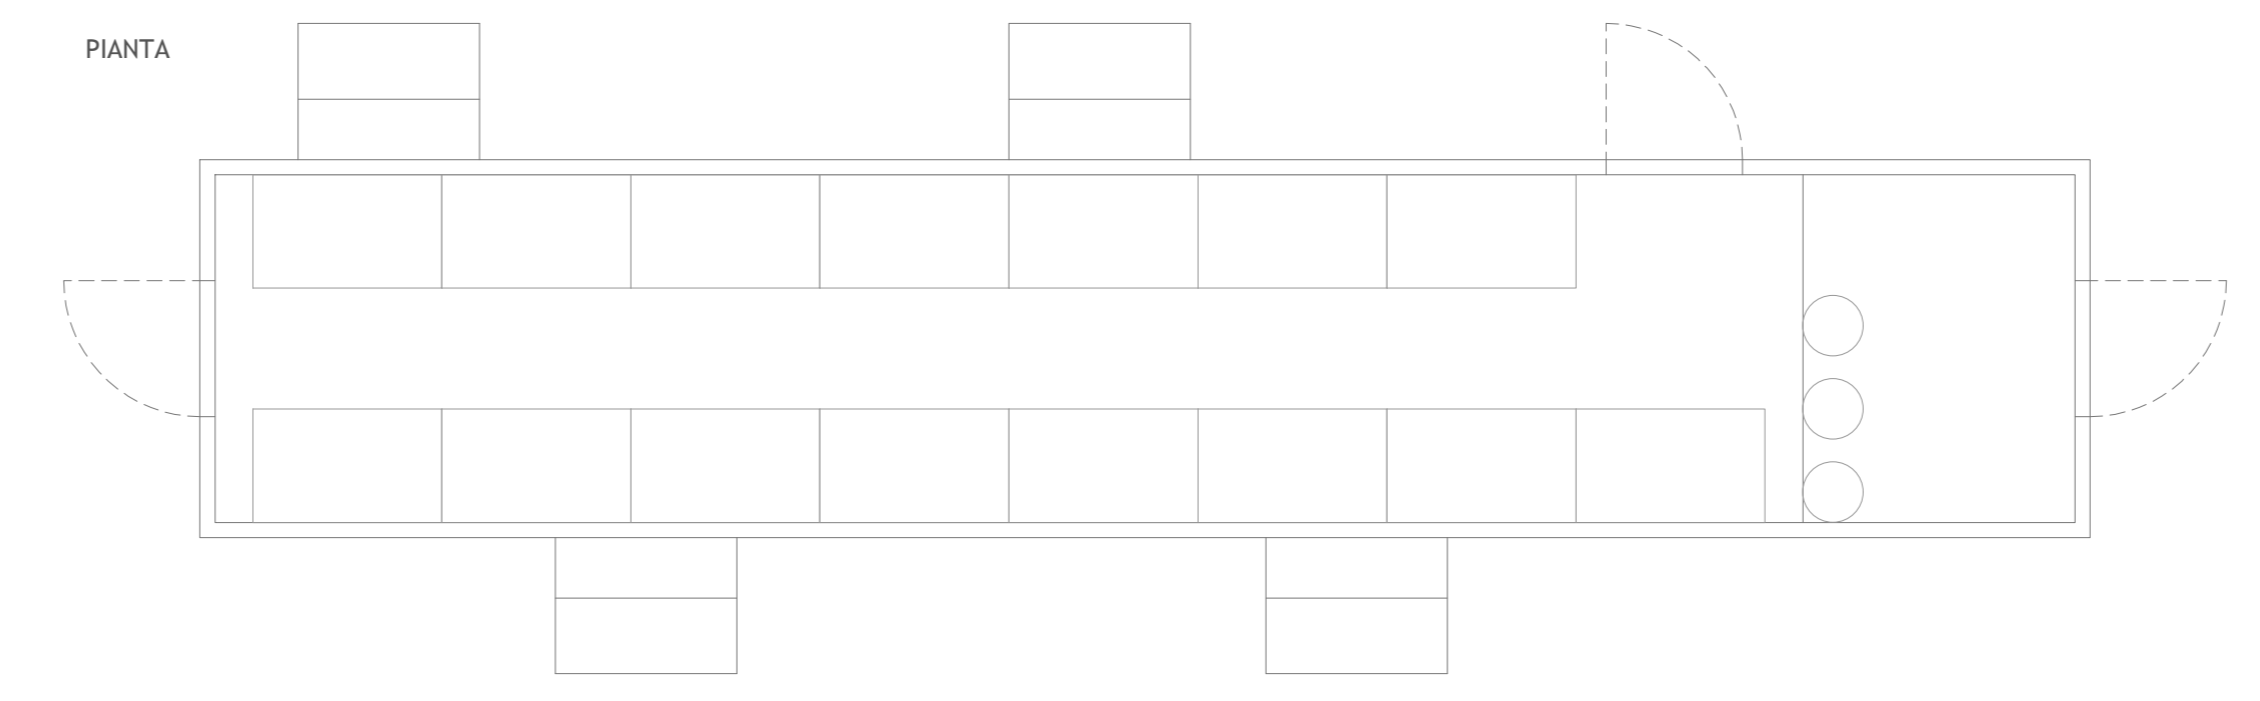


VISTA ANTERIORE

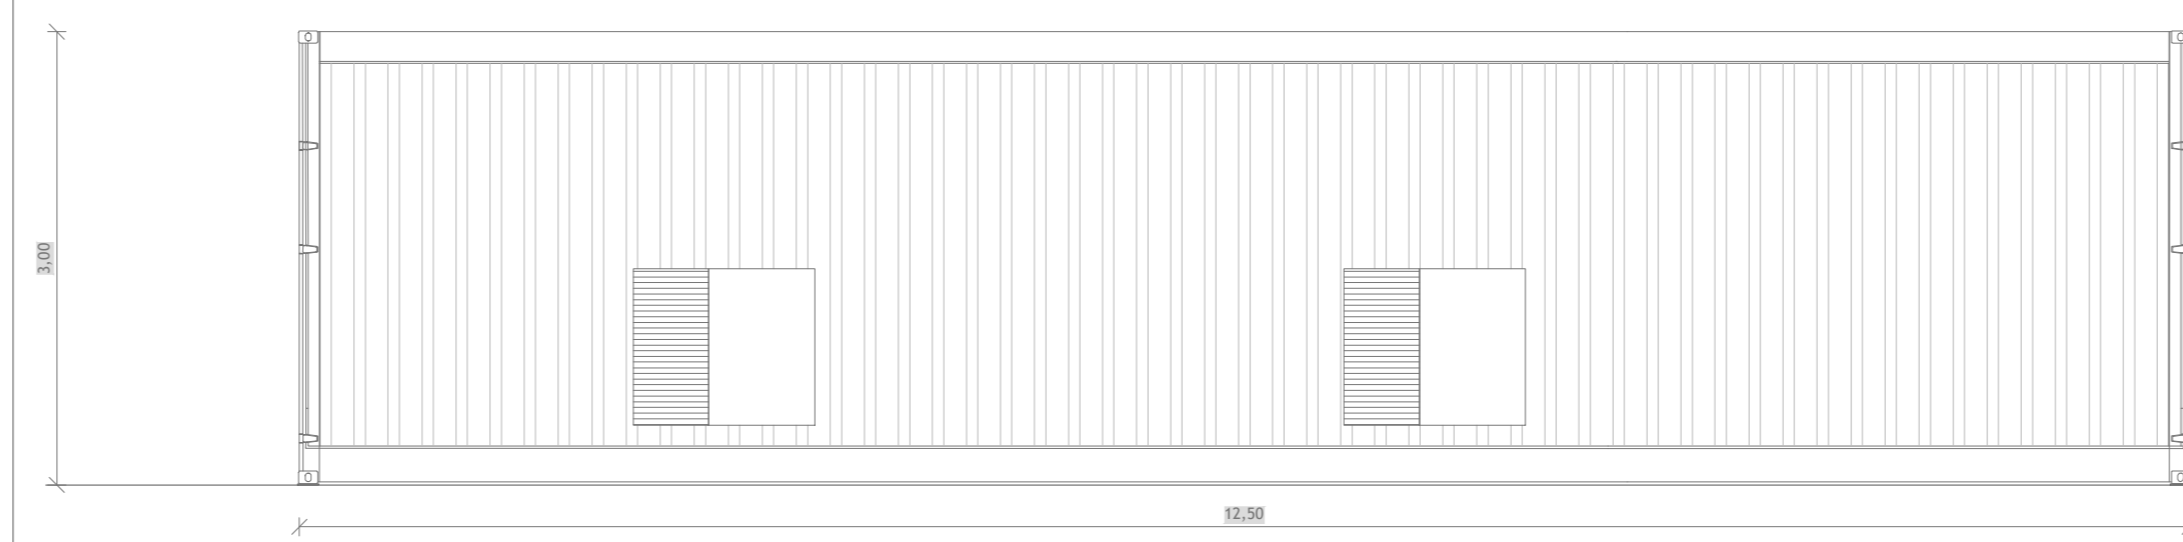

VISTA LATERALE

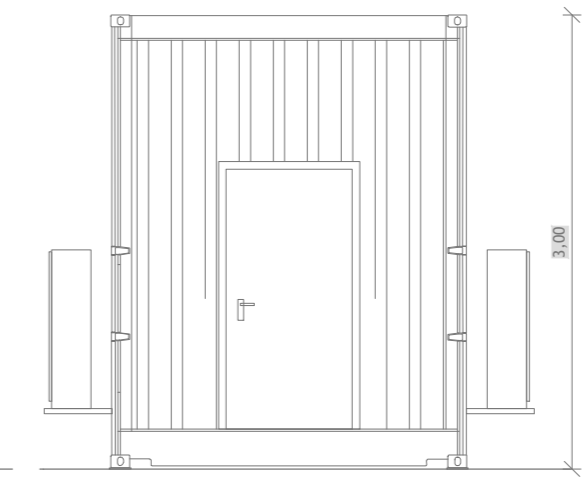

VISTA POSTERIORE

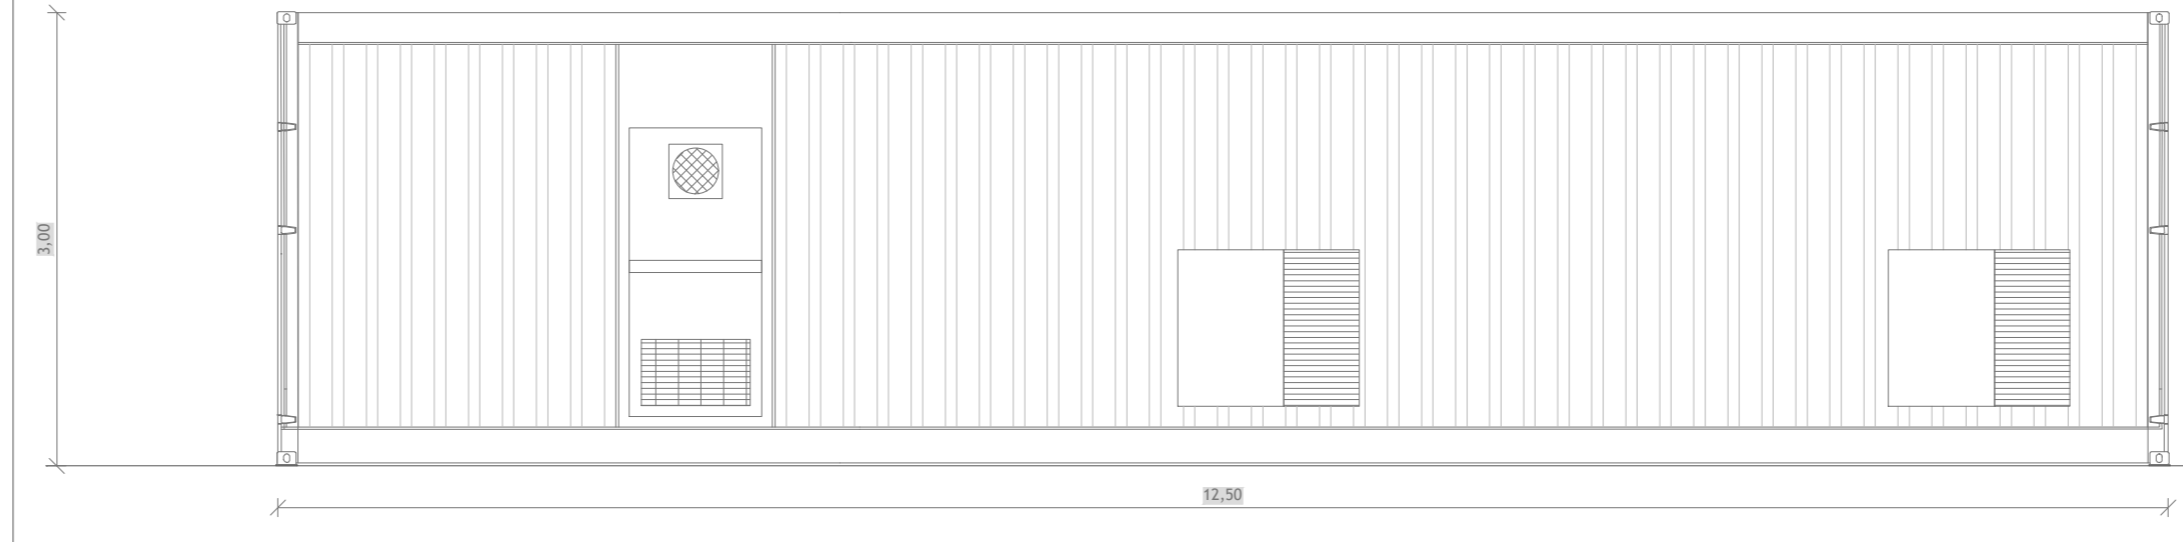

Regione Campania  
Provincia di Benevento  
Comune di Amorosi



**Impianto FV "AMOROSI"**  
Potenza DC di impianto 28,327 MWp - potenza AC di immissione in RTN 23,445 MWp  
Integrato con l'Agricoltura  
**con annesso Sistema di accumulo di energia a batterie**  
Potenza 20,00 MW

Titolo  
UWU1WA4\_ElaboratoGrafico\_1\_06  
AREA STORAGE - DISEGNI ARCHITETTONICI PCS E BESS

Scala	Formato Stampa	Numero documento	Commissa	Fase	Tipo doc.	Progr. doc.	Rev.
1:50	A2+		223601	D	D	0237	00
	Foglio						
	1 di 1						

Committente

SINERGIA GP12 S.R.L.  
CENTRO DIREZIONALE, IS. G1, SCC, INT 58  
80143 NAPOLI  
PEC: [sinergia.gp12@pec.it](mailto:sinergia.gp12@pec.it)  
Rappresentante, Sviluppatore e Coordinatore: Ing. Filippo Mercorio

PROGETTO DEFINITIVO

Progettazione

PROGETTO ENERGIA S.R.L.  
Via Spera 8 83031 Ariano Irpino (AV)  
Tel. +39 0825 893113  
[www.progettoenergia.biz](http://www.progettoenergia.biz) - [info@progettoenergia.biz](mailto:info@progettoenergia.biz)  
SERVIZI DI INGEGNERIA INTEGRATI

PROGETTISTA

MASSIMO LO RUSSO  
INGEGNERE  
ISCRITTO ALL'ALBO  
PROFESSIONALE  
COL. N. 1555

Sul presente elaborato sussiste il DIRITTO di PROPRIETA'. Qualsiasi utilizzo non preventivamente autorizzato sarà perseguito ai sensi della normativa vigente.

Rev.	Data	Descrizione revisione	Redatto	Controllato	Approvato
00	08.04.2022	EMISSIONE PER AUTORIZZAZIONE	F. SPACAGNA M. PIZZULO	D. LO RUSSO	M. LORUSSO