




1

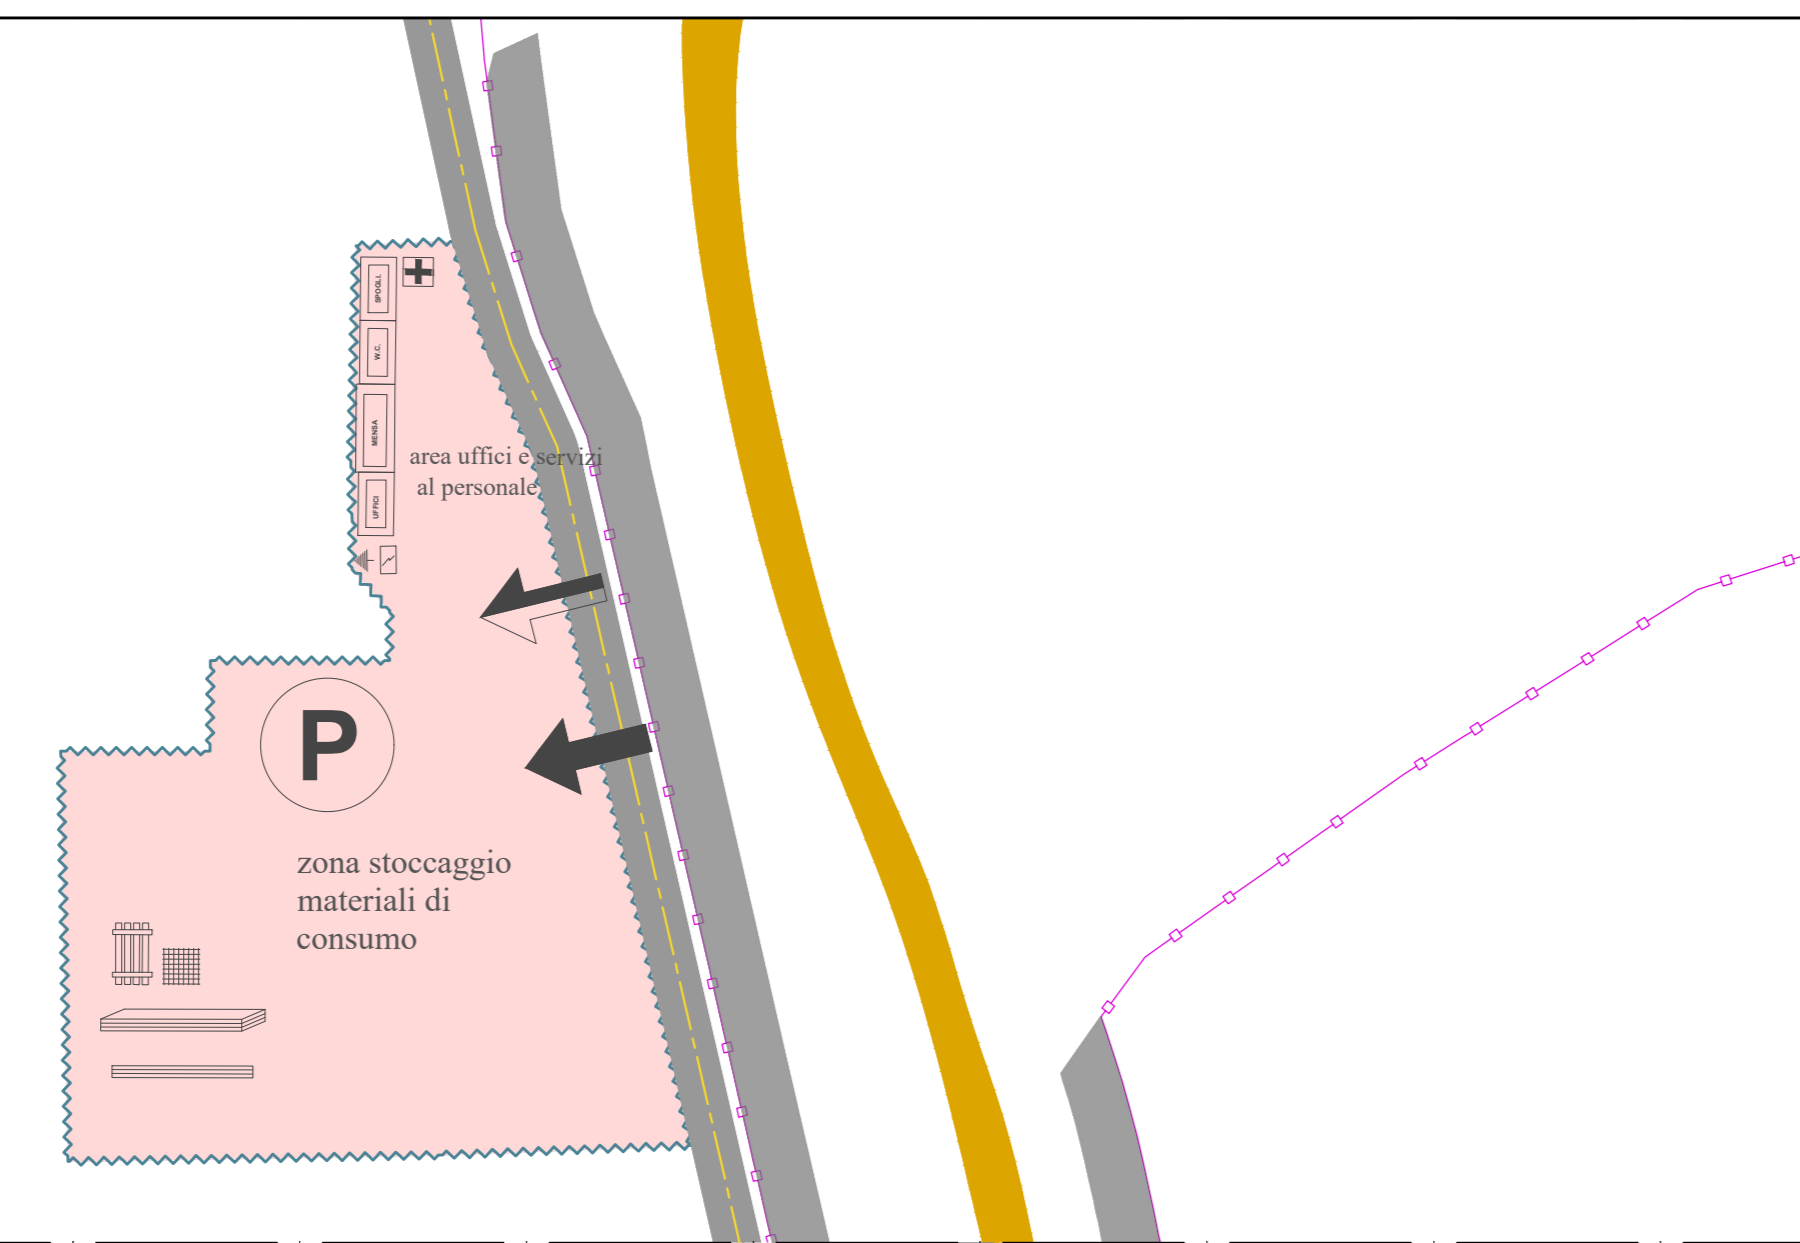


2

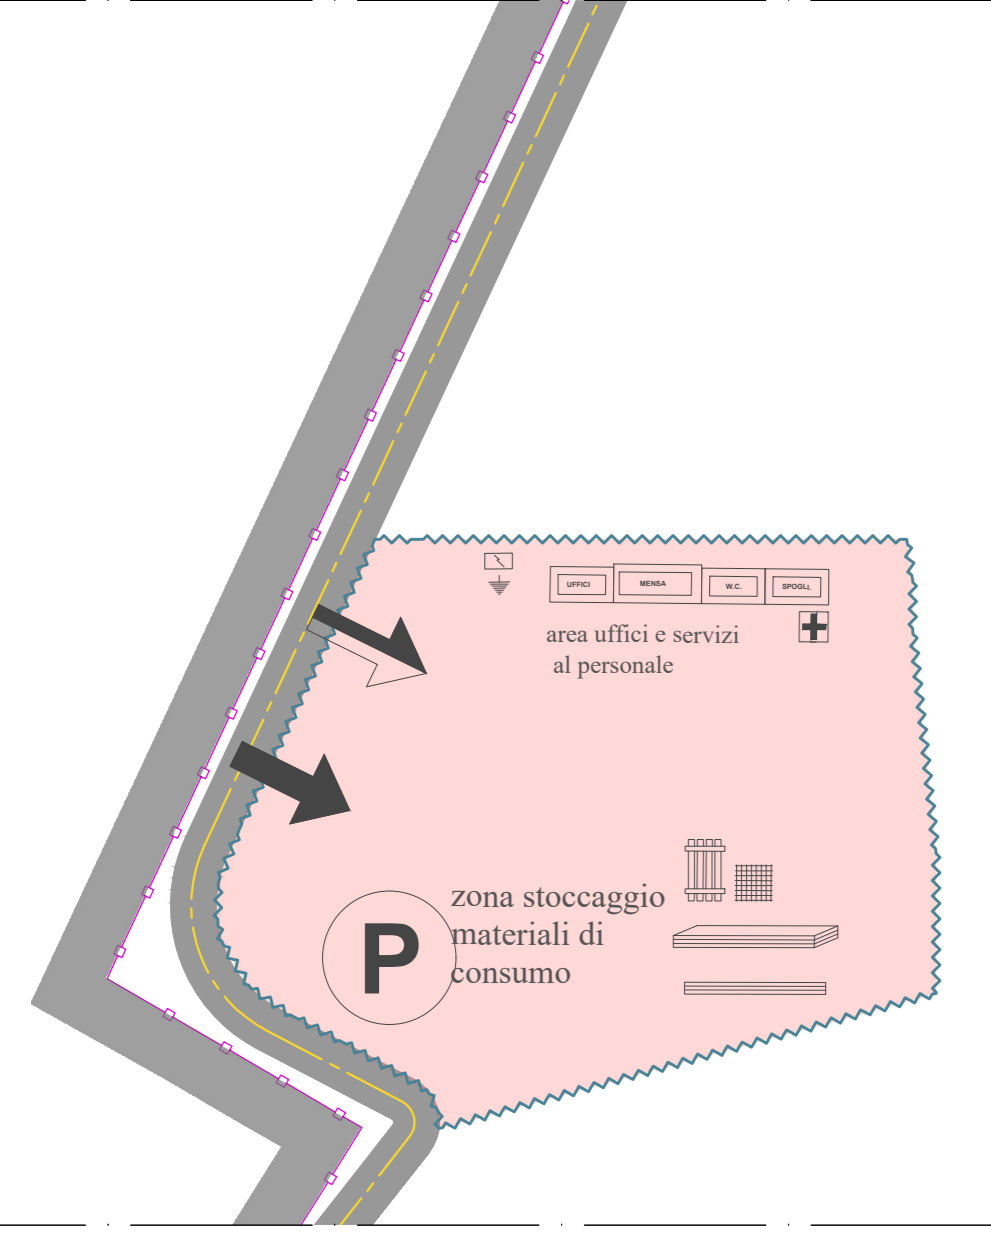



2

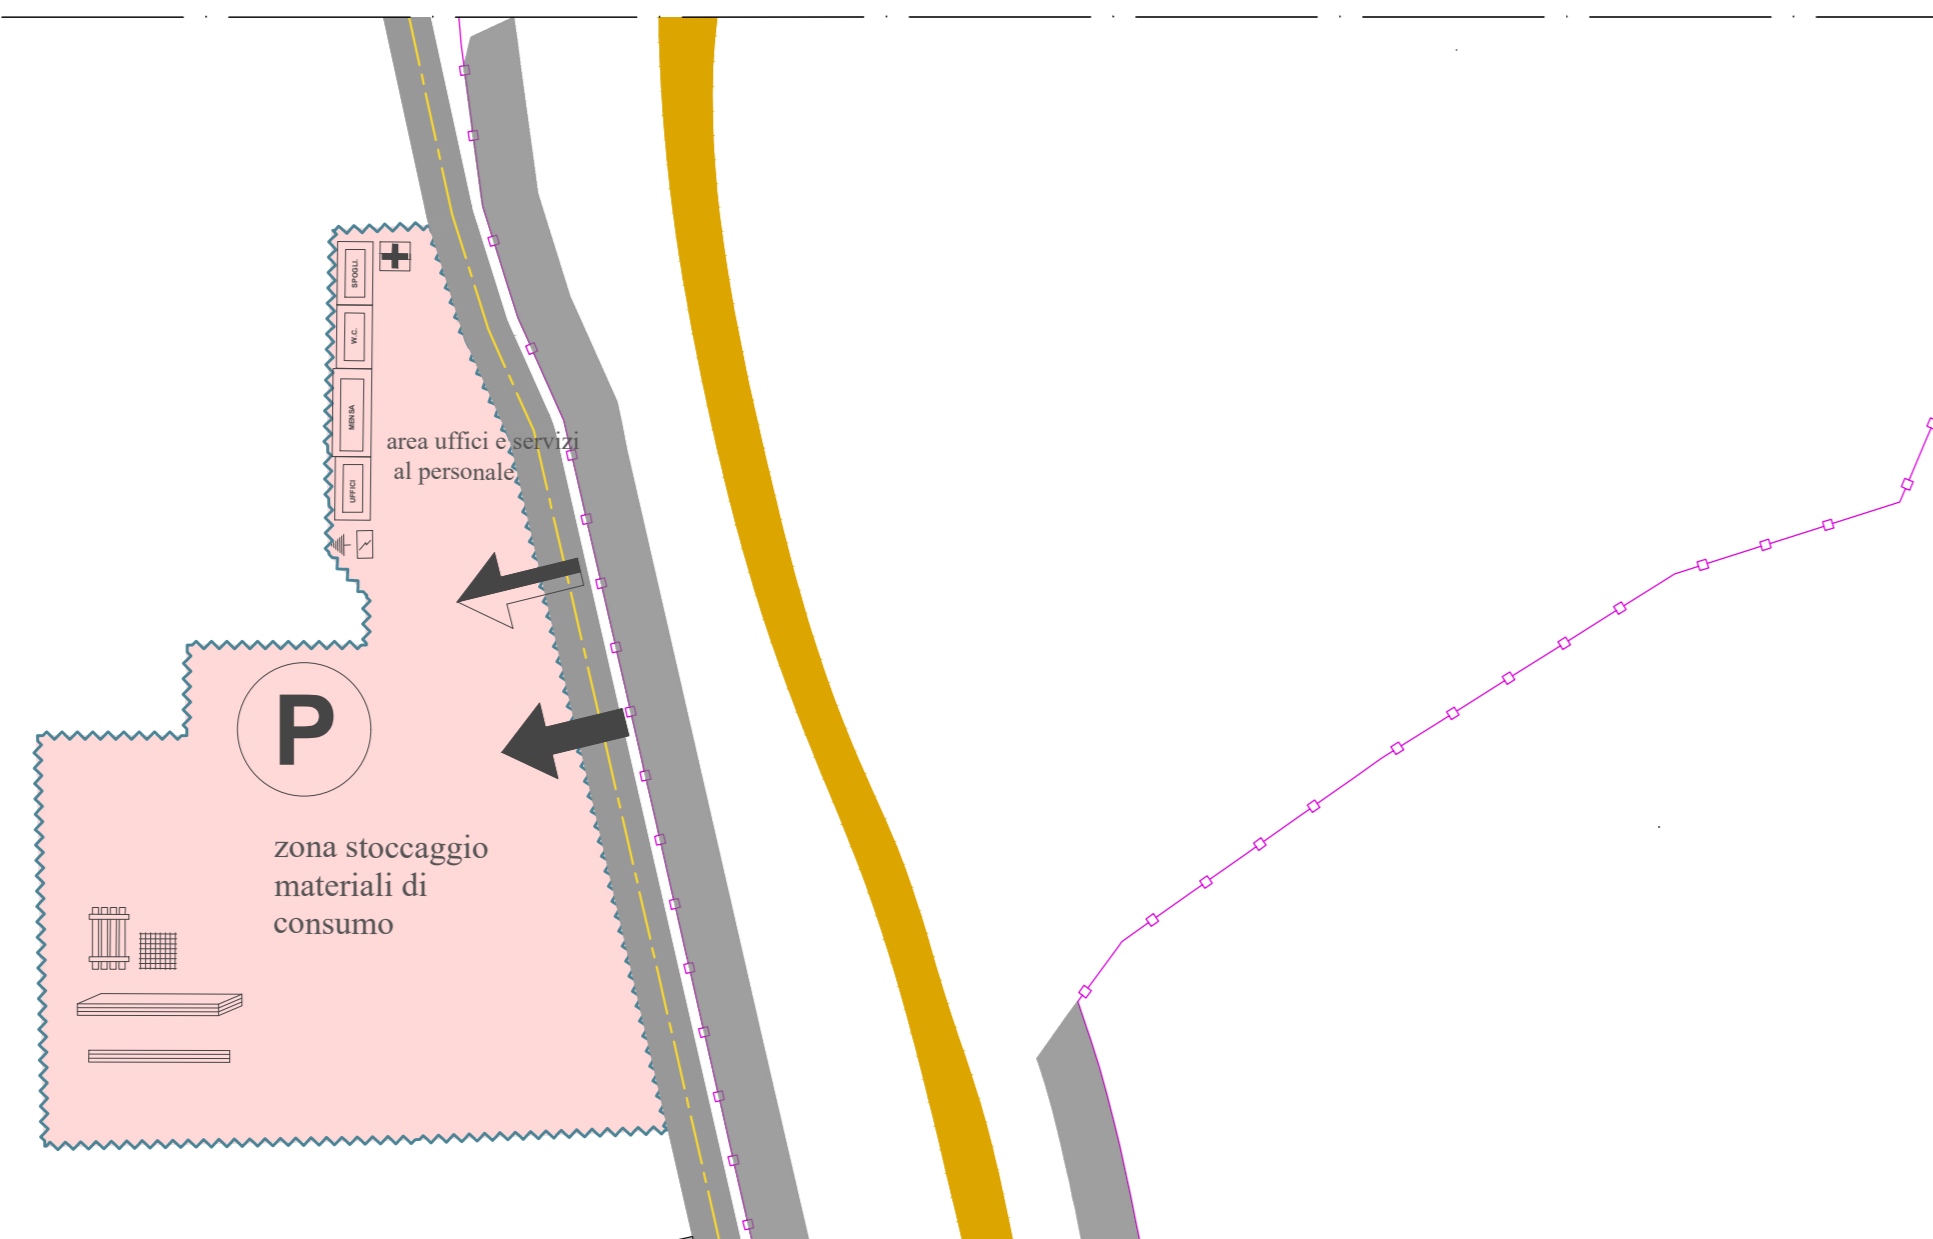


4

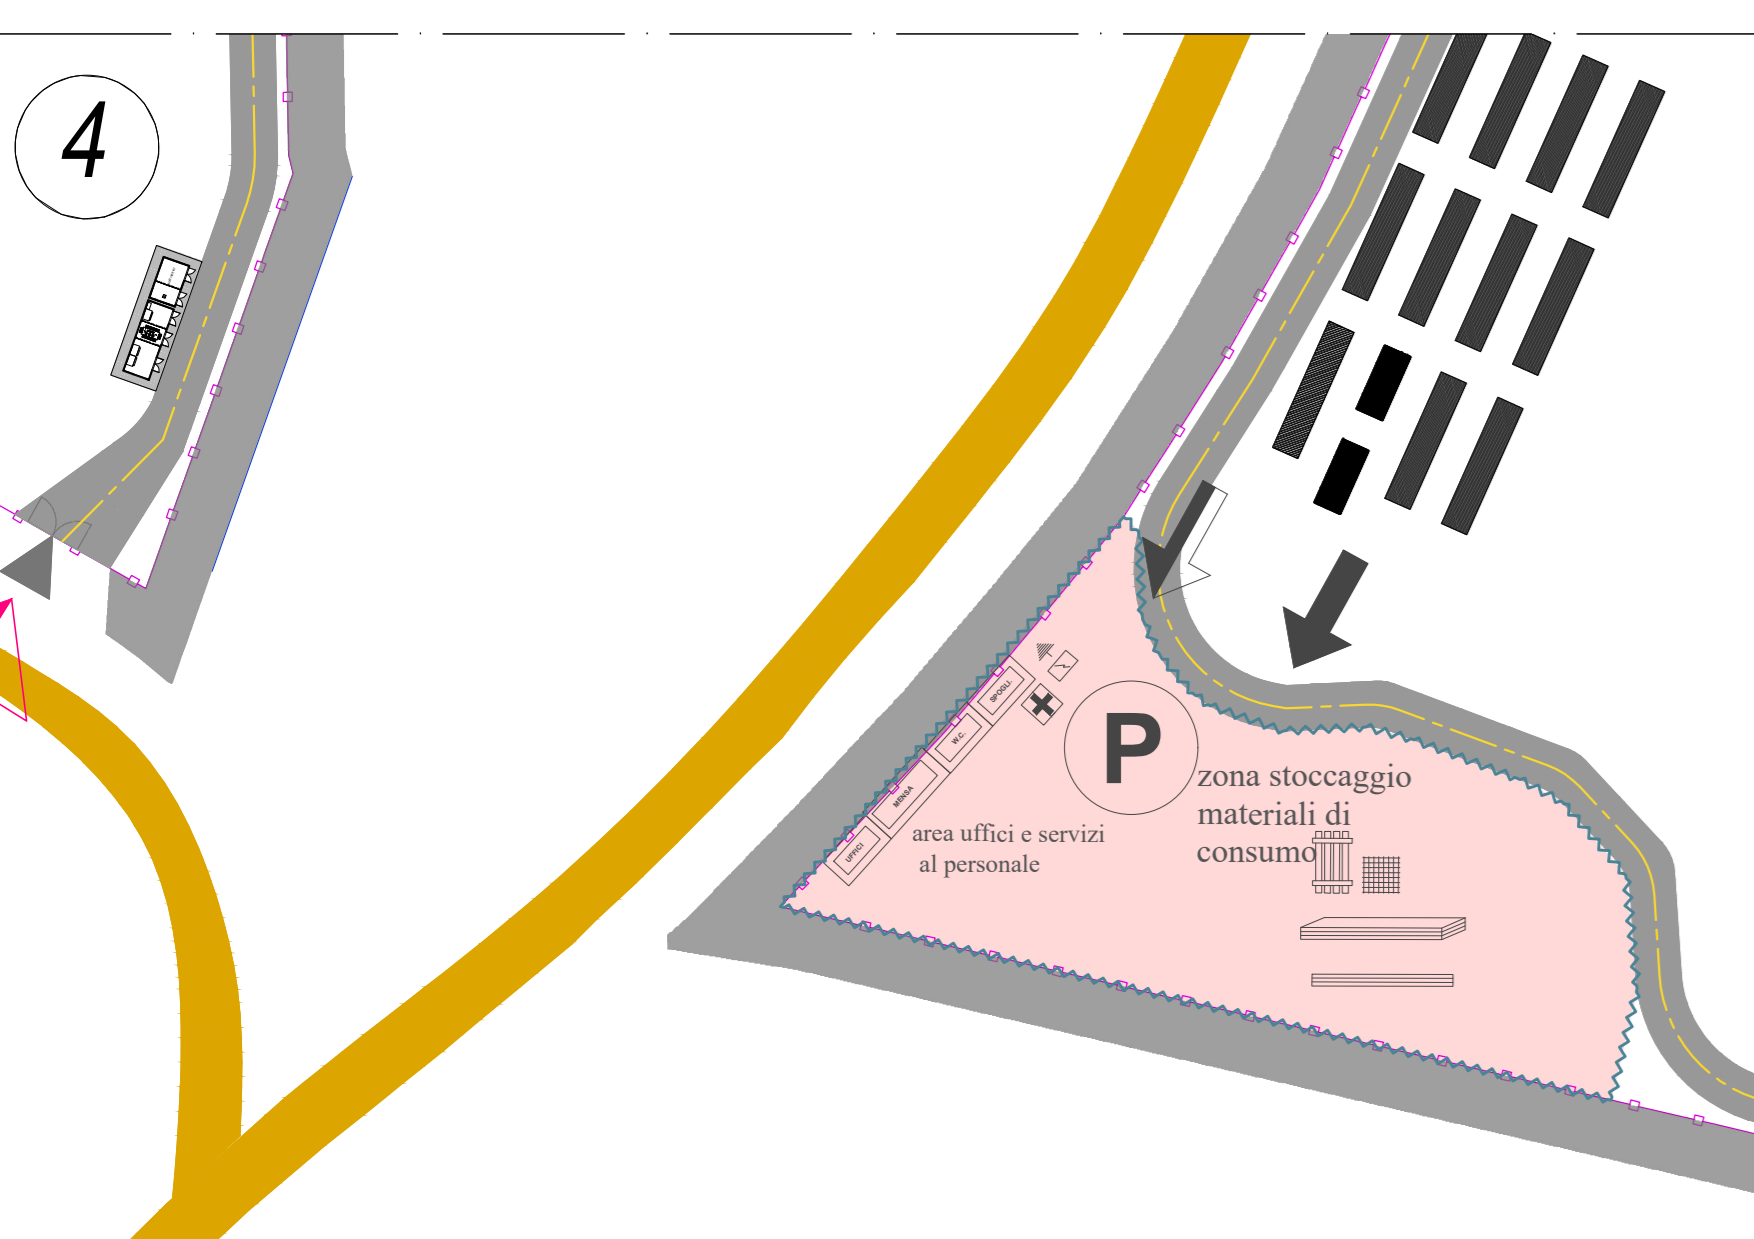


5

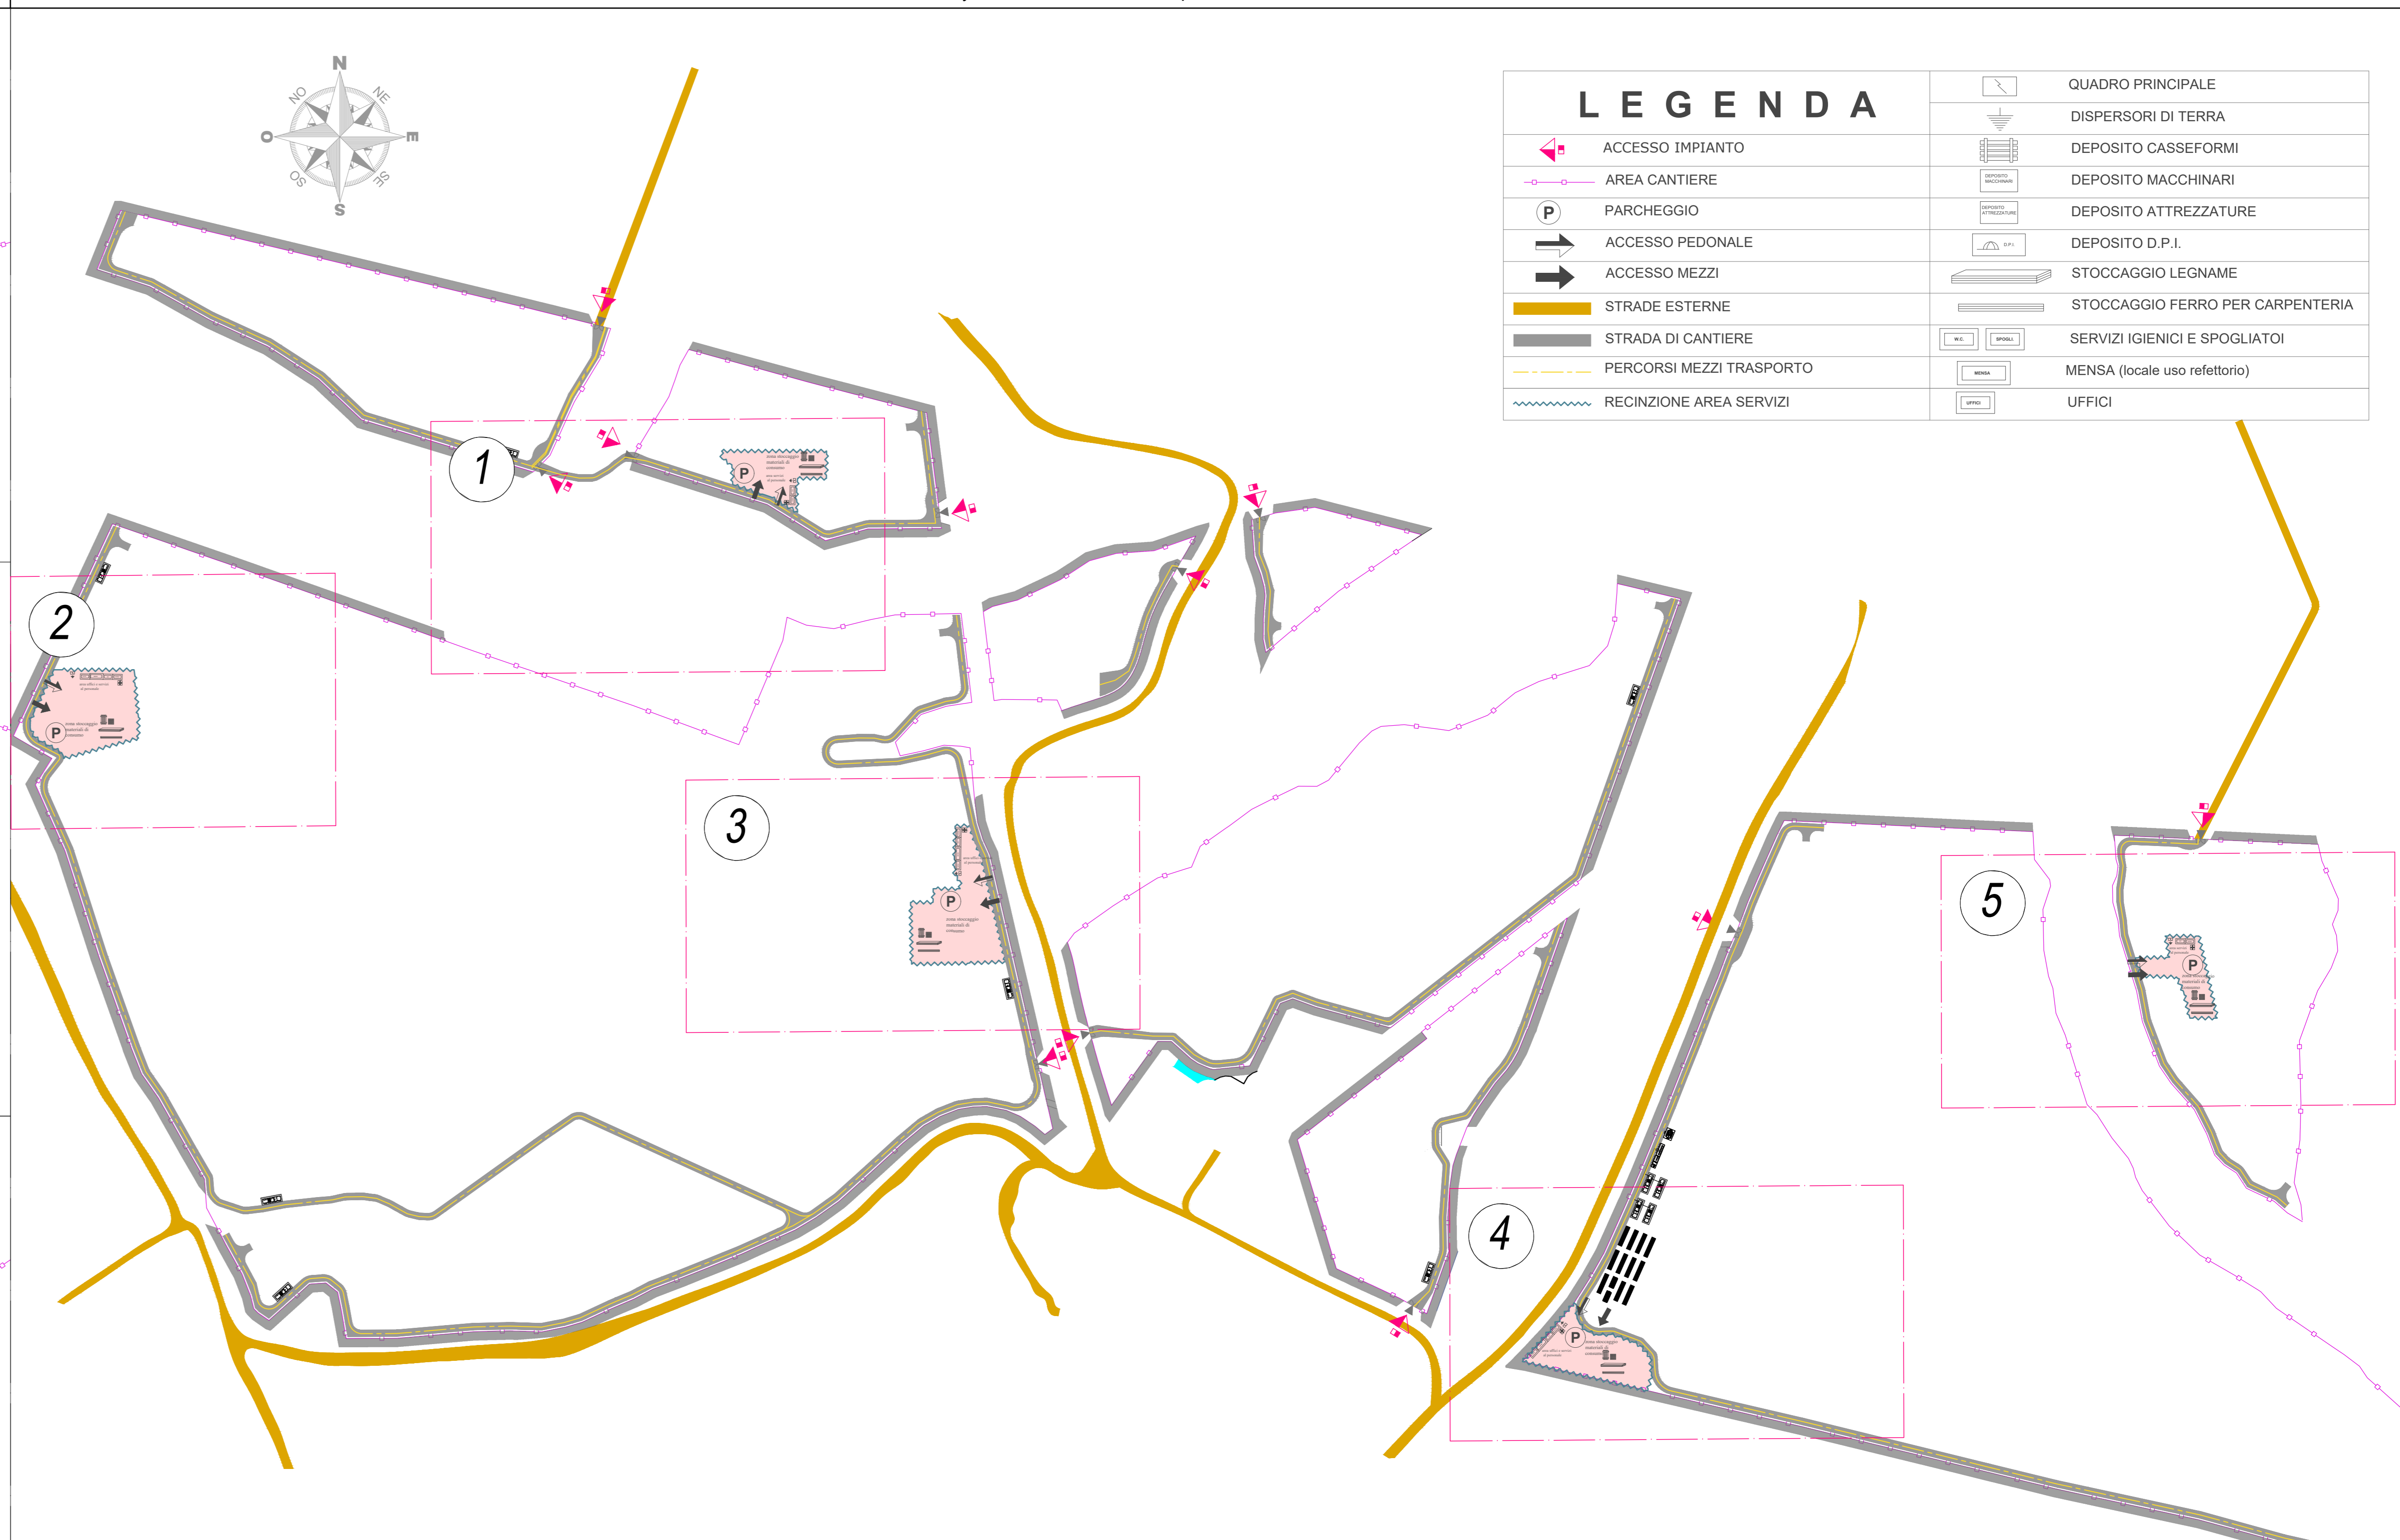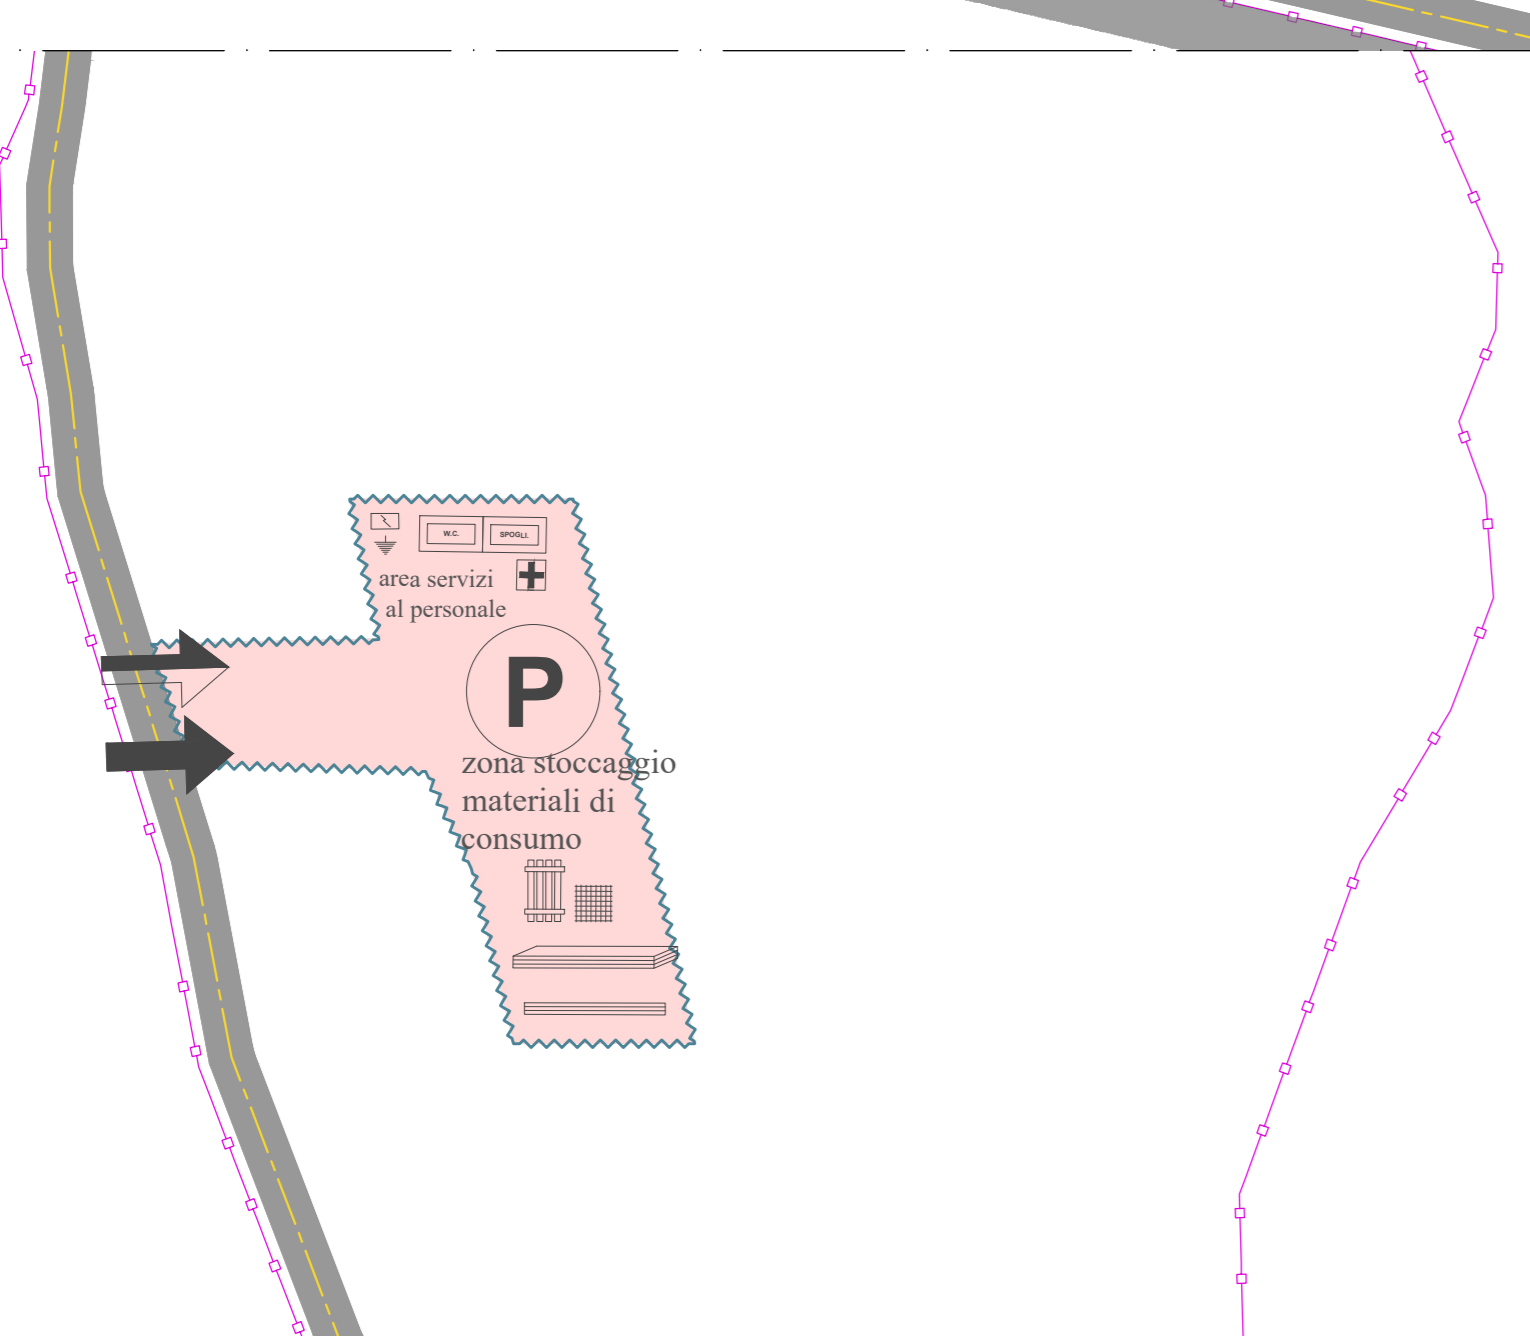


LEGENDA			
	ACCESSO IMPIANTO		QUADRO PRINCIPALE
	AREA CANTIERE		DISPERSORI DI TERRA
	PARCHEGGIO		DEPOSITO CASSEFORMI
	ACCESSO PEDONALE		DEPOSITO MACCHINARI
	ACCESSO MEZZI		DEPOSITO ATTREZZATURE
	STRADE ESTERNE		DEPOSITO D.P.I.
	STRADA DI CANTIERE		STOCCAGGIO LEGNAME
	PERCORSI MEZZI TRASPORTO		STOCCAGGIO FERRO PER CARPENTERIA
	RECINZIONE AREA SERVIZI		SERVIZI IGIENICI E SPOGLIATOI
			MENSA (locale uso refettorio)
			UFFICI

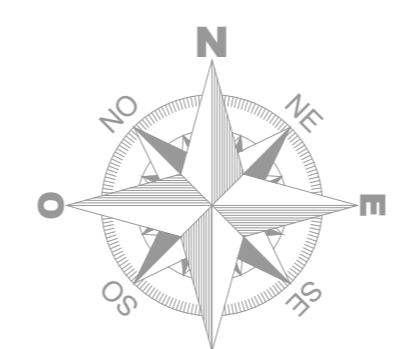

Sezione tipica

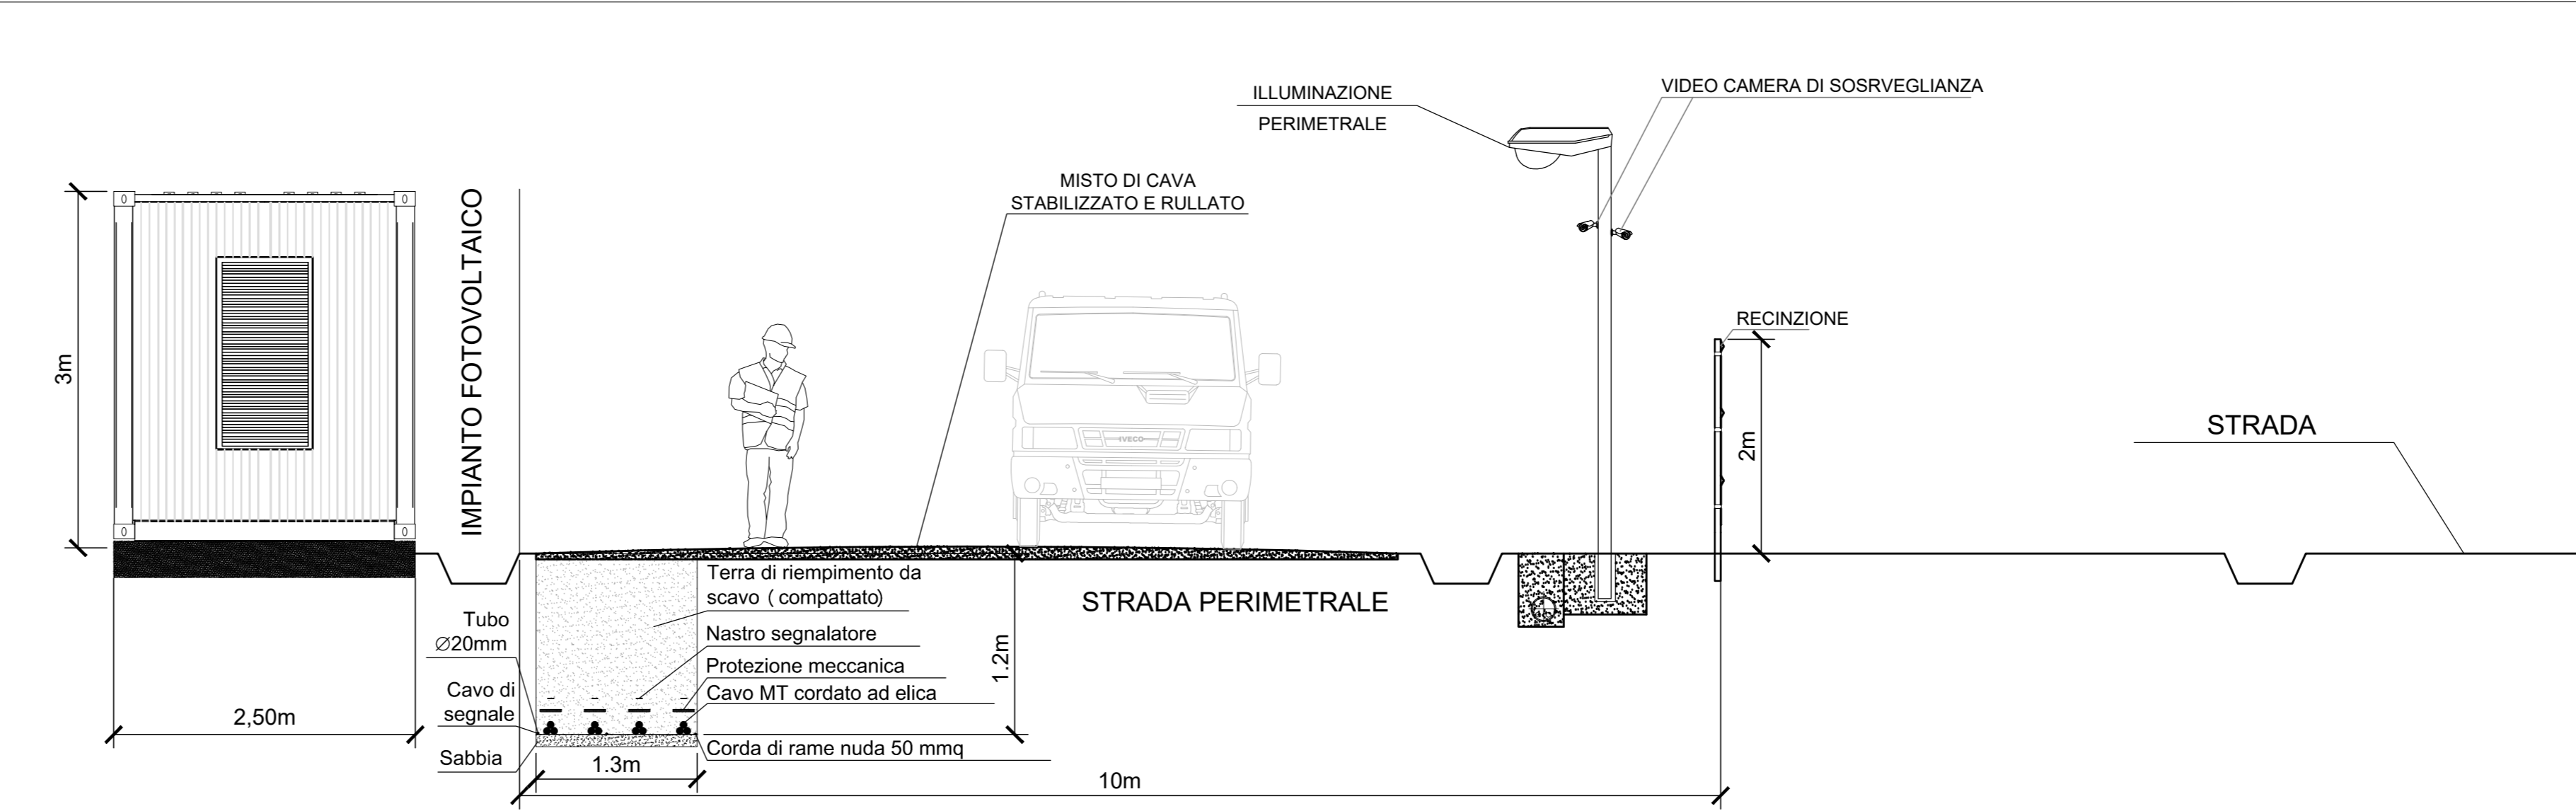

Cancello di accesso

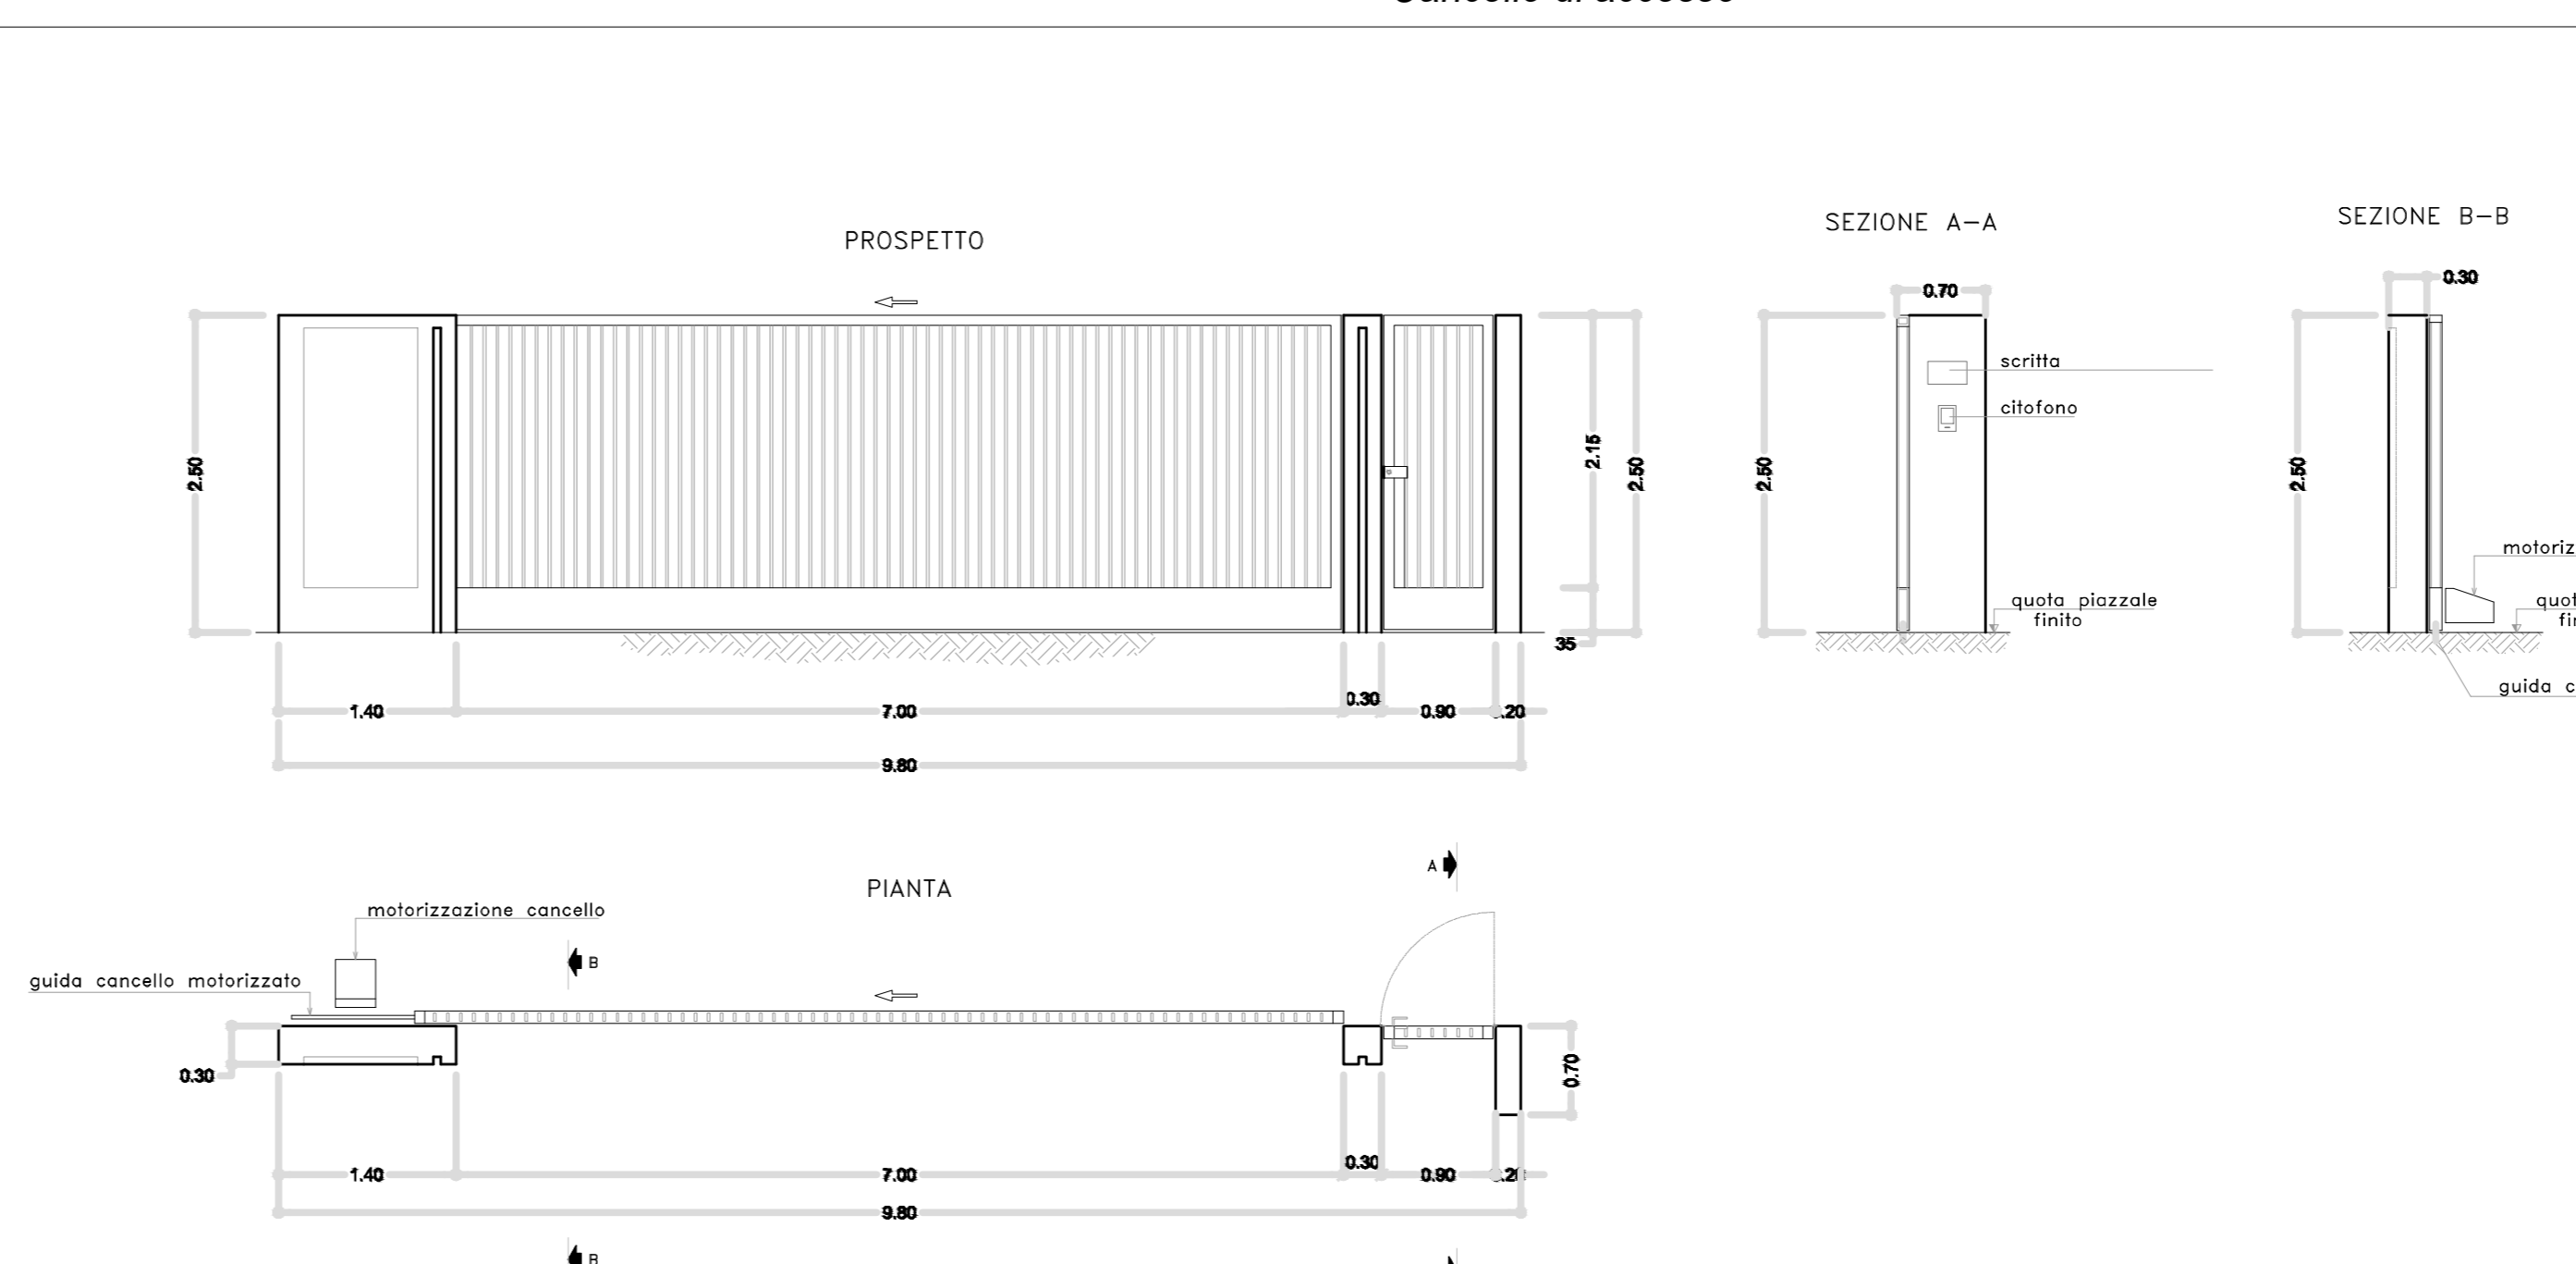

REGIONE SICILIA
Città Metropolitana di Palermo
COMUNE DI CASTELLANA SICULA



CD	DESCRIZIONE	DATA	REDAZIONE	CONTROLLO	APPROVAZIONE
01	EMISSIONE PER ENTI ESTERNI	25/11/22	FURFARI G.	SIGNARELLO ABERGOTTOLLO L.	
02	EMISSIONE PER COMMENTO	07/11/22	FURFARI G.	SIGNARELLO ABERGOTTOLLO L.	

Comitente:
GREENERGY RINNOVABILI 5 S.R.L.

Progetto:
IMPIANTO FOTOVOLTAICO GR CASTELLANA

Tavola:
LAYOUT DI CANTIERE DELL'AREA DI IMPIANTO
PROCEDURA DI VALUTAZIONE DI IMPATTO AMBIENTALE

Scale:
votife C22037505-PD-EC-14-00 1/1 AO

Stato:
DEFINITIVO

Progettazione:
Antetex

Ing. Antonio Signarelli
Città di Castellana Sicula
n° 6105 sec. A

Via Jorica, 18 - Loc. Belvedere - 96100 Siracusa (SR) Tel. 031.3663409
web: www.antetexgroup.it e-mail: info@antetexgroup.it