



TIPICO CAVIDOTTO A.T. INTERRATI
 POSA INTERRATA IN PIANO IN TERRENO AGRICOLO

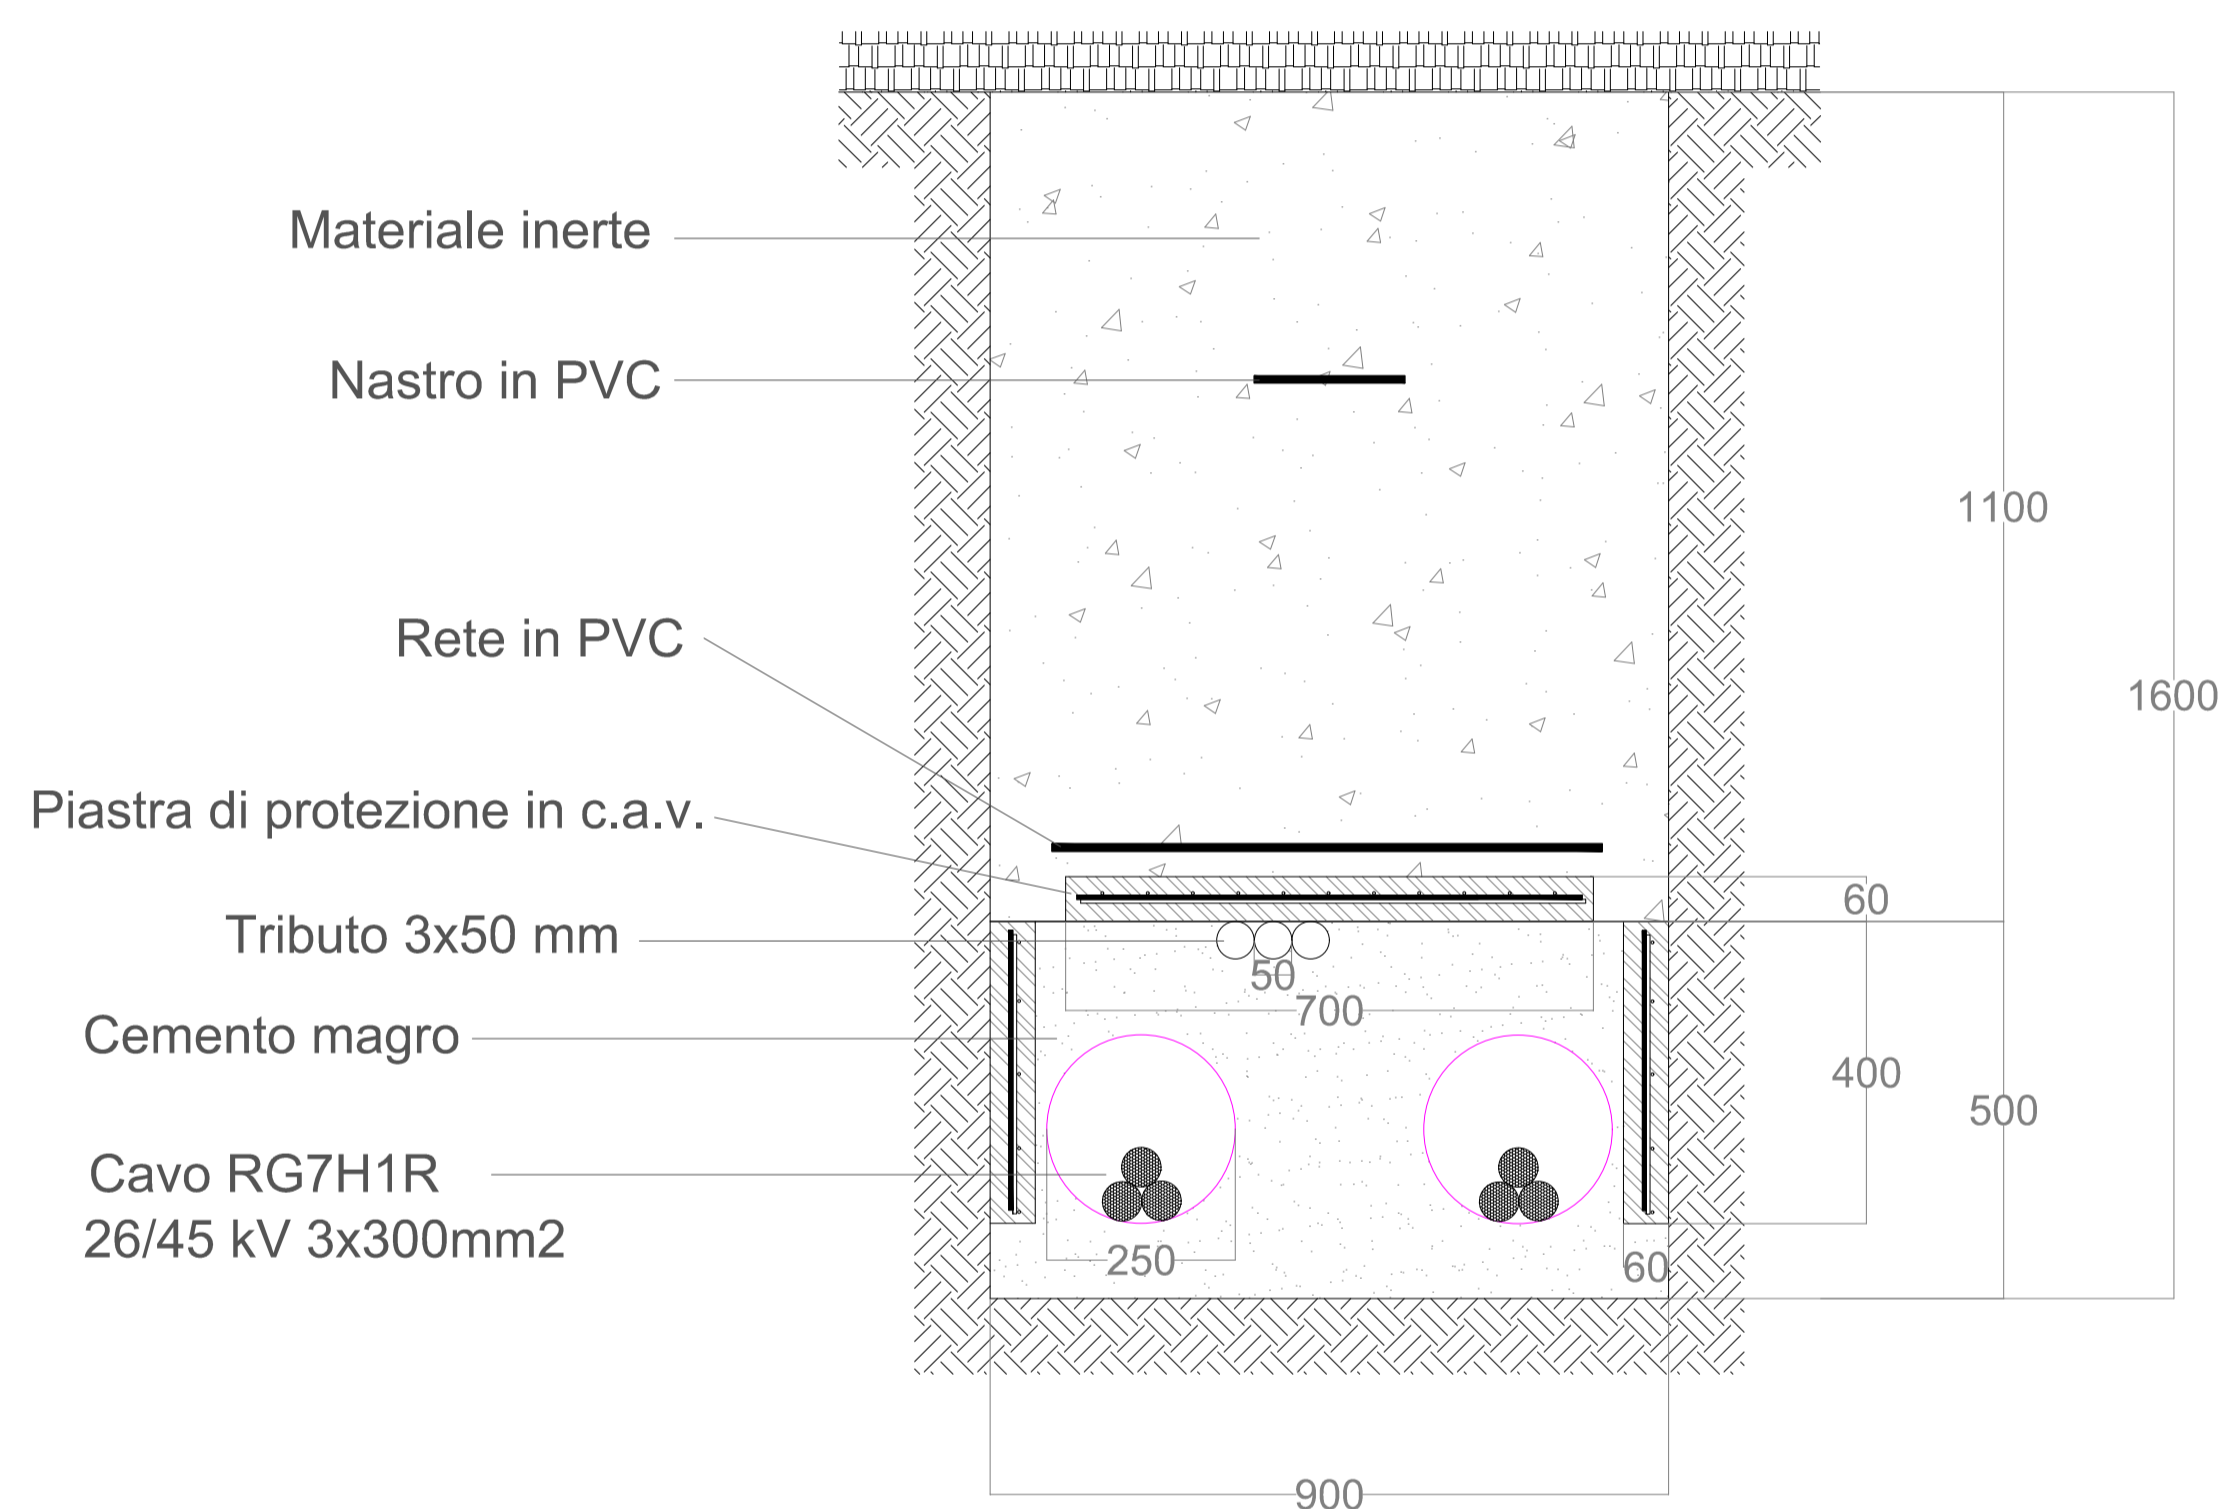

TIPICO CAVIDOTTO A.T. INTERRATI
 POSA INTERRATA IN PIANO SU SEDE STRADALE

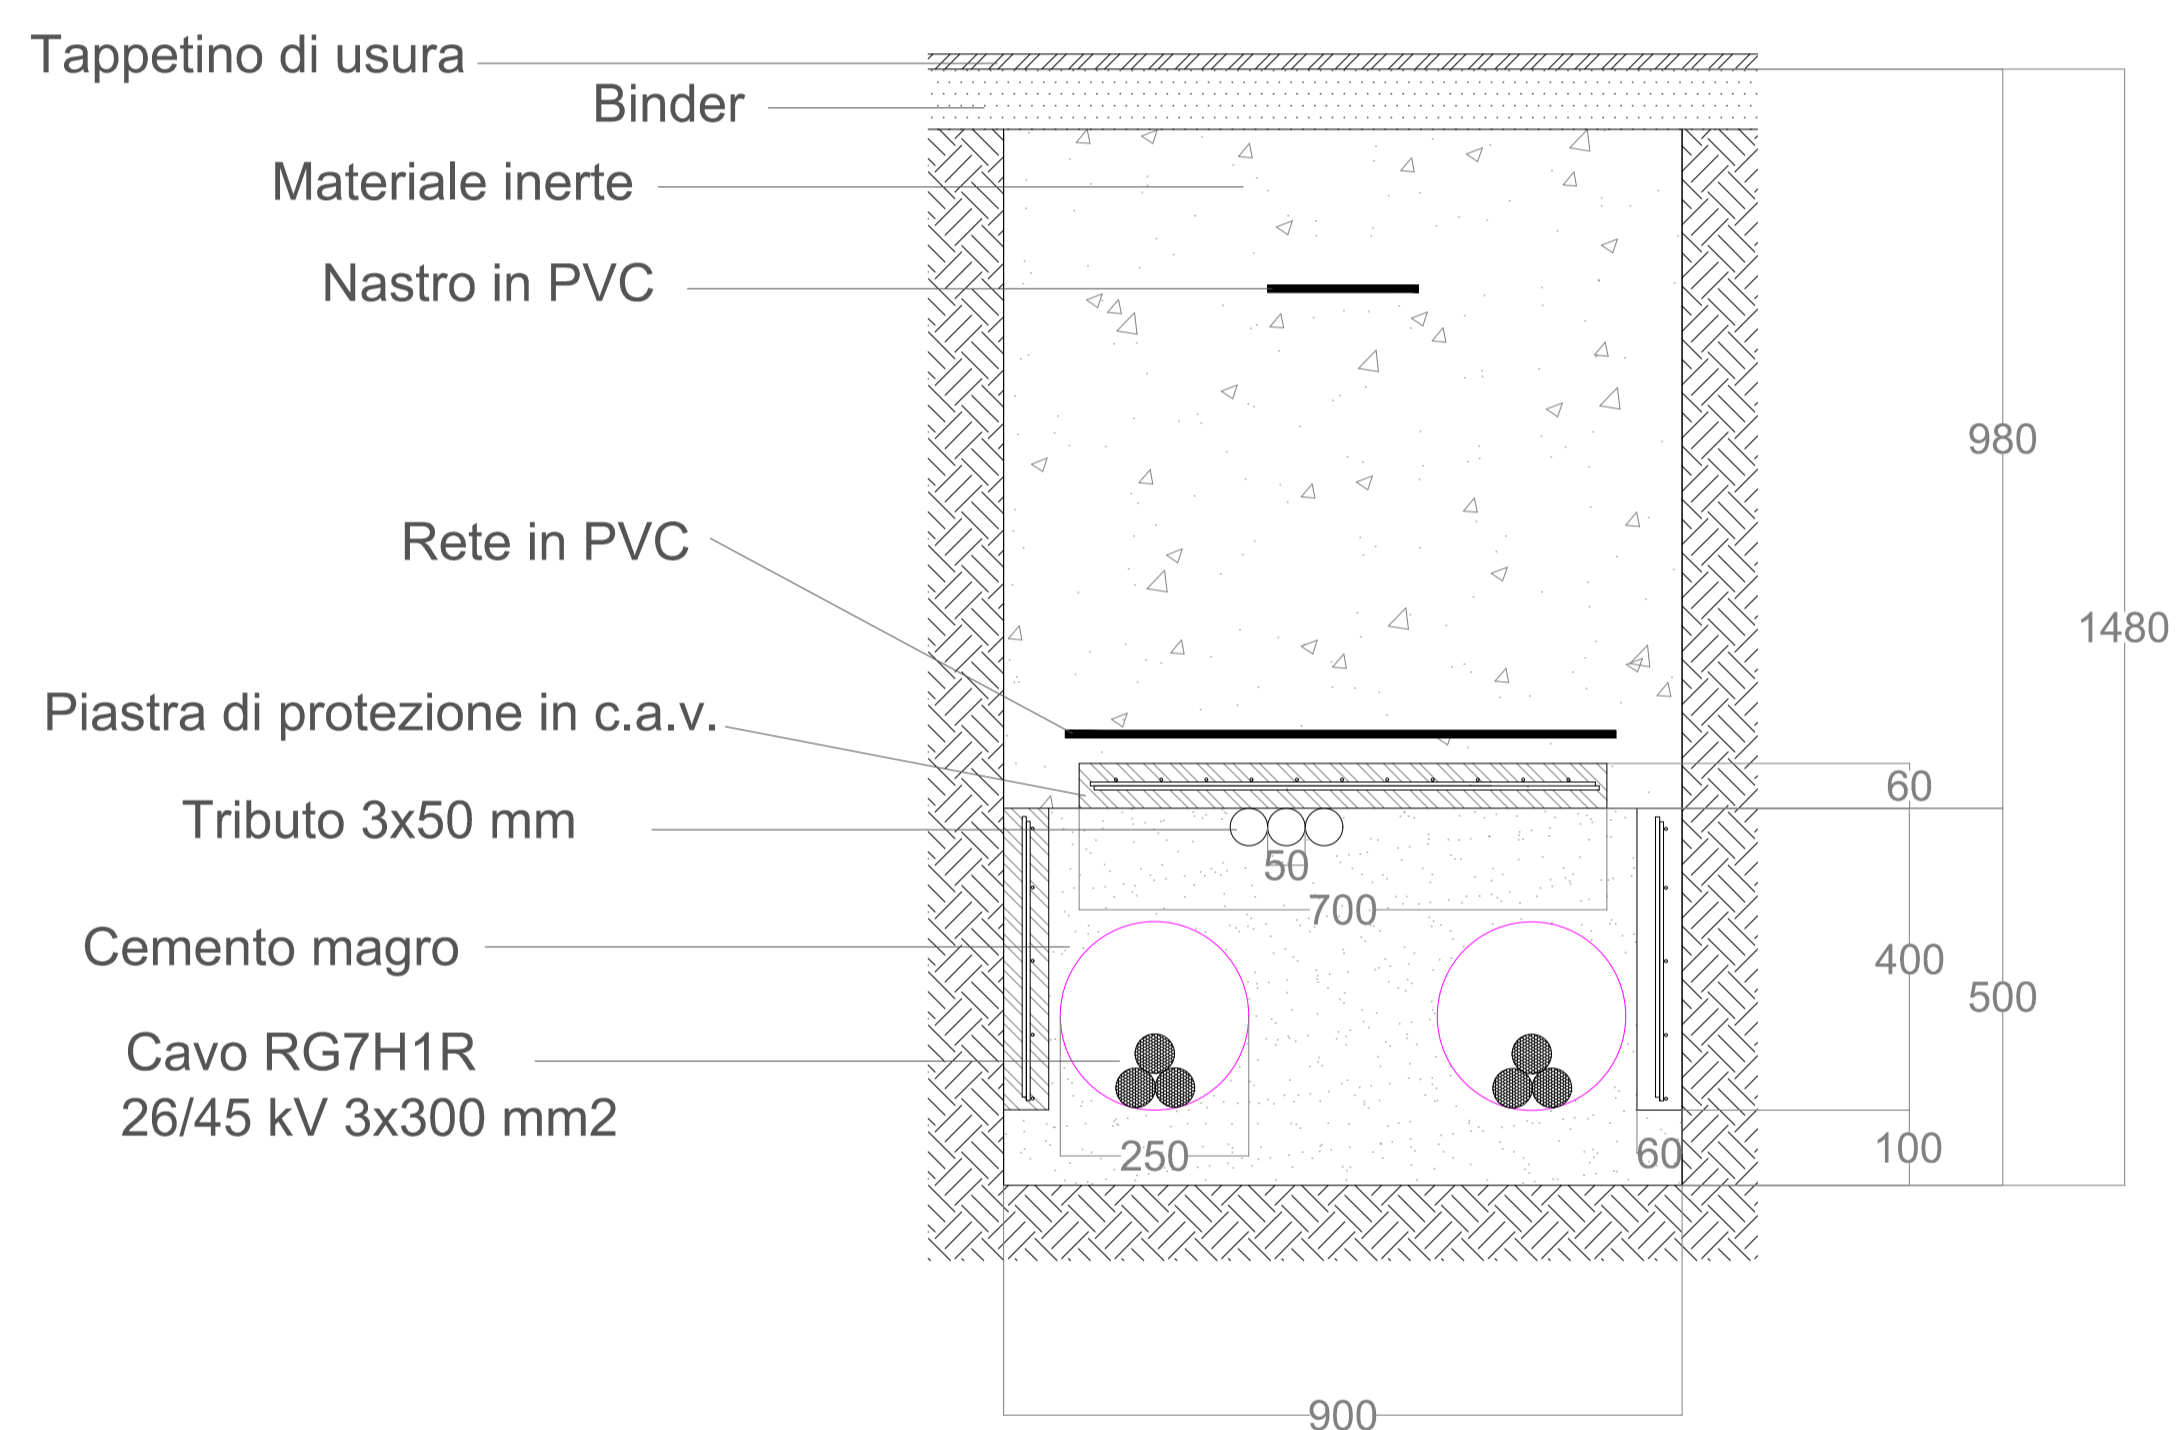

REGIONE SICILIA
 Città Metropolitana di Palermo

COMUNE DI CASTELLANA SICULA



| | | | | | |
|------|----------------------------|----------|------------|------------|---------------|
| 01 | EMISSIONE PER ENTI ESTERNI | 25/11/22 | BAIARDO G. | FURNO C. | BERTOLOTTO E. |
| 00 | EMISSIONE PER COMMENTI | 02/11/22 | URZI' R. | BAIARDO G. | BERTOLOTTO E. |
| REV. | DESCRIZIONE | DATA | REDATTO | CONTROL. | APPROV. |

Committente:
GREENERGY RINNOVABILI 5 S.R.L.

Sede legale in Via Borgonuovo 9, CAP 20121 Milano (MI)
 Partita I.V.A. 11892540961 - PEC: grr5srl@legaimail.it

Società di Progettazione:
Antex group *Ingegneria & Innovazione*

Via Jonica, 16 - Loc. Belvedere - 96100 Siracusa (SR) Tel. 0931.1663409
 web: www.antexgroup.it e-mail: info@antexgroup.it


Progettista/Resp. Tecnico:
IMPIANTO FOTOVOLTAICO GR CASTELLANA
 Dott. Ing. Antonino Signorello
 Ordine degli Ingegneri della Provincia di Catania n° 6105 sez. A

Tavolo:
 CAVIDOTTO AT SEZIONE TIPO
 PROCEDURA DI VALUTAZIONE DI IMPATTO AMBIENTALE


| | | | | |
|--------|-----------------------|-----------|-------|-------------------|
| Scala: | Nome DIS./FILE: | Allegato: | F.to: | Livello: |
| N.A. | C22037S05-PD-EE-23-01 | 1/2 | A1 | DEFINITIVO |

Il presente documento è di proprietà della ANTEX GROUP srl. È vietata la comunicazione o l'uso a terzi o la riproduzione senza il preventivo permesso scritto della suddetta. La società tutela i propri diritti a rigore di Legge.

TIPICO CAVIDOTTO M.T. INTERRATI
 POSA INTERRATA IN PIANO IN TERRENO AGRICOLO

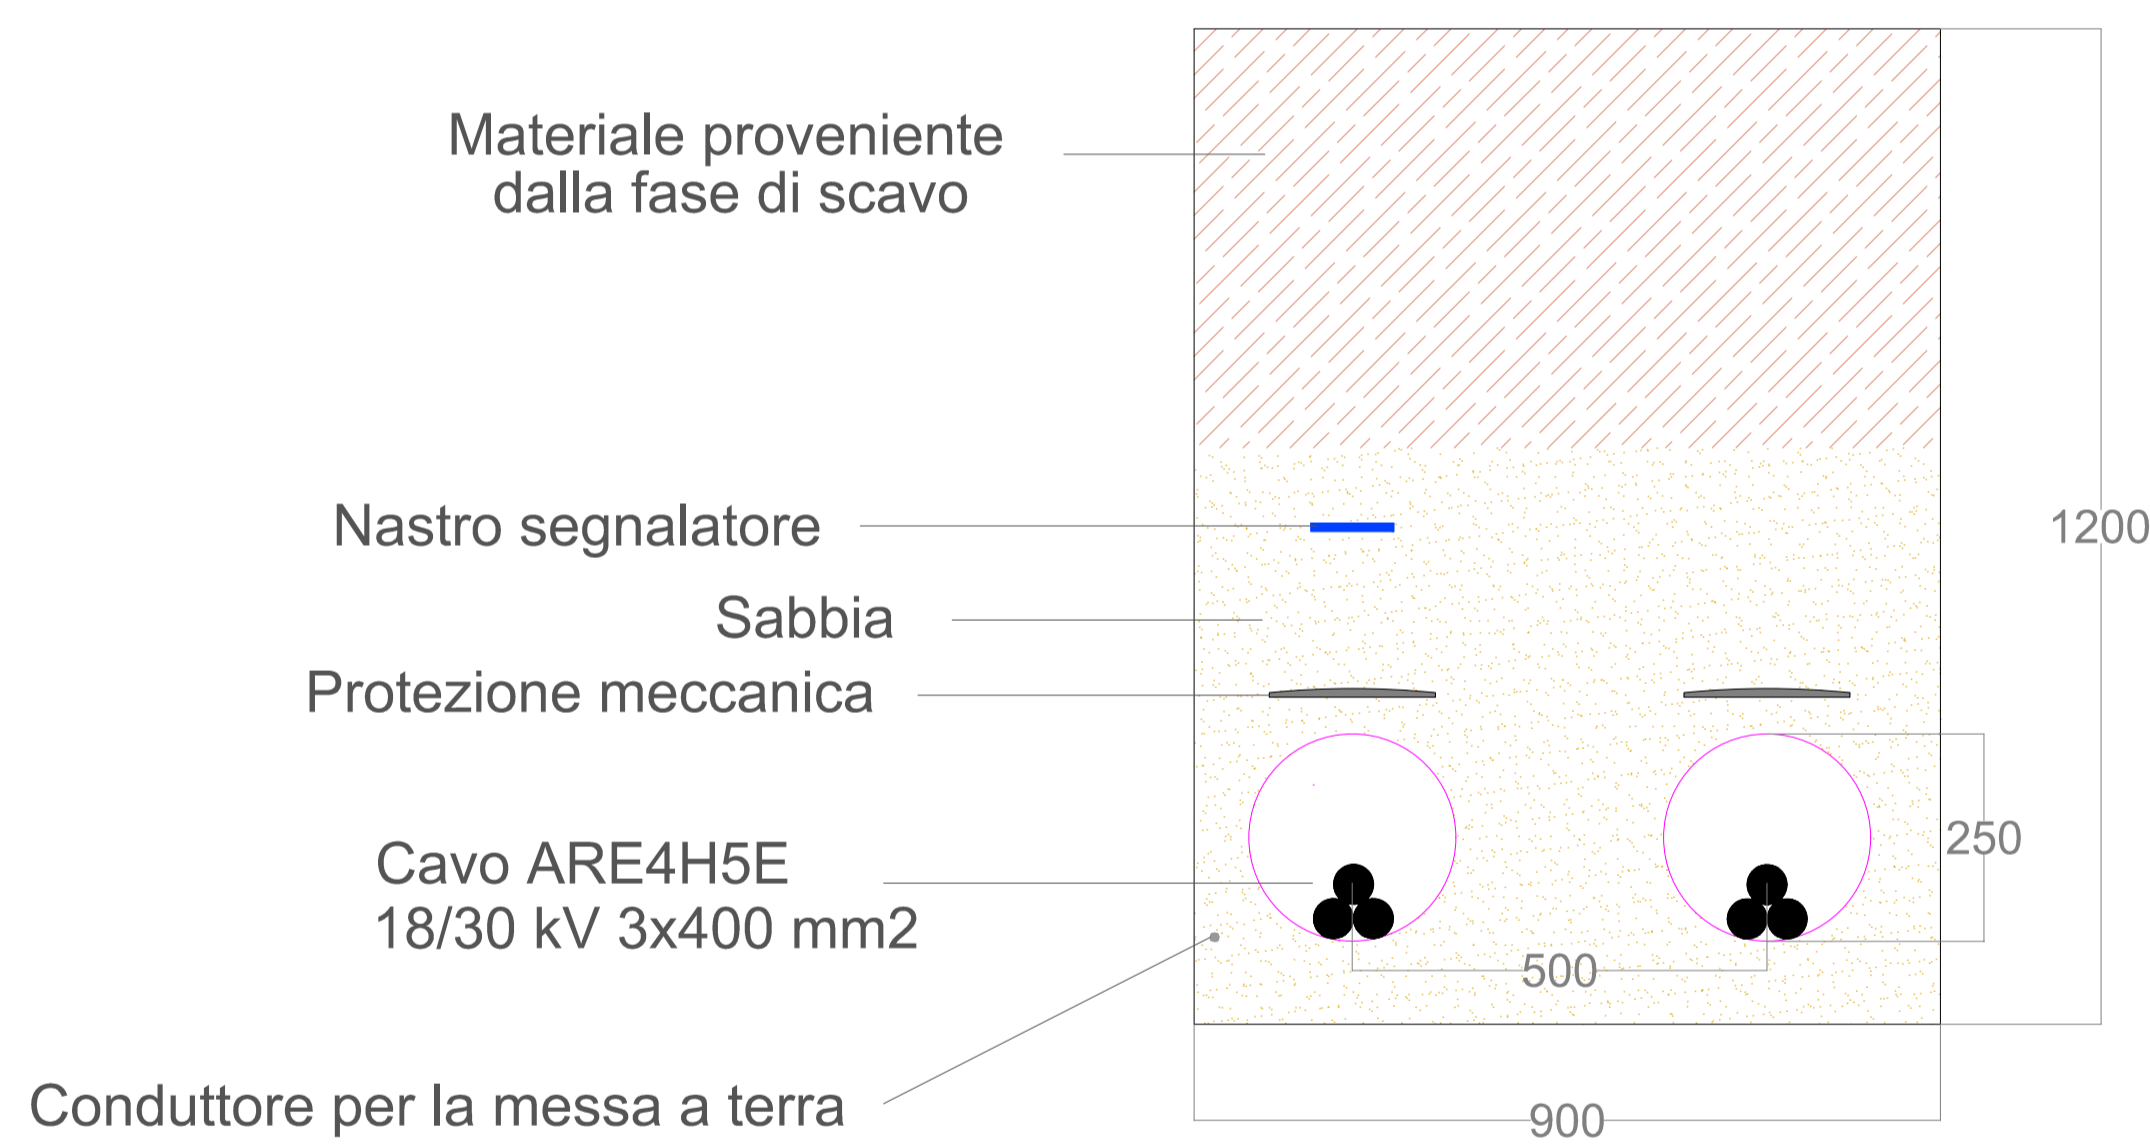

TIPICO CAVIDOTTO M.T. INTERRATI
 POSA INTERRATA IN PIANO SU SEDE STRADALE

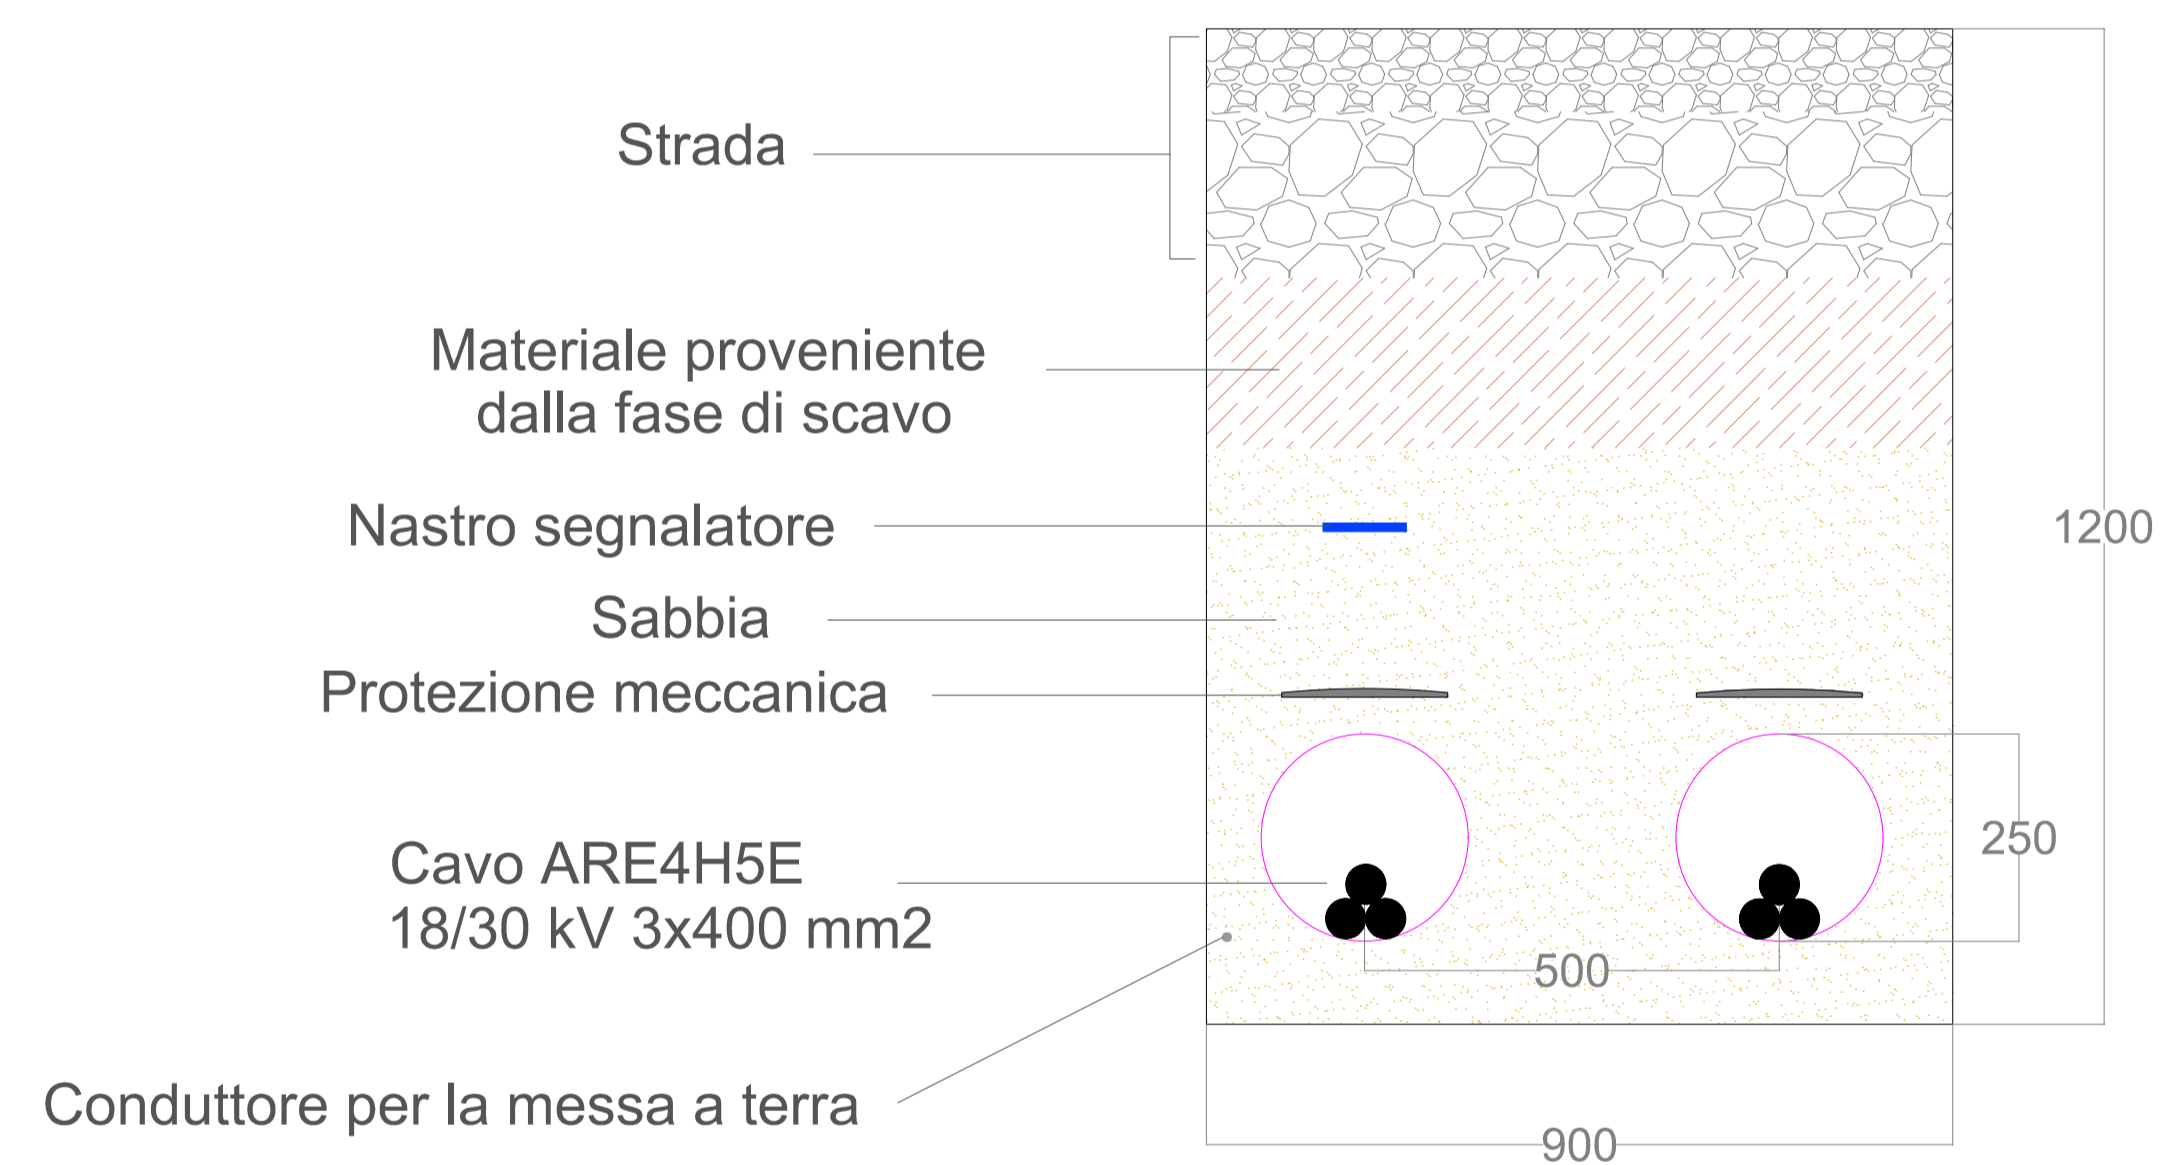

REGIONE SICILIA
 Città Metropolitana di Palermo

COMUNE DI CASTELLANA SICULA



| | | | | | |
|------|----------------------------|----------|------------|------------|---------------|
| 01 | EMISSIONE PER ENTI ESTERNI | 25/11/22 | BAIARDO G. | FURNO C. | BERTOLOTTO E. |
| 00 | EMISSIONE PER COMMENTI | 02/11/22 | URZI' R. | BAIARDO G. | BERTOLOTTO E. |
| REV. | DESCRIZIONE | DATA | REDATTO | CONTROL. | APPROV. |

Committente:
GREENERGY RINNOVABILI 5 S.R.L.

Sede legale in Via Borgonuovo 9, CAP 20121 Milano (MI)
 Partita I.V.A. 11892540961 - PEC: grr5sr@legaimail.it

Società di Progettazione:
Antex group *Ingegneria & Innovazione*

Via Jonica, 16 - Loc. Belvedere - 96100 Siracusa (SR) Tel. 0931.1663409
 web: www.antexgroup.it e-mail: info@antexgroup.it

Progettato/Resp. Tecnico:
IMPIANTO FOTOVOLTAICO GR CASTELLANA

Dott. Ing. Antonino Signorello
 Ordine degli Ingegneri della Provincia di Catania n° 6105 sez. A

Tavola:
 CAVIDOTTO MT SEZIONE TIPO
 PROCEDURA DI VALUTAZIONE DI IMPATTO AMBIENTALE

| | | | | |
|--------|-----------------------|-----------|-------|-------------------|
| Scala: | Nome DIS./FILE: | Allegato: | F.to: | Livello: |
| N.A. | C22037S05-PD-EE-23-01 | 2/2 | A1 | DEFINITIVO |

Il presente documento è di proprietà della ANTEX GROUP srl. È vietata la comunicazione o l'uso a terzi senza il preventivo permesso scritto della suddetta. La società tutela i propri diritti a rigore di Legge.