


- Piano Paesaggistico Caltanissetta Carta delle componenti del paesaggio**
- beni isolati
 - A1
 - A2
 - A3
 - B1
 - B2
 - B3
 - B4
 - C1
 - C2
 - D1
 - D10
 - D2
 - D3
 - D4
 - D5
 - D8
 - D9
 - E1
 - E3
 - E4
 - E5
 - E6
 - E7
 - E8
 - E9
 - cima
 - nuclci storici
 - nucleo
 - elementi carsici puntuali
 - Dolina
 - Grotta
 - Inghiottoito
 - singolarit  geomorfologiche puntuali
 - Esotici
 - Incluso basaltico
 - Sorgente
 - Vulcano di fango
 - Zona fossilifera
 - percorsi storici
 - strade panoramiche
 - paesaggi_Locali
 - elementi geomorfologici lineari
 - Crinale affilato
 - Crinale primario
 - Crinale roccioso
 - Meandri
 - Pareti rocciose
 - singolarit  geomorfologiche lineari
 - Bioherme
 - Espandimento laterale
 - elementi carsici lineari
 - Karren
 - Valli cieche
 - morfolgia della costa
 - Costa rocciosa
 - Dune costiere
 - Foce
 - Spiaggia
 - biotopi e geotopi
 - aree di interesse archeologico
 - aree archeologiche
 - centri_storici
 - campo doline
 - aree_rischio
 - elementi geomorfologici areali
 - Calanchi
 - Fondi lacustri
 - Pianura alluvionale
 - vegetazione forestale
 - praterie, pascoli, incolti, frutteti in abbandono
 - Arbusteti montani e supramediterranei
 - Boschi di altre latifoglie
 - Formazioni pioniere e secondarie
 - Cerrete
 - Formazioni riparie
 - Laccete
 - Macchie e arbusteti mediterranei
 - Pinete di pini mediterranei
 - Querceti di rovera e roverella
 - Rimboschimenti
 - Sugherete
 - Paesaggio agrario
 - Paesaggio dei seminativi arborati
 - Paesaggio dei mosaici culturali
 - Paesaggio dei vigneti
 - Paesaggio dell'agrumeto
 - Paesaggio delle colture arboree
 - Paesaggio delle colture erbacee
 - Paesaggio delle colture in serra

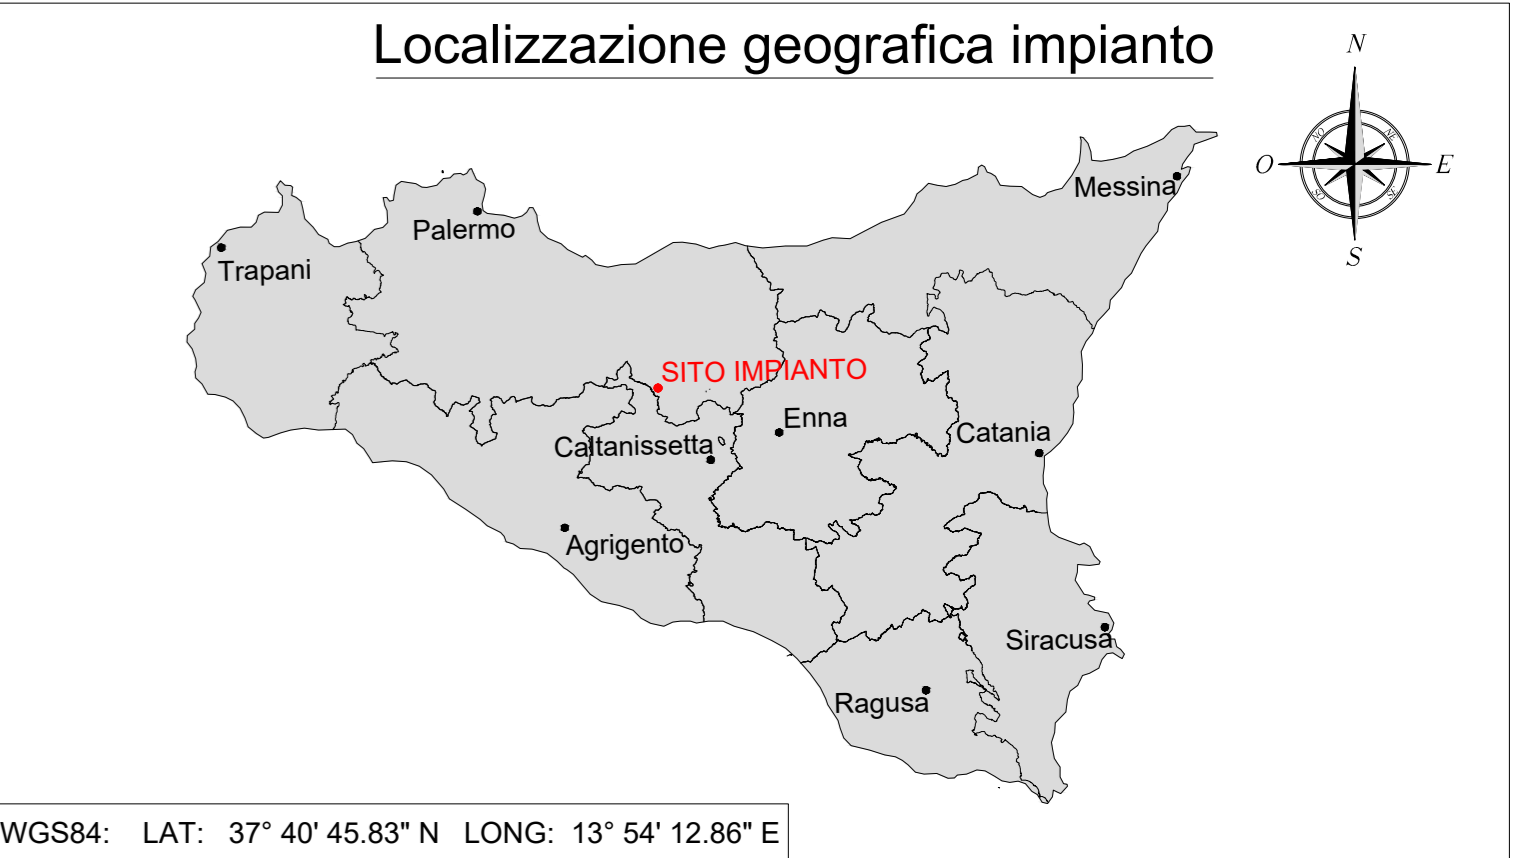

LEGENDA

- Confini provinciali
- Confini comunali
- Area Impianto
- Mitigazione
- Cabina di Centrale
- CAVIDOTTO Interrato 36 kV
- Cabina Utente per la consegna
- Futura SE Terna

NOTA

Il PPR relativo alla Provincia di Palermo   attualmente in fase di concertazione pertanto i documenti tecnici consultabili non sono presenti sui portali istituzionali.

Fonte dati: <https://www.str.regione.sicilia.it/>

REGIONE SICILIA
Citt  Metropolitana di Palermo

COMUNE DI CASTELLANA SICULA

REV.	DESCRIZIONE	DATA	REDAITTO	CONTROL.	APPROV.
01	EMMISSIONE PER ENTI ESTERNI	25/11/22	FRANGALI A.	LOMBARDO A.	ESTRILLOTTI E.
02	EMMISSIONE PER COMMENTI	18/11/22	FRANGALI A.	LOMBARDO A.	ESTRILLOTTI E.

Comititante:

GREENERGY RINNOVABILI 5 S.R.L.

Sede legale in Via Borgomano 9, CAP 20123 Milano (MI)
Partita IVA 11892340361 - PEC: g5r@greenergy.it

Progettista/Realizzatore:

Antex group

Via Jorka, 16 - Loc. Belvedere - 96100 Siracusa (SR) Tel. 0931.1663409
web: www.antexgroup.it e-mail: info@antexgroup.it

Progetto:

IMPIANTO FOTOVOLTAICO GR CASTELLANA

Autore:

INGUADRAMENTO IMPIANTO SU PIANO PAESAGGISTICO
COMPONENTI DEL PAESAGGIO

PROCEDURA DI VALUTAZIONE DI IMPATTO AMBIENTALE

Scala: 1:10.000 Nome GS/FILE: C22037505-VA-PL-4.1-01 Allegato: 1/1 Formato: A0 Livello: DEFINITIVO

Il presente documento   di propriet  della ANTEX GROUP S.p.A.
E' vietata la ristampa o l'uso in qualsiasi forma senza il permesso scritto dello stesso.
La societ  Antex Group S.p.A.   a s.p.a. di diritto.