



WGS84: LAT: 37° 40' 45.83" N LONG: 13° 54' 12.86" E


LEGENDA

- Confini provinciali
- Confini comunali
- Area Impianto
- Mitigazione
- Cabina di Centrale
- Cavidotto Interrato 36 kV
- Cabina Utente per la consegna
- Futura SE Terna

LEGENDA AREE PERCORSE DAL FUOCO

- Aree percorse dal fuoco anno 2007
- Aree percorse dal fuoco anno 2008
- Aree percorse dal fuoco anno 2009
- Aree percorse dal fuoco anno 2010
- Aree percorse dal fuoco anno 2011
- Aree percorse dal fuoco anno 2012
- Aree percorse dal fuoco anno 2013
- Aree percorse dal fuoco anno 2014
- Aree percorse dal fuoco anno 2015
- Aree percorse dal fuoco anno 2016
- Aree percorse dal fuoco anno 2017
- Aree percorse dal fuoco anno 2018
- Aree percorse dal fuoco anno 2019
- Aree percorse dal fuoco anno 2020
- Aree percorse dal fuoco anno 2021

Nota: In legenda i testi in grigio indicano che il sito in questione non è presente all'interno dell'Area
 Fonte dati: <https://sf.regione.sicilia.it/portal/>

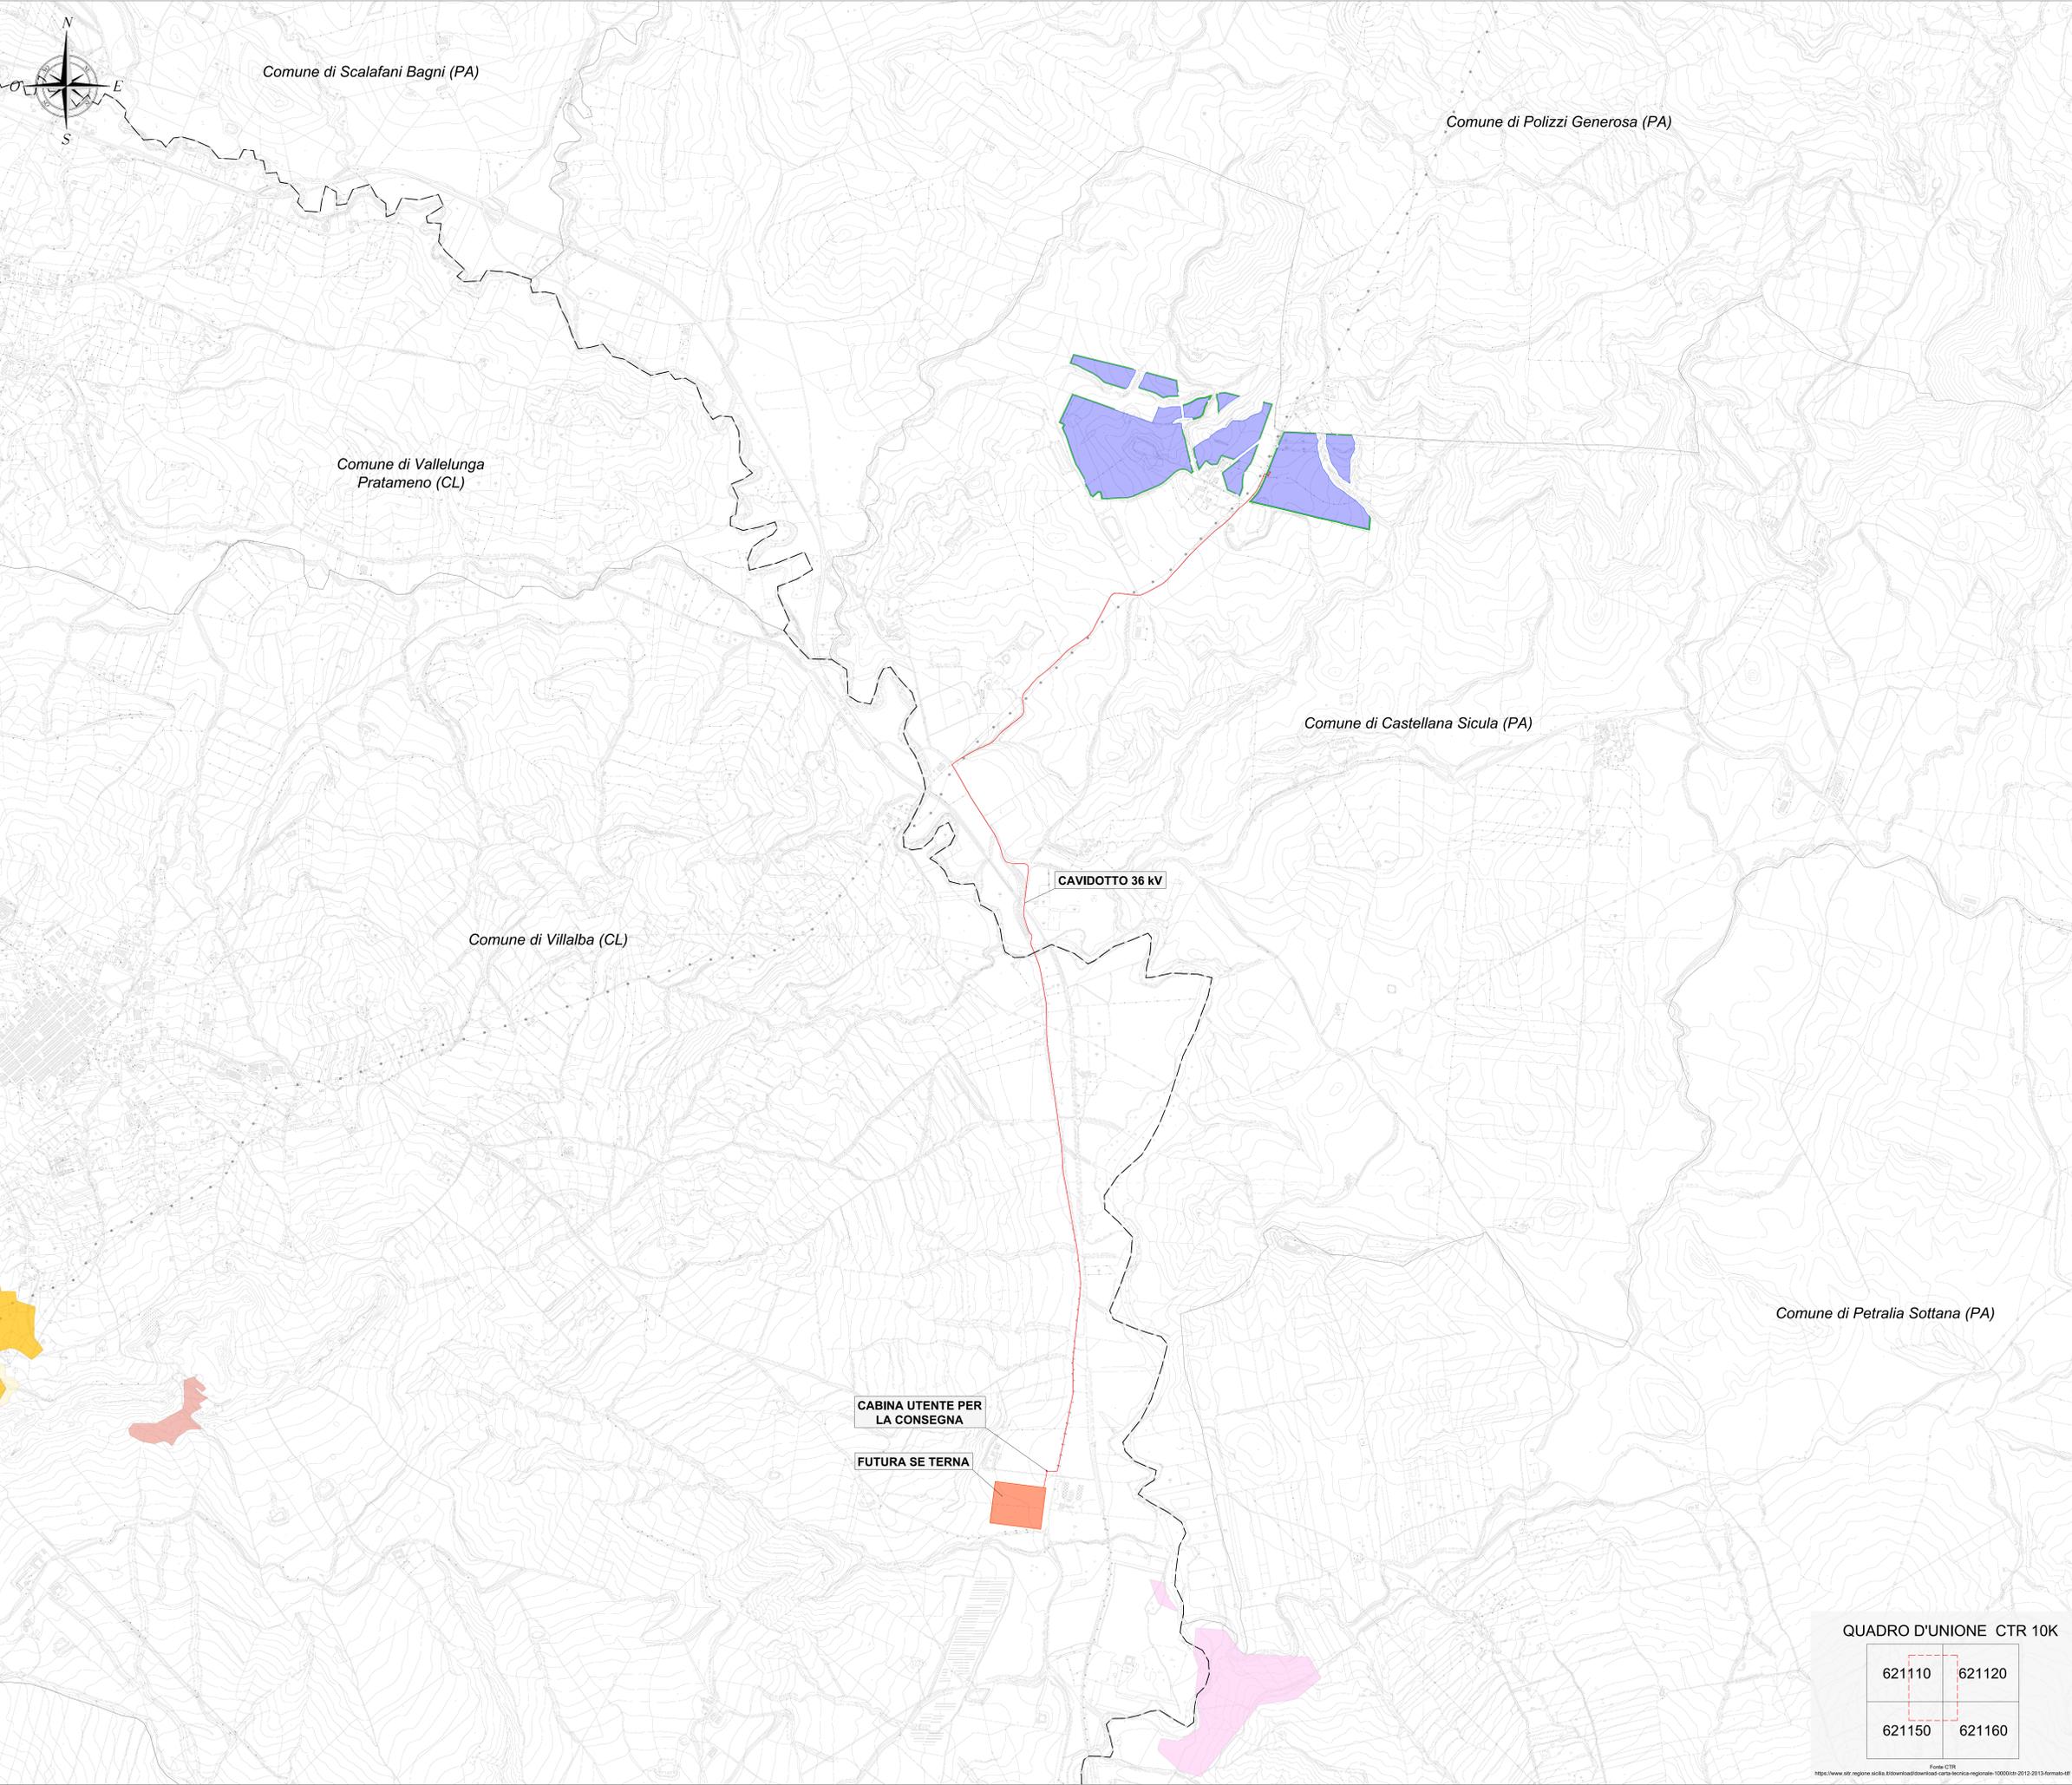

REGIONE SICILIA
 Città Metropolitana di Palermo

COMUNE DI CASTELLANA SICULA



01	EMMISSIONE PER ENTI ESTERNI	25/11/22	BRINGALI A.	LOMBARDO A.	BERTOLUCCI E.
02	EMMISSIONE PER COMMENTI	18/11/22	BRINGALI A.	LOMBARDO A.	BERTOLUCCI E.
REV:	DESCRIZIONE	DATA	REDAZIONE	CONTROLLO	APPROVAZIONE

Comitente:
GREENERGY RINNOVABILI 5 S.R.L.
 Sede legale in Via Borgomano 9, CAP 20133 Milano (MI)
 Partita IVA 11892540361 - PEC: g5r@agruppa.com

Progettista/Progettazione:
Antex Group
 Via Jarkov, 16 - Loc. Belvedere - 96100 Siracusa (SR) Tel. 0931.1663409
 web: www.antexgroup.it e-mail: info@antexgroup.it

Progetto:
IMPIANTO FOTOVOLTAICO GR CASTELLANA
 Dott. Ing. Antonio Signorile
 Ordine degli Ingegneri della Provincia di Catania n° 6762 del A.A.

Scopo:
INQUADRAMENTO IMPIANTO SU AREE PERCORSE DAL FUOCO
 PROCEDURA DI VALUTAZIONE DI IMPATTO AMBIENTALE

Scala: 1:10.000 Nome DS/FILE: C22037505-VA-PL-11-01 Allegato: 1/1 Fase: AD Livello: **DEFINITIVO**

Il presente documento è di proprietà della ANTEX GROUP s.p.a.
 È vietata la ristampa o l'uso non autorizzato senza permesso scritto dalla società.
 La società assume i propri rischi e si riserva il diritto di modificare senza preavviso le informazioni contenute nel presente documento.

QUADRO D'UNIONE CTR 10K

621110	621120
621150	621160