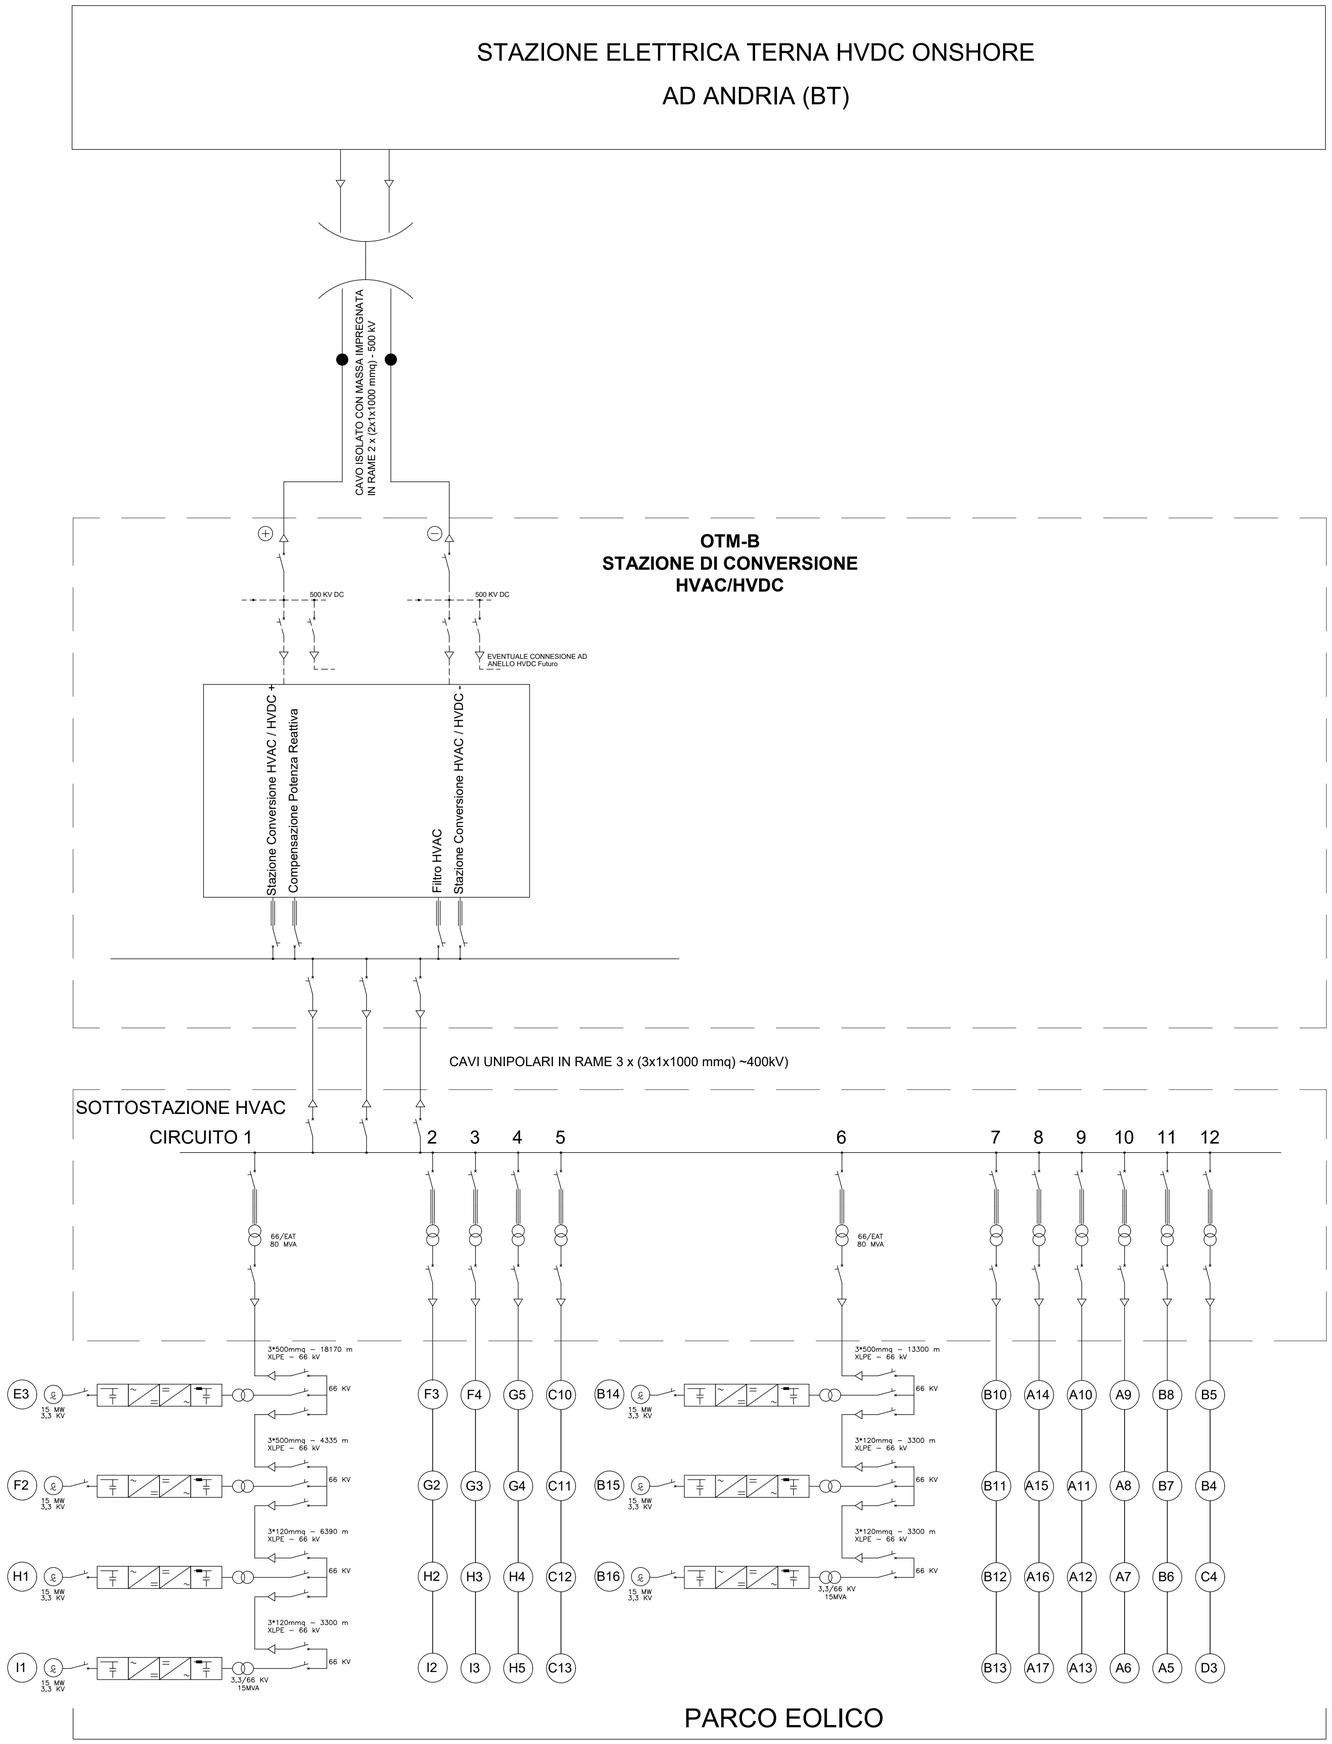

# PROGETTO DI UNA CENTRALE EOLICA OFFSHORE GALLEGGIANTE NEL MAR ADRIATICO DENOMINATO "PUGLIA B" E DELLE RELATIVE OPERE DI CONNESSIONE ALLA RETE ELETTRICA NAZIONALE

## STUDIO PRELIMINARE AMBIENTALE

**Art. 21, D.Lgs. n. 152/2006 - DEFINIZIONE DEI CONTENUTI SIA (SCOPING)**


COMMITTENTE:

acciona energía

**ACCIONA ENERGIA GLOBAL ITALIA S.r.l.**
Via Achille Campanile, 73
00144 - Roma

PROGETTISTA:

mpower global engineering + solutions

**MPOWER S.r.l.**
**Dott. Ing. Edoardo Boscarino**
(Project Manager)

ORDINE DEGLI INGEGNERI DELLA PROVINCIA DI CATANIA
Dott. Ing. EDOARDO BOSCARINO
Sez. A Settori: Civile ed Ambientale; Industriale
n° A 2706

PROJECT TEAM:

Dott. Arch. Attilio Massarelli (Staff di Coordinamento e Rendering)
Dott. Ing. Giovanni Battaglia (Staff di Coordinamento)
Dott. Geol. Alessandro Treffiletti (GIS)
Dott. Geol. Damiano Gravina (GIS)
Dott. Geol. Marco Gagliano (GIS)
Dott. Geol. Stefania Nitopi (GIS)
Dott. Geol. Salvatore Bannò (Geologia)
Dott. Geol. Stefania Serra (Aspetti Naturalistici ed Ambientali)
Dott. Ing. Elio Occhino (Acustica Ambientale)
Dott. Ing. Muhammad Saqib (Aspetti strutturali e geotecnici)
Dott. Ing. Alessandro Calì (Aspetti aeronautici)
Geom. Antonio Fleri (Aspetti demaniali)
Dott. Rosario Pignatello - IBLARCHÈ s.r.l.s. (Aspetti Archeologici)
Dott. Ing. Giancarlo Guenzi - ENERGOCONSULT s.r.l. (Impianti elettrici)
Dott. Ing. Gianni Barletta (Impianti elettrici)


OGGETTO:

SCHEMA CIRCUITI ELETTRICI E SCHEMA ELETTRICO UNIFILARE

| REV. | DATA | OGGETTO DELLA REVISIONE | ELABORAZIONE | VERIFICA | APPROVAZIONE |
|---|---|---|---|---|---|
| 00 | 25-01-2023 | EMISSIONE PER SCOPING PRELIMINARE | GG/GB | AM | EB |
| | | | | | |
| | | | | | |
| | | | | | |

SCALA: -

FORMATO: A1

CODICE DOCUMENTO:

| PB | SCOP | D.009 | 00 |
|---|---|---|---|
| COMMESSA | FASE | TAVOLA | REV. |

CODICE ELABORATO: D.009.00


E' vietata la riproduzione del presente documento, anche parziale, con qualsiasi mezzo, senza l'autorizzazione di MPOWER S.r.l.