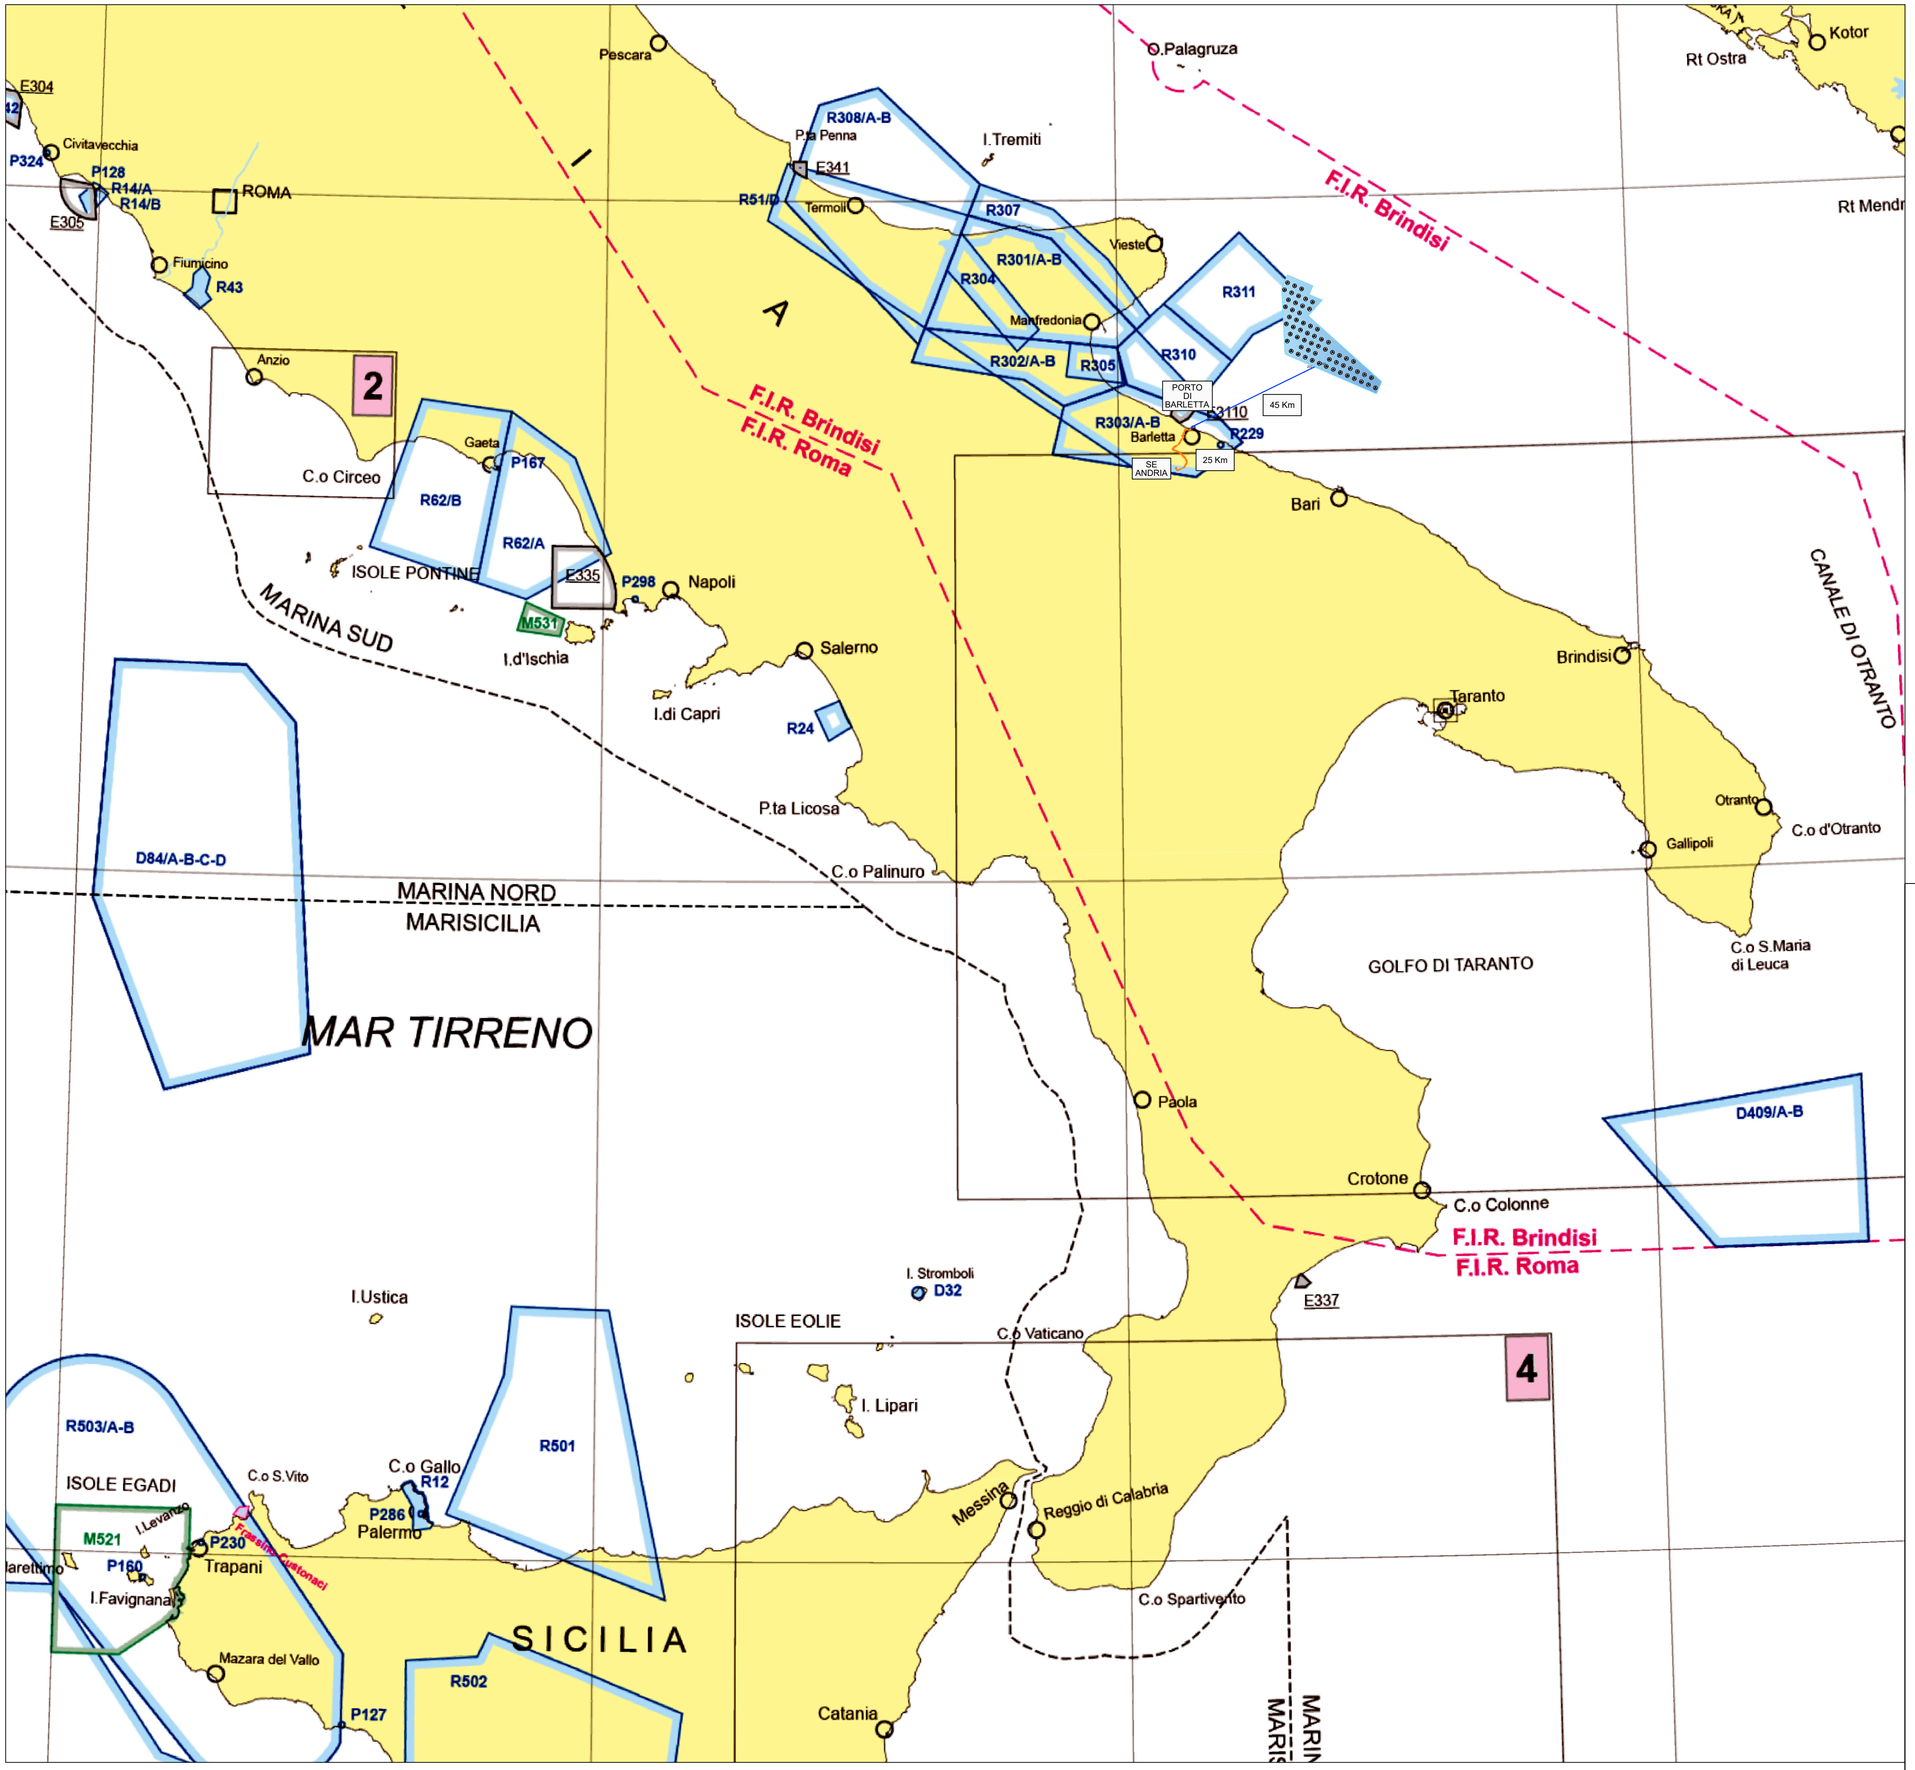

SITO PUGLIA_B

WTG n° 62 (Potenza 15MW; H_{hub}=200m; D_{rot}=310m)

1 OTM HVDC 500 kV
Potenza complessiva: 930 MW
Superficie: 472 kmq

CAVIDOTTO SUBACQUEO HVDC 500 kV (L=45km)

CAVIDOTTO TERRESTRE HVDC 500 kV (L=25km)

CARTOGRAFIA DI BASE: Carta Nautica N.1050 Zone per esercitazioni navali

N SCALA 1:1 000 000
0 10 20 30 40 50 60Km

PROGETTO DI UNA CENTRALE EOLICA OFFSHORE GALLEGGIANTE NEL MAR ADRIATICO DENOMINATO "PUGLIA B" E DELLE RELATIVE OPERE DI CONNESSIONE ALLA RETE ELETTRICA NAZIONALE

STUDIO PRELIMINARE AMBIENTALE

Art. 21, D.Lgs. n. 152/2006 - DEFINIZIONE DEI CONTENUTI SIA (SCOPING)

COMMITTENTE:
acciona energia
ACCIONA ENERGIA GLOBAL ITALIA S.r.l.
Via Achille Campanile, 73
00144 - Roma

PROGETTISTA:
mpower global engineering • solutions
MPOWER S.r.l.
Dott. Ing. Edoardo Boscarino
(Project Manager)

ORDINE DEGLI INGEGNERI DELLA PROVINCIA DI CATANIA
BOSCARINO EDOARDO
Sez. A - Settori: Civile ed Ambientale; Industriale
n. A 2706

PROJECT TEAM:
Dott. Arch. Attilio Massarelli (Staff di Coordinamento e Rendering)
Dott. Ing. Giovanni Battaglia (Staff di Coordinamento)
Dott. Geol. Alessandro Treffiletti (GIS)
Dott. Geol. Damiano Gravina (GIS)
Dott. Geol. Marco Gagliano (GIS)
Dott. Geol. Stefania Nitopi (GIS)
Dott. Geol. Salvatore Bannò (Geologia)
Dott. Geol. Stefania Serra (Aspetti Naturalistici ed Ambientali)
Dott. Ing. Elio Occhino (Acustica Ambientale)
Dott. Ing. Muhammad Saqib (Aspetti strutturali e geotecnici)
Dott. Ing. Alessandro Calì (Aspetti aeronautici)
Geom. Antonio Fleri (Aspetti demaniali)
Dott. Rosario Pignatello - IBLARCHE s.r.l.s. (Aspetti Archeologici)
Dott. Ing. Giancarlo Guenzi - ENERGOCONSULT s.r.l. (Impianti elettrici)
Dott. Ing. Gianni Barletta (Impianti elettrici)

OGGETTO:

LAYOUT PARCO EOLICO SU CARTA ESERCITAZIONI NAVALI

REV.	DATA	OGGETTO DELLA REVISIONE	ELABORAZIONE	VERIFICA	APPROVAZIONE
00	25-01-2023	EMISSIONE PER SCOPING PRELIMINARE	AM	AM	EB

SCALA: 1 : 1 000 000

FORMATO: A1

CODICE DOCUMENTO: PB (COMMESSA) | SCOP (FASE) | D.010 (TAVOLA) | 00 (REV.)

CODICE ELABORATO: D.010.00

E' vietata la riproduzione del presente documento, anche parziale, con qualsiasi mezzo, senza l'autorizzazione di MPOWER S.r.l.