


LEGENDA	
	Confine area contrattualizzata
	Area d'intervento
	Cono visuale

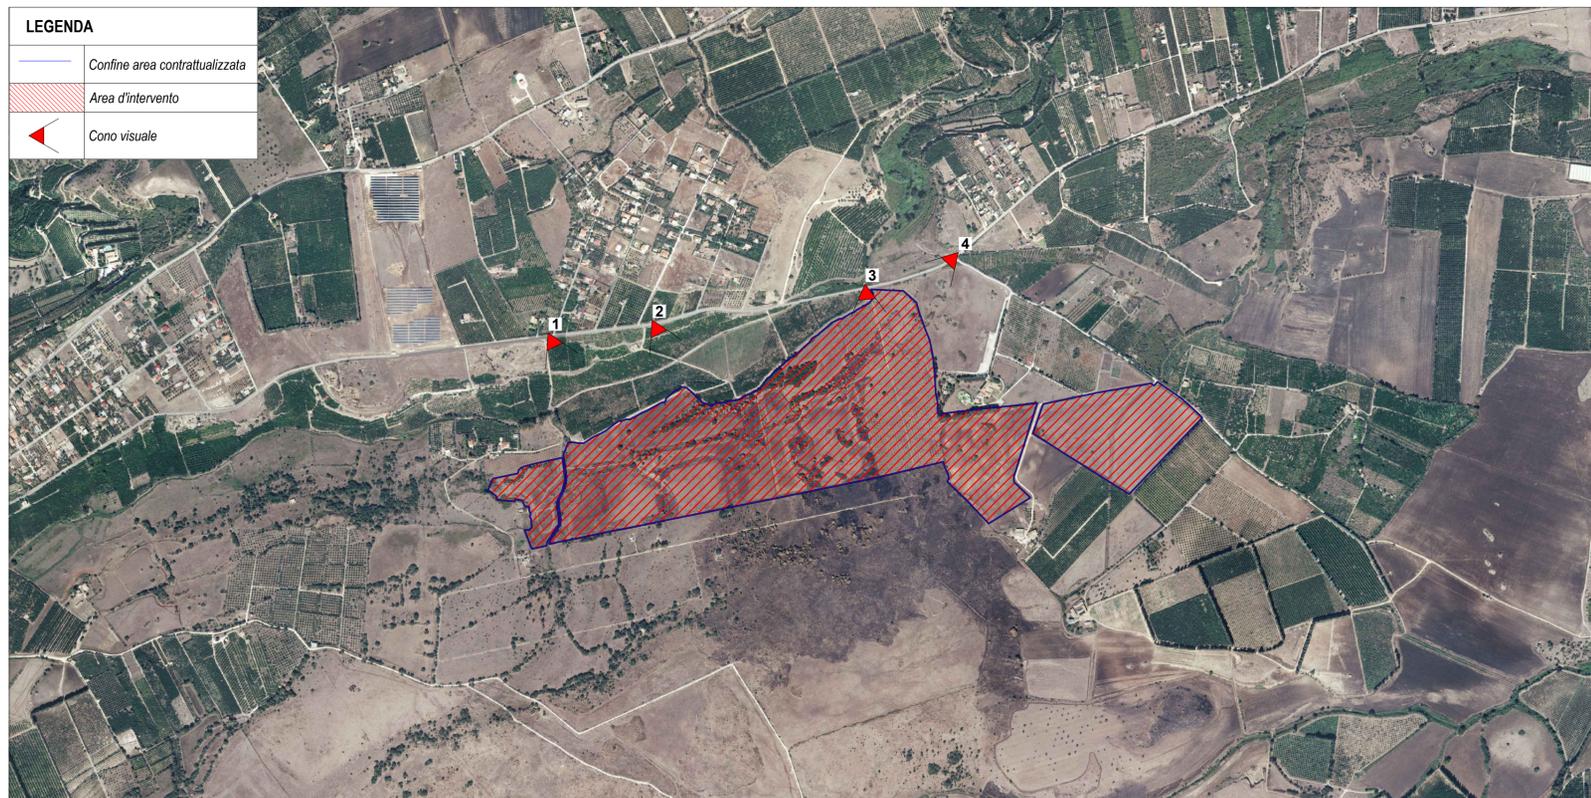

ORTOFOTO CON VISUALI  
SCALA 1:10.000



 Area impianto fv in progetto  
 Area impianti fv esistenti

ORTOFOTO CON INSERIMENTO  
IMPIANTI FV ESISTENTI  
SCALA 1:100.000



VISTA 1



VISTA 2



VISTA 3



VISTA 4

REGIONE SICILIA COMUNE DI MELLILI (SR)			
Livello di progettazione/Level of design			
<b>Progetto Definitivo</b>			
Oggetto/Object			
<b>PROGETTO AUGUSTA</b> Realizzazione impianto agrolvoltaico in area agricola nel Comune di CARLENTINI (SR) e MELLILI (SR) Sottocampo AUGUSTA 1 Comune: MELLILI (SR)			
Elaborato/Drawing			
<b>Inquadramento su ortofoto e fotografie area</b>			
Formato/Size	Scala/Scale	Varie	Codice/code MITEPUATAV001A0
<b>A1</b>	Data/Date	26/04/2022	
	Nome file/File name	MITEPUATAV001A0.pdf	
Revision	00	Date	26/04/2022
		Description	Prima emissione
Commissa/Project order			
<b>Progettazione Impianto Fotovoltaico</b>			
Redatto: Ing. Vincenzo Crucillà		Approvato: Ing. Angelo Liuzzo	
			
Committente/Customer			
<b>MEGARA SOLAR S.R.L.</b> Corso Buenos Aires 54 - 20124 - Milano (MI) P.IVA: 02052840895			
Progettazione e sviluppo/Planning and development			
<b>ICS S.R.L.</b> Via Pasquale Sottocorno, 7, 20129, Milano (MI) +39(0) 0931 999730 - P.IVA: 00485050892			
Project Manager: Ing. Raimondo Barone			
			