



LEGENDA	
	Confine area contrattualizzata
	Area d'intervento
	Cono visuale

ORTOFOTO CON VISUALI
SCALA 1:10.000

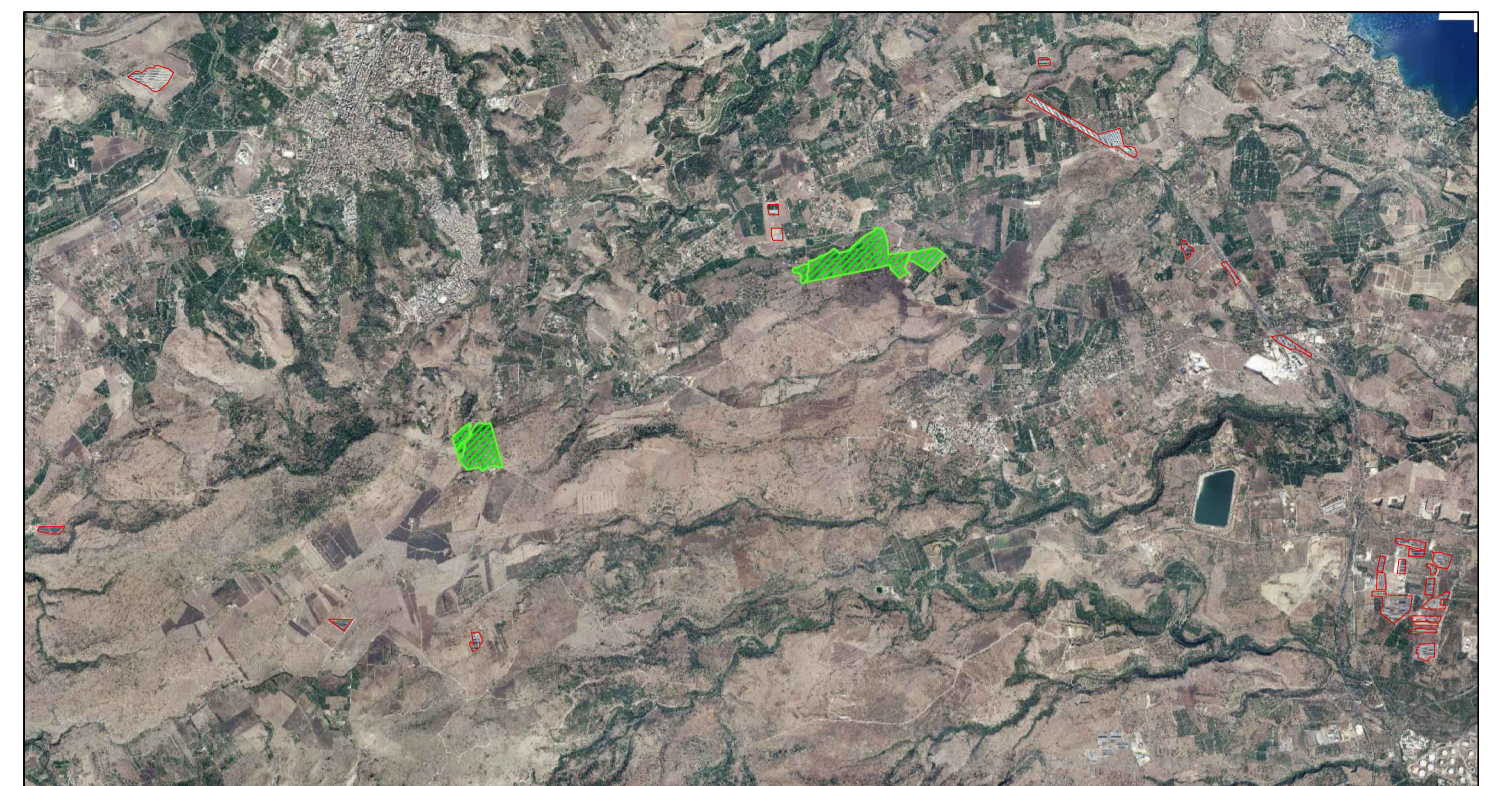


ORTOFOTO CON INSERIMENTO
IMPIANTI FV ESISTENTI
SCALA 1:100.000

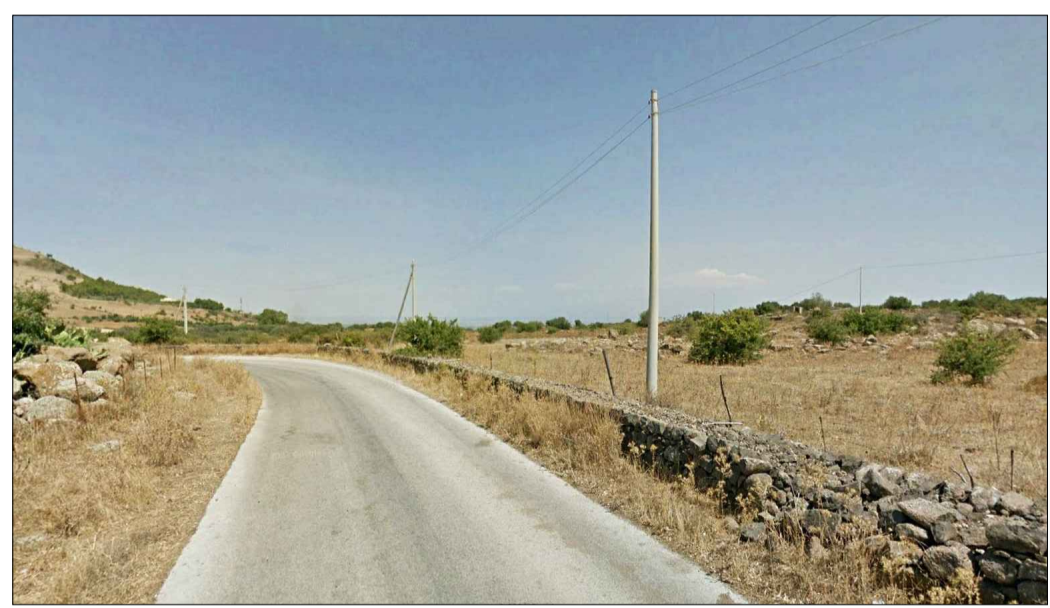

VISTA 1



VISTA 2

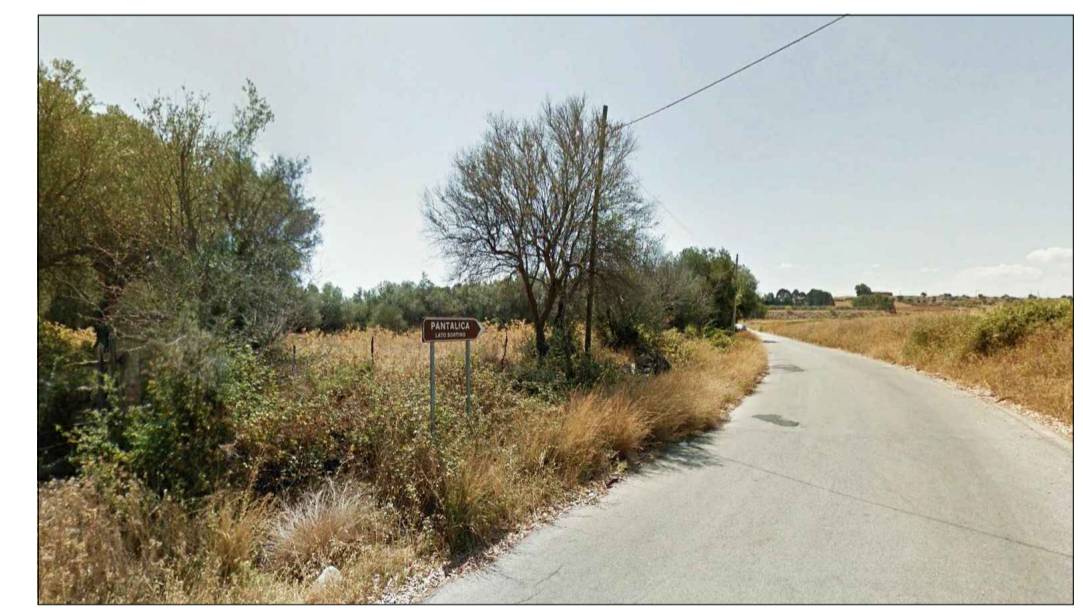

VISTA 3



VISTA 4

REGIONE SICILIA COMUNE DI CARLENTINI (SR)			
Livello di progettazione/Level of design		Progetto Definitivo	
Oggetto/Object		PROGETTO AUGUSTA Realizzazione impianto agrovoltaiico in area agricola nel Comune di Carlentini (SR) e Mellili (SR) Sottocampo AUGUSTA 2 Comune: CARLENTINI (SR)	
Elaborato/Drawing		Inquadramento su ortofoto e fotografie area	
Formato/Size	Scala/Scale	Codice/code MITEPUATAV002A0	
	Data/Date	26/04/2022	
	Nome file/File name	MITEPUATAV002A0.pdf	
Revision 00	Date 26/04/2022	Description Prima emissione	
Commissa/Project order			
Progettazione Impianto Fotovoltaico			
Redatto: Ing. Vincenzo Crucillà		Approvato: Ing. Angelo Liuzzo	
Committente/Customer		MEGARA SOLAR S.R.L. Corso Buenos Aires 54 - 20124 - Milano (MI) P.IVA: 02052840895	
Progettazione e sviluppo/Planning and development		ICS S.R.L. Via Pasquale Sottocorno, 7, 20129, Milano (MI) +39(0) 0931 999730 - P.IVA: 00485050892	
Project Manager: Ing. Raimondo Barone			