


COMUNE DI Mellili (SR)
FG.3

COMUNE	FOGLIO	PARTICELLA	PORZIONE	QUALITA'	CLASSE	SUPERFICIE TOTALE (m ²)			SUPERFICIE UTILE (m ²)			PROPRIETARIO	CODICE FISCALE
						HA	are	ca	Ha	are	ca		
MELLILI (SR)	3	11	-	ULIVETO	3	0	41	68				GRESTA GIUSEPPE	GRSGPP43E23F250K
MELLILI (SR)	3	13	AA	SEMINATIVO	3	5	23	73				GRESTA GIUSEPPE	GRSGPP43E23F250K
MELLILI (SR)	3	13	AB	AGRUMETO	2	0	1	44				GRESTA GIUSEPPE	GRSGPP43E23F250K
MELLILI (SR)	3	290	-	SEMINATIVO	4	8	10	82				GRESTA GIUSEPPE	GRSGPP43E23F250K
MELLILI (SR)	3	10	AA	SEMINATIVO IRRIGUO	2	0	76	44				SANTAGATI MARIO	SNTMRA57P26C351J
MELLILI (SR)	3	10	AB	ULIVETO	3	0	20	36				SANTAGATI MARIO	SNTMRA57P26C351J
MELLILI (SR)	3	14	AA	SEMINATIVO IRRIGUO	2	9	45	97				SANTAGATI MARIO	SNTMRA57P26C351J
MELLILI (SR)	3	14	AB	PASCOLO	1	2	10	51				SANTAGATI MARIO	SNTMRA57P26C351J
MELLILI (SR)	3	15	-	ULIVETO	3	9	30	80				SANTAGATI MARIO	SNTMRA57P26C351J
MELLILI (SR)	1	123	-	SEMINATIVO	4	3	70	50	2	70	17	GRESTA GIUSEPPE	GRSGPP43E23F250K
MELLILI (SR)	1	125	-	PASCOLO	2	0	29	94	0	14	38	GRESTA GIUSEPPE	GRSGPP43E23F250K
MELLILI (SR)	1	128	-	SEMINATIVO	3	0	4	0				GRESTA GIUSEPPE	GRSGPP43E23F250K
MELLILI (SR)	3	131	AA	SEMINATIVO	3	4	45	60				FAZZINO GIUSEPPE	FZZGPP54T14F107S
MELLILI (SR)	3	131	AB	PASCOLO ARB.	U	0	40	0				FAZZINO GIUSEPPE	FZZGPP54T14F107S
MELLILI (SR)	3	123	AA	SEMINATIVO	2	4	61	35				FAZZINO GIUSEPPE	FZZGPP54T14F107S
MELLILI (SR)	3	123	AB	PASCOLO ARB.	U	0	40	0		2 ha 12 are 85 ca		FAZZINO GIUSEPPE	FZZGPP54T14F107S
MELLILI (SR)	3	123	AC	ULIVETO	3	0	23	5				FAZZINO GIUSEPPE	FZZGPP54T14F107S
MELLILI (SR)	3	130	AA	INCOLT. PROD.	2	4	50	0				RIGANO CONCETTA	RGNCT32R68C351M
MELLILI (SR)	3	130	AB	SEMINATIVO	2	9	3	33				RIGANO CONCETTA	RGNCT32R68C351M

INSERIMENTO MAPPA CATASTALE AREA DI INTERVENTO
SCALA 1:5.000

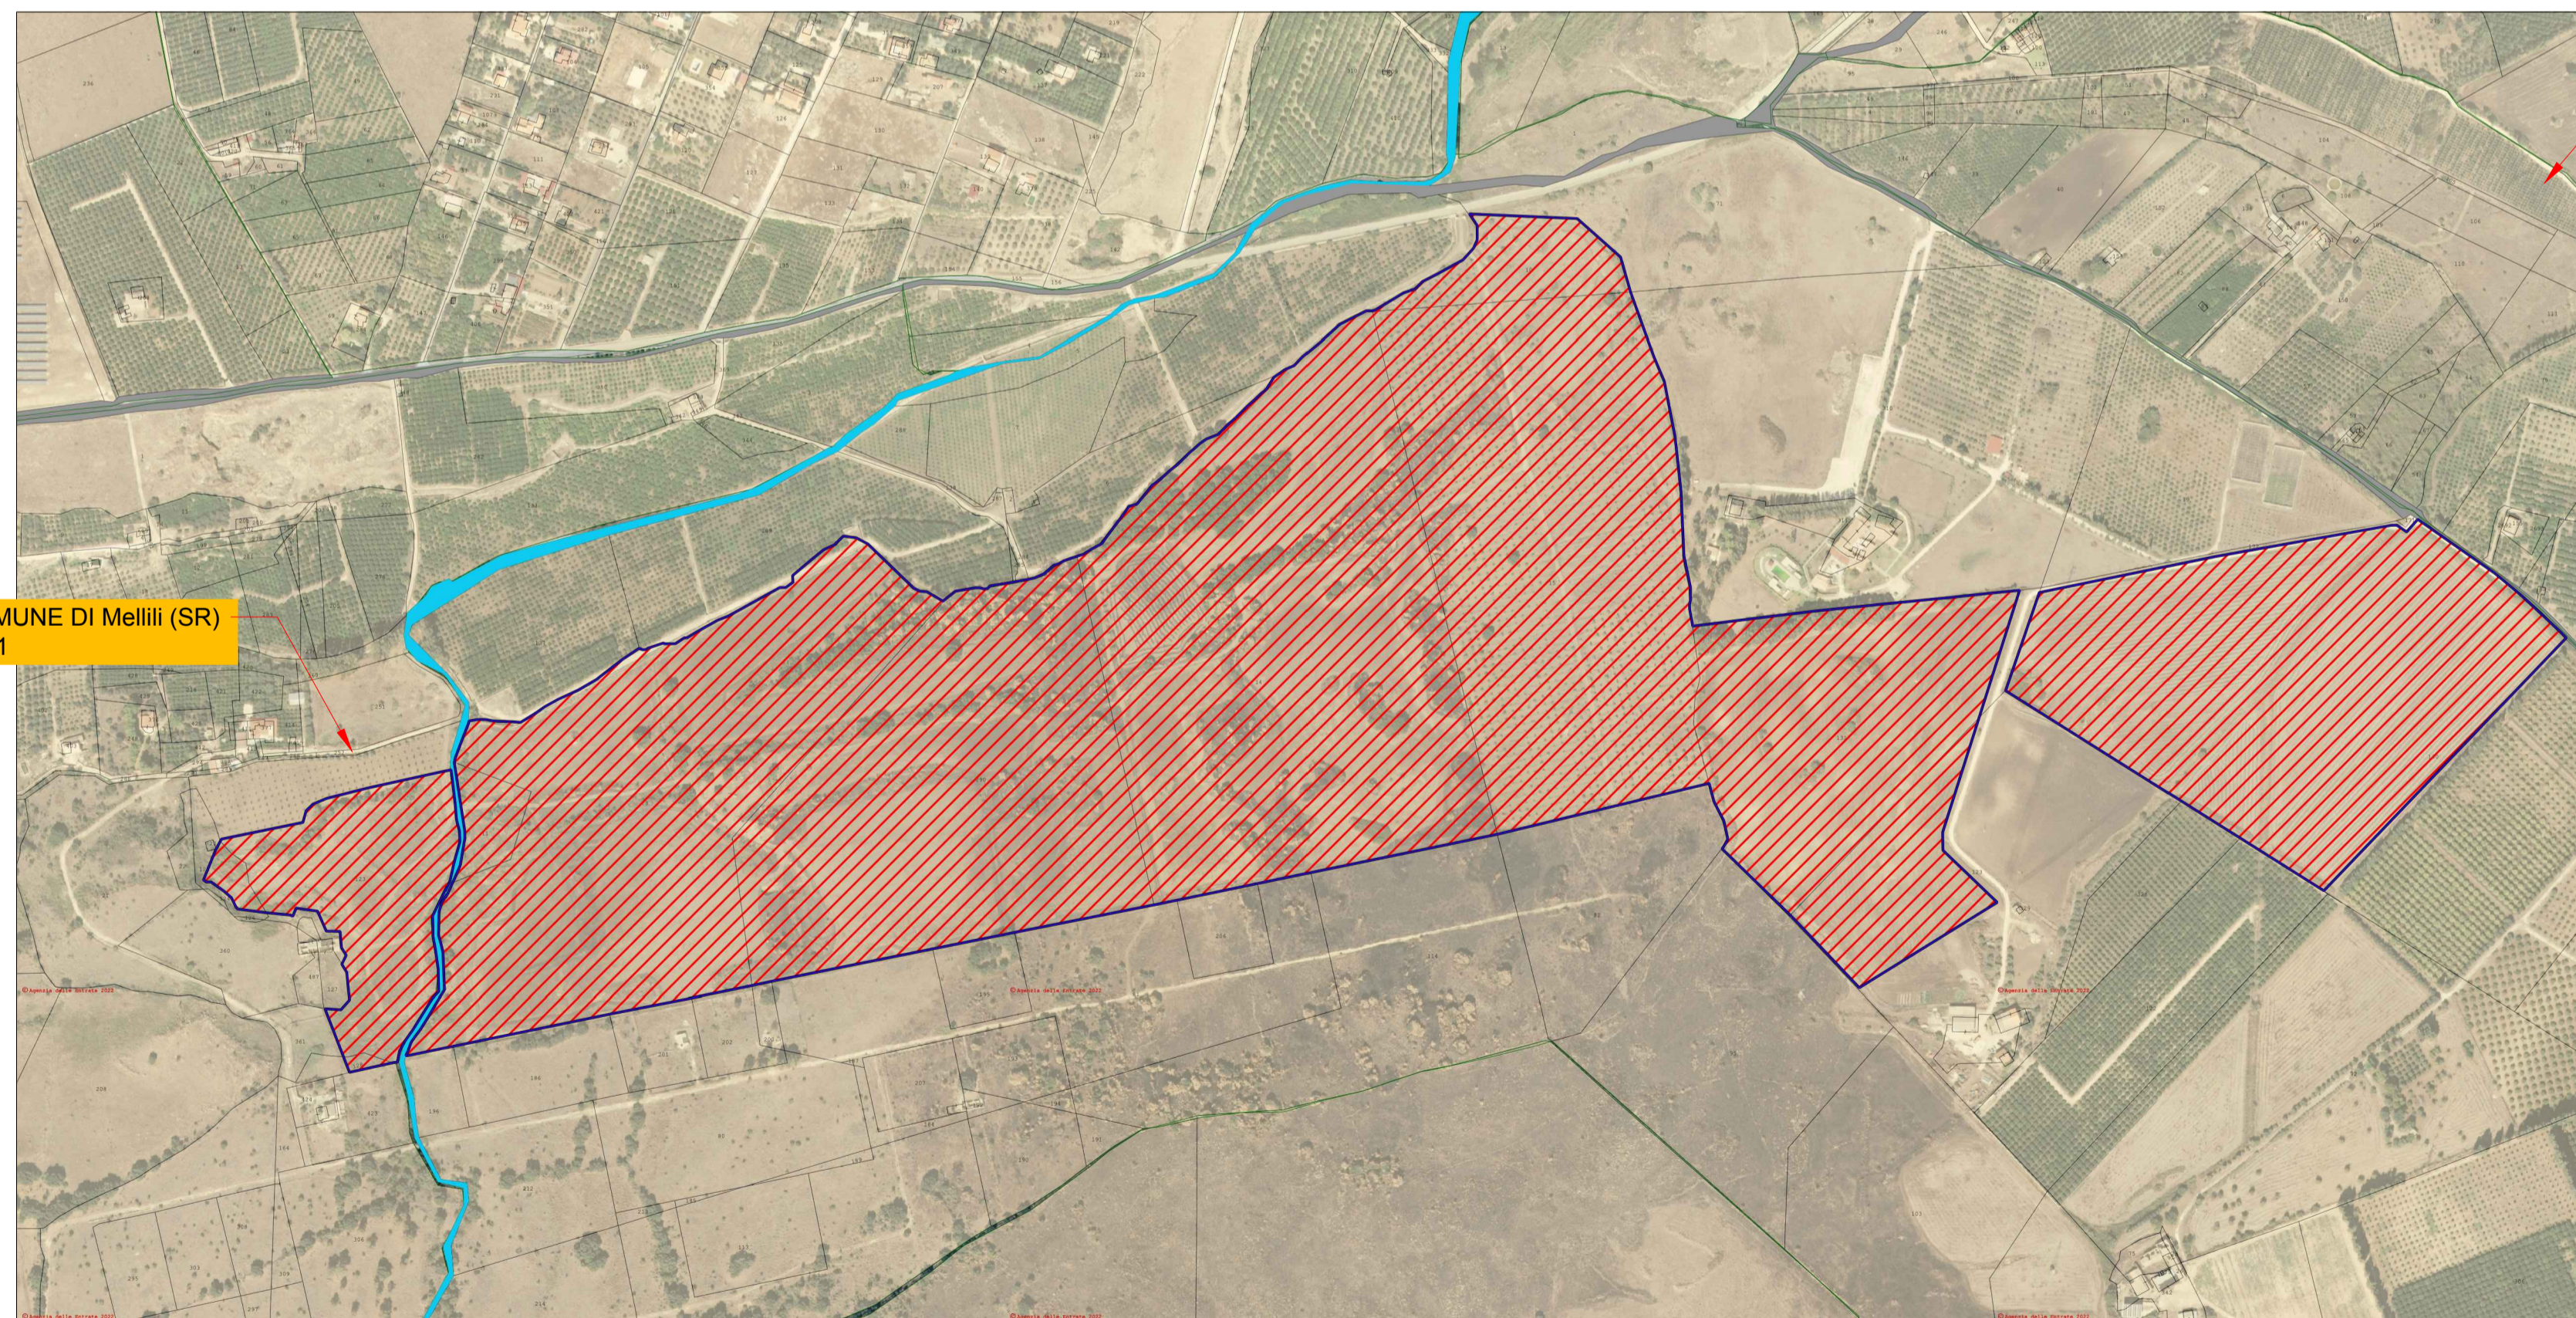

COMUNE DI Mellili (SR)
FG.3

LEGENDA

	Confine area contrattualizzata
	Area d'intervento

REGIONE SICILIA
COMUNE DI MELLILI (SR)

Livello di progettazione/Level of design: **Progetto Definitivo**

Oggetto/Object: **PROGETTO AUGUSTA**
Realizzazione impianto agrovoltaiico in area agricola nel Comune di CARLENTINI (SR) e MELLILI (SR)
Sottocampo AUGUSTA 1
Comune: MELLILI (SR)

Elaborato/Drawing: **Inquadramento su estratto di mappa catastale**

Formato/Size: A1	Scala/Scale: 1:10.000	Codice/code: MITEPUATAV003A0
	Data/Date: 26/04/2022	
	Nome file/File name: MITEPUATAV003A0.pdf	

Revision: 00	Date: 26/04/2022	Description: Prima emissione
--------------	------------------	------------------------------

Commessa/Project order: **Progettazione Impianto Fotovoltaico**

Redatto: Ing. Vincenzo Crucillà Approvato: Ing. Angelo Liuzzo

Committente/Customer: **MEGARA SOLAR S.R.L.**
Corso Buenos Aires 54 - 20124 - Milano (MI)
P.IVA: 02052840895

Progettazione e sviluppo/Planning and development: **ICS S.R.L.**
Via Pasquale Sottocorno, 7, 20129, Milano (MI)
+39(0) 0931 999730 - P.IVA: 00485050892

Project Manager: Ing. Raimondo Barone

SOVRAPPONIMENTO MAPPA CATASTALE - ORTOFOTO AREA D'INTERVENTO
SCALA 1:5.000