



PARCHI E RISERVE  
SCALA 1:50.000

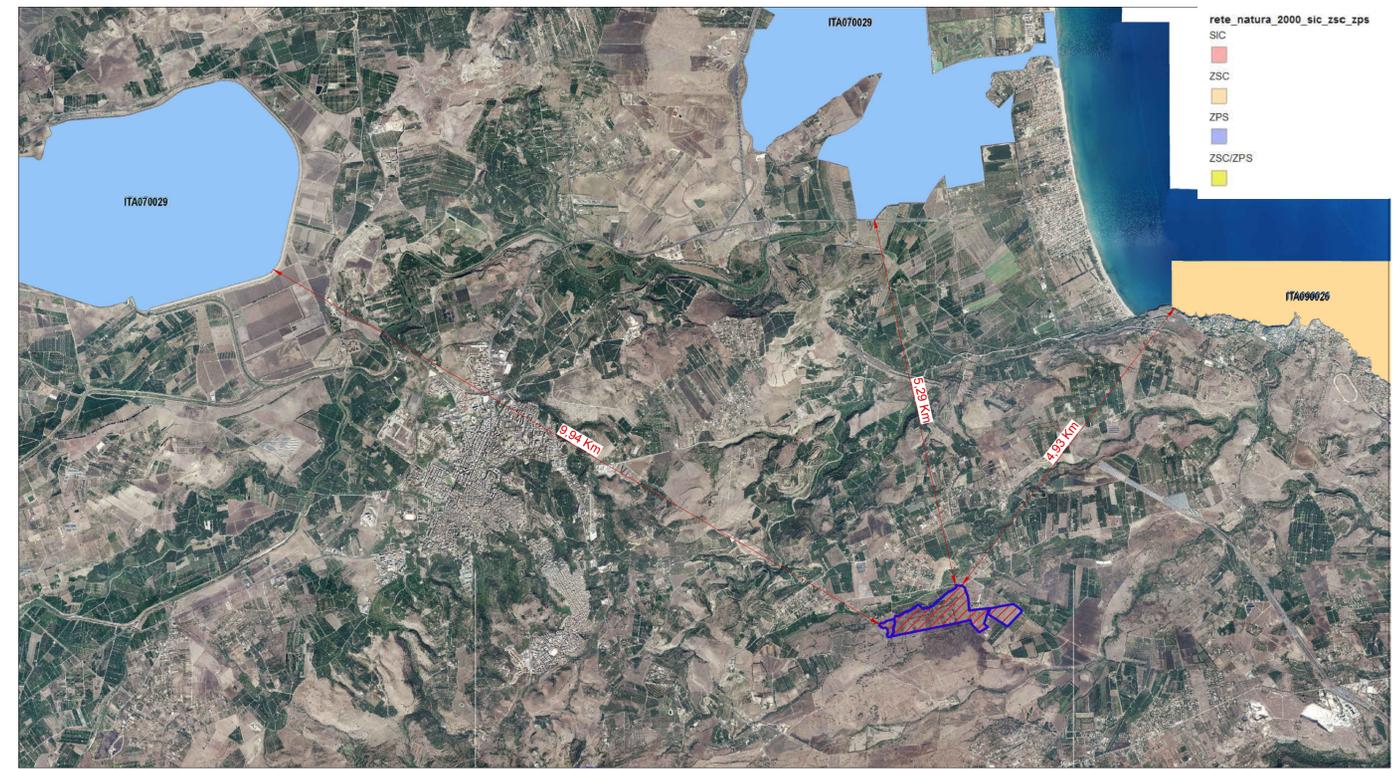


AREE SIC E ZPS  
SCALA 1:50.000

**LEGENDA**

	Confine area contrattualizzata
	Aree utili d'intervento

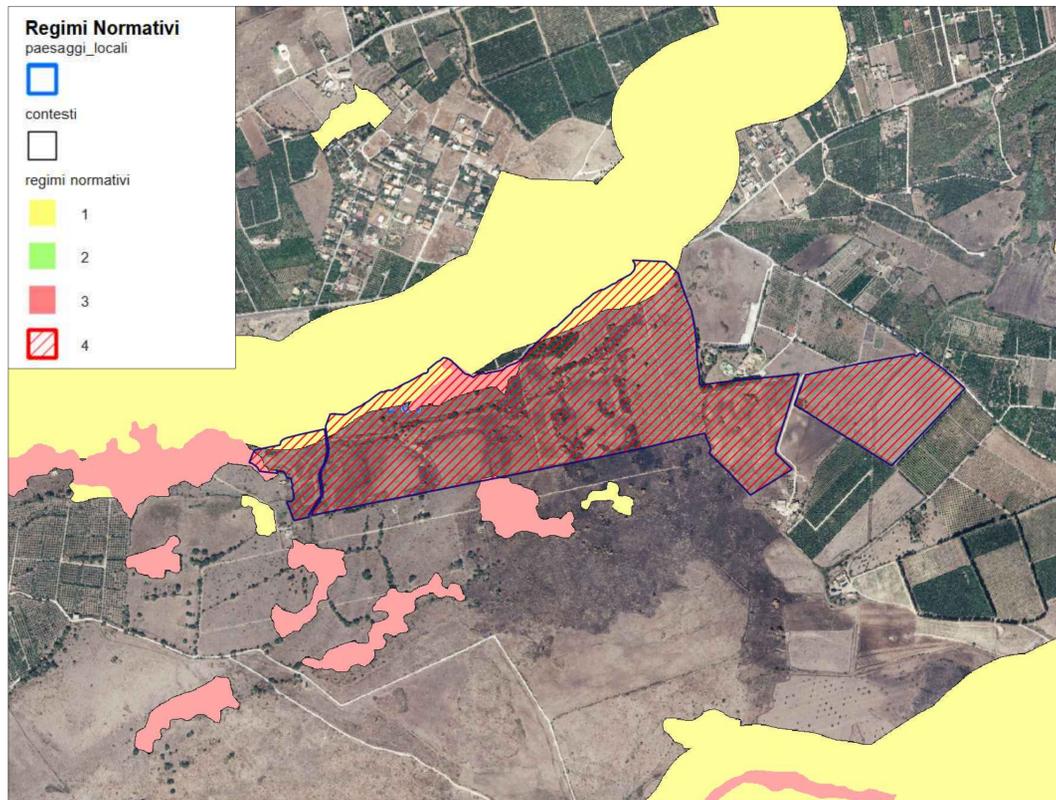

PIANO PAESAGGISTICO SIRACUSA - REGIMI NORMATIVI  
SCALA 1:10.000

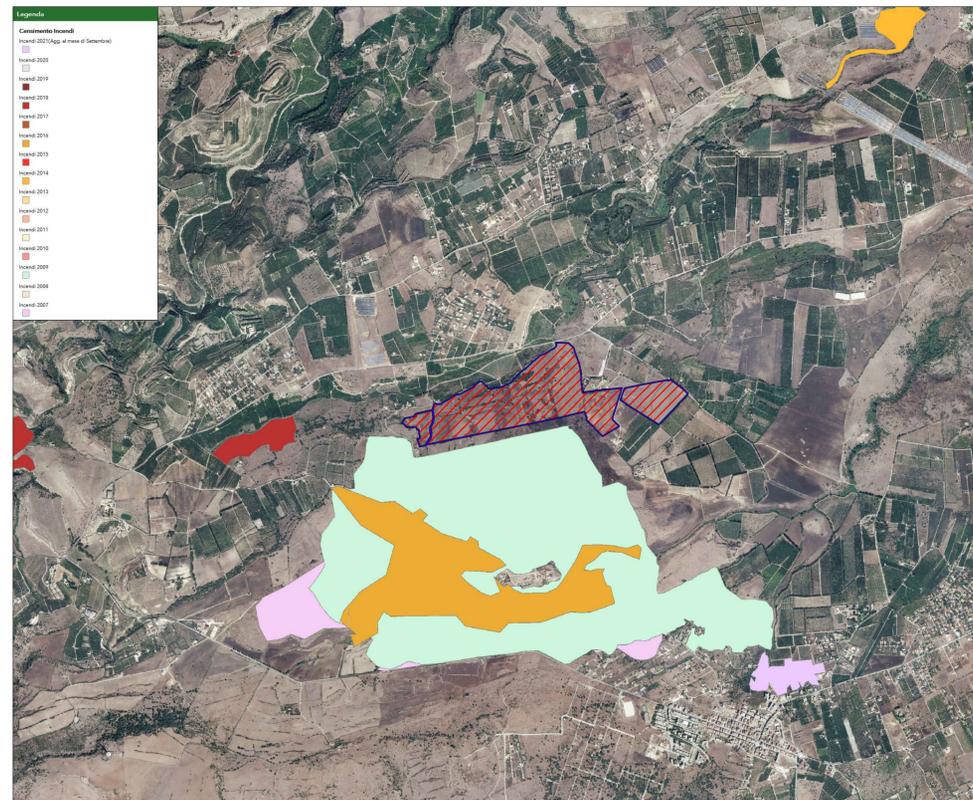

STRALCIO MAPPA CENSIMENTO INCENDI  
SCALA 1:25.000

**REGIONE SICILIA  
COMUNE DI MELLILI (SR)**

Livello di progettazione/Level of design: **Progetto Definitivo**

Oggetto/Object: **PROGETTO AUGUSTA  
Realizzazione impianto agrofotovoltaico in area agricola nel Comune di  
CARLENTINI (SR) e MELLILI (SR)  
Sottocampo AUGUSTA 1  
Comune: MELLILI (SR)**

Elaborato/Drawing: **Inquadramento su tavole dei vincoli paesaggistici**

Formato/Size	Scala/Scale	Varie	Codice/code	MITEPUATAV007A0	
A1	Data/Date	26/04/2022			
	Nome file/File name	MITEPUATAV007A0.pdf			
Revision	00	Date	26/04/2022	Description	Prima emissione

Commessa/Project order: **Progettazione Impianto Fotovoltaico**

Redatto: Ing. Vincenzo Crucillà      Approvato: Ing. Angelo Liuzzo

**MEGARA SOLAR S.R.L.**  
 Corso Buenos Aires 54 - 20124 - Milano (MI)  
 P.IVA: 02052840895

Progettazione e sviluppo/Planning and development: **ICS S.R.L.**  
 Via Pasquale Sottocorno, 7, 20129, Milano (MI)  
 +39(0) 0931 999730 - P.IVA: 00485050892

Project Manager: Ing. Raimondo Barone