

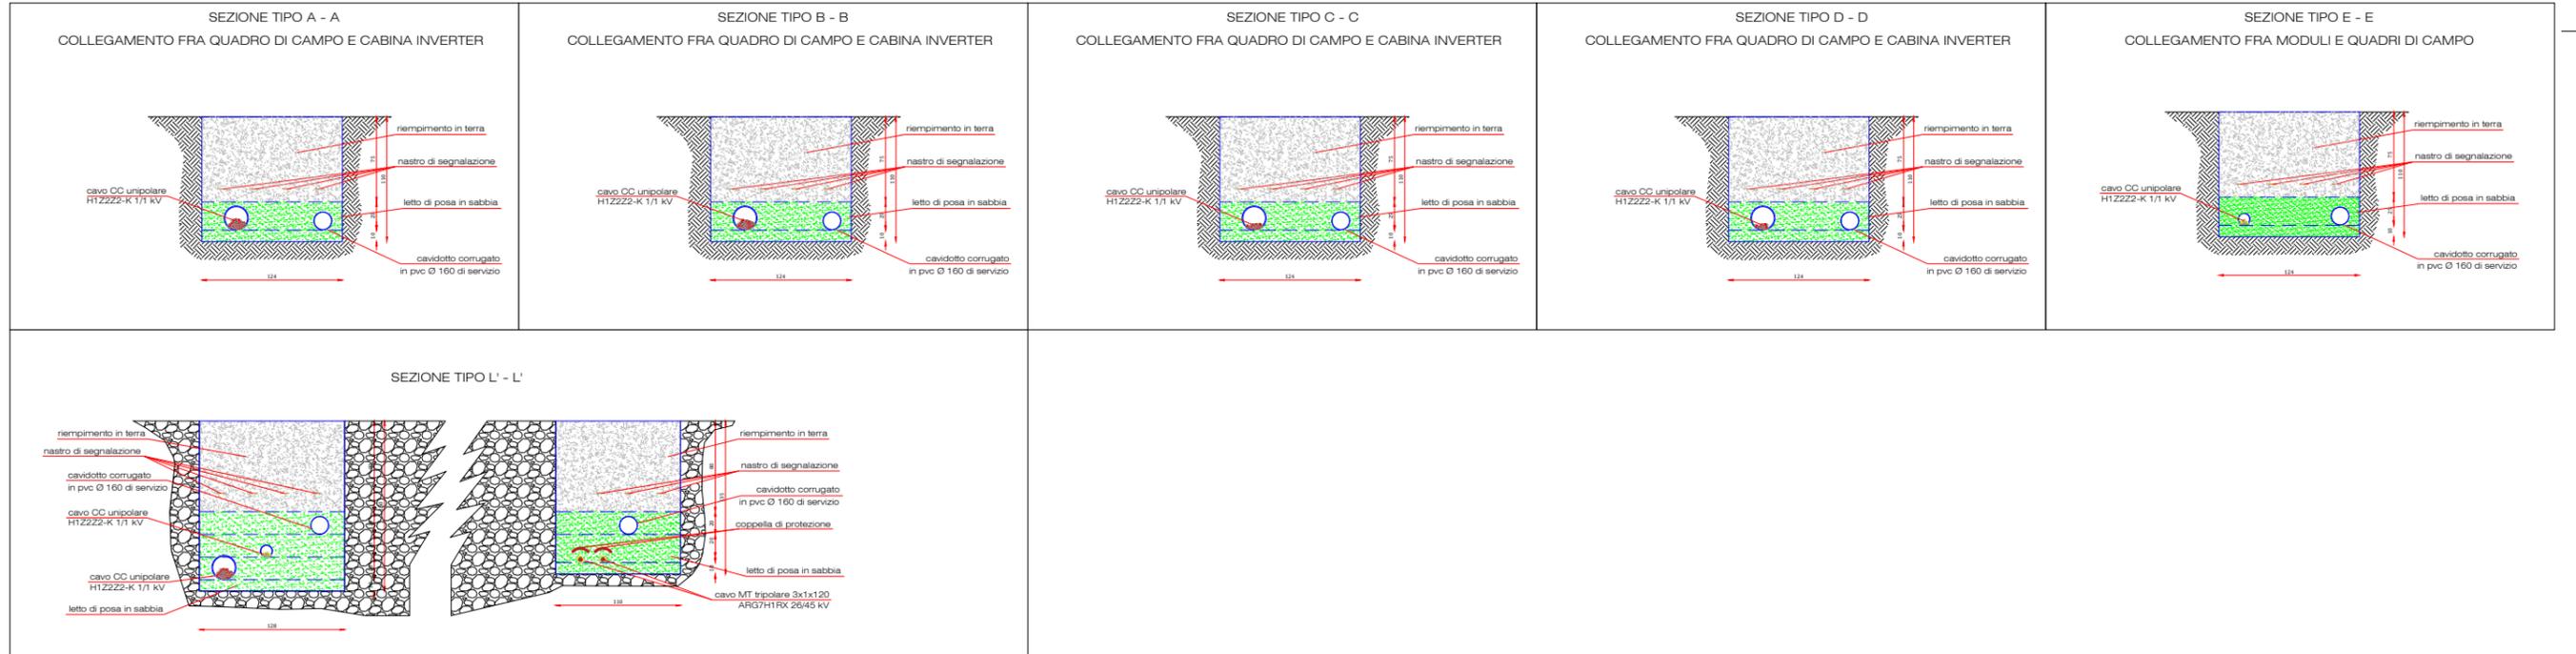


Sezioni con cavidotti CC

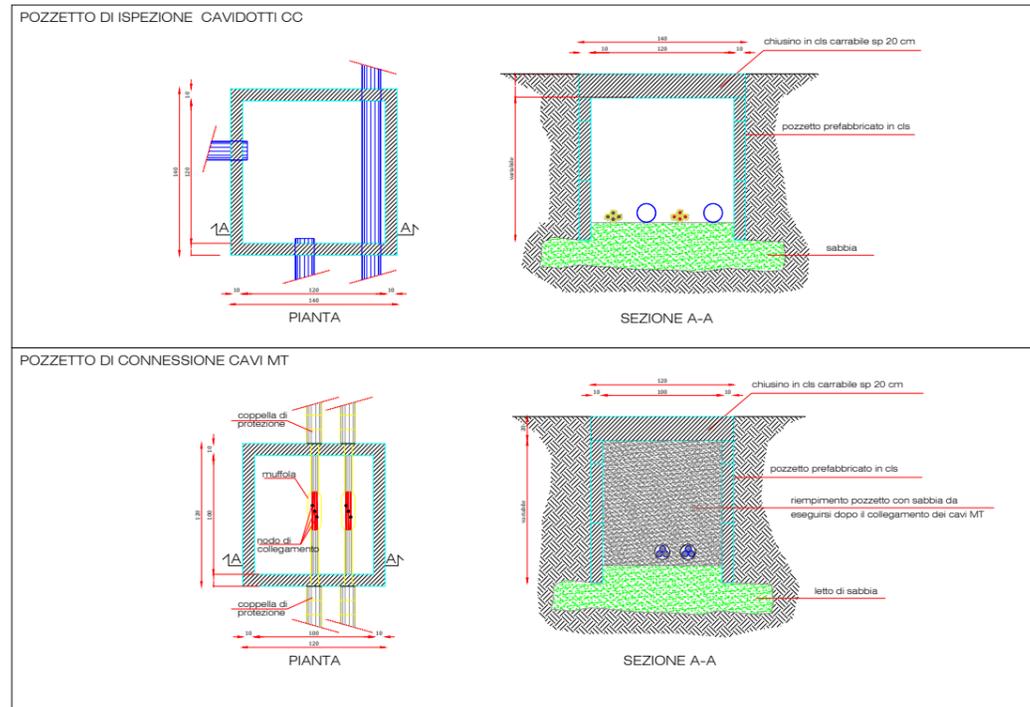

Sezioni con cavidotti MT

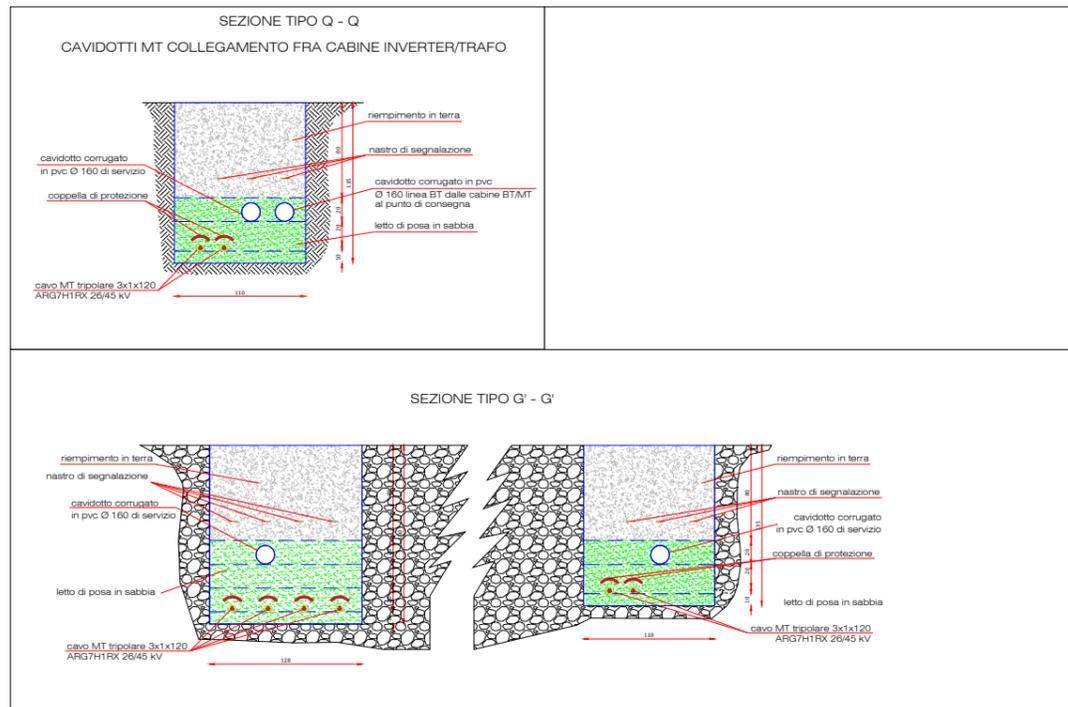

REGIONE SICILIA	
COMUNE DI CARLENTINI (SR) E MELILLI (SR)	
Livello di progettazione: <i>Level of design</i>	
Progetto Definitivo	
Oggetto/Obj: PROGETTO AUGUSTA	
Realizzazione impianto agrovoltaico in area agricola nel Comune di CARLENTINI (SR) E MELILLI (SR)	
Elaborato/Drawing: Particolari costruttivi: sezioni scavo tipo e pozzetti	
Formato/Size: A0	Scale/Scale: Vario
Codice/Code: MITEPUATAV017A0	
Data/Date: 26/04/2022	
Nome file/File name: MITEPUATAV017A0.pdf	
Revision: 00	Descrizione: Prima emissione
Commissario/Project order: Progettazione Impianto Fotovoltaico	
Redatto: Ing. Vincenzo Crucili	
Approvato: Ing. Angelo Liuzzo	
MEGARA SOLAR S.R.L. Corso Buenos Aires 54 - Milano (MI) P.IVA: 02052640895	
Progettazione e sviluppo/Planning and development ICS S.R.L. Via Pasquale Solimano, 7 - 20129, Milano (MI) +39(0) 0931 999730 - P.IVA: 0048505092	
Project Manager: Ing. Raimondo Barone	