




SOVRAPPOSIZIONE MAPPA CATASTALE - ORTOFOTO AREA D'INTERVENTO  
SCALA 1:10.000

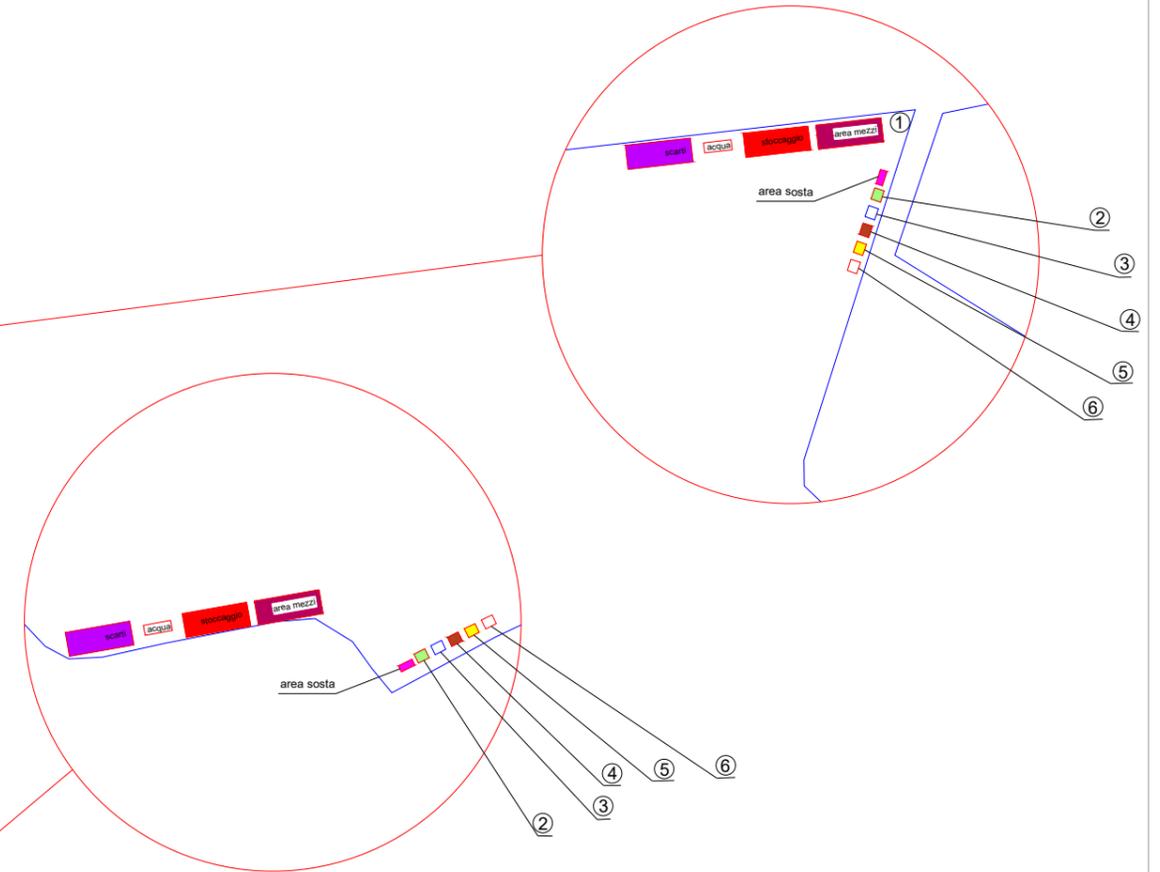

SOVRAPPOSIZIONE MAPPA CATASTALE - ORTOFOTO AREA D'INTERVENTO  
SCALA 1:10.000

LEGENDA SIMBOLI	
①	Fornitura e quadro di cantiere
②	Ufficio e primo soccorso
③	Wc chimico
④	Spogliatoi
⑤	Serbatoio acqua
⑥	Area ristoro
	Serbatoio acqua cantiere
	Zona scarico materiale per il montaggio
	Accesso al cantiere
	Recinzione perimetrale di cantiere
	Area sosta mezzi
	Area sosta mezzi di cantiere
	Area raccolta scarti materiale e scavi
	Viabilità interna senso orario
	Viabilità interna senso antiorario

REGIONE SICILIA COMUNE DI MELLILI (SR)			
Livello di progettazione/Level of design <b>Progetto Definitivo</b>			
Oggetto/Object <b>PROGETTO AUGUSTA</b> Realizzazione impianto agrovoltico in area agricola nel Comune di CARLENTINI (SR) e MELLILI (SR)			
Comune: MELLILI (SR)			
Elaborato/Drawing <b>Planimetria area di cantiere</b>			
Formato/Size <b>A1</b>	Scala/Scale Varie	Codice/code MITEPUATAV018A0	
	Data/Date 16/05/2022		
	Nome file/File name MITEPUATAV018A0.pdf		
Revision 00	Date 16/05/2022	Description Prima emissione	
Commissa/Project order <b>Progettazione Impianto Fotovoltaico</b>			
Redatto: Ing. Vincenzo Crucillà		Approvato: Ing. Angelo Liuzzo	
Committente/Customer <b>MEGARA SOLAR S.R.L.</b> Corso Buenos Aires 54 - 20124 - Milano (MI) P.IVA: 02052840895			
Progettazione e sviluppo/Planning and development <b>ICS S.R.L.</b> Via Pasquale Sottocorno, 7, 20129, Milano (MI) +39(0) 0931 999730 - P.IVA: 00485050892			
Project Manager: Ing. Raimondo Barone			