




**PARTICOLARE RECINZIONE**  
SCALA 1:20

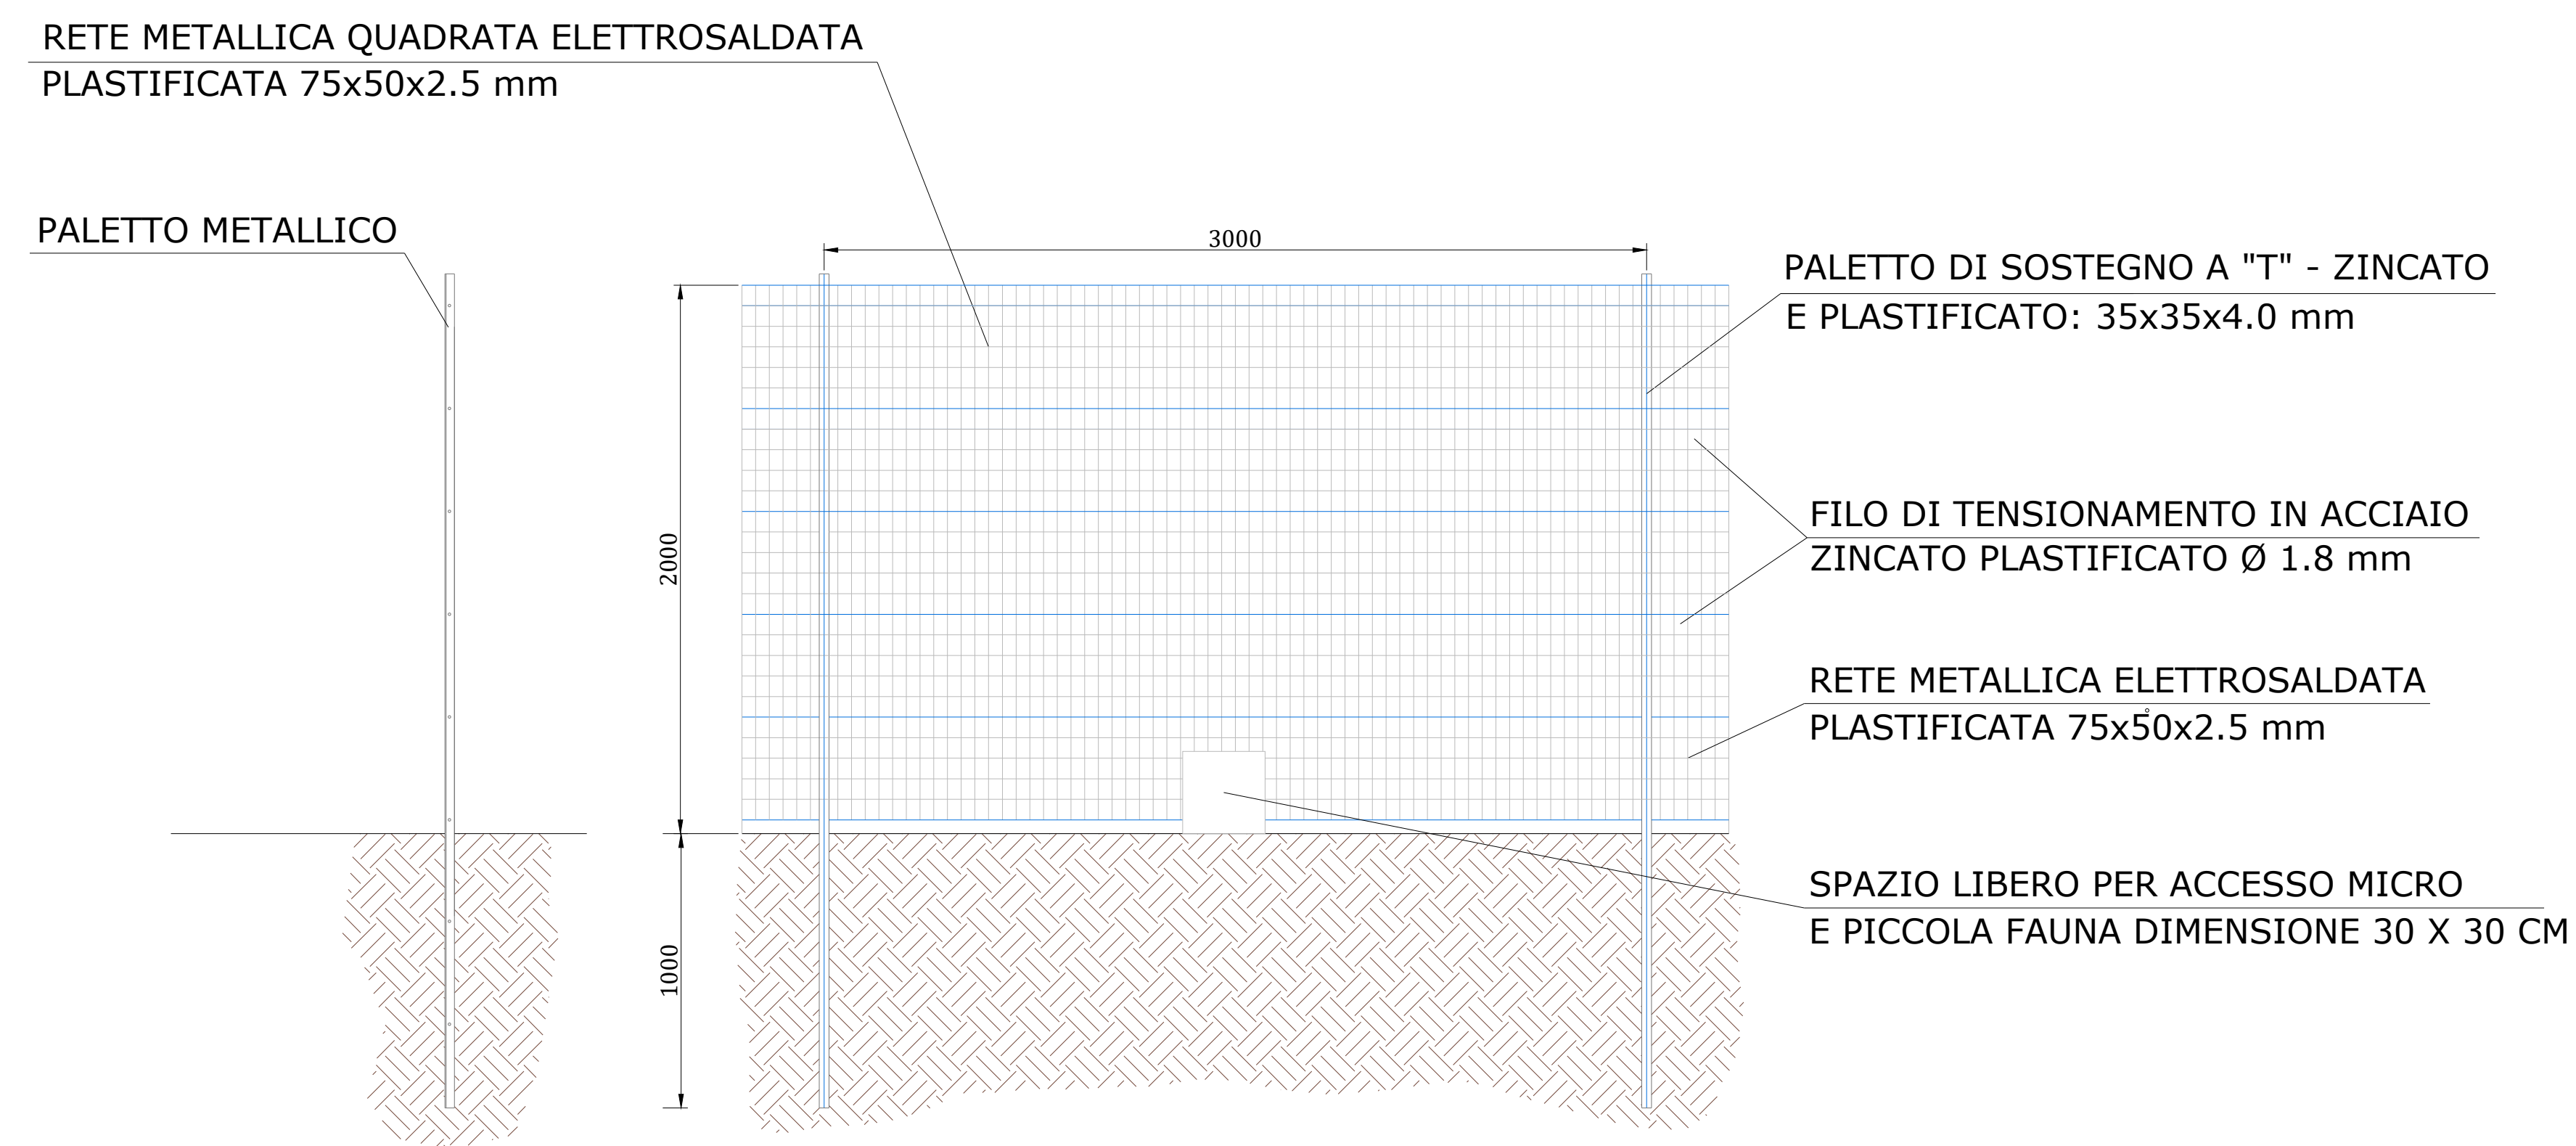


**VISTA DALL'ALTO**  
SCALA 1:20

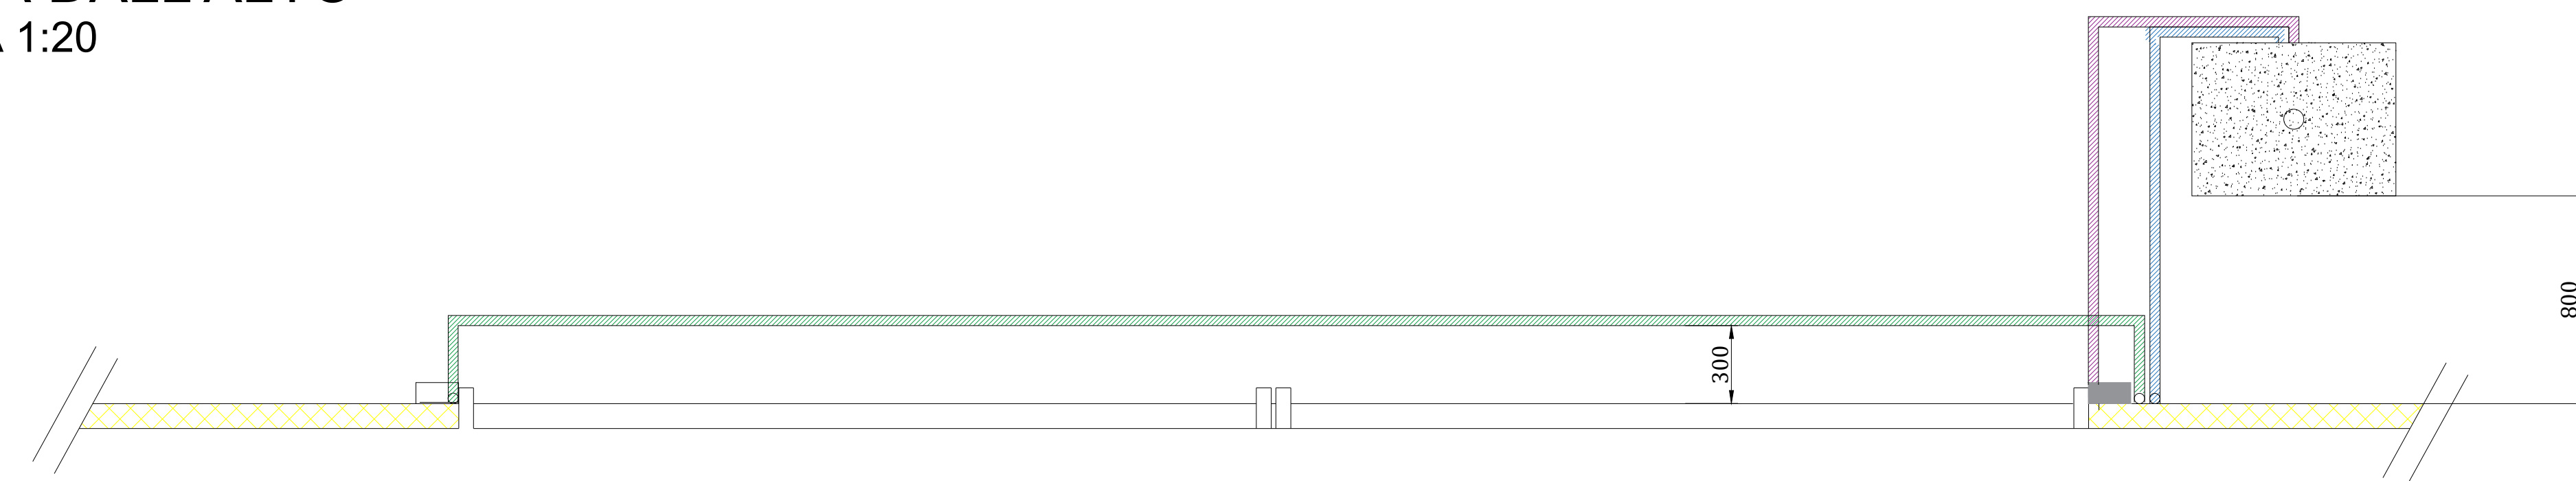

**PARTICOLARE CANCELLO**  
SCALA 1:20

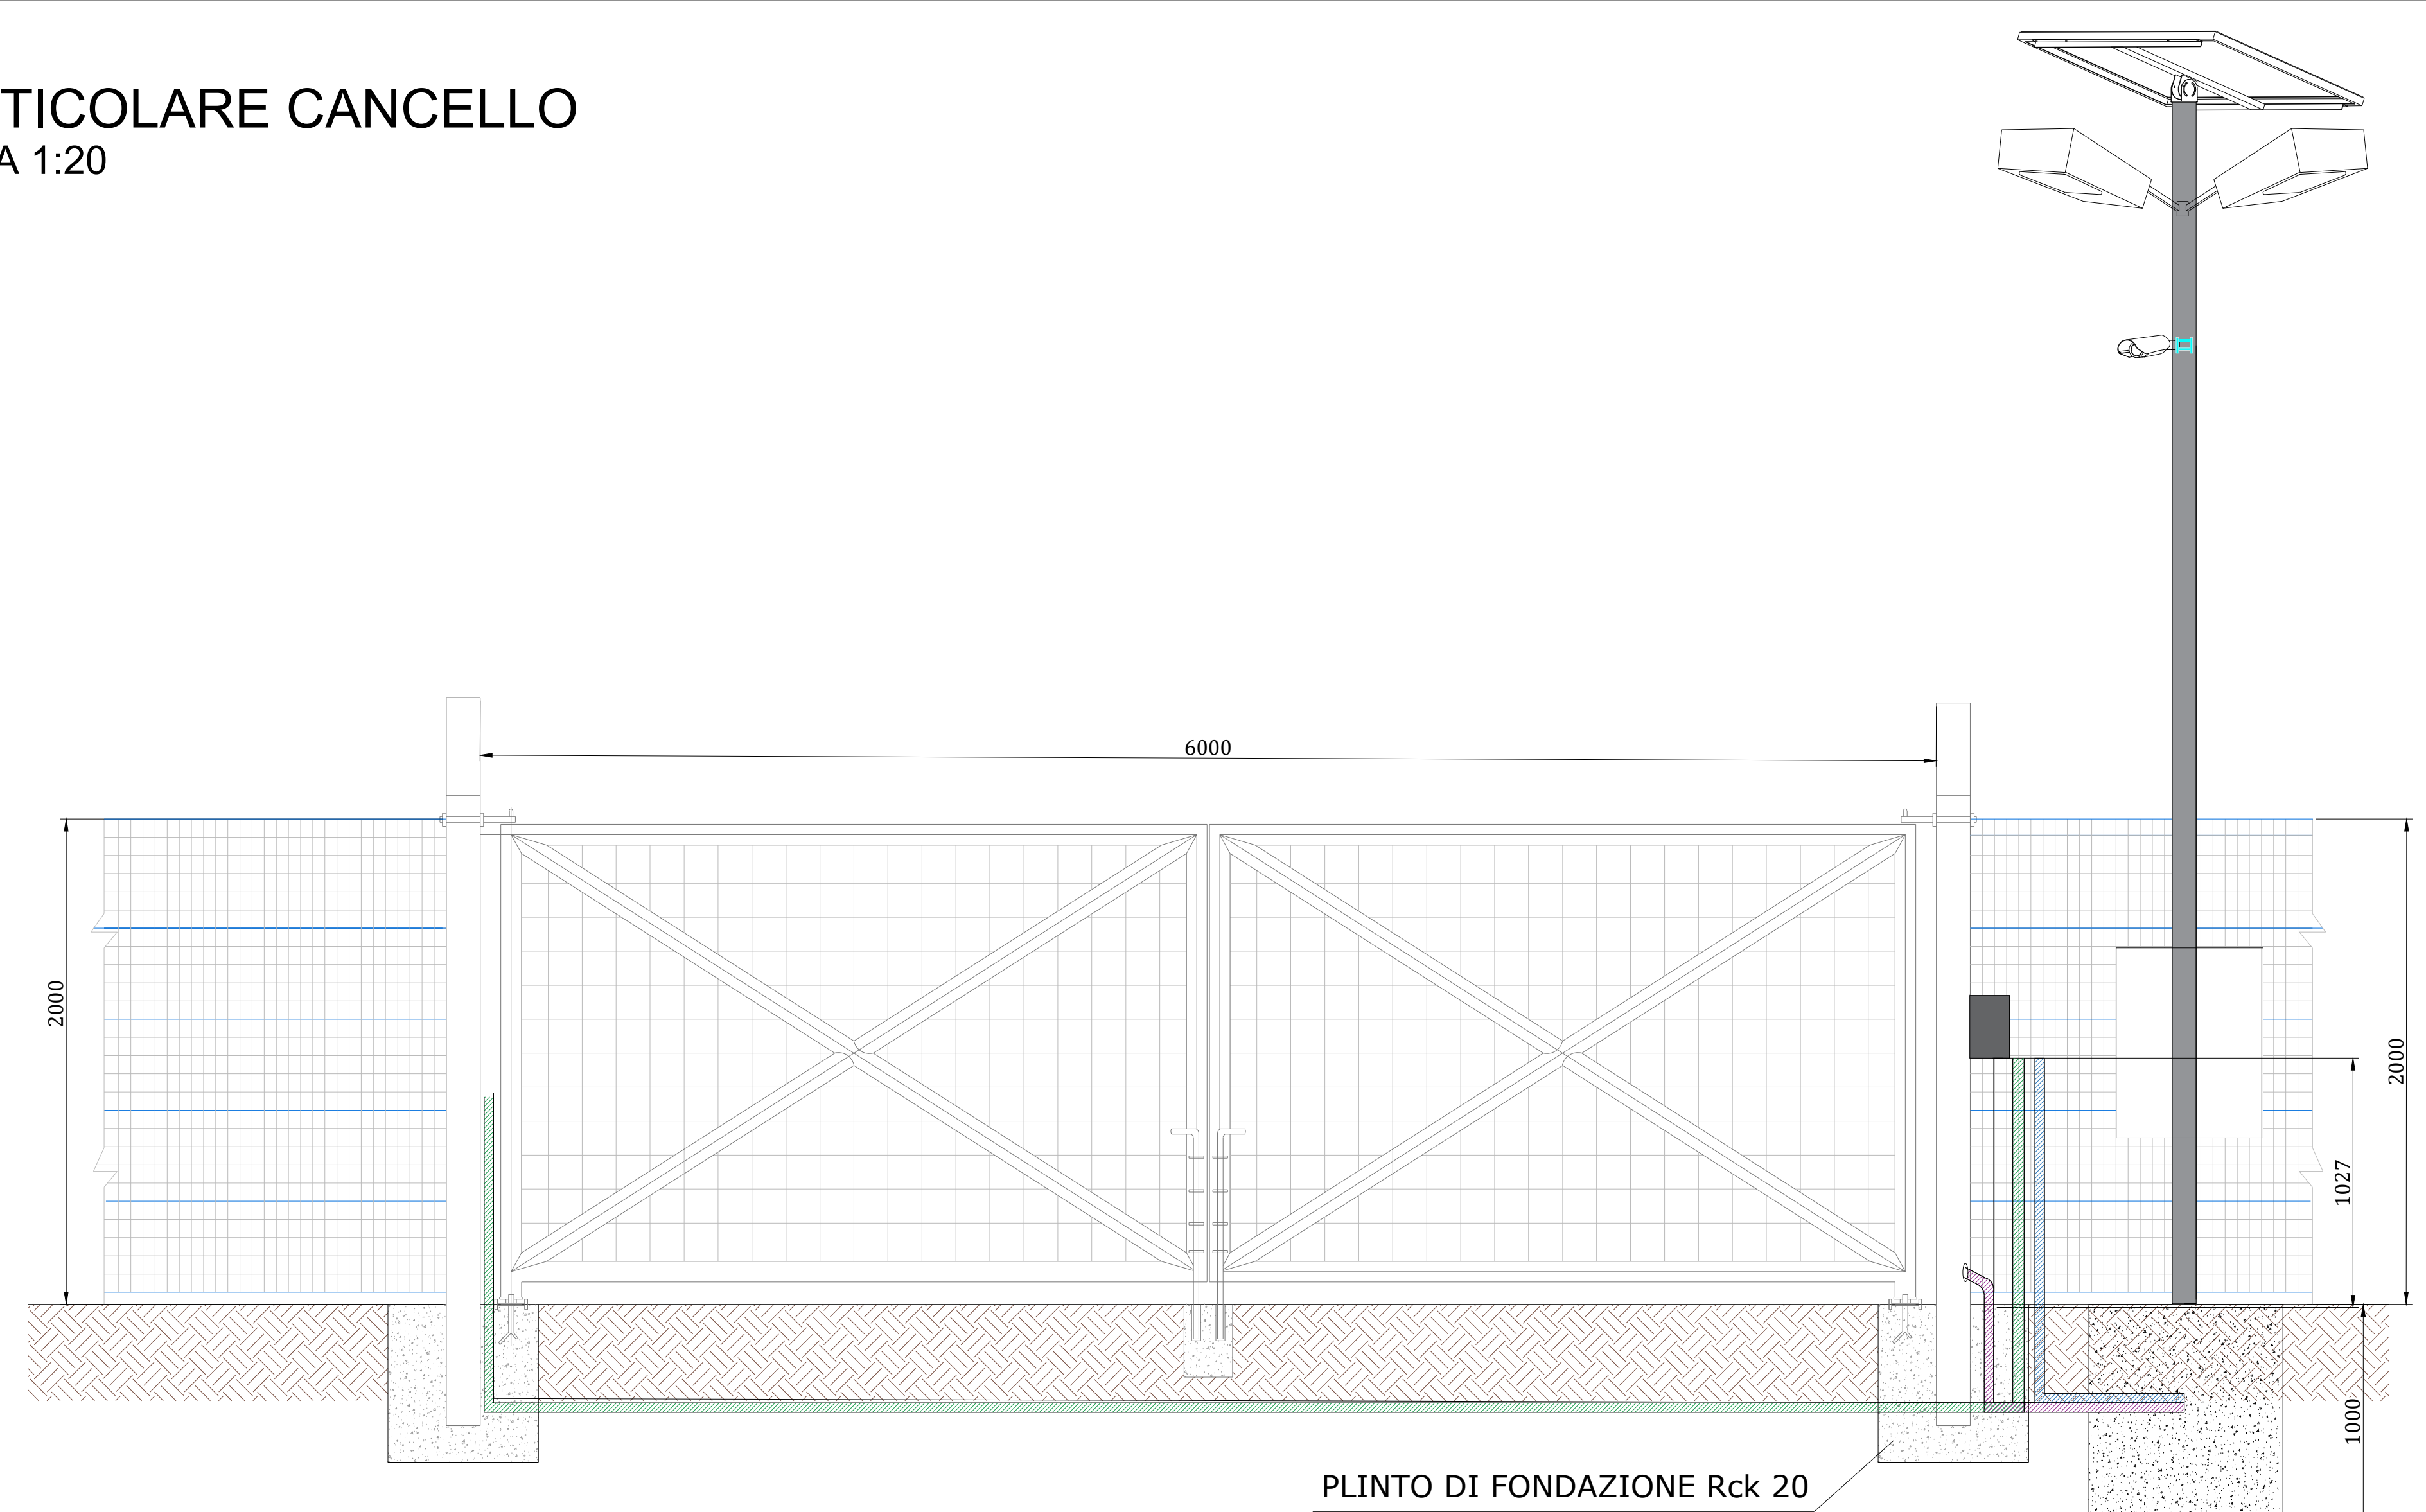

**VISTA LATERALE**  
SCALA 1:20

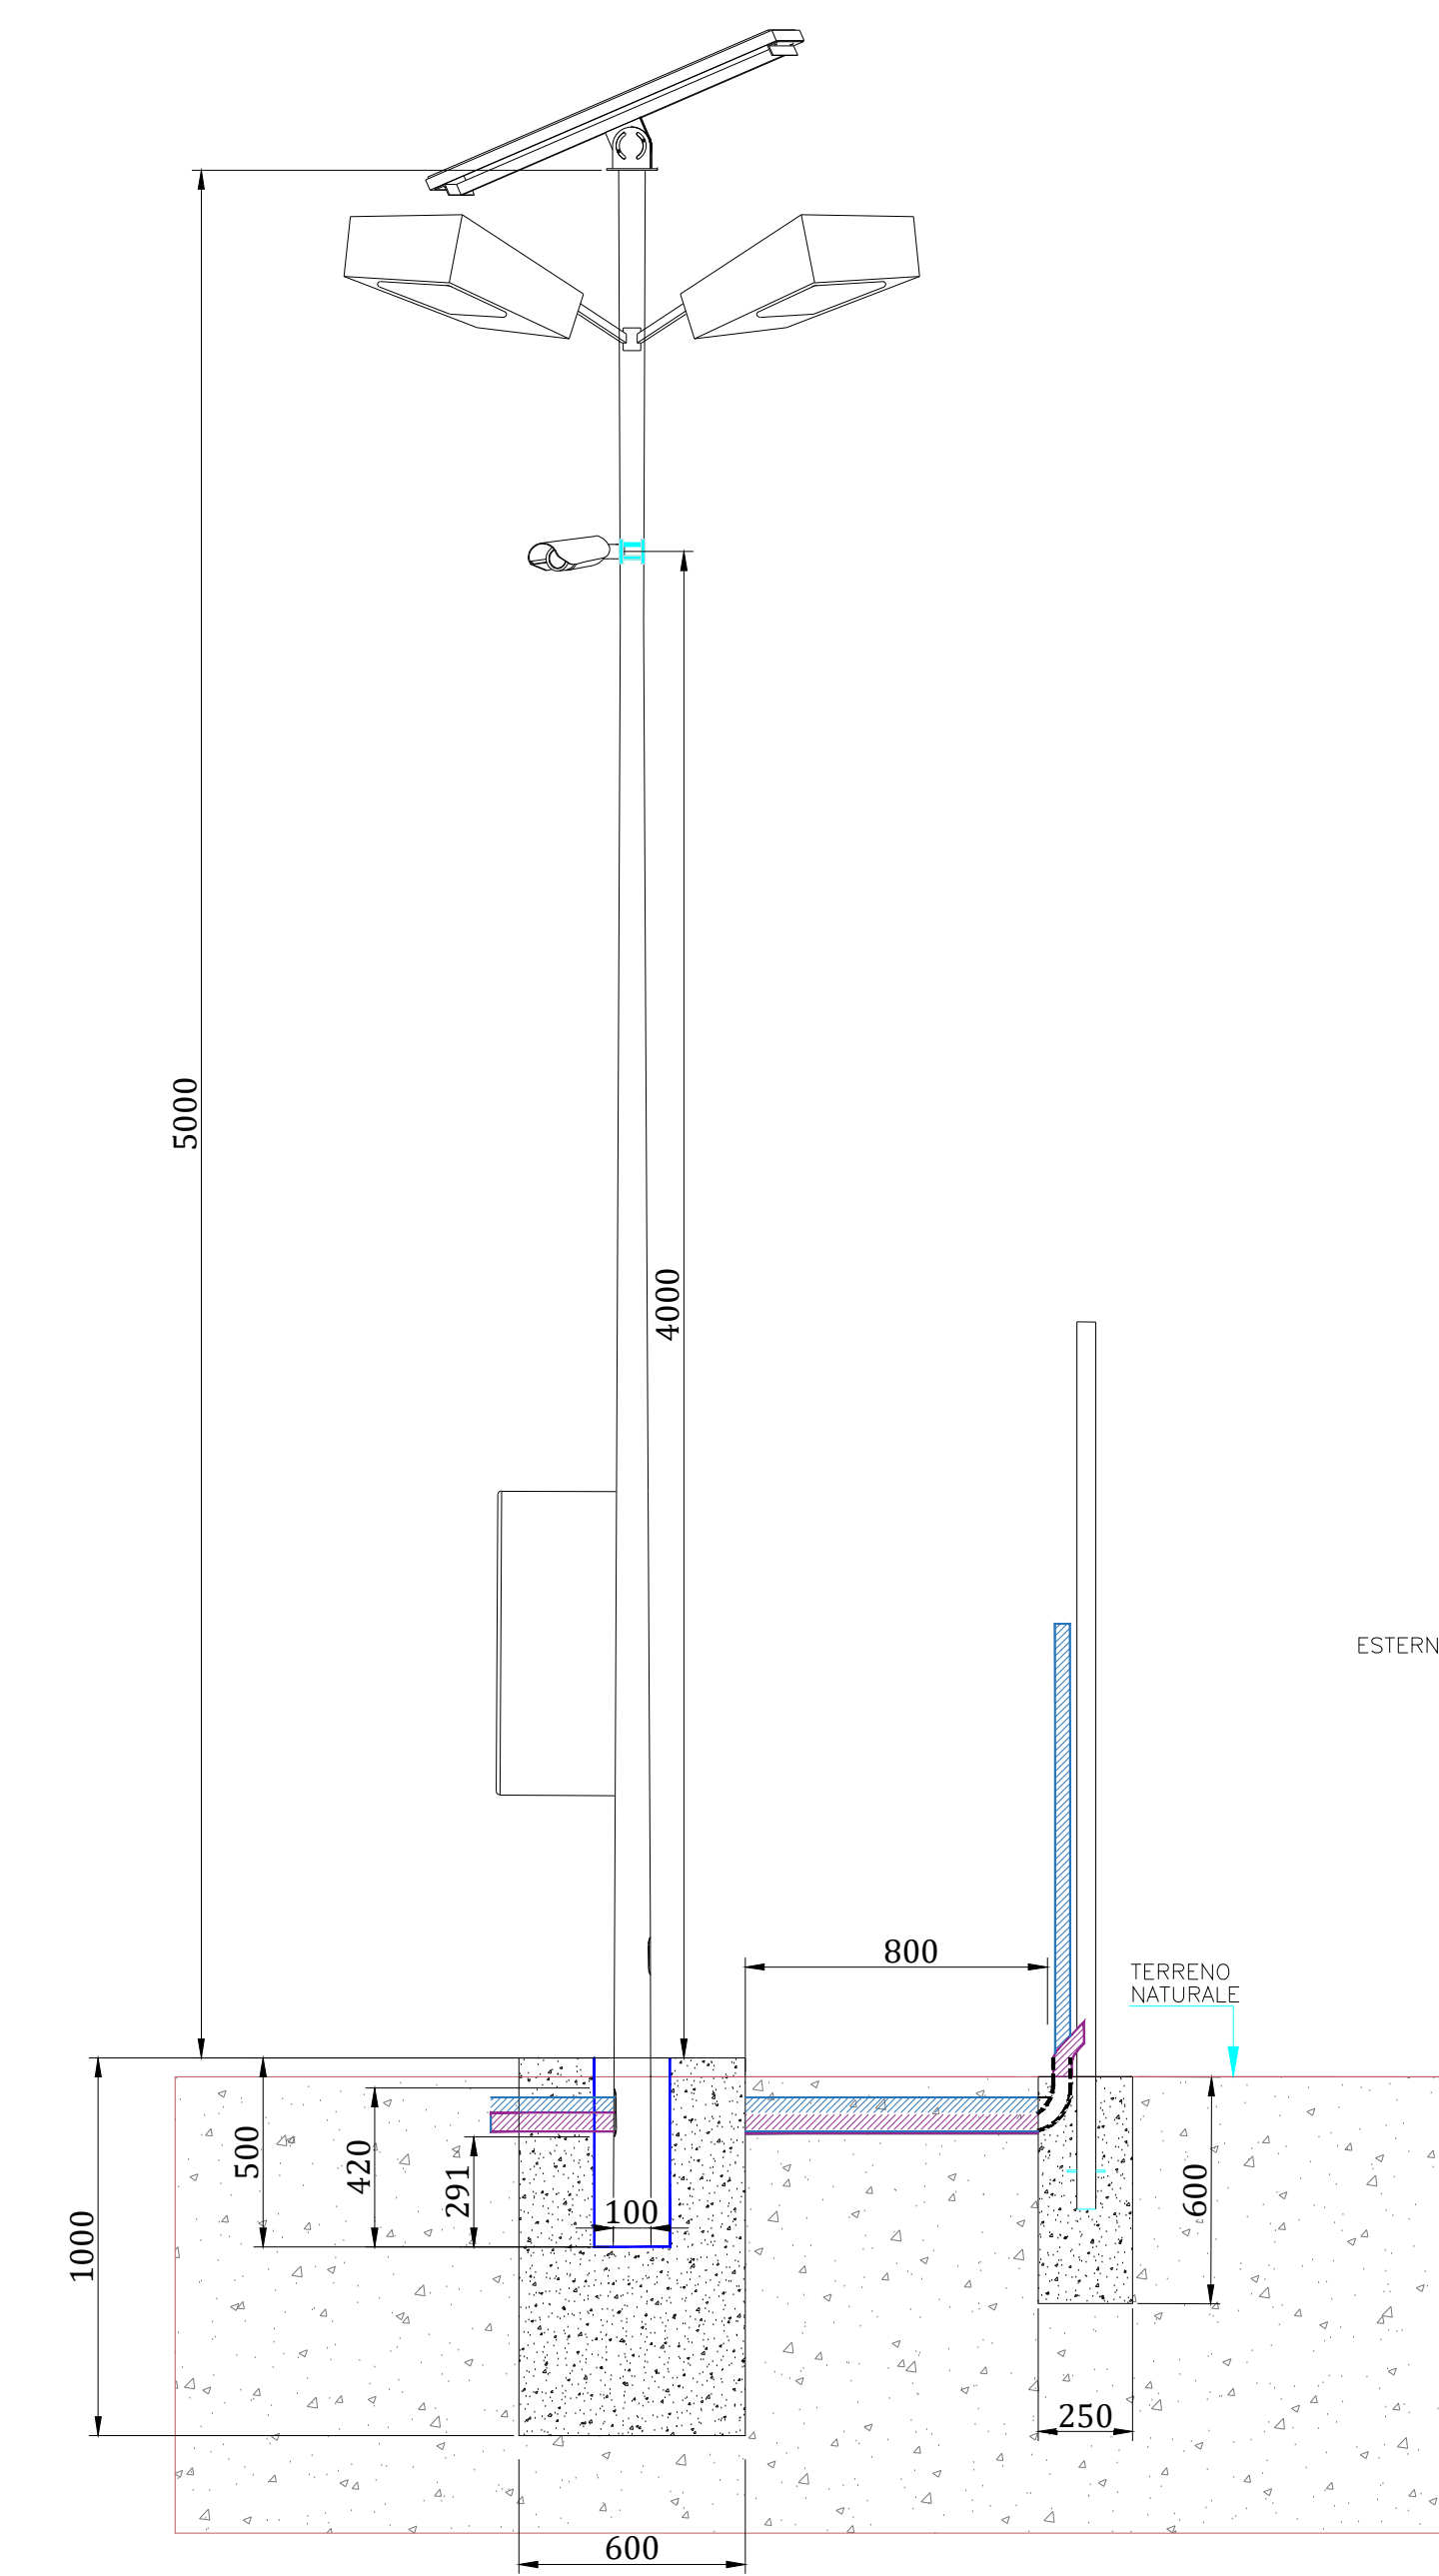

REGIONE SICILIA  
COMUNE DI CARLENTINI (SR) E MELILLI (SR)

Livello di progettazione/Level of design: **Progetto Definitivo**  
Oggetto/Object: **PROGETTO AUGUSTA**  
Realizzazione impianto agrovoltico in area agricola nel Comune di CARLENTINI (SR) E MELILLI (SR)

Elaborato/Drawn: **Particolari costruttivi cancelli, recinzione, illuminazione e videosorveglianza**

Formato/Size: <b>A0</b>	Scala/Scale: <b>Varie</b>	Codice/code: <b>MITEPUATAV024A0</b>
Date: <b>26/04/2022</b>	Nome file/File name: <b>MITEPUATAV024A0.pdf</b>	
Revision: <b>00</b>	Date: <b>26/04/2022</b>	Description: <b>Prima emissione</b>

Commissa/Project order: **Progettazione Impianto Fotovoltaico**

Redatto/Ing. Vincenzo Cruciani

Approvato/Ing. Angelo Luzzo

Committente/Customer: **MEGARA SOLAR S.R.L.**  
Corso Buenos Aires 54 - Milano (MI)  
P.IVA: 02052840895

Progettazione e sviluppo/Planning and development: **ICS S.R.L.**  
Via Pasquale Sottocorno, 7, 20129, Milano (MI)  
+39(0) 0931 999730 - P.IVA: 00485050892

Project Manager: **Ing. Raimondo Barone**

