



IMPIANTO AUGUSTA 1

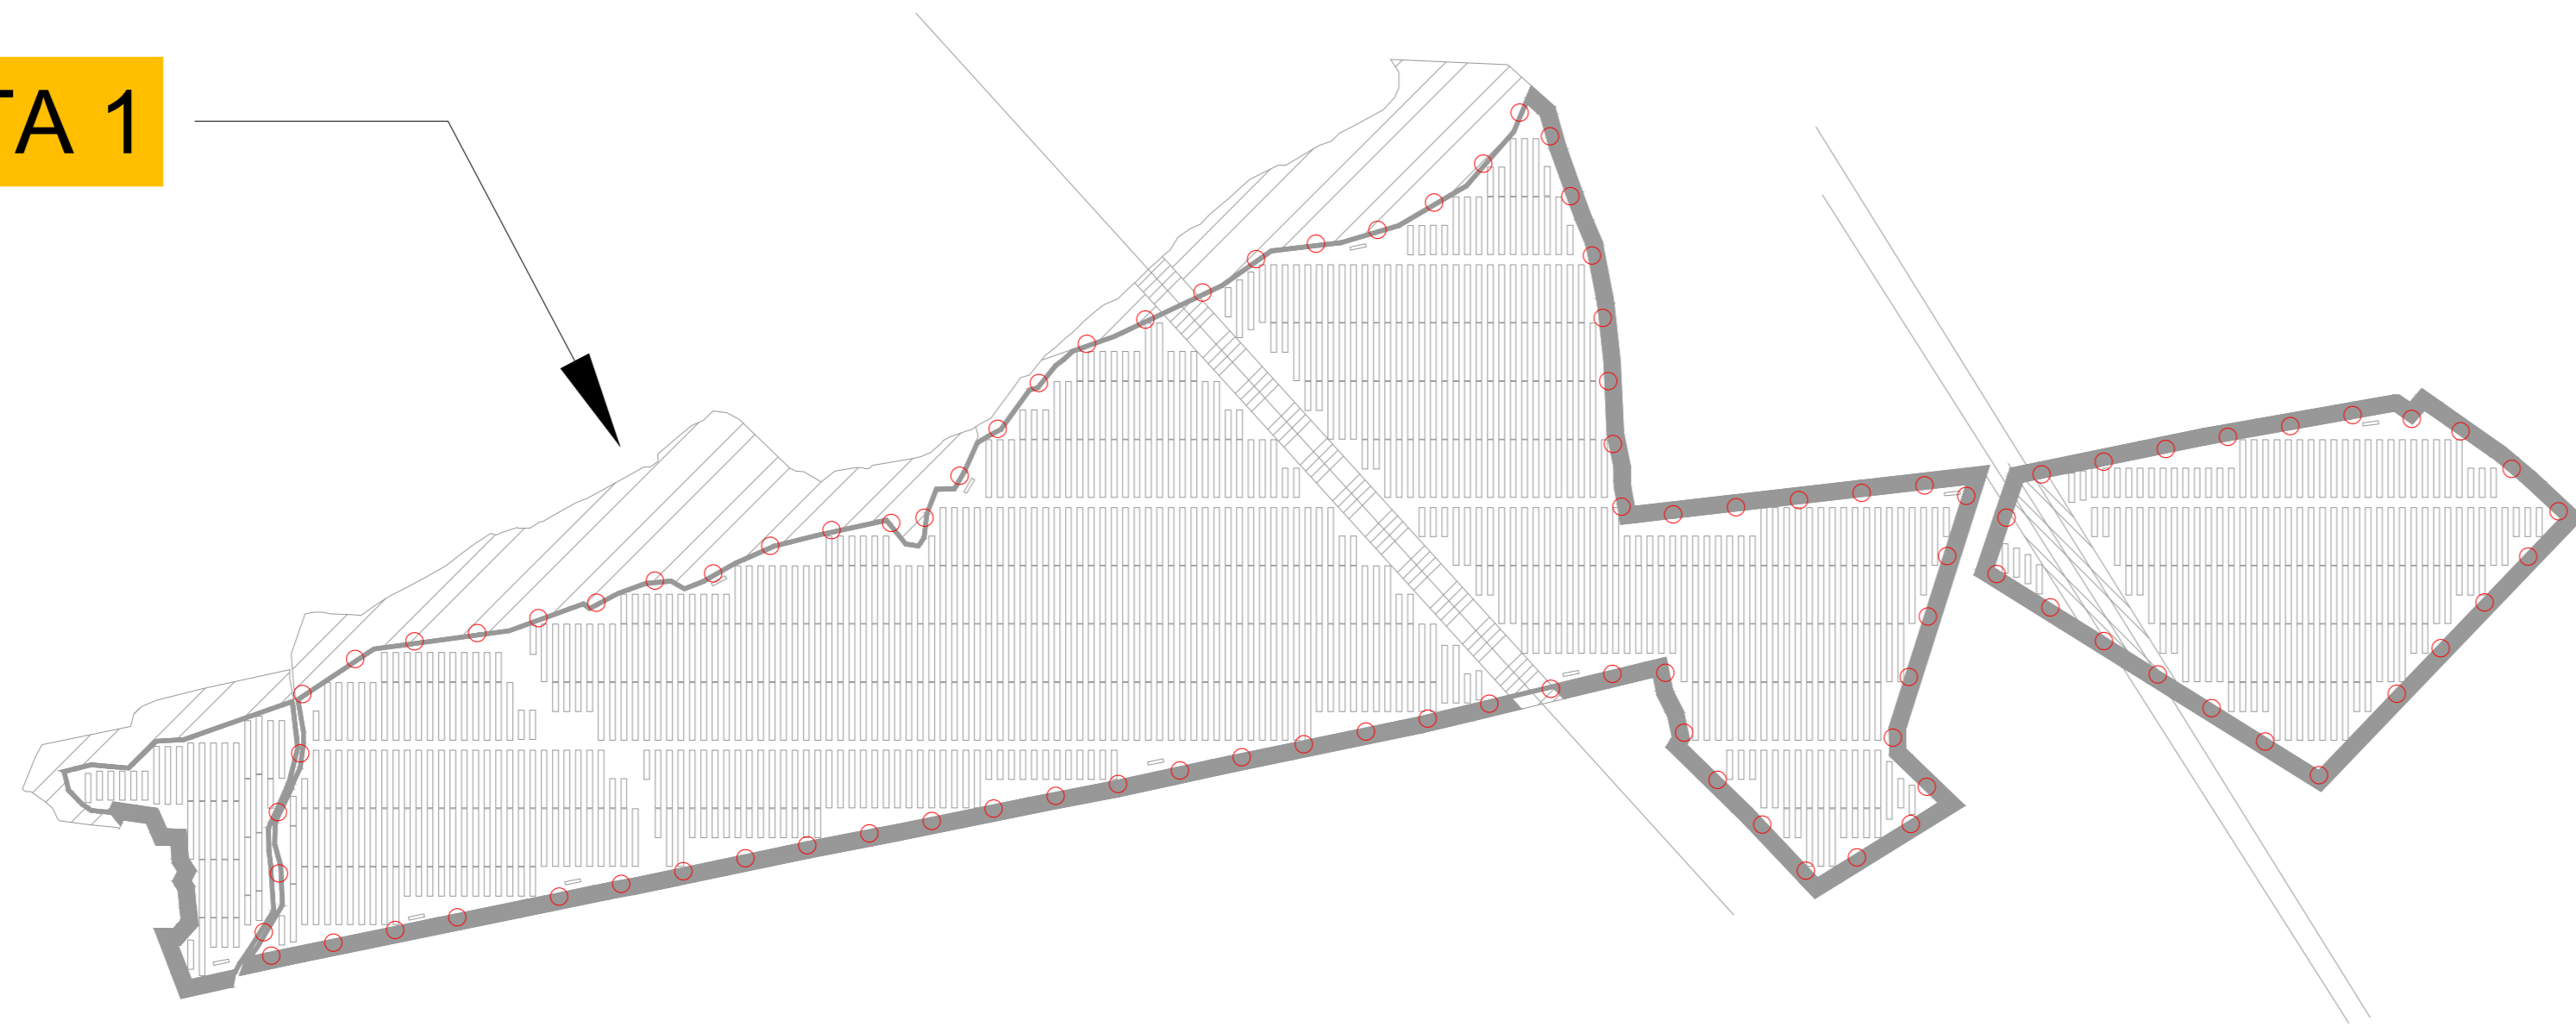

Area Impianto FV in progetto

STRALCIO ORTOFOTO
SCALA 1:10.000

DETTAGLIO PALO ILLUMINAZIONE

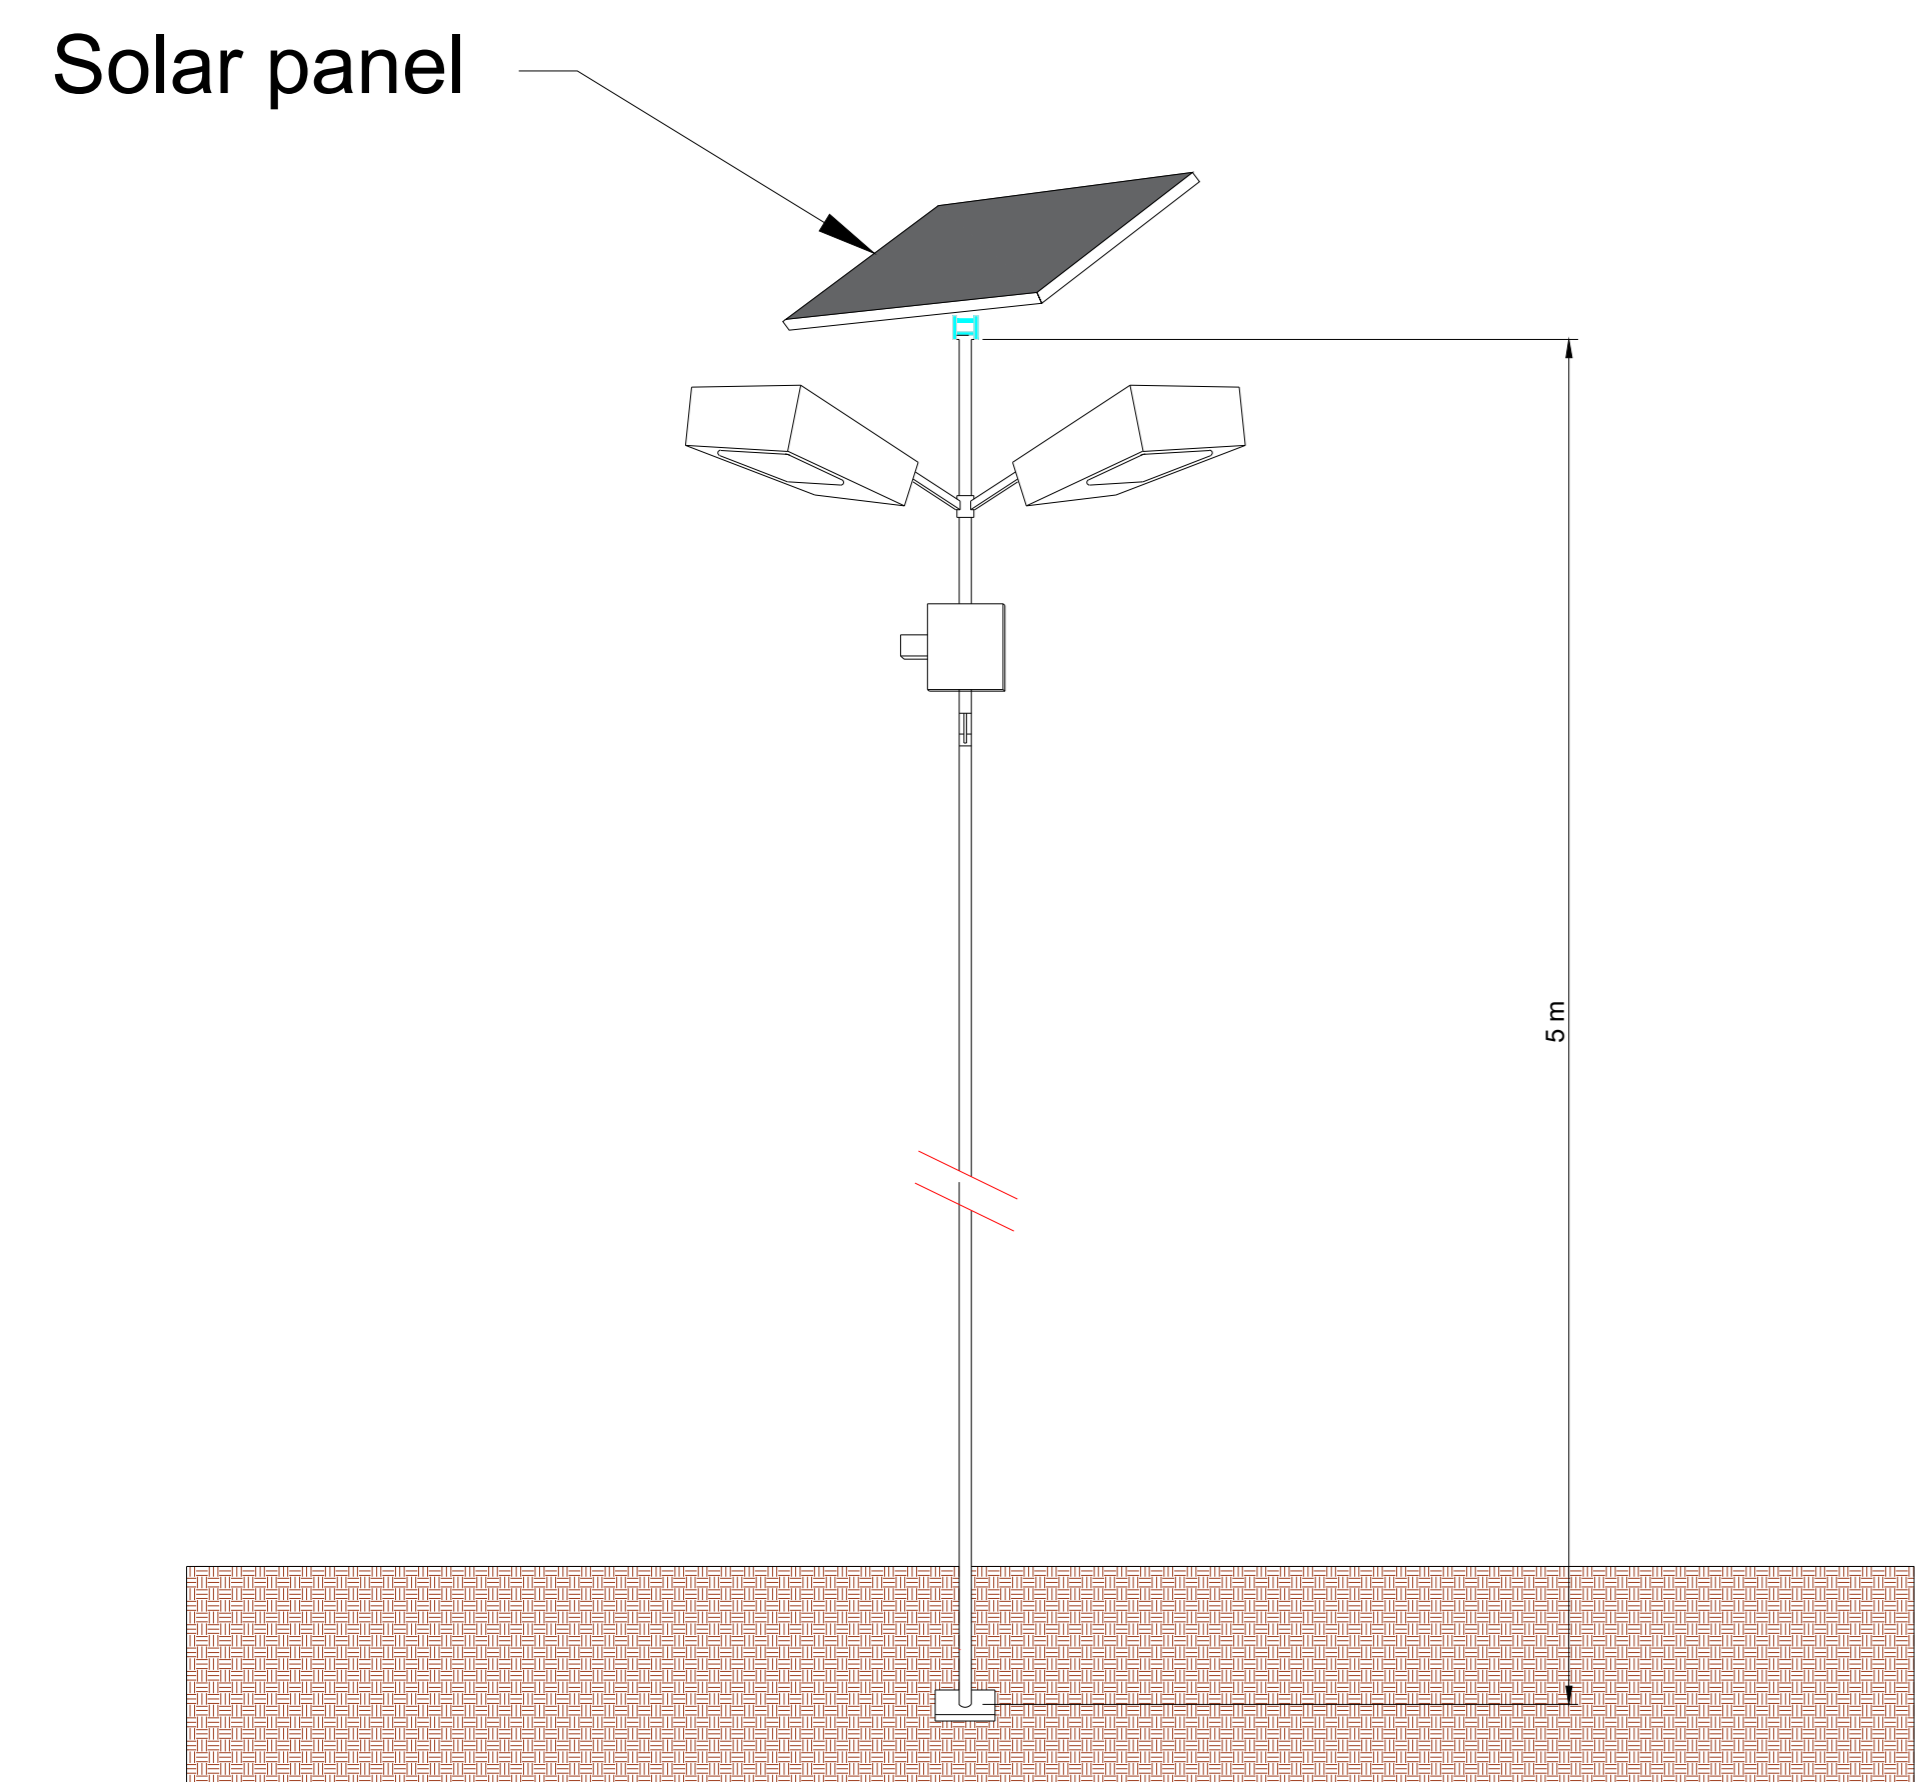

LEGENDA

- Palo impianto di illuminazione

LAYOUT DI IMPIANTO
SCALA 1:5.000

REGIONE SICILIA COMUNE DI MELLILI (SR)			
Livello di progettazione/Level of design			
Progetto Definitivo			
Oggetto/Object			
PROGETTO AUGUSTA Realizzazione impianto agrovoltico in area agricola nel Comune di CARLENTINI (SR) e MELLILI (SR) Sottocampo AUGUSTA 1 Comune: MELLILI (SR)			
Elaborato/Drawing			
Layout impianto di illuminazione			
Formato/Size	Scala/Scale	Varie	Codice/code
A0			MITEPUATAV028A0
Data/Date			
28/03/2022			
Name file/File name			
MITEPUATAV028A0.pdf			
Revision	00	Date	Description
		28/03/2022	Prima emissione
Commissa/Project order			
Progettazione Impianto Fotovoltaico			
Redatto: Ing. Vincenzo Crucillà		Approvato: Ing. Angelo Luzzo	
Committente/Customer			
MEGARA SOLAR S. Corso Buenos Aires 54 - 20124 - Milano (MI) P.IVA: 02052840895			
Progettazione e sviluppo/Planning and development			
ICS S.R.L. Via Pasquale Sottocorno, 7, 20129, Milano (MI) +39(0) 0931 999730 - P.IVA: 06485050892			
Project Manager: Ing. Raimondo Barone			

