



DETTAGLIO PALO ILLUMINAZIONE

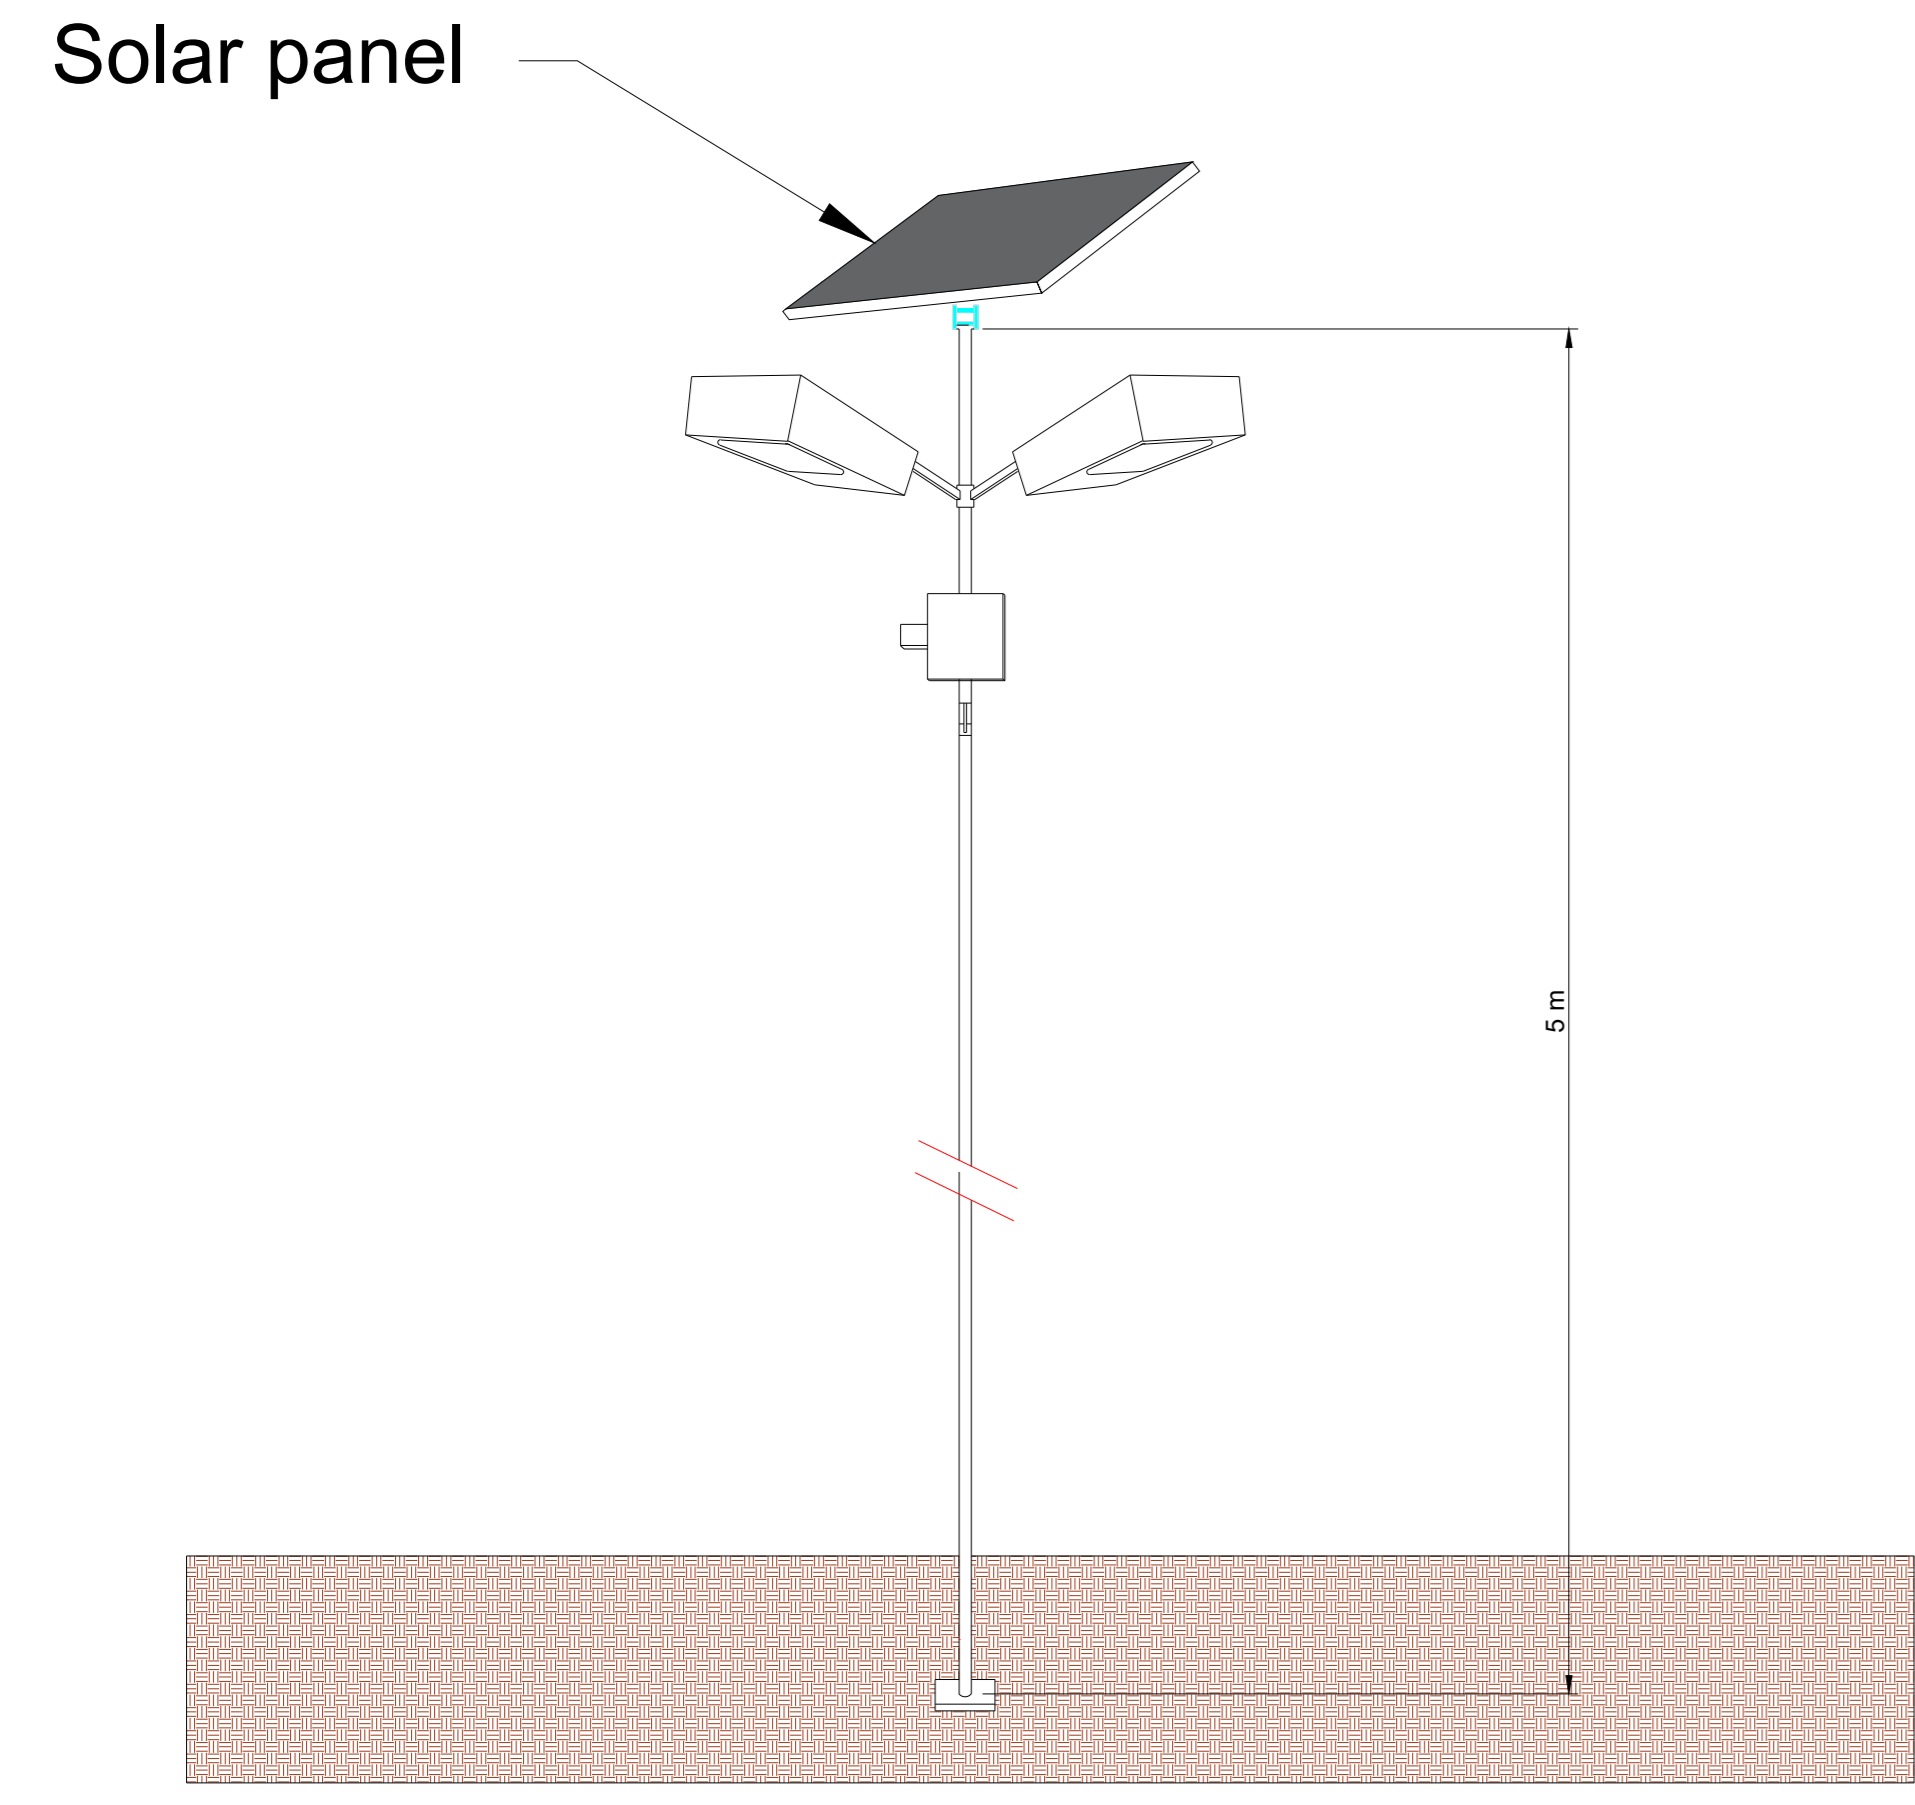

IMPIANTO AUGUSTA 1

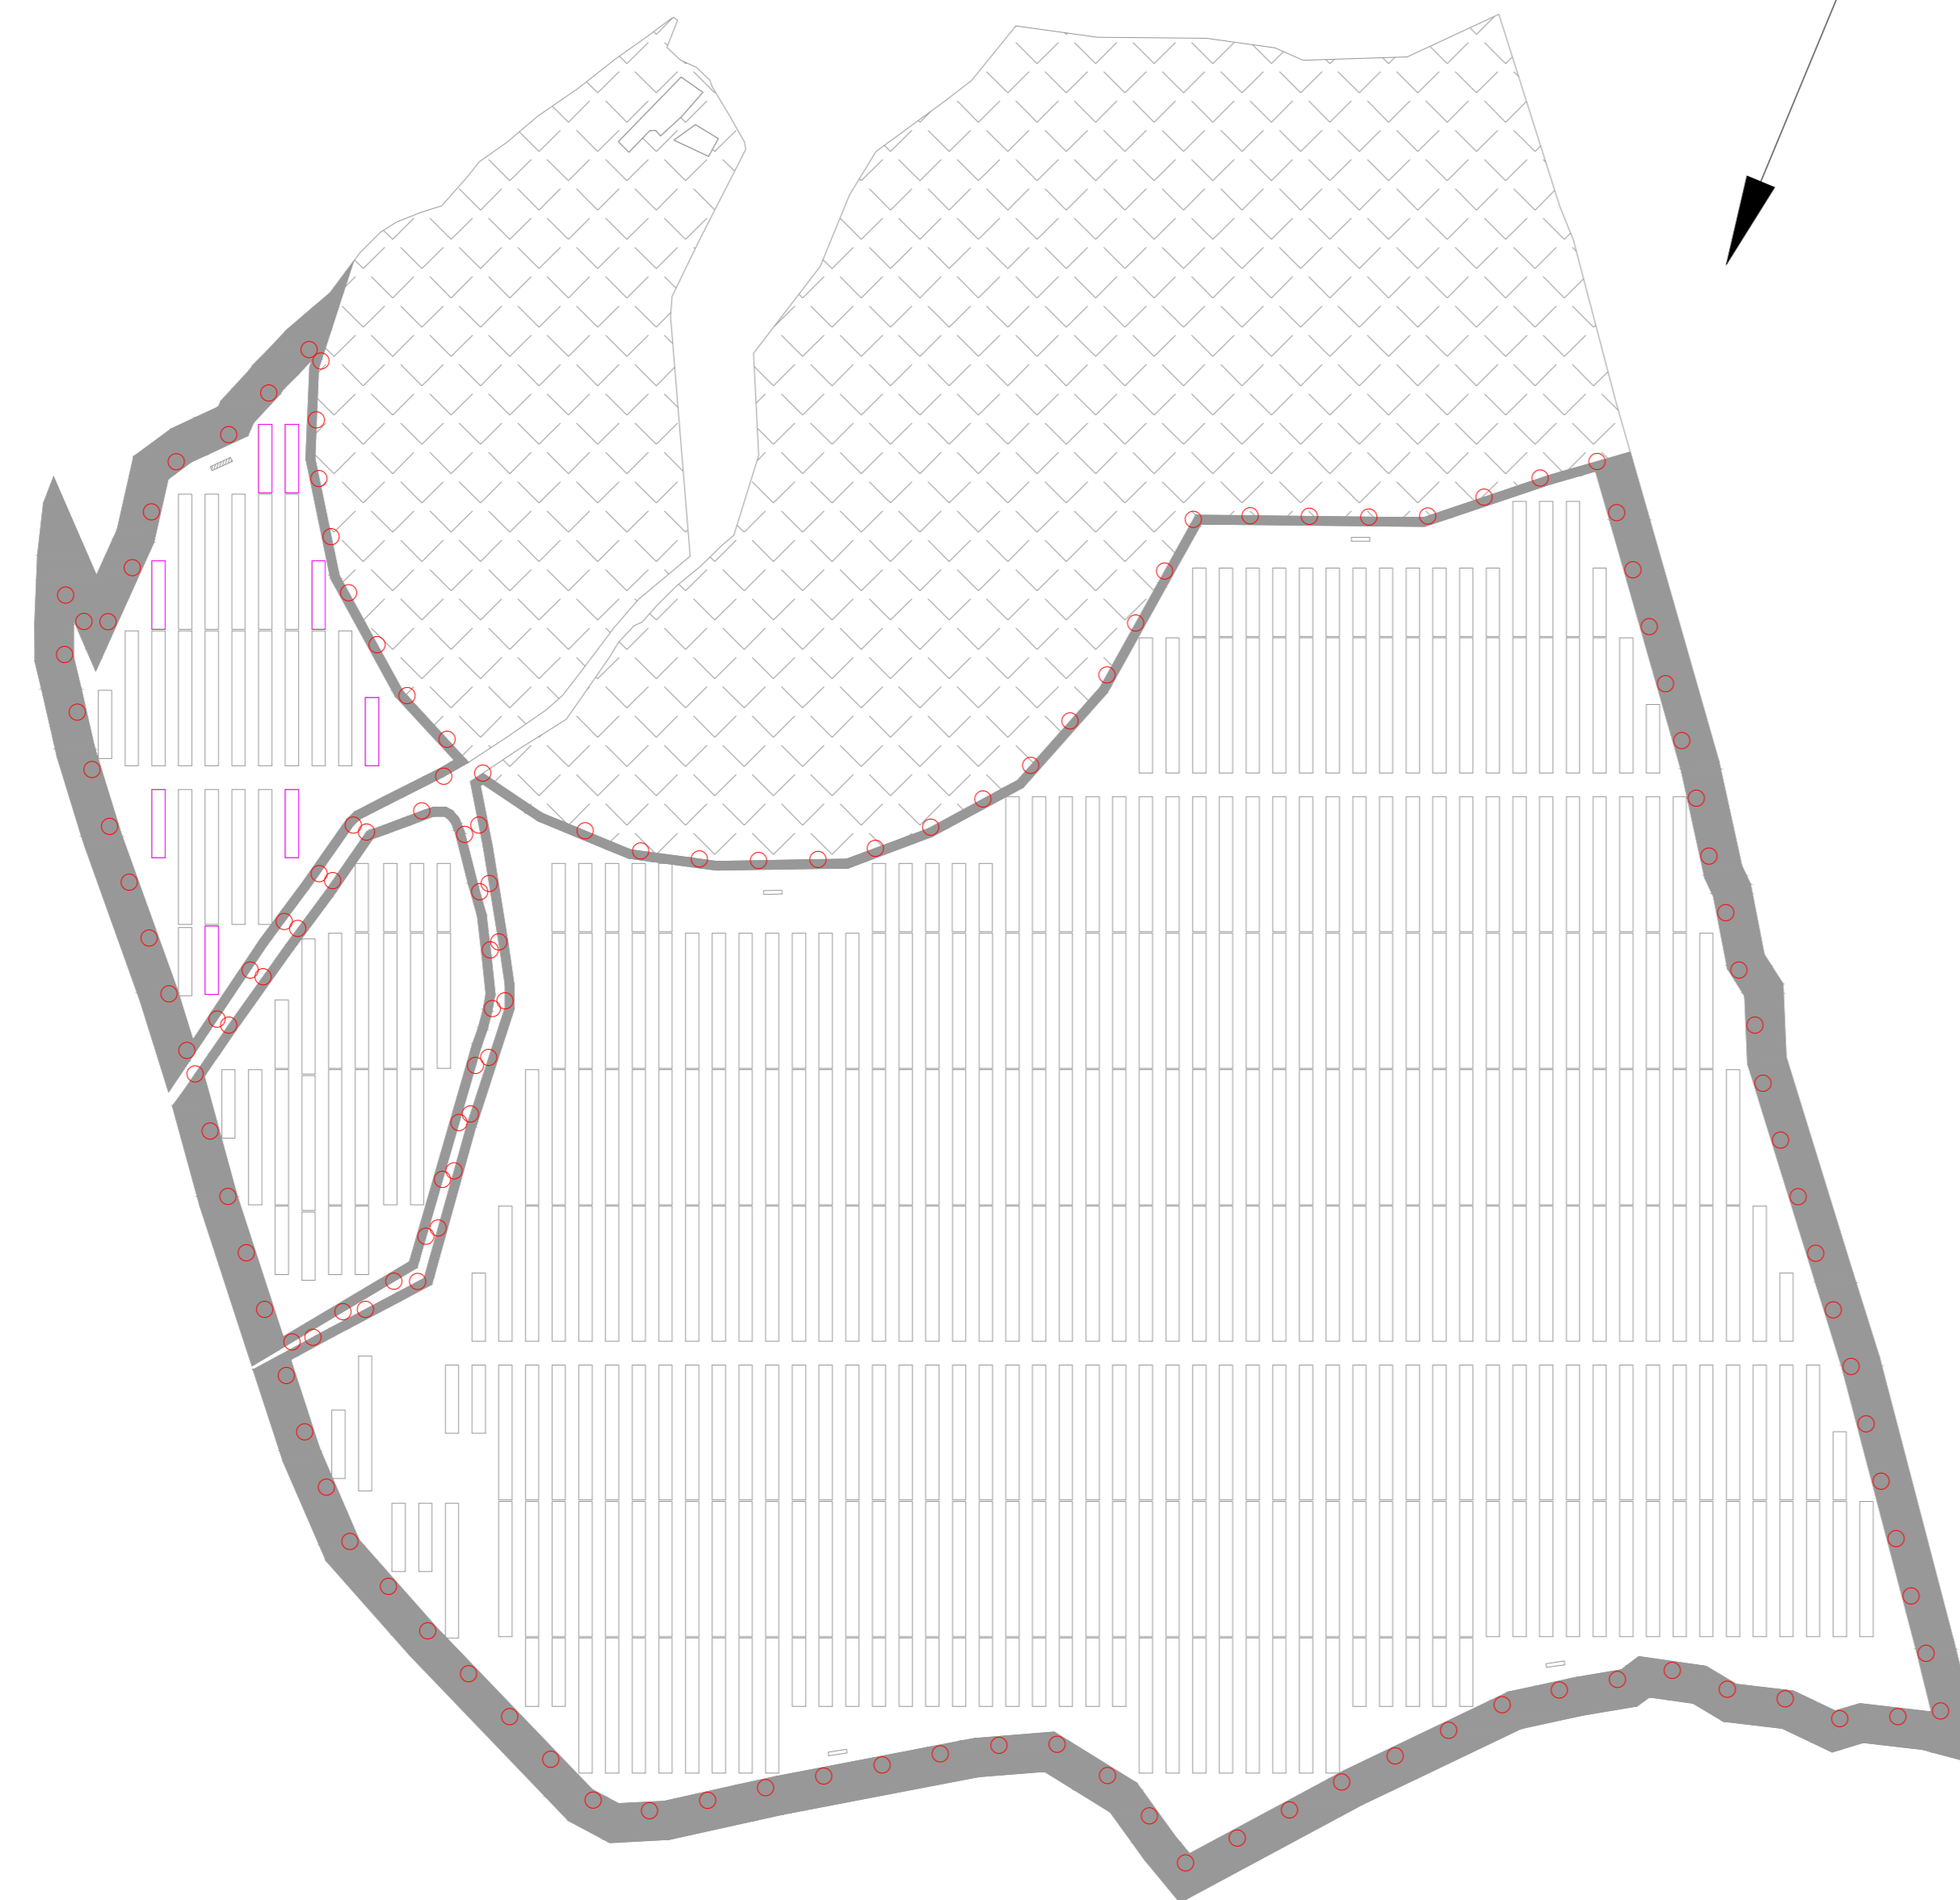

LEGENDA
 ○ Palo impianto di illuminazione

LAYOUT DI IMPIANTO
 SCALA 1:2.000



Area Impianto FV in progetto

STRALCIO ORTOFOTO
 SCALA 1:10.000

REGIONE SICILIA
COMUNE DI MELLILI (SR)

Livello di progettazione/Level of design: **Progetto Definitivo**

Oggetto/Object: **PROGETTO AUGUSTA**
Realizzazione impianto agrovoltaiico in area agricola nel Comune di CARLENTINI (SR) e MELLILI (SR)
Sottocampo AUGUSTA 2
Comune: CARLENTINI (SR)

Elaborato/Drawing: **Layout impianto di illuminazione**

Formato/Size: A0	Scala/Scale: Varie	Code/codice: MITEPUATAV029A0
Date/Date: 28/03/2022	Name file/File name: MITEPUATAV029A0.pdf	
Revision: 00	Date: 28/03/2022	Description: Prima emissione

Commissa/Project order: **Progettazione Impianto Fotovoltaico**

Redatto: Ing. Vincenzo Crucillà Approvato: Ing. Angelo Lizzi




Committente/Customer: **MEGARA SOLAR S.**
 Corso Buenos Aires 54 - 20124 - Milano (MI)
 P.IVA: 02052840895

Progettazione e sviluppo/Planning and development: **ICS S.R.L.**
 Via Pasquale Sotscorno, 7, 20129, Milano (MI)
 +39(0) 0931 999730 - P.IVA: 06485050892

Project Manager: Ing. Raimondo Barone

