


IMPIANTO AUGUSTA 1



Area Impianto FV in progetto

STRALCIO ORTOFOTO
SCALA 1:10.000

DETTAGLIO PALO SUPPORTO VIDEOCAMERA

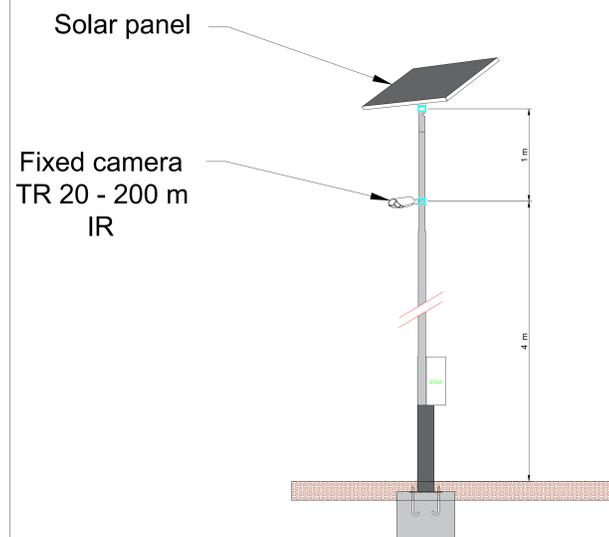

LEGENDA

- Palo impianto di videosorveglianza

LAYOUT DI IMPIANTO
SCALA 1:5.000

REGIONE SICILIA			
COMUNE DI MELLILI (SR)			
Livello di progettazione/Level of design			
Progetto Definitivo			
Oggetto/Object			
PROGETTO AUGUSTA			
Realizzazione impianto agrovoltico in area agricola nel Comune di			
CARLENTINI (SR) e MELLILI (SR)			
Sottocampo AUGUSTA 1			
Comune: MELLILI (SR)			
Elaborato/Drawing			
Layout impianto di videosorveglianza			
Formato/Size	Scala/Scale	Varie	Codice/Code MITEPUATAV030A0
A0	Data/Date	28/03/2022	
	Name file/File name	MITEPUATAV030A0.pdf	
Revision	00	Date	28/03/2022
		Description	Prima emissione
Commissa/Project order			
Progettazione Impianto Fotovoltaico			
Redatto: Ing. Vincenzo Crucilli		Approvato: Ing. Angelo Lizzi	
Committente/Customer			
MEGARA SOLAR S.			
Corso Buenos Aires 54 - 20124 - Milano (MI)			
P.IVA: 02052840895			
Progettazione e sviluppo/Planning and development			
ICS S.R.L.			
Via Pasquale Sottocorno, 7, 20129, Milano (MI)			
+39(0) 0931 999730 - P.IVA: 06485050892			
Project Manager: Ing. Raimondo Barone			

