
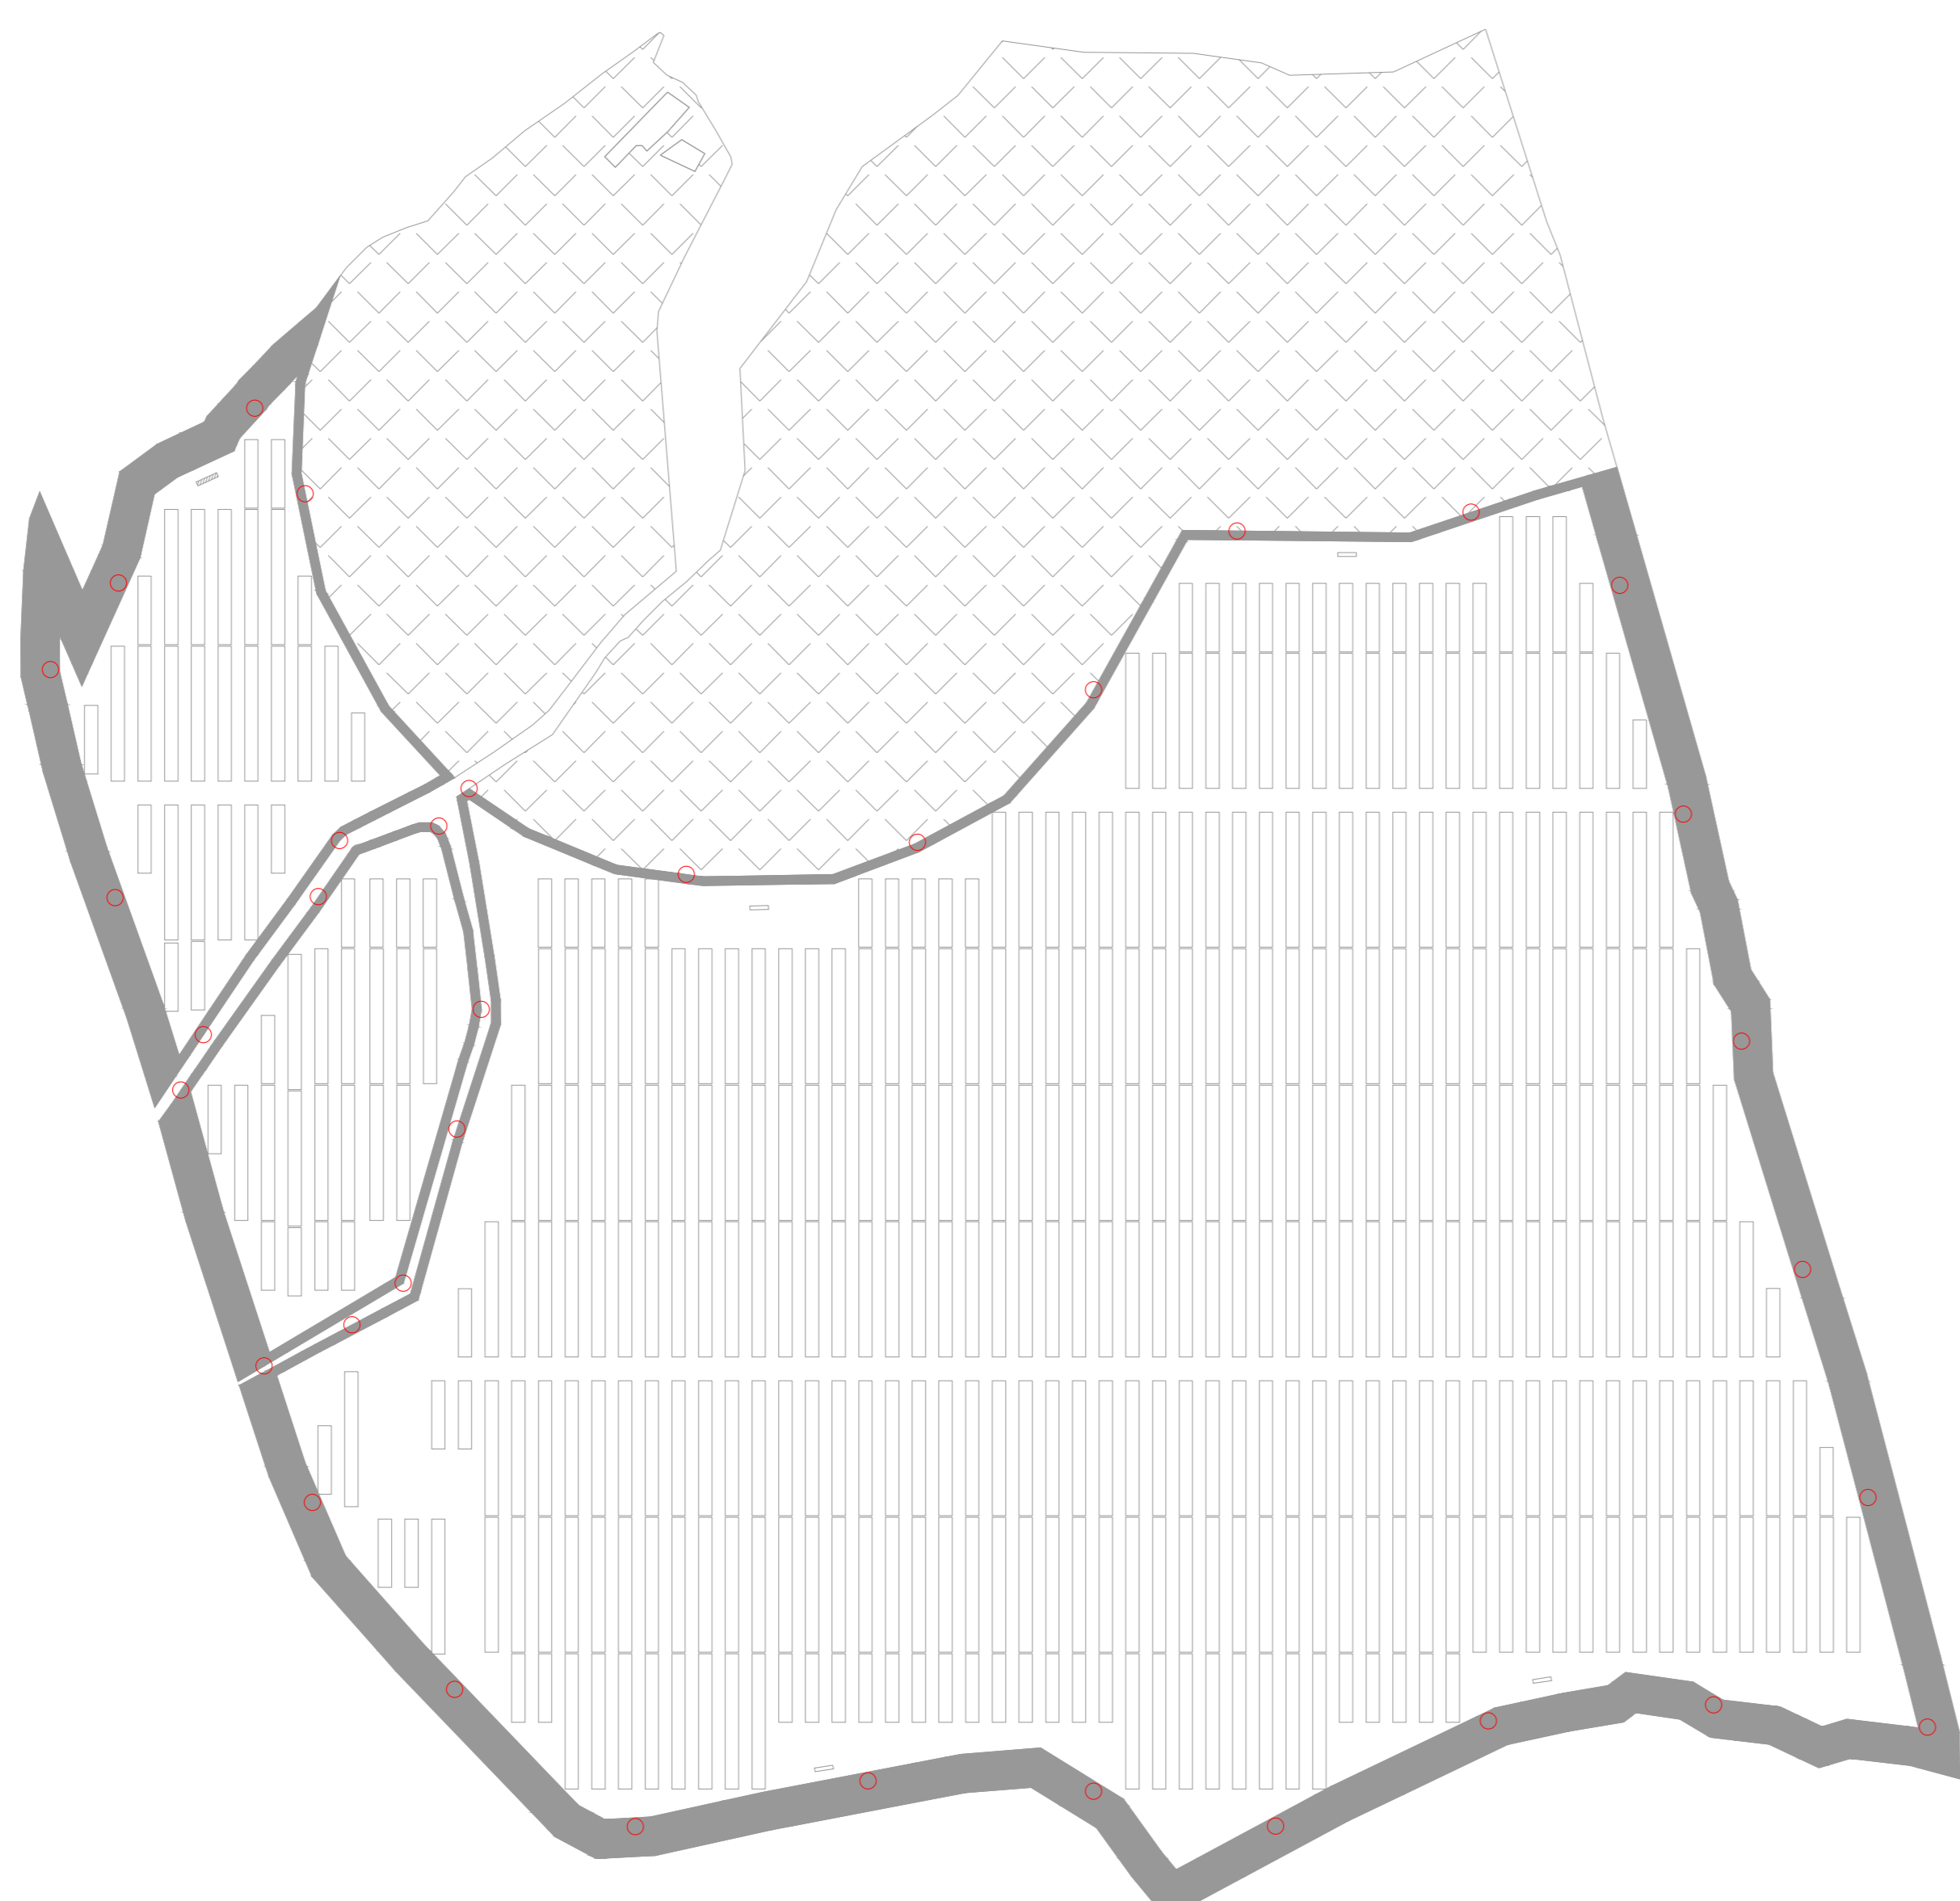


# DETTAGLIO PALO SUPPORTO VIDEOCAMERA

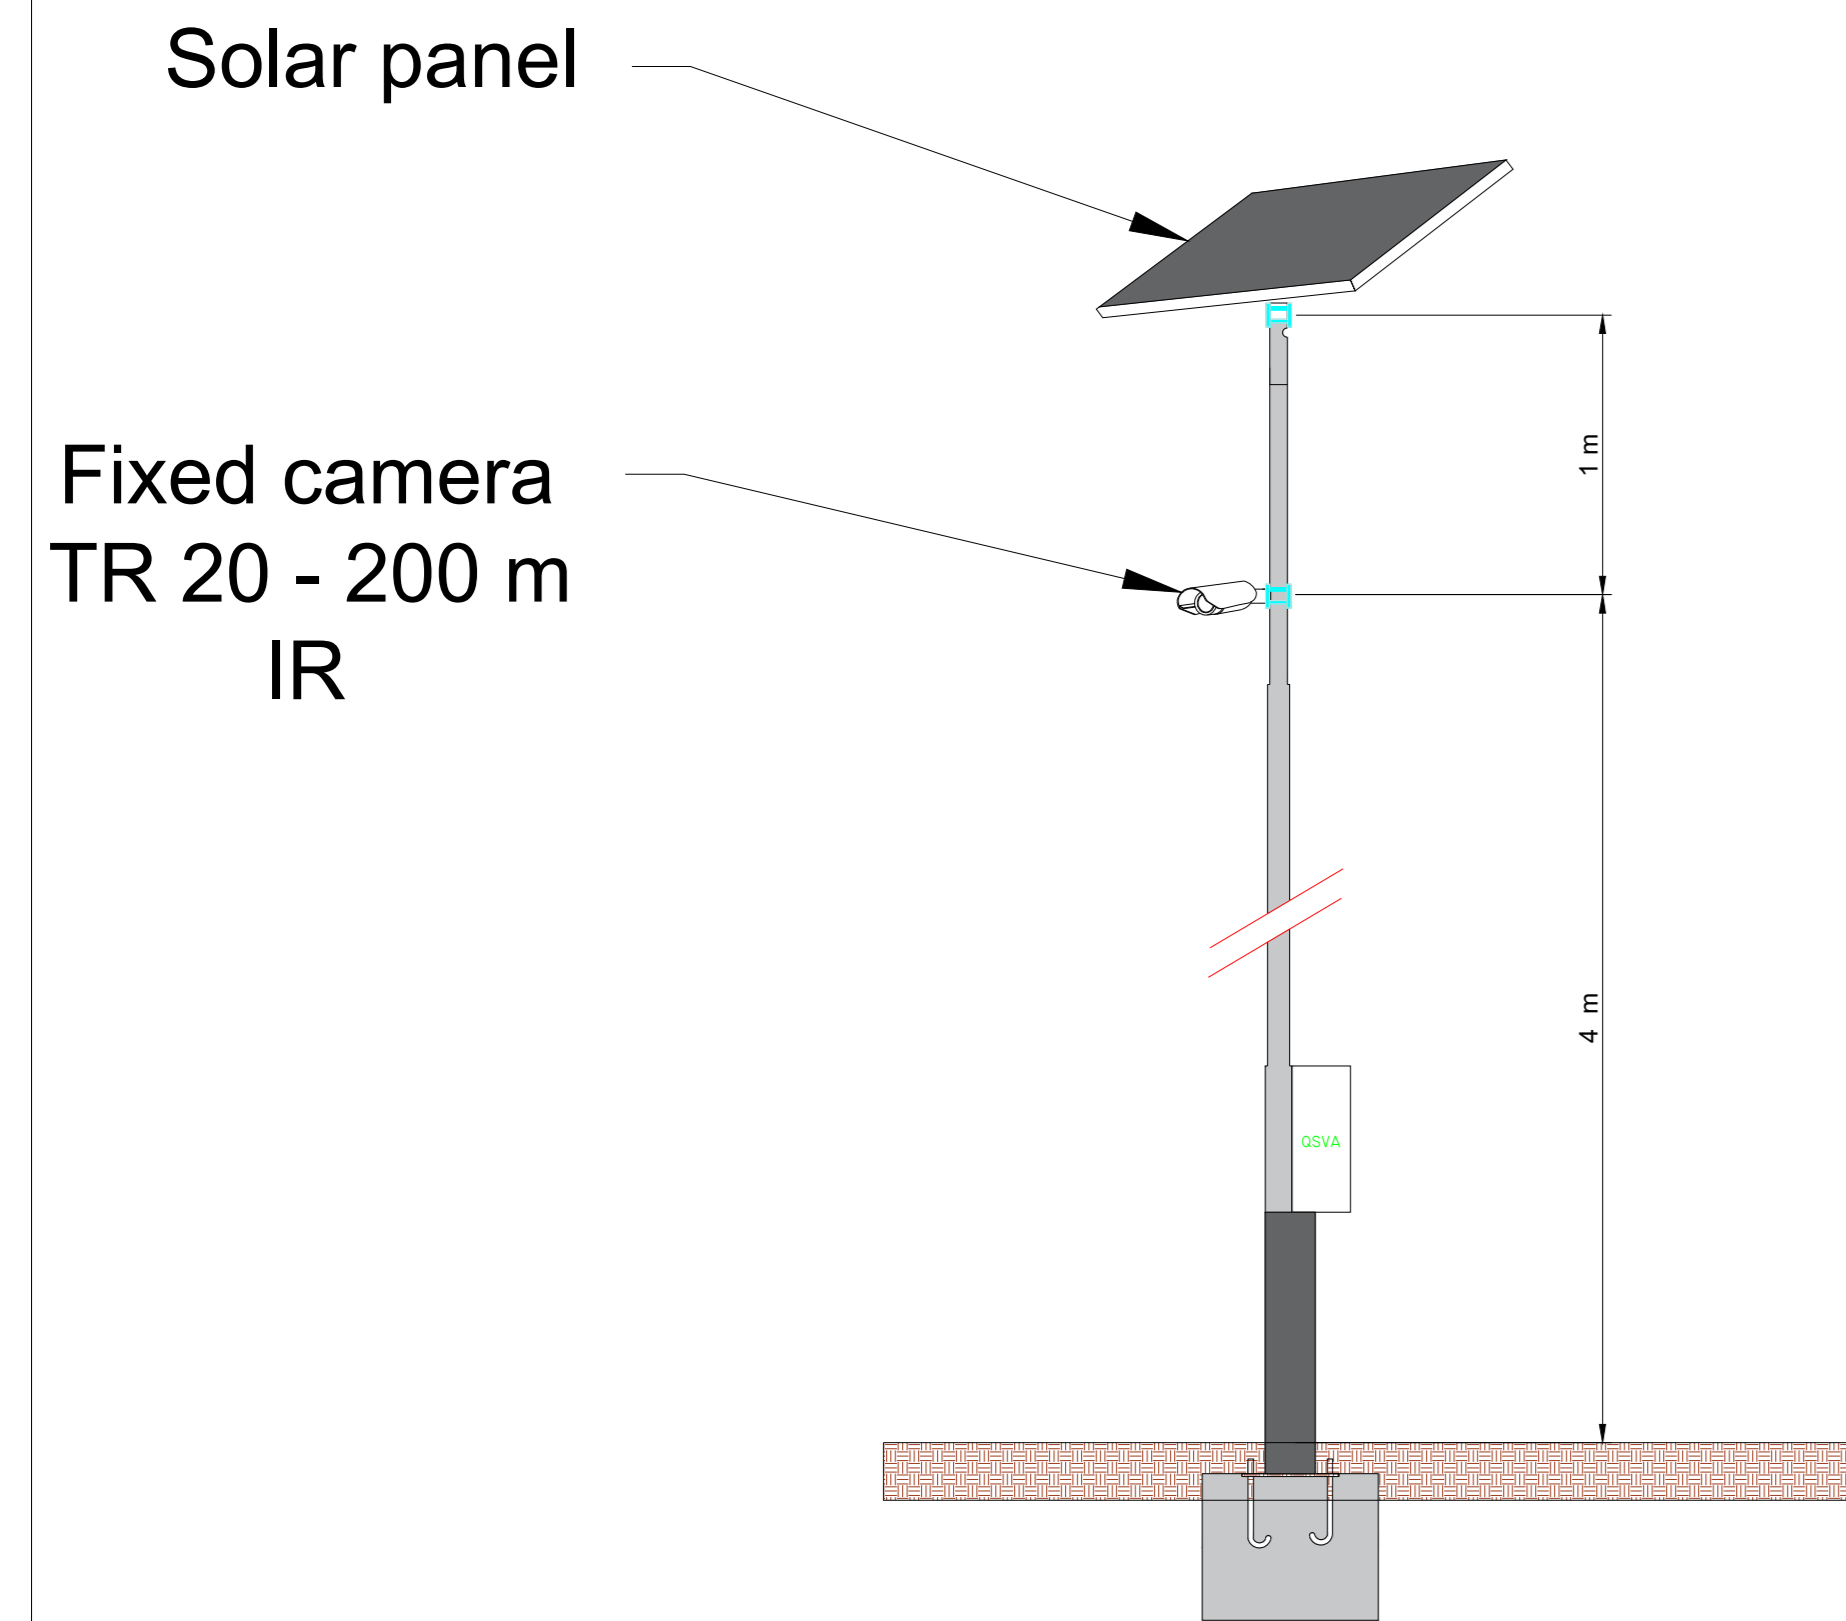

LEGENDA

○ Palo impianto di videosorveglianza

LAYOUT DI IMPIANTO  
SCALA 1:5.000



Area Impianto FV in progetto

STRALCIO ORTOFOTO  
SCALA 1:10.000

REGIONE SICILIA  
COMUNE DI MELLILI (SR)

Livello di progettazione/Level of design: **Progetto Definitivo**

Oggetto/Object: **PROGETTO AUGUSTA**  
**Realizzazione impianto agrolvoltaico in area agricola nel Comune di CARLENTINI (SR) e MELLILI (SR) Sottocampo AUGUSTA 2 Comune: CARLENTINI (SR)**

Elaborato/Drawing: **Layout impianto di videosorveglianza**

Formato/Size: <b>A0</b>	Scala/Scale: <b>Varie</b>	Codice/code: <b>MITEPUATAV031A0</b>
Date/Date: <b>28/03/2022</b>	Name file/File name: <b>MITEPUATA031A0.pdf</b>	
Revision: <b>00</b>	Date: <b>28/03/2022</b>	Description: <b>Prima emissione</b>

Commissa/Project order: **Progettazione Impianto Fotovoltaico**

Redatto: Ing. Vincenzo Crucillà / Approvato: Ing. Angelo Luzzo

Committee/Customer: **MEGARA SOLAR S.**  
Corso Buenos Aires 54 - 20124 - Milano (MI)  
P.IVA: 02052840895

Progettazione e sviluppo/Planning and development: **ICS S.R.L.**  
Via Pasquale Sotuscorvo, 7, 20129, Milano (MI)  
+39(0) 0931 999730 - P.IVA: 06485050892

Project Manager: Ing. Raimondo Barone