

COLTIVAZIONI ALTERNATE PER ANNO
Larghezza fascia coltivazione circa 4 m



Origano



Sulla



Salvia



Lavanda




Erba medica



Borragine



Veccia

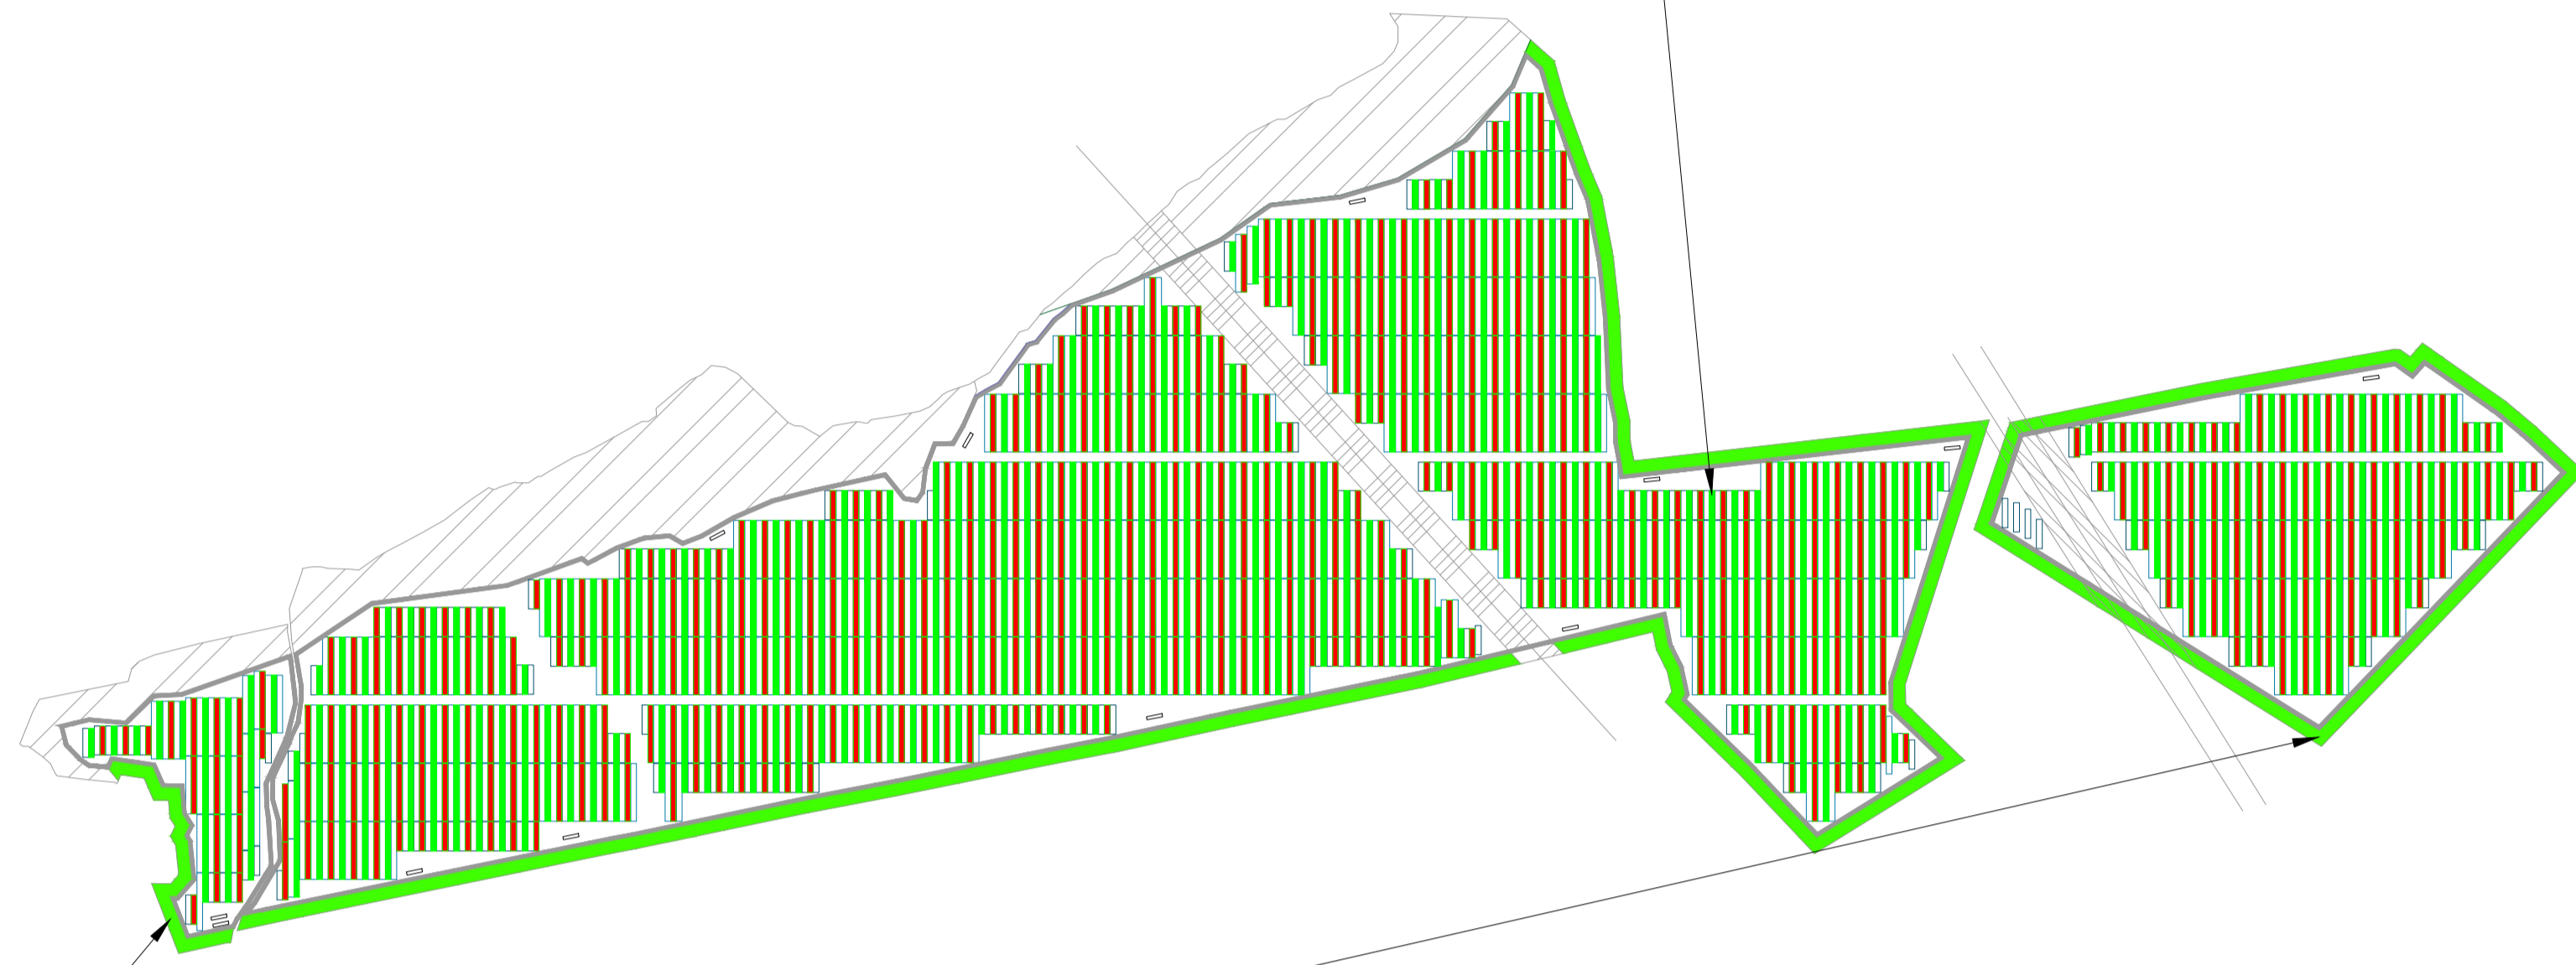

- LEGENDA
- Fascia di mitigazione perimetrale - 10 m
 - — Coltivazioni fra le file di moduli

MANDORLO/MIRTO/CARRUBO/OLIVO

PIANTE DI MIRTO IN FASE DI CRESCITA



PIANTE DI ULIVO IN FASE AVANZATA




MESSA A DIMORA DELLE PIANTE 1-3 ANNI



PIANTE DI CARRUBO IN FASE PRODUTTIVA




PARTICOLARE DEL SESTO DI IMPIANTO SULLA FASCIA PERIMETRALE ESTERNA

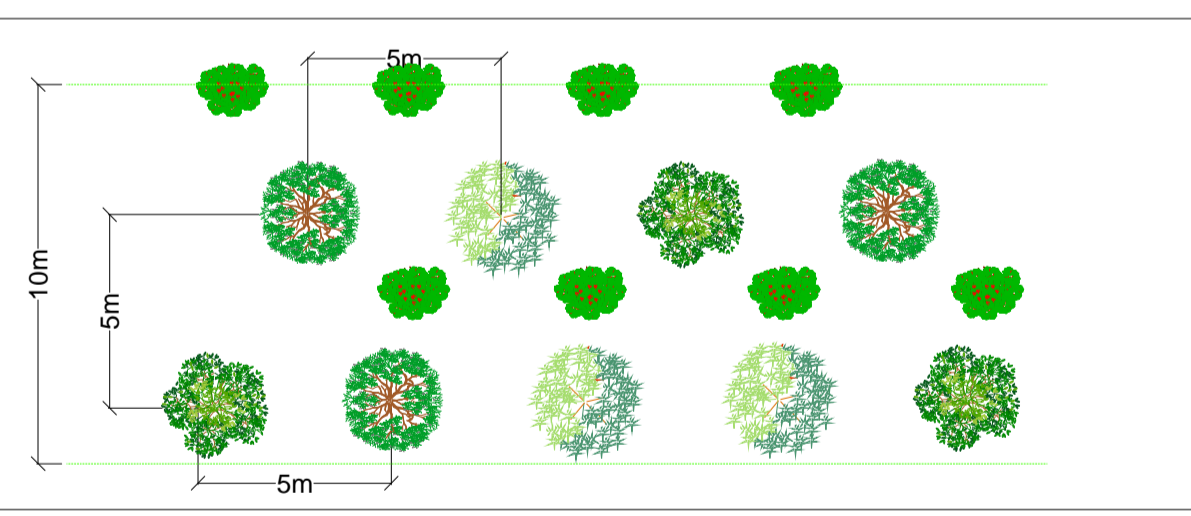


LEGENDA

- MIRTO, ALLORO, ROSMARINO
- CARRUBO
- MANDORLO
- OLIVO

COLTIVAZIONI periodo B
SCALA 1:100

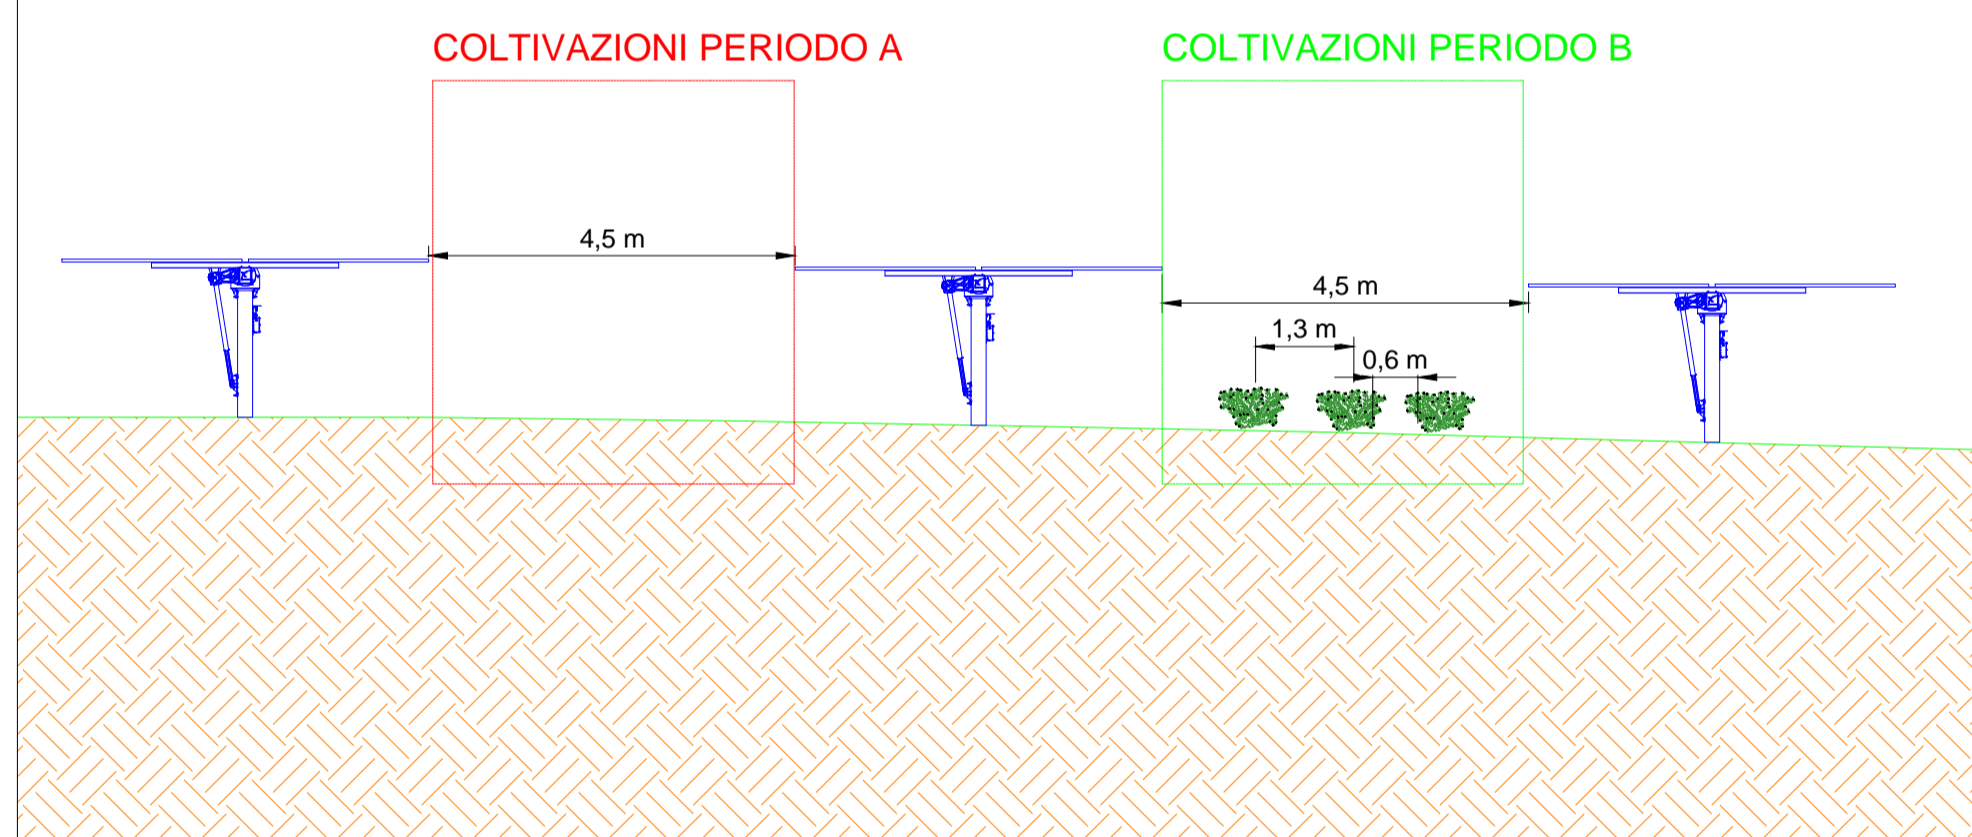

COLTIVAZIONI periodo A
SCALA 1:100

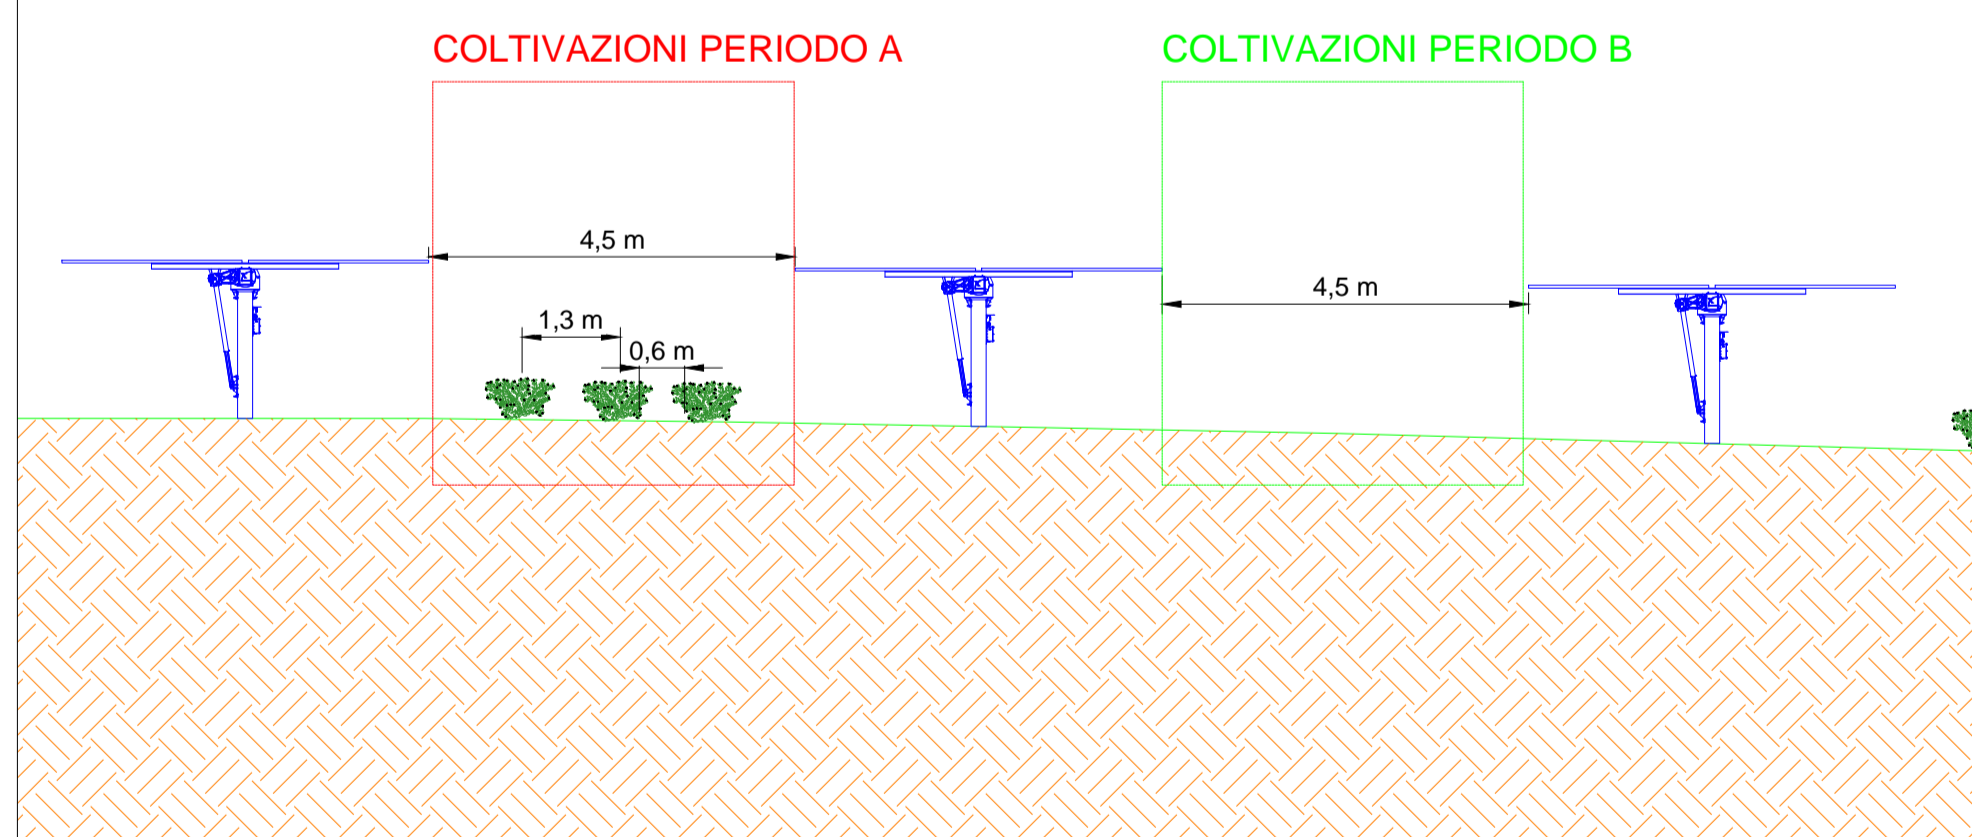

LAYOUT D' IMPIANTO
SCALA 1:5.000



Area Impianto FV in progetto

STRALCIO ORTOFOTO
SCALA 1:10.000

REGIONE SICILIA			
COMUNE DI MELLILI (SR)			
Livello di progettazione/Level of design: Progetto Definitivo			
Oggetto/Object: PROGETTO AUGUSTA			
Realizzazione impianto agrovoltaico in area agricola nel Comune di CARLENTINI (SR) e MELLILI (SR) Sottocampo AUGUSTA 1 Comune: MELLILI (SR)			
Elaborato/Drawing: Dettagli coltivazioni			
Formato/Size: A0	Scala/Scale: Varie	Codice/code: MITEPUATAV036A0	
	Data/Date: 28/03/2022		
	Nome file/File name: MITEPUATAV036A0.pdf		
Revision: 00	Date: 28/03/2022	Description: Prima emissione	
Commissa/Project order: Progettazione Impianto Fotovoltaico			
Redatto: Ing. Vincenzo Crucilli		Approvato: Ing. Angelo Luzzo	
			
Committente/Customer: MEGARA SOLAR S.r.l. Corso Buenos Aires 54 - 20124 - Milano (MI) P.IVA: 02052840893			
Progettazione e sviluppo/Planning and development: ICS S.R.L. Via Pasquale Sotocorno, 7, 20129, Milano (MI) +39(0) 0931 999730 - P.IVA: 00485050892			
Project Manager: Ing. Raimondo Barone			
			