

COLTIVAZIONI ALTERNATE PER ANNO  
Larghezza fascia coltivazione circa 4 m



Origano



Sulla



Salvia



Lavanda




Erba medica



Borragine



Veccia

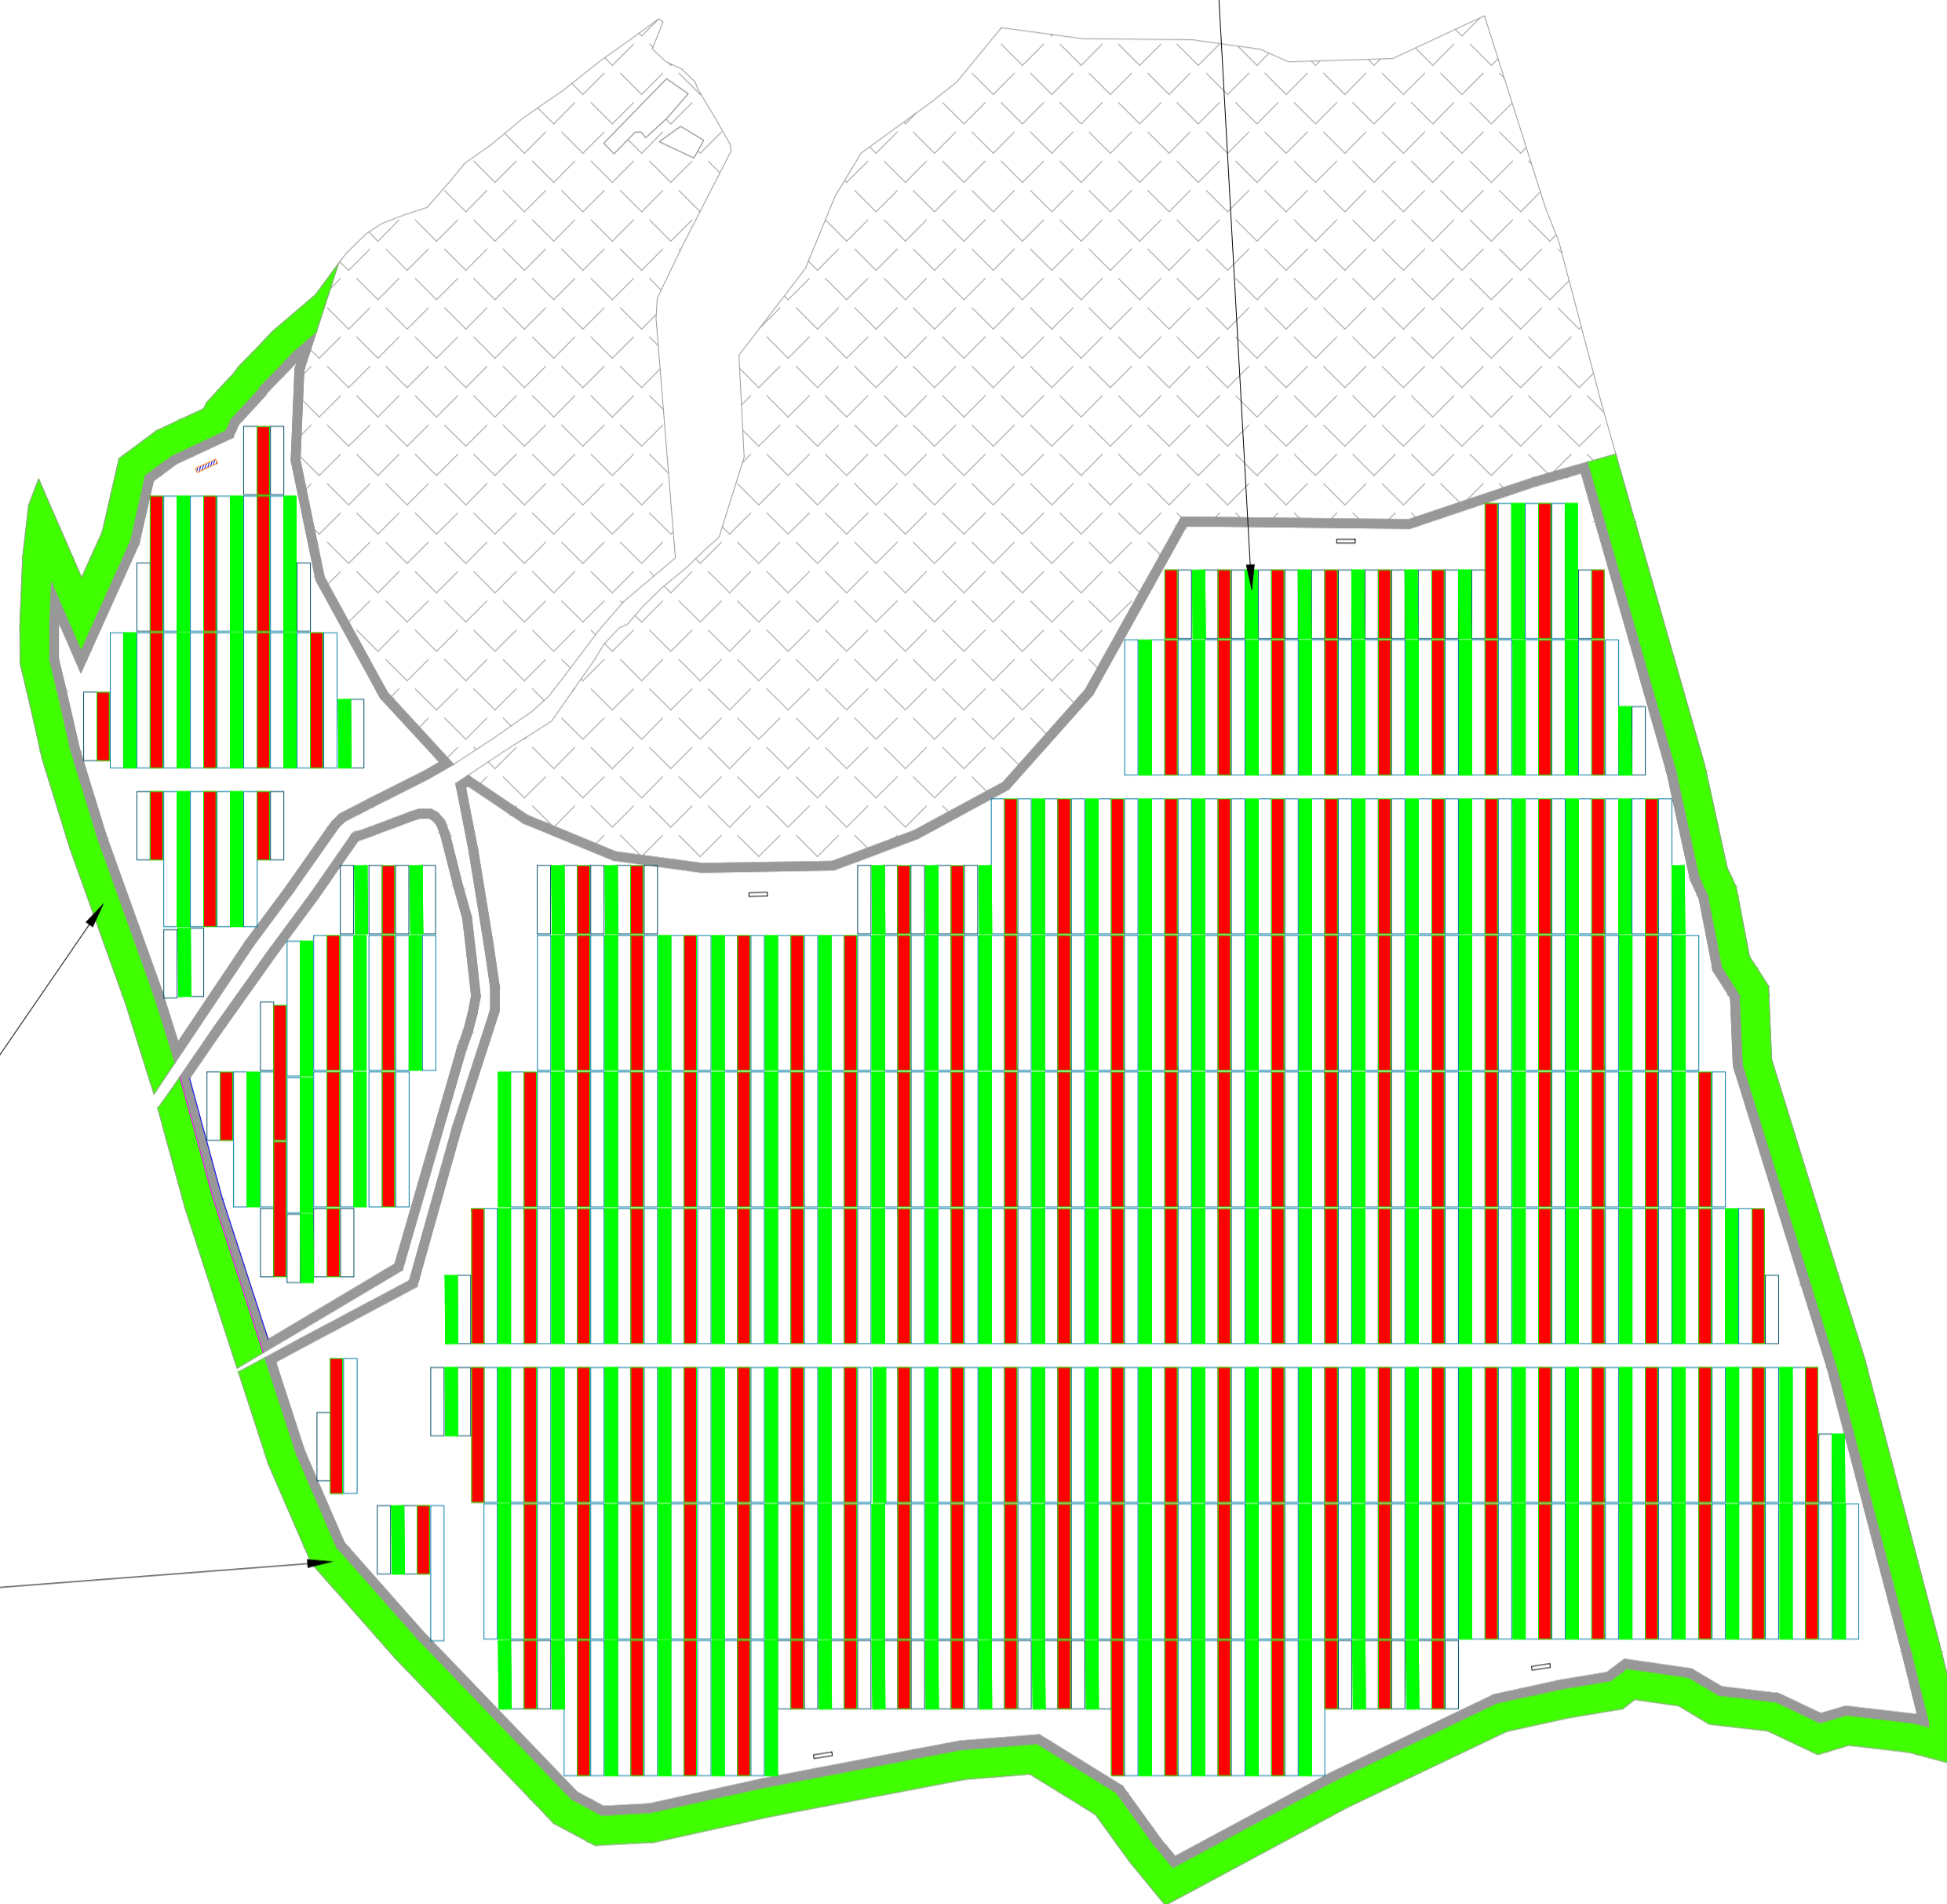

- LEGENDA
- Fascia di mitigazione perimetrale - 10 m
  - Coltivazioni fra le file di moduli

MANDORLO/MIRTO/CARRUBO/OLIVO

PIANTE DI MIRTO IN FASE DI CRESCITA



PIANTE DI ULIVO IN FASE AVANZATA




MESSA A DIMORA DELLE PIANTE 1-3 ANNI



PIANTE DI CARRUBO IN FASE PRODUTTIVA




PARTICOLARE DEL SESTO DI IMPIANTO SULLA FASCIA PERIMETRALE ESTERNA

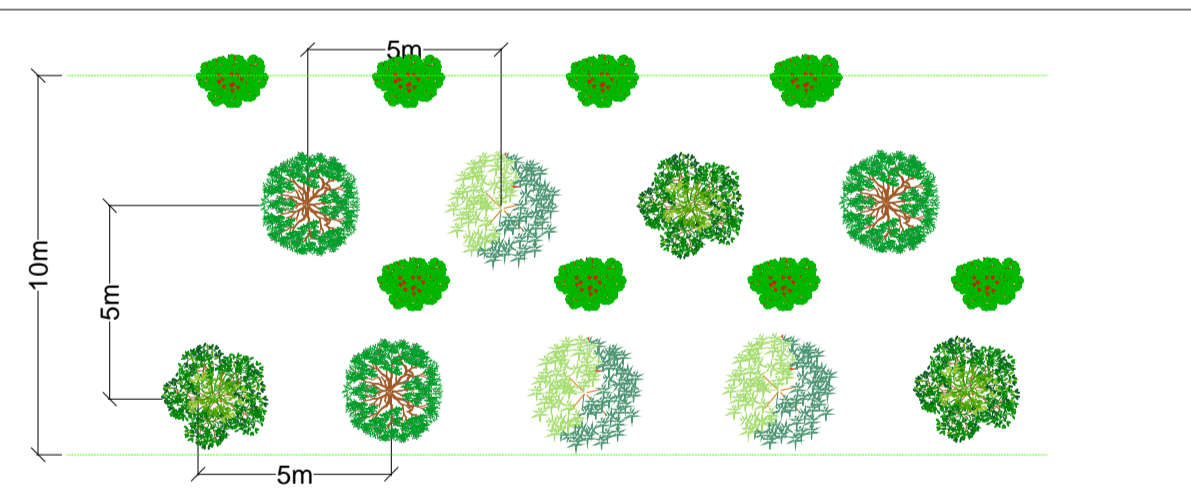


LEGENDA

- MIRTO, ALLORO, ROSMARINO
- CARRUBO
- MANDORLO
- OLIVO

COLTIVAZIONI periodo A  
SCALA 1:100

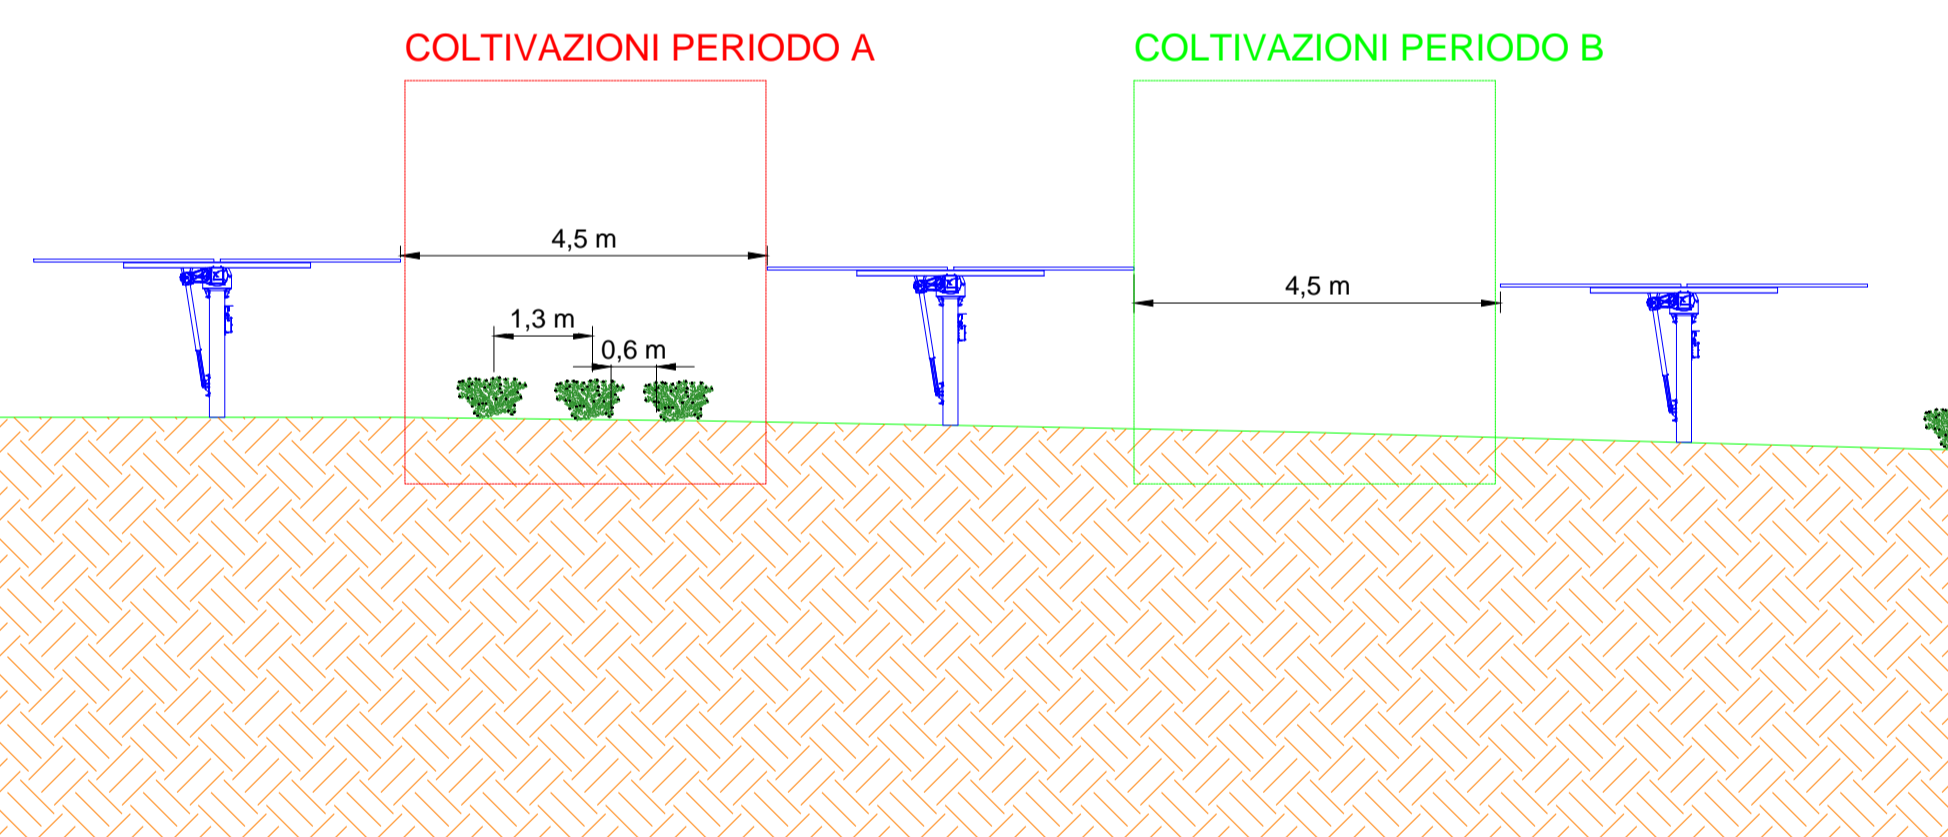

COLTIVAZIONI periodo B  
SCALA 1:100

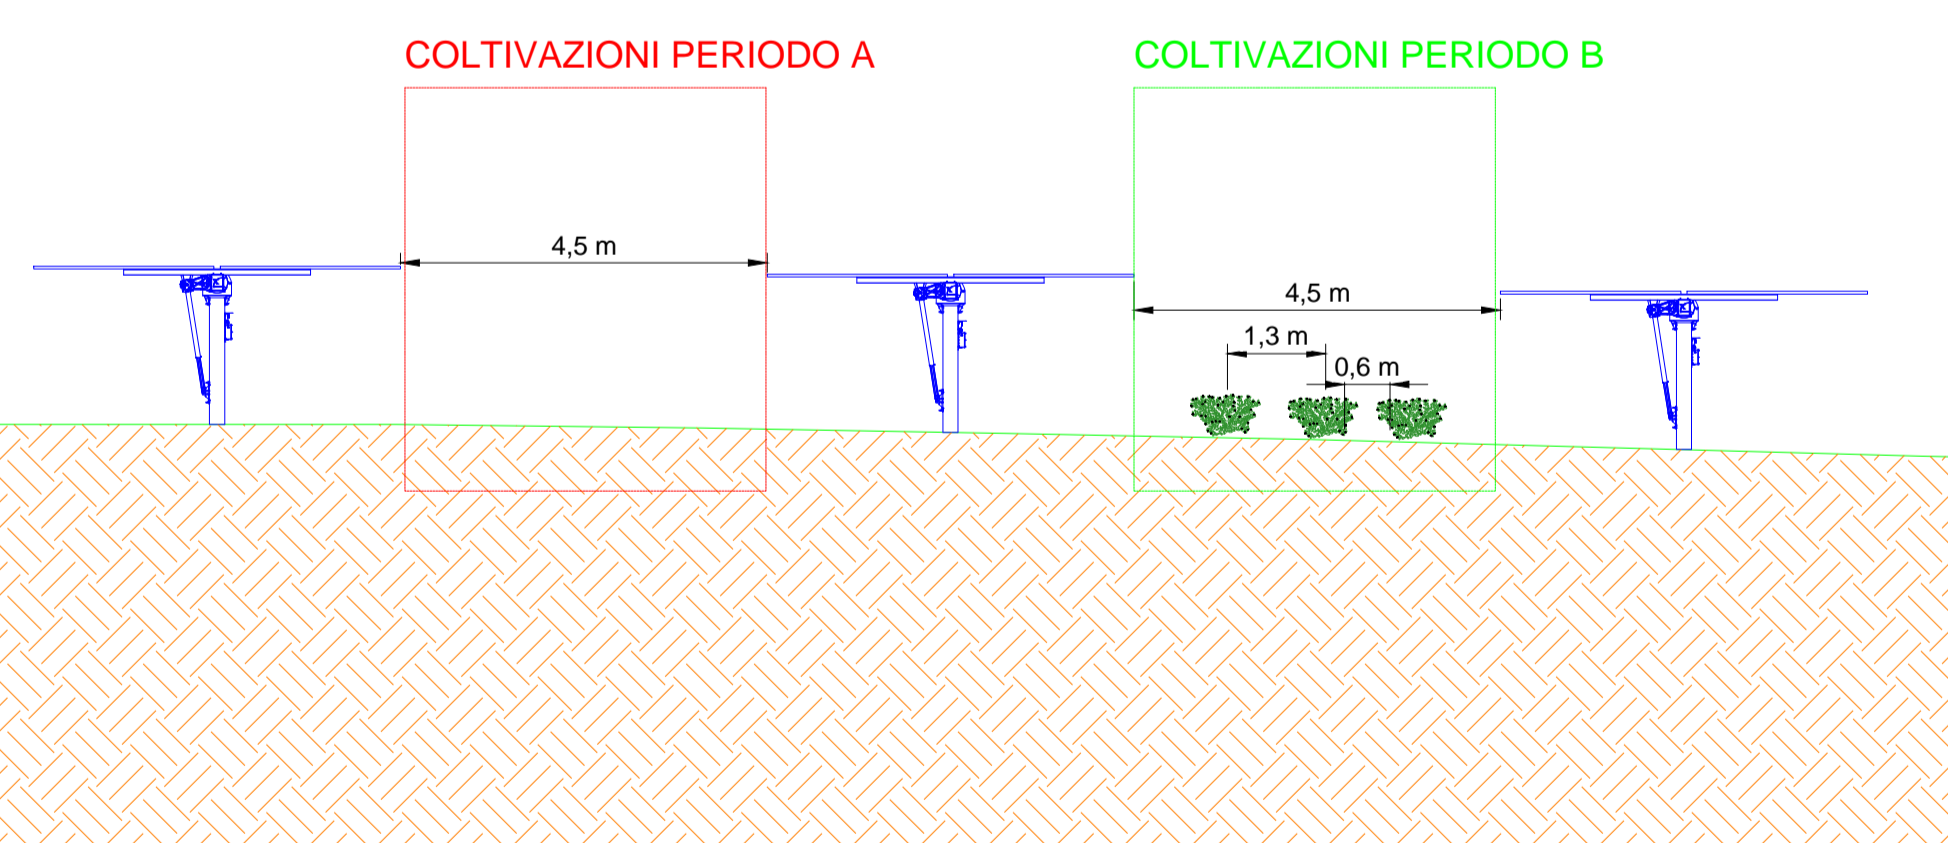

LAYOUT D' IMPIANTO  
SCALA 1:2000



Area Impianto FV in progetto

STRALCIO ORTOFOTO  
SCALA 1:10.000

<b>REGIONE SICILIA</b>			
<b>COMUNE DI CARLENTINI (SR)</b>			
Livello di progettazione/Level of design: <b>Progetto Definitivo</b>			
Oggetto/Object: <b>PROGETTO AUGUSTA</b> Realizzazione impianto agrovoltico in area agricola nel Comune di Carlentini (SR) e Mellili (SR) Sottocampo AUGUSTA 2 Comune: CARLENTINI (SR)			
Elaborato/Drawing: <b>Dettagli coltivazioni</b>			
Formato/Size: <b>A0</b>	Scala/Scale: <b>Vario</b>	Codice/code: <b>MITEPUATAV037A0</b>	
	Data/Date: <b>28/03/2022</b>		
	Nome file/File name: <b>MITEPUATAV037A0.pdf</b>		
Revision: <b>00</b>	Date: <b>28/03/2022</b>	Description: <b>Prima emissione</b>	
Commissa/Project order: <b>Progettazione Impianto Fotovoltaico</b>			
Redatto: Ing. Vincenzo Crucillà		Approvato: Ing. Angelo Luzzo	
			
Committente/Customer: <b>MEGARA SOLAR S.R.L.</b> Viale Santa Panagia 141/D - 96100 - Siracusa (SR) P.IVA: 02052840895			
Progettazione e sviluppo/Planning and development: <b>ICS S.R.L.</b> Via Pasquale Sottocorno, 7, 20129, Milano (MI) +39(0) 0931 999730 - P.IVA: 00485050892			
Project Manager: Ing. Raimondo Barone		<b>ICS</b>	