

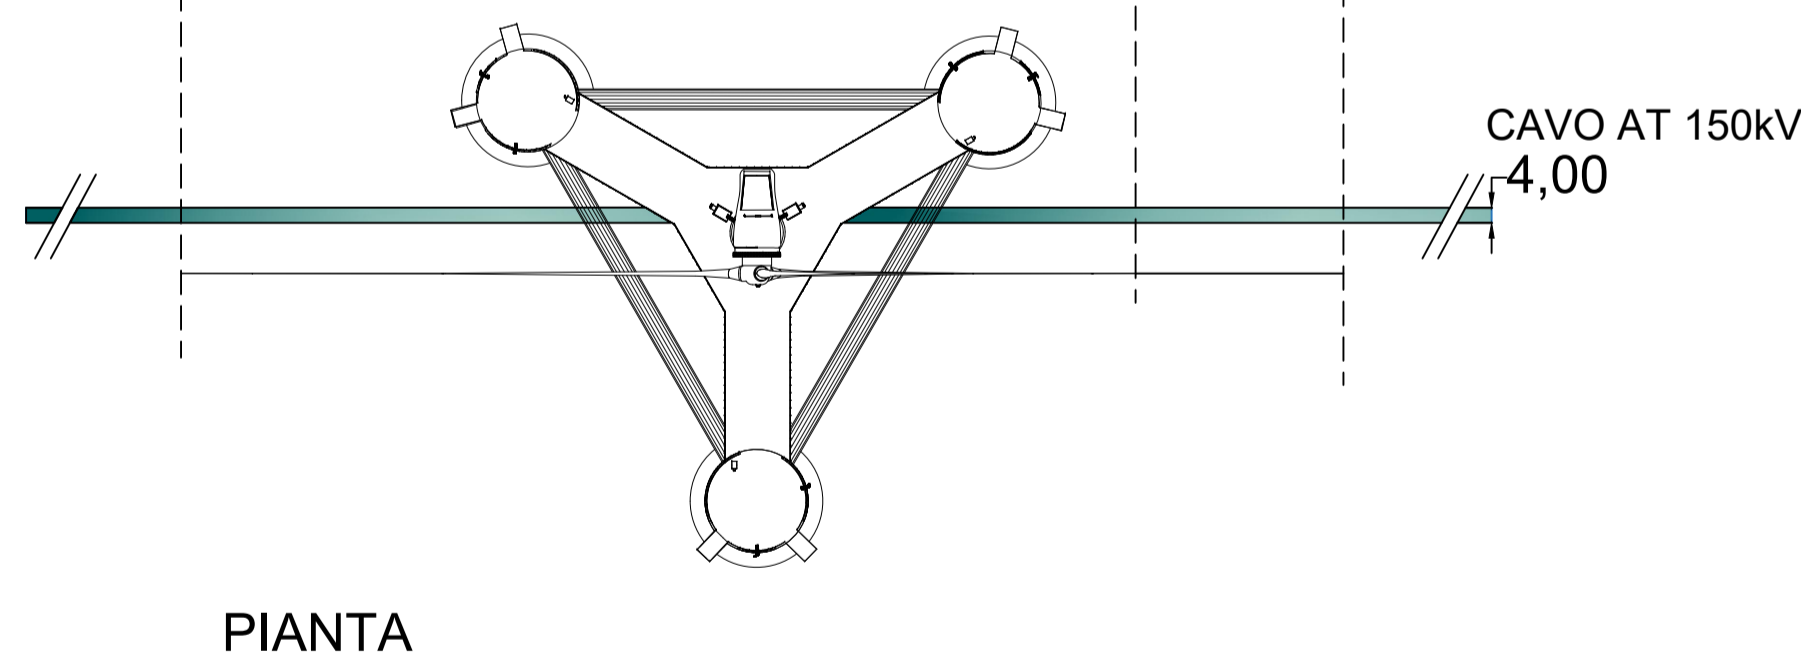
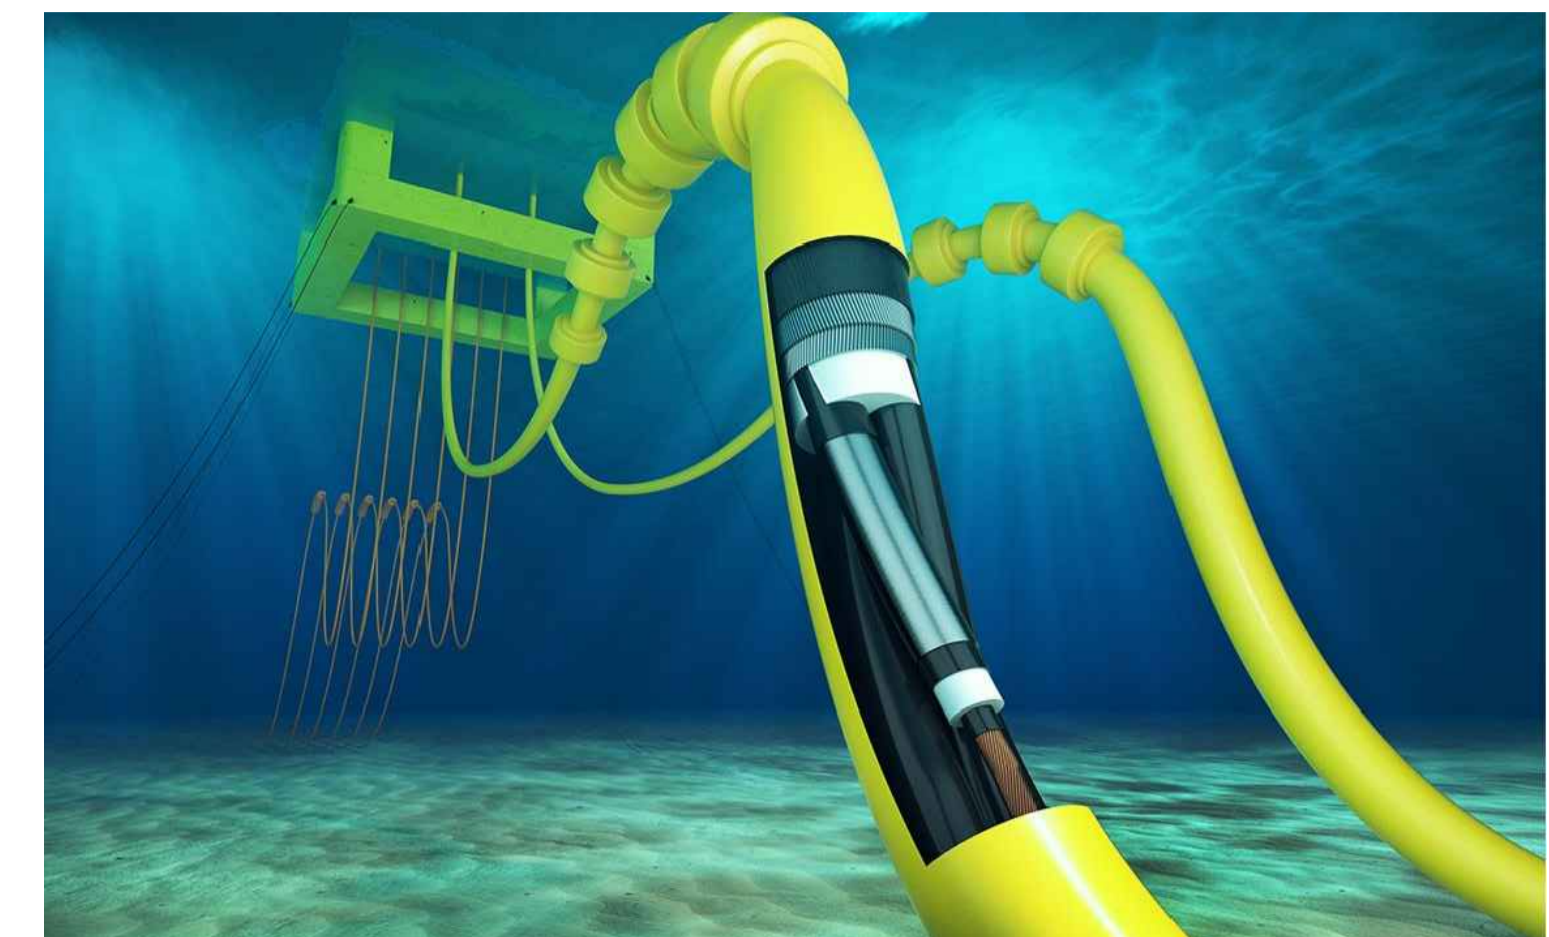
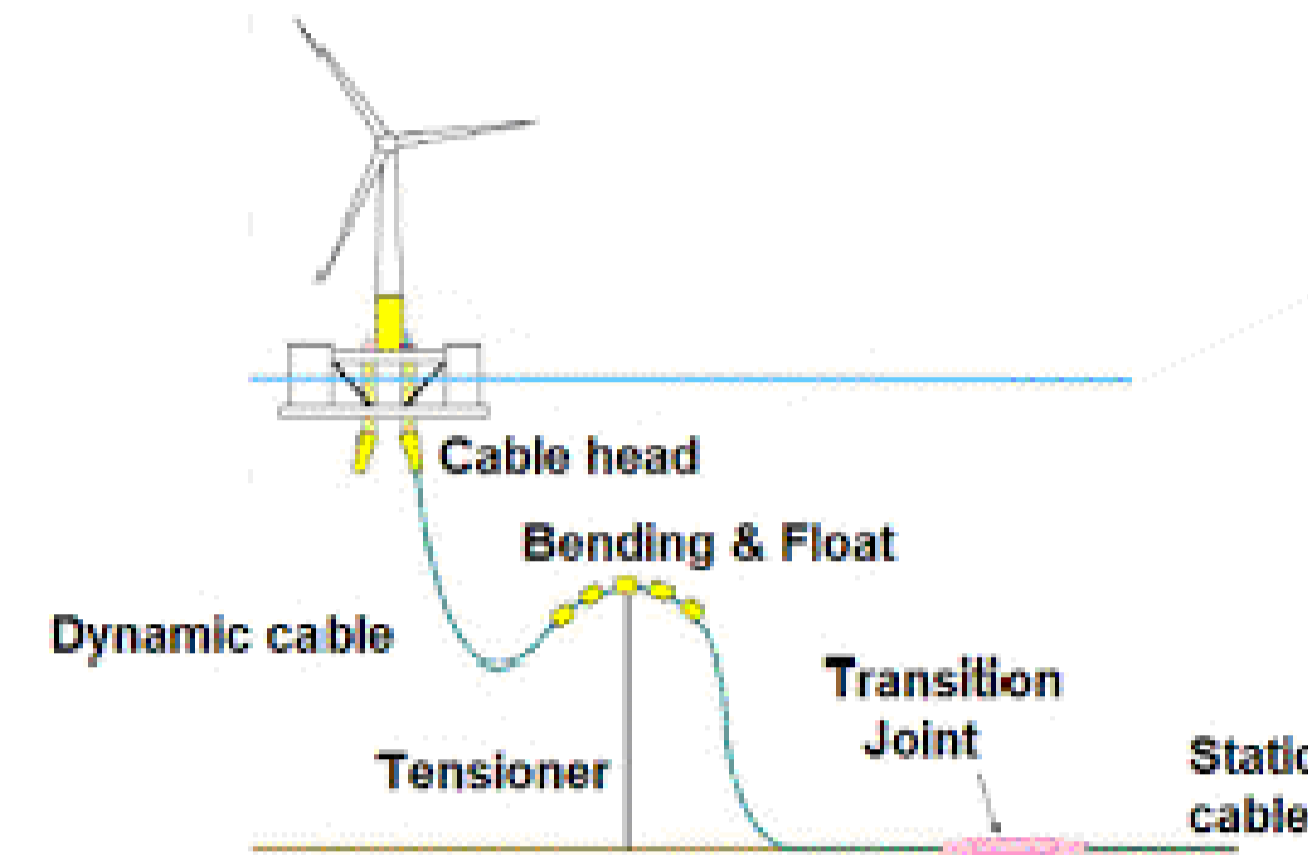



ASSONOMETRIA ISOMETRICA

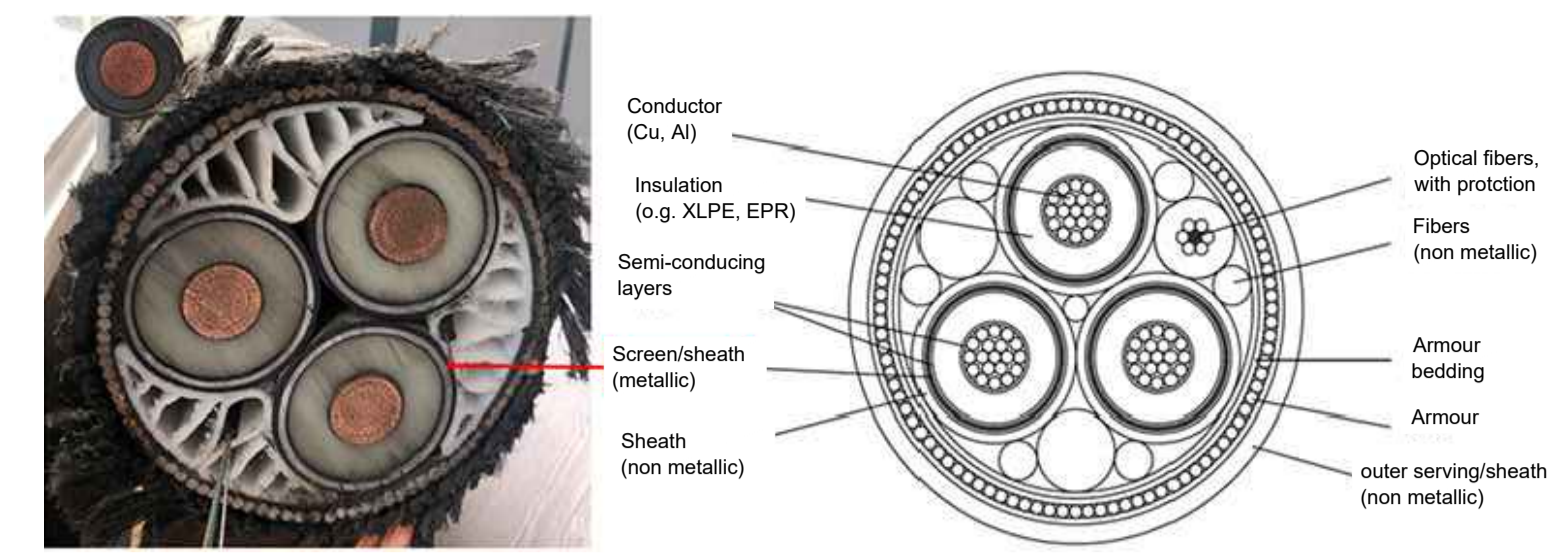

PARTICOLARI TIPOLOGICI DEI CAVIDOTTI

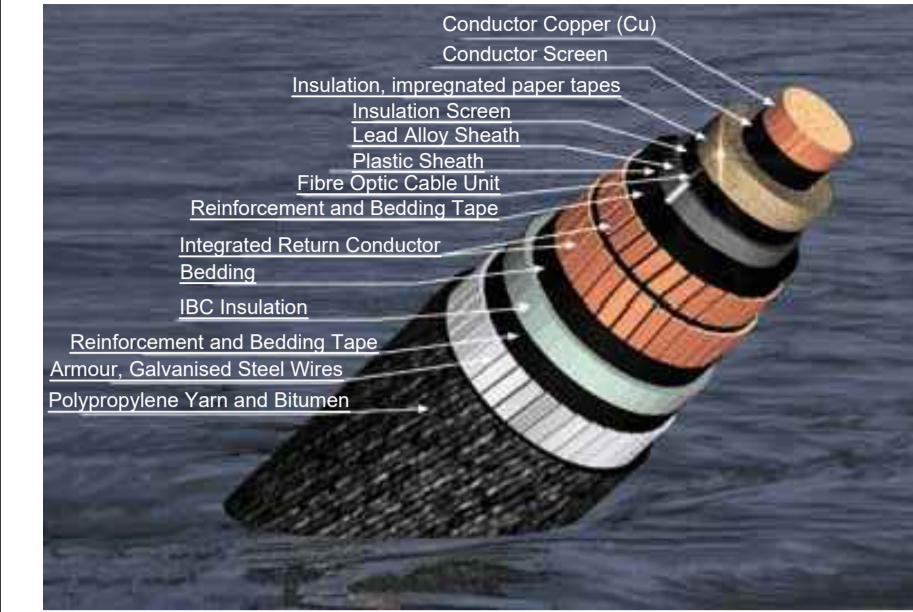

PARTICOLARI TIPOLOGICI DEGLI ANCORAGGI (dal sito www.acteon.com)

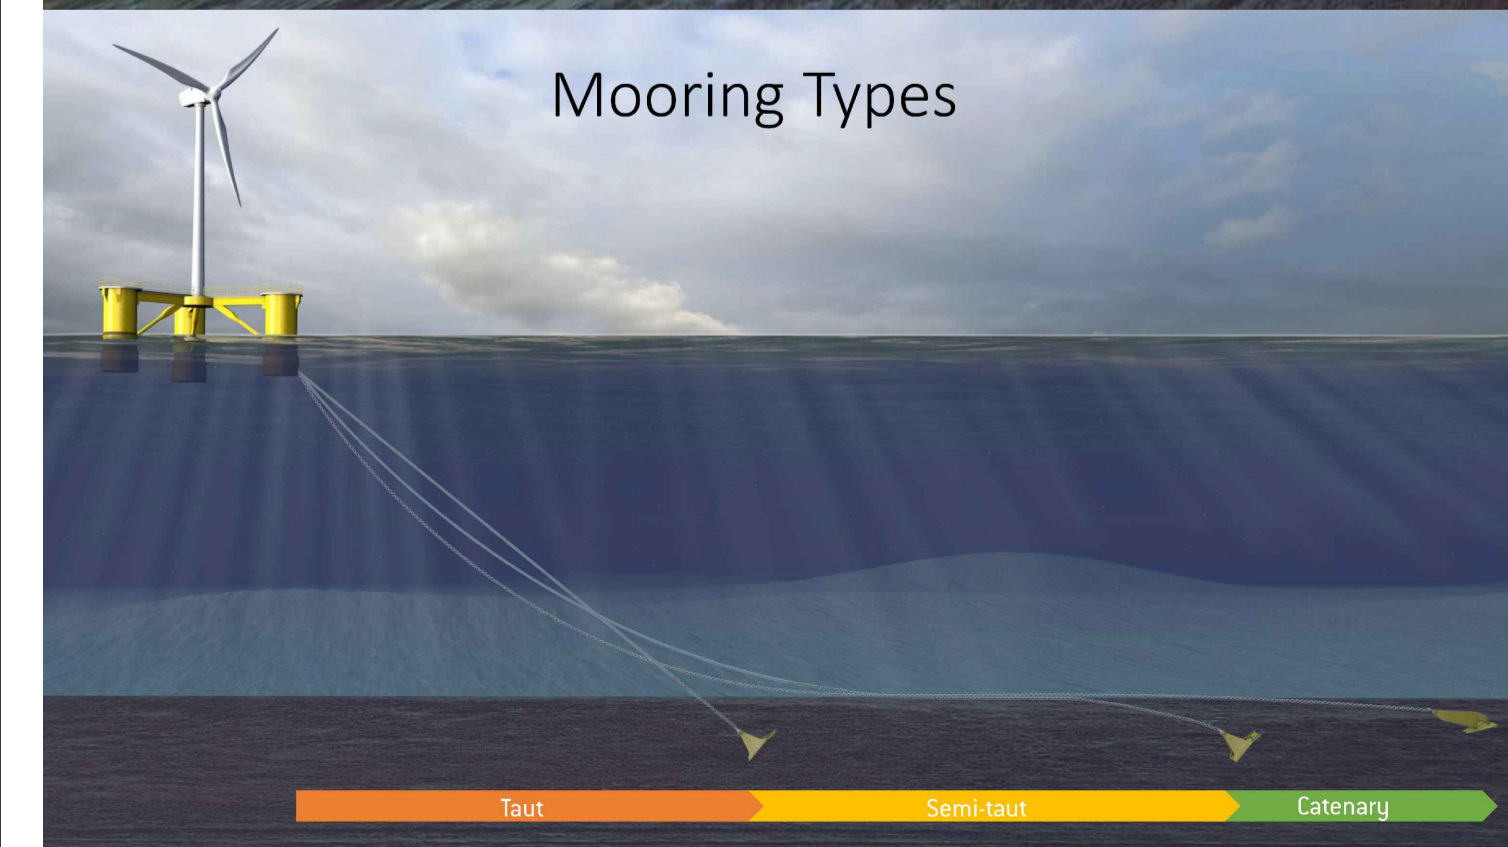

COMITENTE	<b>acciona energia</b> ACCIONA ENERGIA GLOBAL ITALIA S.r.l. Via Achille Campanile, 73 00144 - Roma
PROGETTISTA	<b>mpower</b> MPOWER S.r.l. Dott. Ing. Edoardo Boscarino (Project Manager)
PROGETTISTI	Dott. Arch. Attilio Messarelli (Staff di Coordinamento e Rendering) Dott. Ing. Giovanni Battaglia (Staff di Coordinamento) Dott. Geol. Alessandro Trefletti (GIS) Dott. Geol. Antonio Gravano (GIS) Dott. Geol. Marco Gagliano (GIS) Dott. Geol. Stefania Nitopi (GIS) Dott. Geol. Salvatore Bannò (Geologia) Dott. Geol. Stefania Serra (Aspetti Naturalistici ed Ambientali)
PROGETTISTI	Dott. Ing. Elio Occhio (Acustica Ambientale) Dott. Ing. Muhammad Saqib (Aspetti strutturali e geotecnici) Dott. Ing. Alessandro Celi (Aspetti armonici) Geom. Antonio Fleri (Aspetti demografici) Dott. Rosario Pignatelli - IBLARCHE S.r.l.s. (Aspetti Archeologici) Dott. Ing. Giancarlo Guenzi - ENERGOCONSULT S.r.l. (Impianti elettrici) Dott. Ing. Gianni Barletta (Impianti elettrici)

PARTICOLARE DI ASSIEME TORRE EOLICA GALLEGGIANTE E RENDERING FOTOGRAFICO					
REV.	DATA	OGGETTO DELLA REVISIONE	ELABORAZIONE	VERIFICA	APPROVAZIONE
00	20-01-2023	EMISSIONE PER SCOPING PRELIMINARE	AM	AM	EB
SCALA: 1:50 000		CODICE DOCUMENTO:	CODICE ELABORATO:		
FORMATO: A1		PA (SCOP) D.036	TAVOLA 00		D.036.00
		COMMESSA FASE TAVOLA REV.			

E' vietata la riproduzione del presente documento, anche parziale, con qualsiasi mezzo, senza l'autorizzazione di MPOWER S.r.l.

