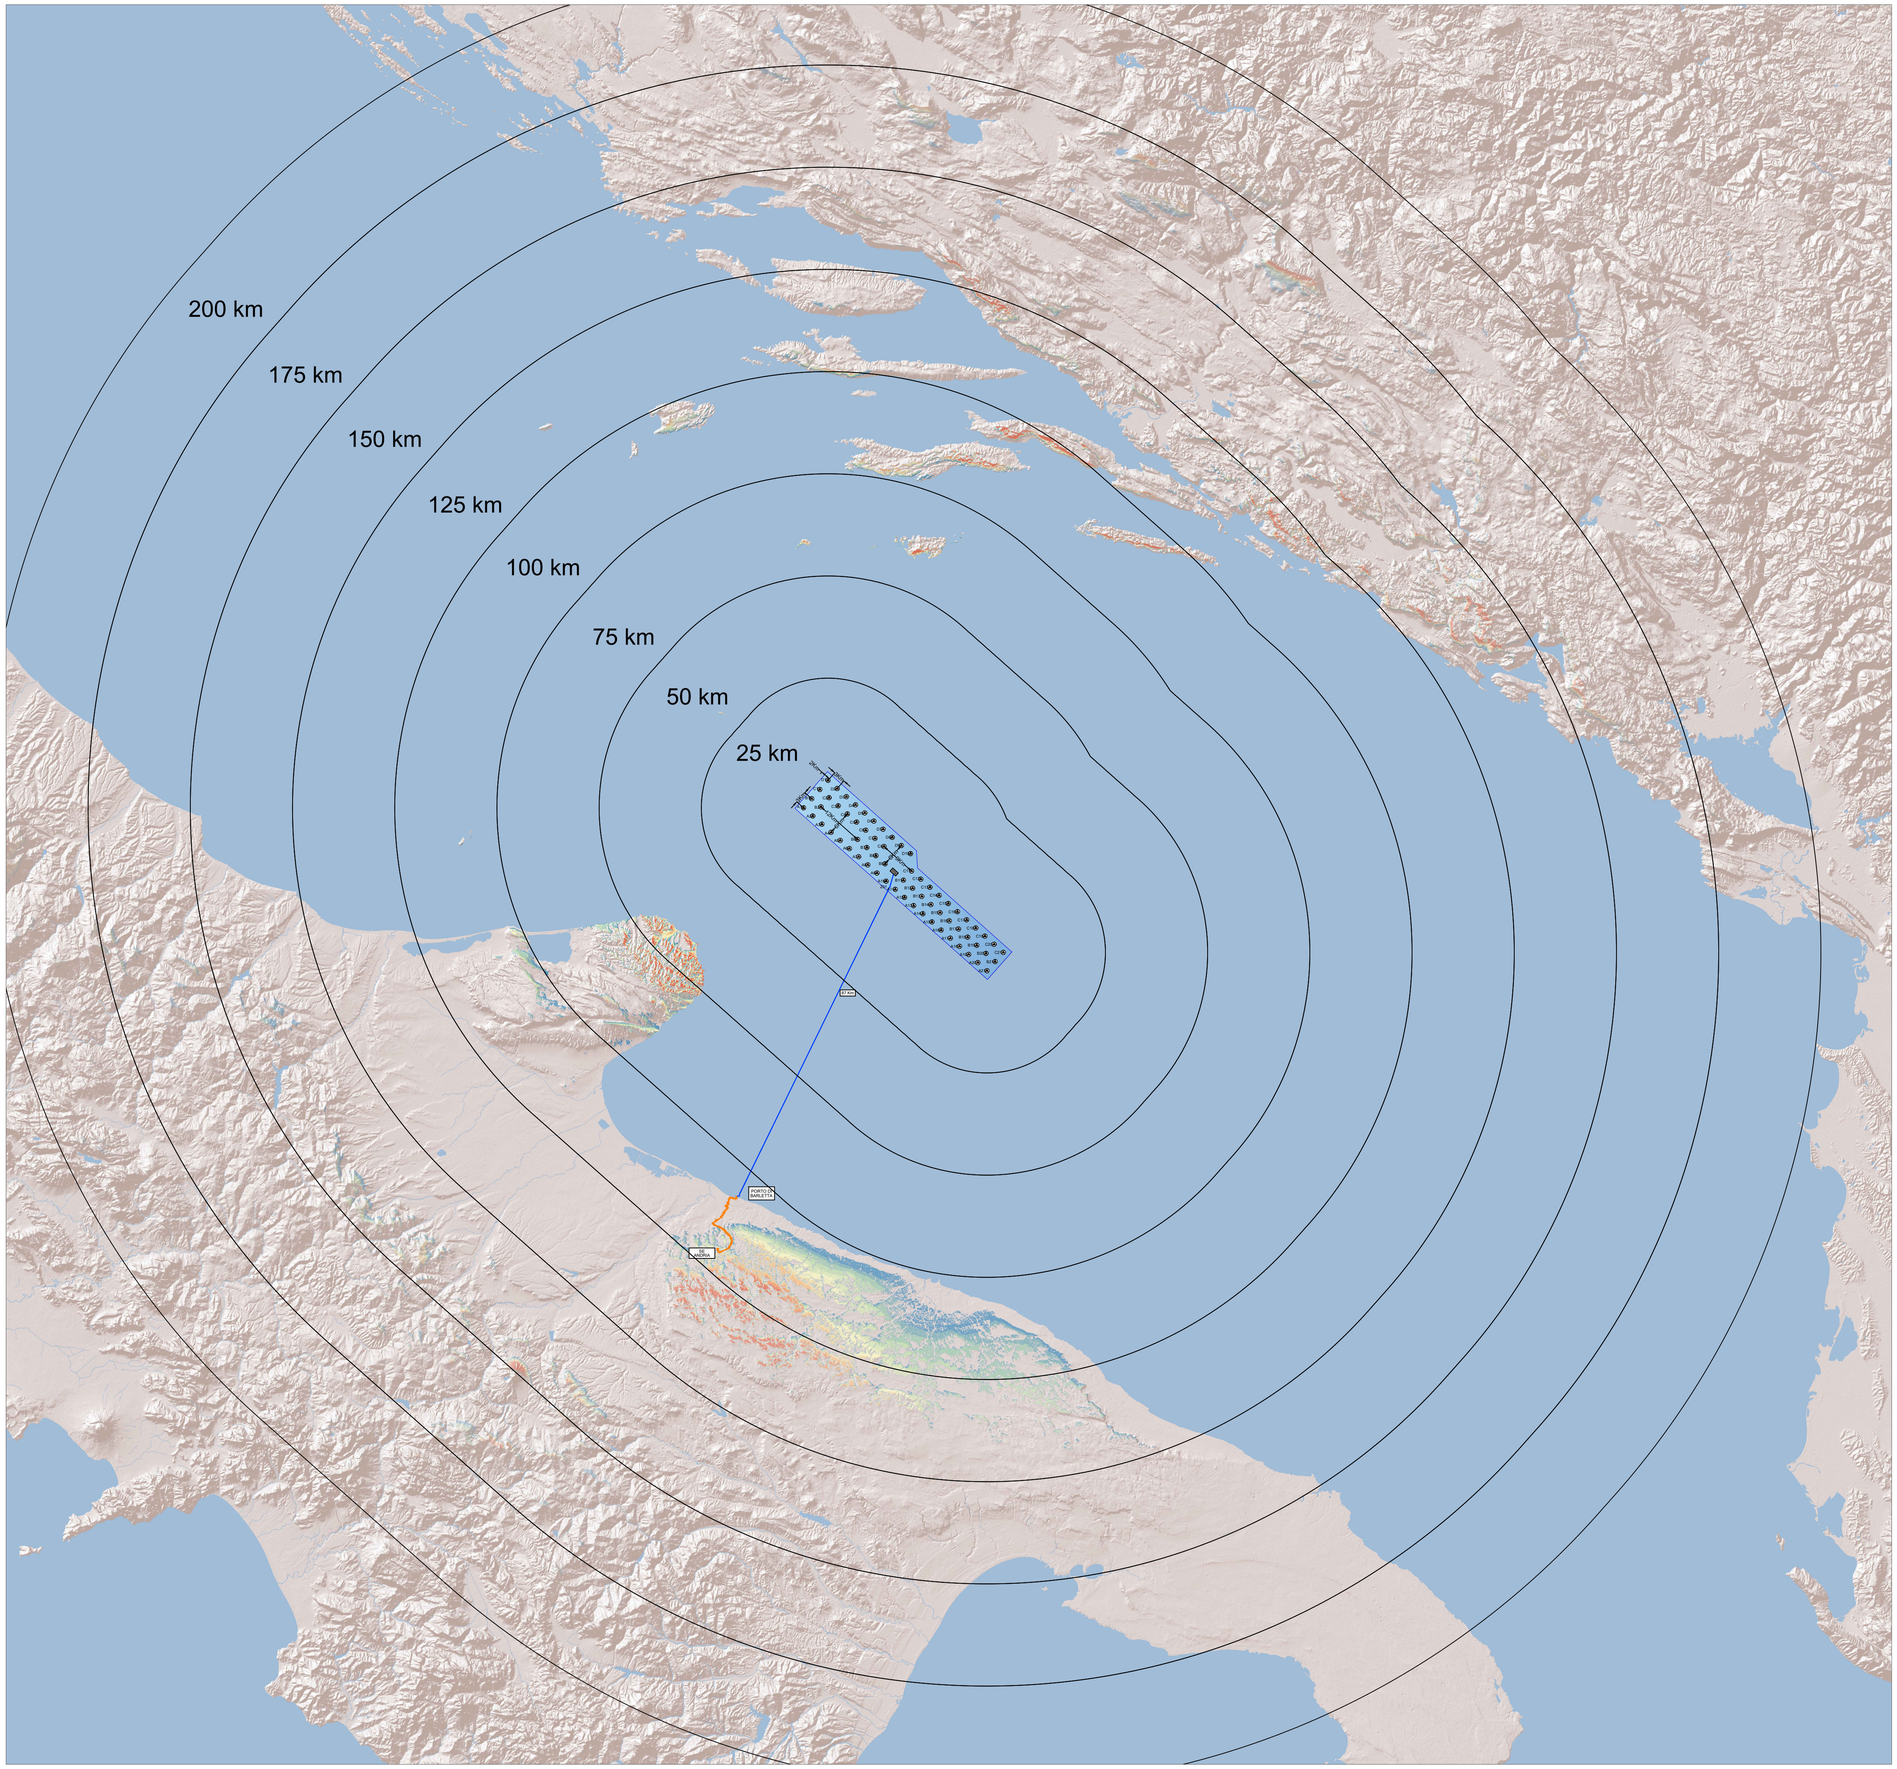

Legenda

	50 km	75 km	100 km	125 km	150 km	175 km	200 km
10%							
20%							
30%							
40%							
50%							
60%							
70%							
80%							
90%							
100%							

SITO PUGLIA_A

WTG n° 67 (Potenza 15MW; H_{hub}=200m; D_{rot}=310m)
1 OTM HVDC 500 kV
Potenza complessiva: 1005 MW
Superficie: 658 kmq

CAVIDOTTO SUBACQUEO HVDC 500 kV (L=87km)

CAVIDOTTO TERRESTRE HVDC 500 kV (L=25km)

Fonte: Elaborazione GIS con utilizzo di DTM 50 m x 50 m.

SCALA 1:750 000

0 10 20 30 40 50 60 70 80Km

PROGETTO DI UNA CENTRALE EOLICA OFFSHORE GALLEGGIANTE NEL MAR ADRIATICO DENOMINATO "PUGLIA_A" E DELLE RELATIVE OPERE DI CONNESSIONE ALLA RETE ELETTRICA NAZIONALE

STUDIO PRELIMINARE AMBIENTALE

Art. 21, D.Lgs. n. 152/2006 - DEFINIZIONE DEI CONTENUTI SIA (SCOPING)

COMMITTENTE:

ACCIONA ENERGIA GLOBAL ITALIA S.r.l.
Via Achille Campanile, 73
00144 - Roma

PROGETTISTA:

MPOWER S.r.l.
Dott. Ing. Edoardo Boscarino
(Project Manager)

Dott. Ing. EDOARDO BOSCARINO
Sez. A Settori: a) civile ed ambientale b) industriale
n° A 27000
ORDINE DEGLI INGEGNERI DELLA PROVINCIA DI CATANIA

PROJECT TEAM:

Dott. Arch. Attilio Massarelli (Staff di Coordinamento e Rendering)
Dott. Ing. Giovanni Battaglia (Staff di Coordinamento)
Dott. Geol. Alessandro Treffiletti (GIS)
Dott. Geol. Damiano Gravina (GIS)
Dott. Geol. Marco Gagliano (GIS)
Dott. Geol. Stefania Nitopi (GIS)
Dott. Geol. Salvatore Bannò (Geologia)
Dott. Geol. Stefania Serra (Aspetti Naturalistici ed Ambientali)
Dott. Ing. Elio Occhino (Acustica Ambientale)
Dott. Ing. Muhammad Saqib (Aspetti strutturali e geotecnici)
Dott. Ing. Alessandro Calì (Aspetti aeronautici)
Geom. Antonio Fleri (Aspetti demaniali)
Dott. Rosario Pignatello - IBLARCHÈ s.r.l.s. (Aspetti Archeologici)
Dott. Ing. Giancarlo Guenzi - ENERGOCONSULT s.r.l. (Impianti elettrici)
Dott. Ing. Gianni Barletta (Impianti elettrici)

OGGETTO:

IMPATTO VISIVO - CARTA DELL'INTERVISIBILITÀ

REV.	DATA	OGGETTO DELLA REVISIONE	ELABORAZIONE	VERIFICA	APPROVAZIONE
00	20-01-2023	EMISSIONE PER SCOPING PRELIMINARE	MG	AM	EB

SCALA: 1:750 000

FORMATO: A1

CODICE DOCUMENTO:

PA	SCOP	D.037	00
COMMESSA	FASE	TAVOLA	REV.

CODICE ELABORATO: D.037.00

E' vietata la riproduzione del presente documento, anche parziale, con qualsiasi mezzo, senza l'autorizzazione di MPOWER S.r.l.